

[illegible]

PROJEKT ZAGOSPODAROWANIA TERENU

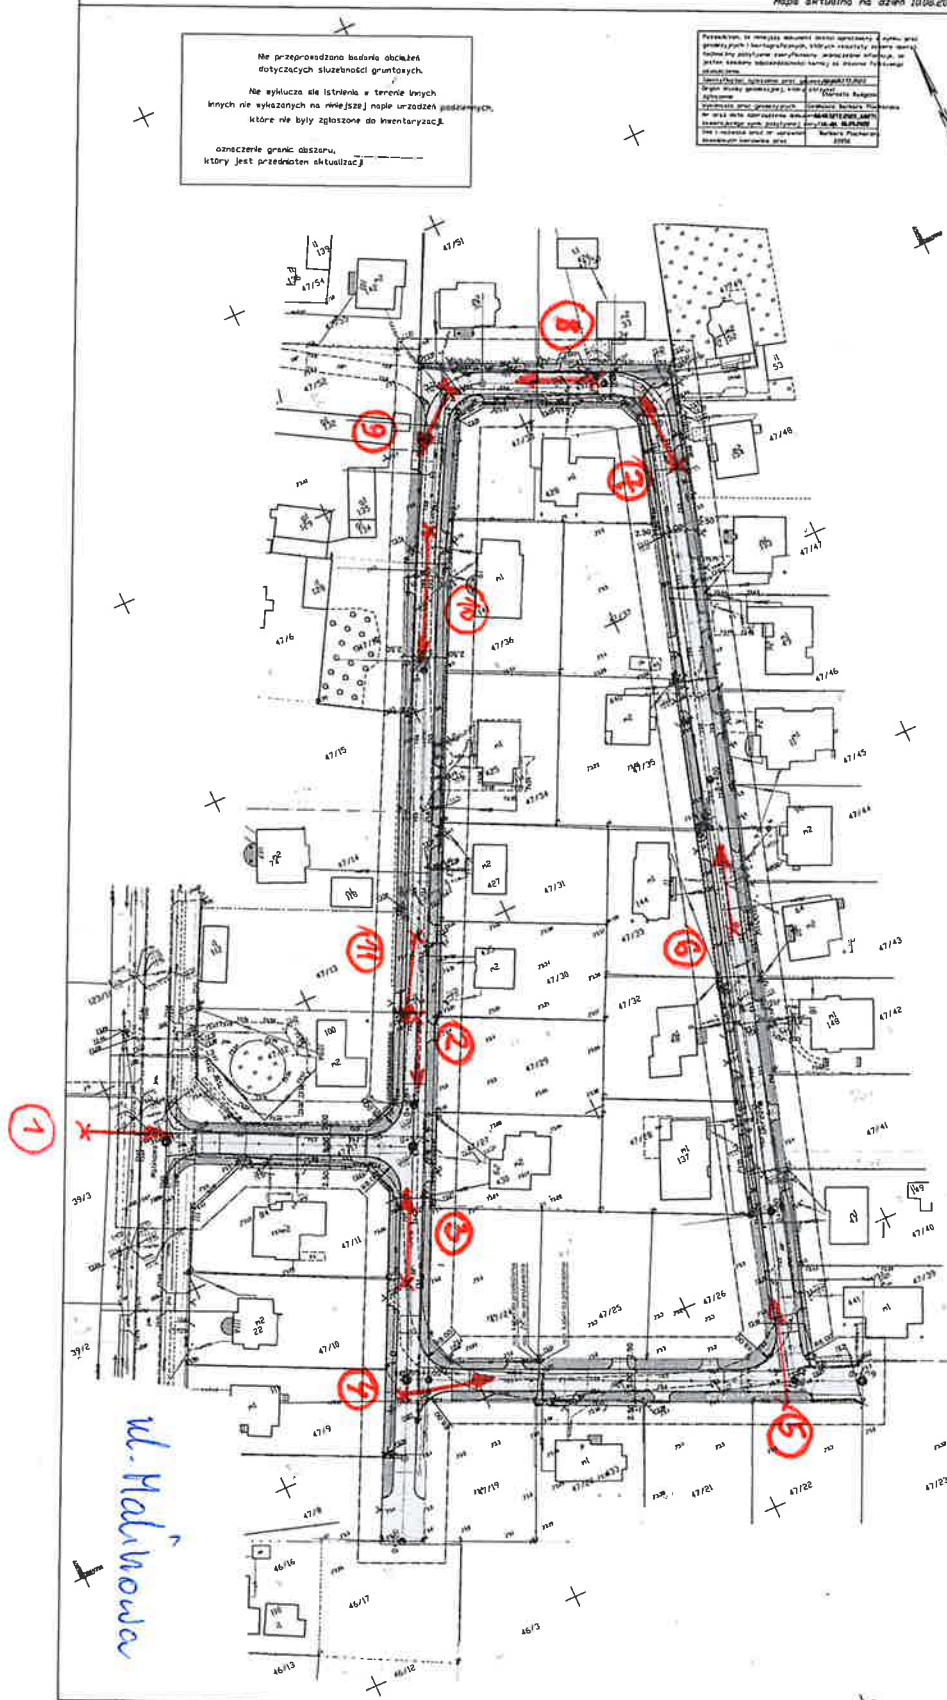
[illegible]

MAPA DO CELÓW PROJEKTOWYCH
SKALA 1:500

Układ odniesienia: PL -ETRF89, układ wsp. płaskich: PL-2000 strefa 5 (18°)
poziom odniesienia: PL-EVRF2007-NH
Id. zgłoszenia: 6640.5272.2022
Mapa aktualna na dzień 10.02.2022r.

Województwo kujawsko-pomorskie
Powiat bydgoski
Jednostka ewidencyjna: 040305_2, Nowa Wieś Wielka
Gmina: 040305_20004, Dzienionna
Działki: 42/12, 42/13

Nie przeprowadzono badania obszarów
 dotyczących służebności gruntowych.
 Nie wyklucza się istnienia w terenie innych
 innych nie wykazanych na niniejszej mapie urządzeń podziemnych,
 które nie były zgłoszone do inwentaryzacji.
 oznaczenie granic obszaru, _____
 który jest przedmiotem aktualizacji.

[illegible]

klivisa adipe

m. Die mionna

29/10/2025