


LEGENDA:

LEGENDA:  
A B C D E F G H I J K L - granica opracowania

- A,B,C,D,E,F,G,H,I,J,K,L - granica opracowania
1. Istniejące urządzenia siłowni zewnętrznej
  2. Istniejące urządzenie siłowni zewnętrznej - do demontażu
  3. Istniejące boisko do piłki plażowej
  4. Istniejący plac zabaw

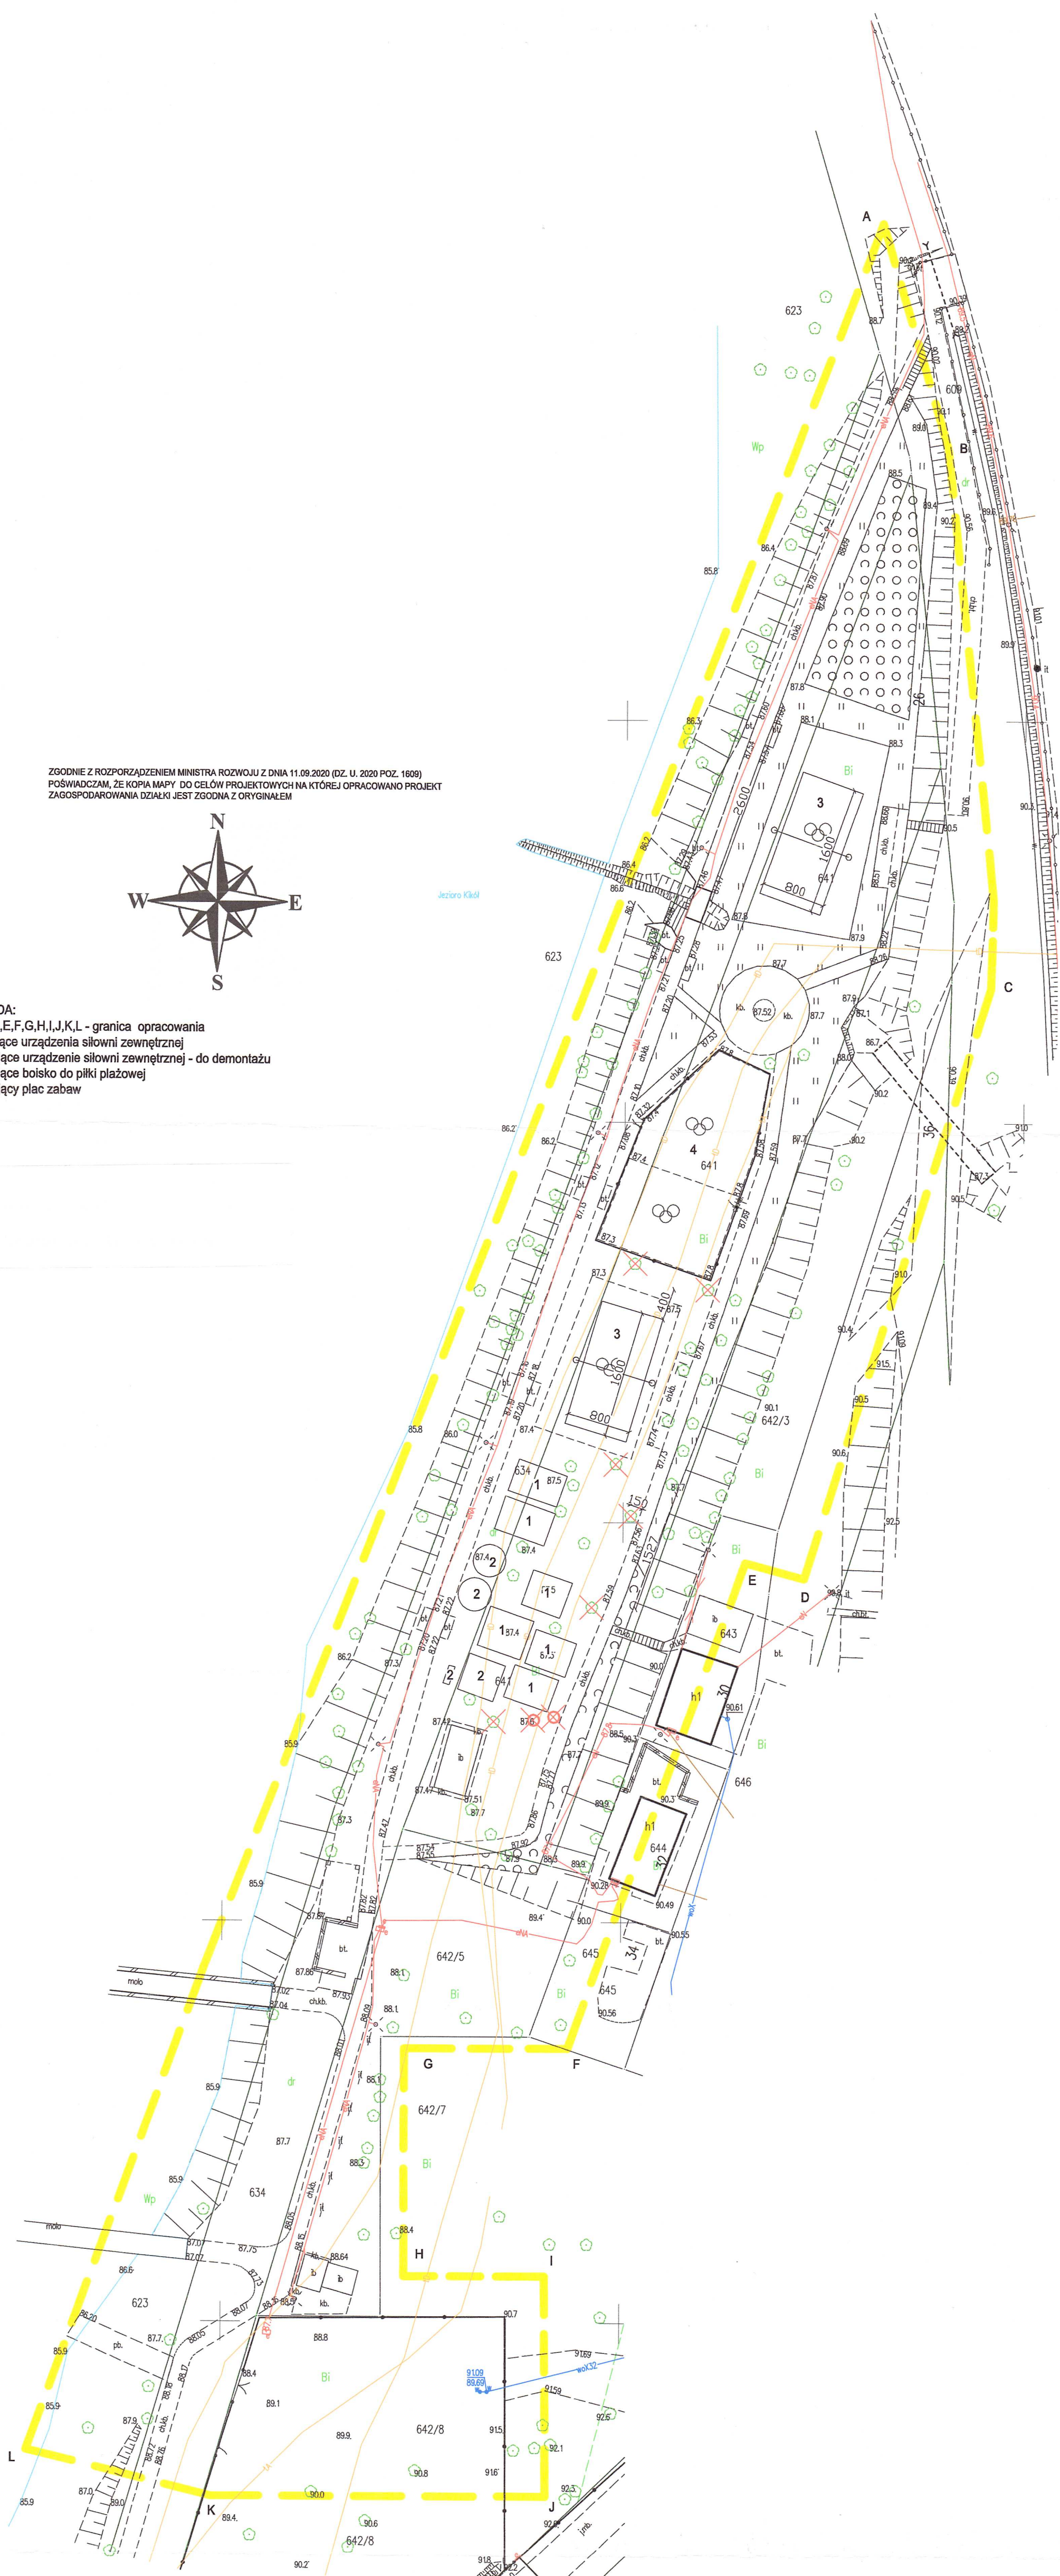

## Skala 1:500

województwo kujawsko-pomorskie  
powiat lipnowski  
040805\_4 Kikół  
obręb nr 040805\_4.0001 Kikół  
ulica Nadbrzeżna

dz. nr 641 i inne wg zakresu  
sekcja 6.188.30.03.13 i 6.188.30.03.31  
PODGiK.6640.2.545.2024  
Układ współrzędnych PL-2000 strefa 6 południk 18  
Pozjom odniesienia PL-EVRF 2007-NH

Mapa do celów projektowych  
Mapa aktualna w oznaczonym zakresie na dzień 19.03.2024 r.

Nie wykonano sprawdzenia obciążeń służebnościami gruntowymi  
Lipno, dnia 24.03.2024 r.  
wykonawca:

**GEODEZJA BP**  
*Bartłomiej Perkowski*

**Bartłomiej Perkowski**  
ul. Rypińska 13A, 87-600 Lipno  
NIP: 466 024 99 14, REGON: 388706831  
606 285 730  
geobp@wp.pl

NIE WYKLUCZA SIĘ W TERENIE  
URZĄDZEŃ PODZEMNYCH  
UŁOŻONYCH A NIE ZGŁOSZONYCH  
DO INWENTARYZACJI GEODEZYJNEJ

Dokumentacja geodezyjna  
zgłoszona pod nr PODGK 6640 2 545 20.....  
została przyjęta do Powiatowego  
Zasobu Geodezyjnego i Kartograficznego  
pod numerem P0408.20 2 544  
w dniu 26.03.2024 r.

W dniu 20.07.2015 r.  
Jestem świadomy odpowiedzialności  
kamej za złożenie fałszywego oświadczenia  
Wykonawca prac **Bartłomiej Perkowski**  
**Bartłomiej Perkowski**  
**Geodeta uprawniony**  
Nr upr. 23889

PROJEKT ZAGOSPODAROWANIA TERENU - STAN ISTNIEJĄCY				
OPRACOWAŁ	mgr inż. Marcin Mospinek			
PROJEKTOWAŁ	mgr inż. arch. Maria Ingiełewicz upr. ABU-JX-0386/5-6/89Wk, KP-0178			
PRACOWNIA PROJEKTOWANIA I NADZORU WAMAR  ul. Lotnicza 14, 87-800 Włodawek tel. +48 607 505 668/ 504 039 97-4/ 663 910 885 e-mail: wamar@onet.pl				
INWESTYCJA		MONTAŻ ELEMENTÓW SIŁOWNI ZEWNĘTRZNEJ NA JEZIORO W KIKOLE WRAZ Z MONTAŻEM PRĘCZYNKOWYM PRZY BOSAKACH PLACOWYCH DZ. Nr 641, 634 OBRĘB KIKÓŁ 0001, JED. EWD. KIKÓŁ-MIASTO		
BRANŻA	BUDOWLANA	FAZA	PZT	B.00
DATA	29-03-2024	SKALA	1:500	