



Przekrój poprzeczny B-B
(z widokiem na przyczółek południowy-rozmyty)
skala 1:50

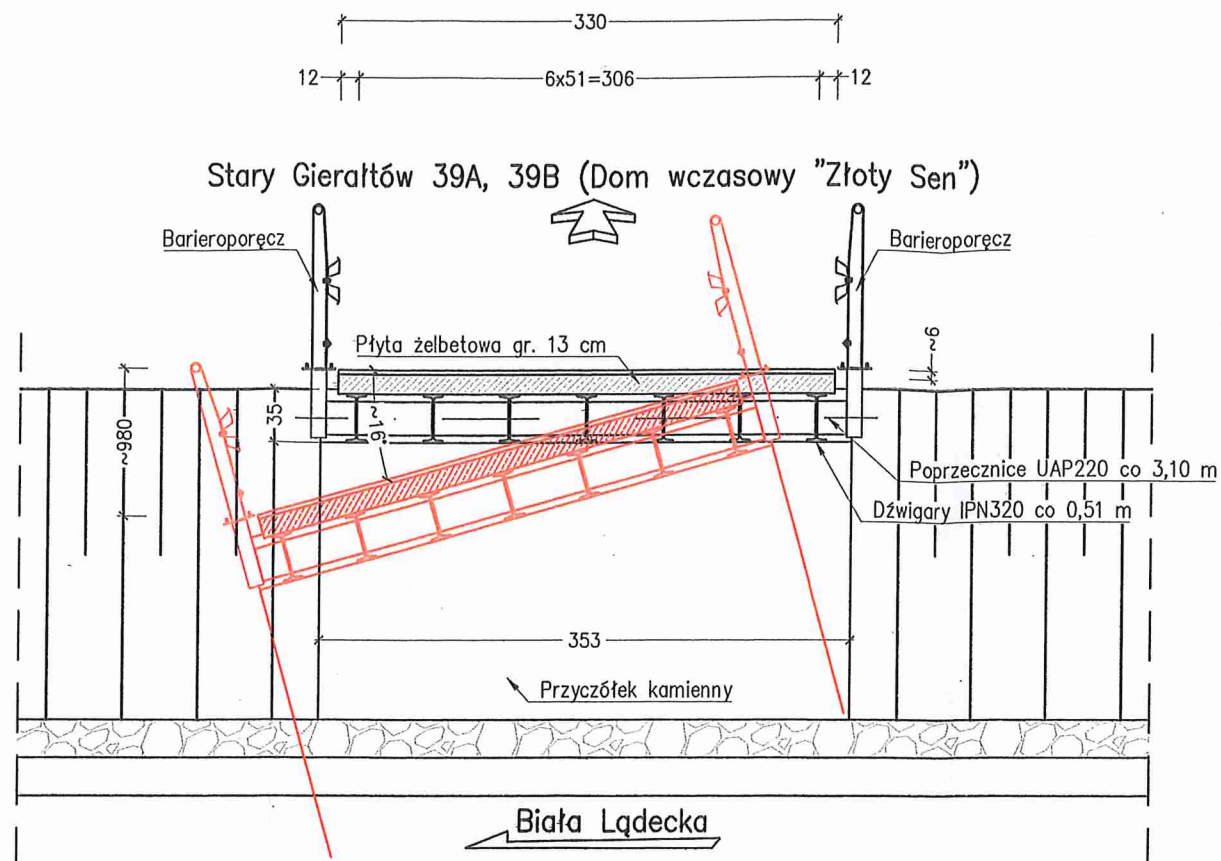


Rzut z góry
skala 1:100

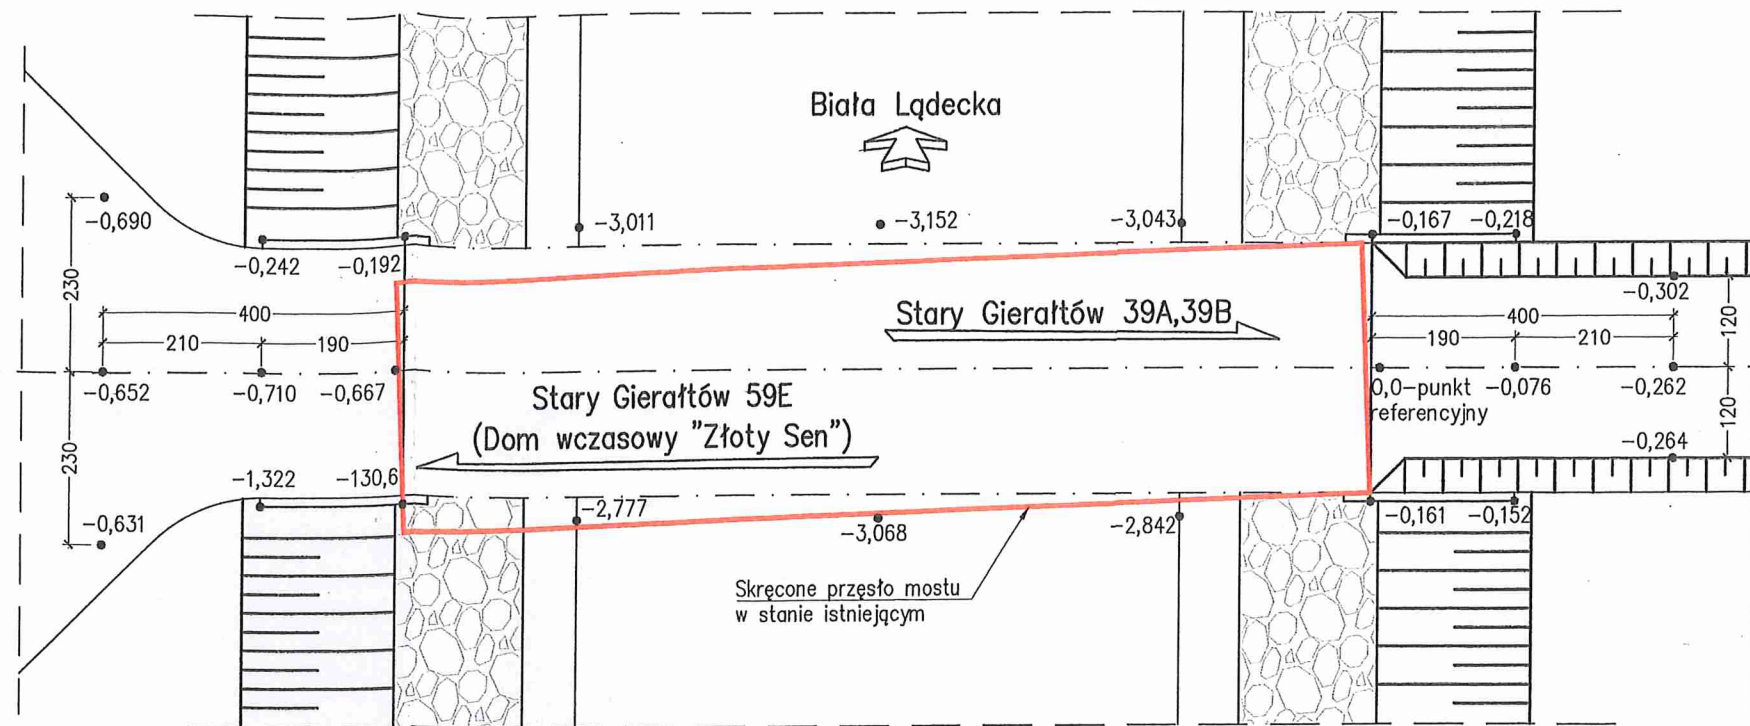

Stary Gierałtów 59E
(Dom wczasowy "Złoty Sen")

Widok z boku
(od strony wody górnej)
skala 1:100

Stary Gierałtów 39A,39B

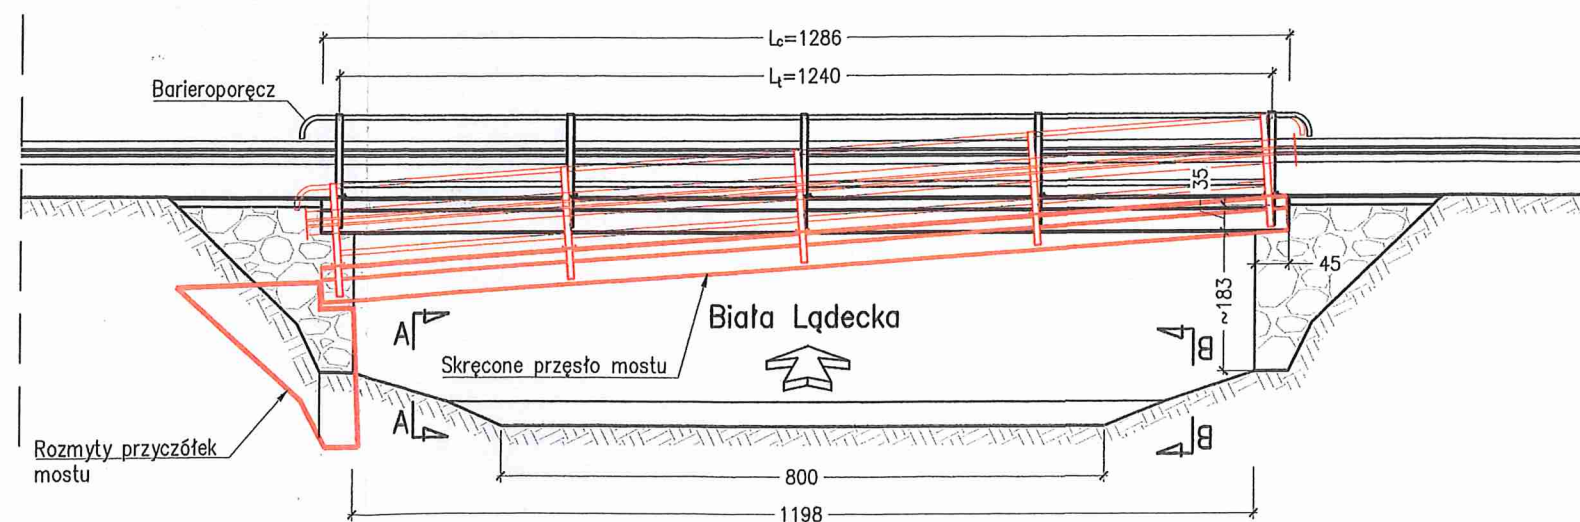

UWAGI:

1. Wymiary podano w centymetrach.
2. Rzędne wysokościowe na rzucie z góry zostały oznaczone punktami oraz podano w metrach.
3. Rozstawy rys stanowią około połowę rozstawu dźwigarów.
4. Rysy w asfalcie biegną w drugim kierunku względem rys zinwentaryzowanych w betonie płyty pomostowej.
5. Rysy w asfalcie zaznaczono na rzucie z góry płyty pomostowej linią czerwoną.
6. Rysunek rozpatrywać łącznie z opisem i pozostałymi rysunkami przedmiotowego opracowania.

Legenda:


- < 0,1 mm
- 0,1 - 0,2 mm
- 0,2 - 0,3 mm
- > 0,3 mm

Uwaga:



1. Wymiary podano w cm,
2. Przed przystąpieniem do robót Wykonawca zobowiązany zinwentaryzowania istniejących sieci. Ewentualny tymczasowy sposób zabezpieczenia sieci wg rozwiązania technologicznego Wykonawcy robót,
3. Rysunek rozpatrywać łącznie z opisem i pozostałymi rysunkami niniejszego projektu.

INWESTOR:	Gmina Stronie Śląskie ul.KOściuszki 55, 57-550 Stronie Śląskie		
JEDNOSTKA PROJEKTOWA:	FASYS MOSTY Sp. z o.o. ul. Jedności Narodowej 83, 50-262 WROCLAW		
NAZWA I ADRES OBIEKTU BUD.:	Opracowanie dokumentacji projektowej dostosowania istniejących konstrukcji uszkodzonych mostów do tymczasowego ruchu.		
STADIUM:	PROJEKT TECHNICZNY		nr rys.: M-01.3
TYTUŁ RYSUNKU:	Stan istniejący obiektu mostowego nr 3		
STANOWISKO	IMIĘ I NAZWISKO	NR UPRAWNIEŃ	data: 12.2024 skala: 1:50, 1:100
PROJEKTANT:	mgr inż. Adam Stempniewicz	97/DOŚ/07	podpis:

Przekrój poprzeczny A-A
(z widokiem na przyczółek północny-rozmyty)
skala 1:50

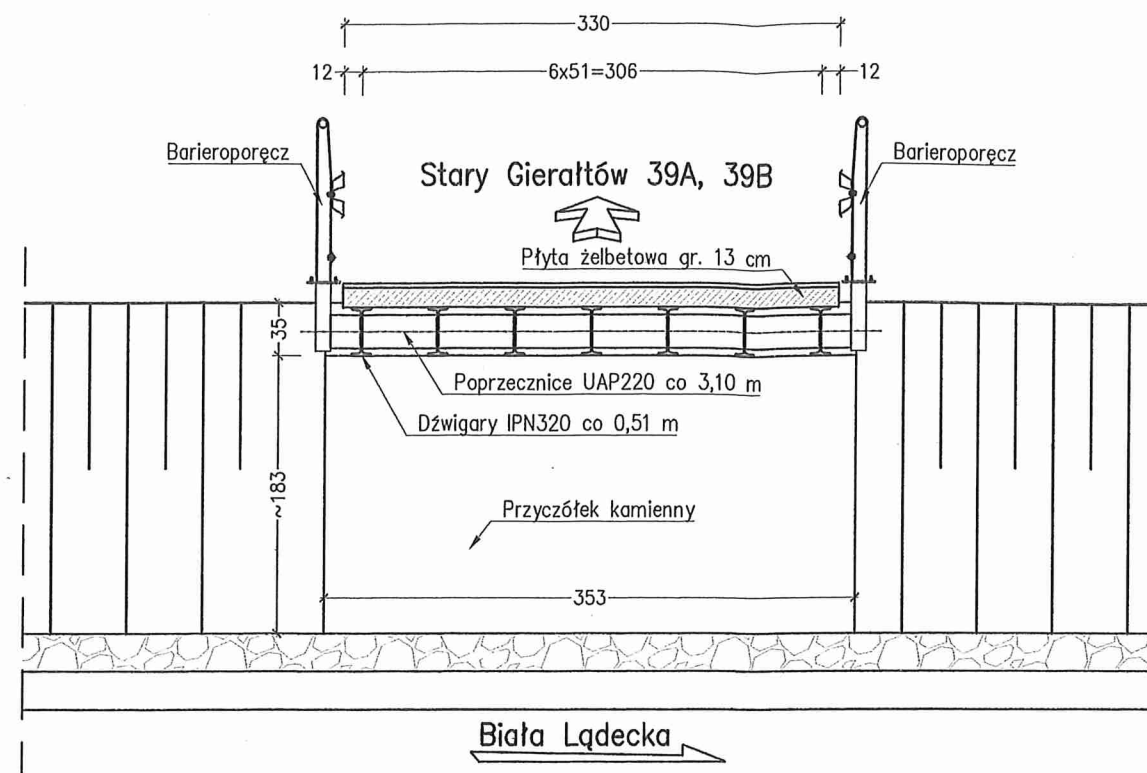


Przekrój poprzeczny B-B
(z widokiem na przyczółek południowy-rozmyty)
skala 1:50

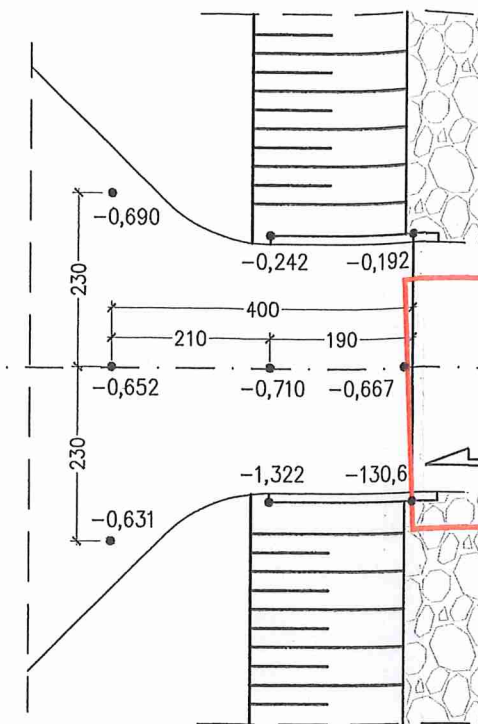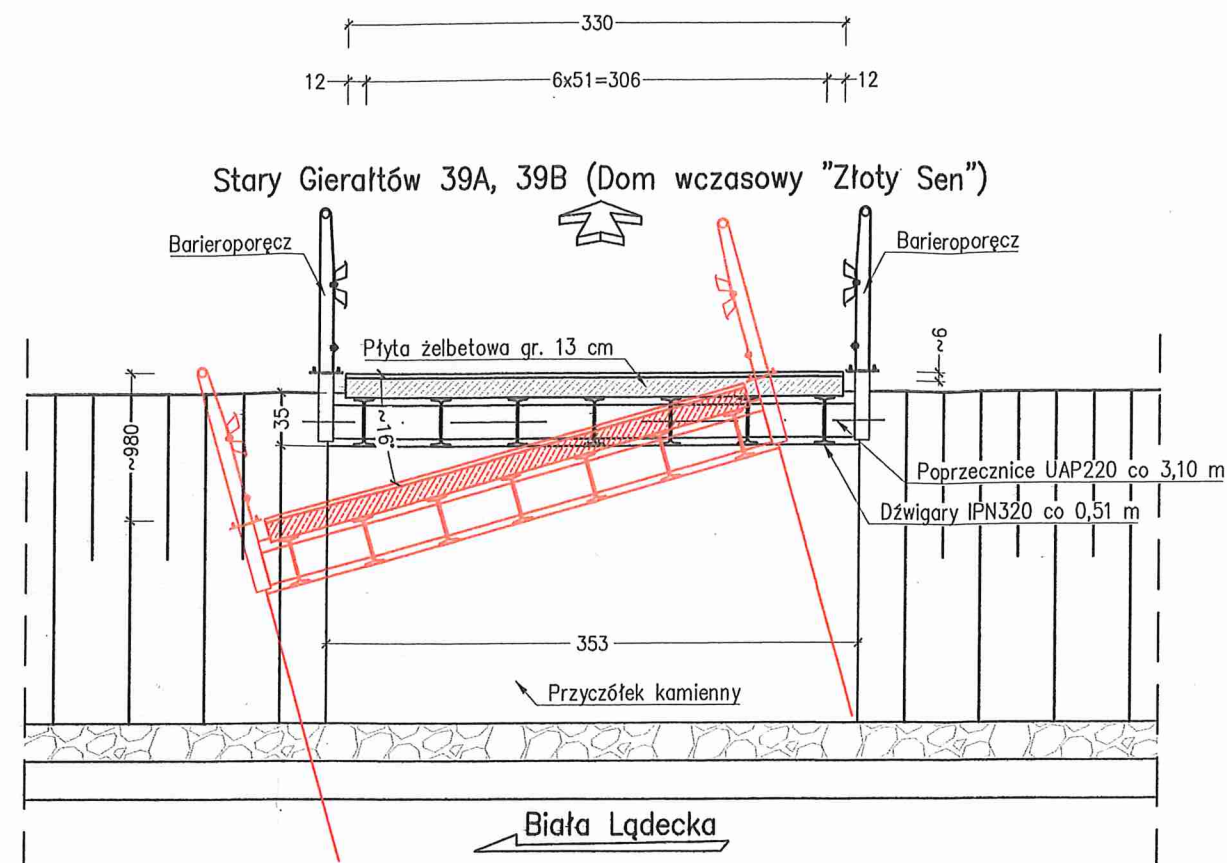

Stary Gierałtów 59E
(Dom wczasowy "Złoty Sen")

Rzut z góry płyty pomostowej
(z zaznaczonym zarysowaniem płyty i niwelacją)
skala 1:50

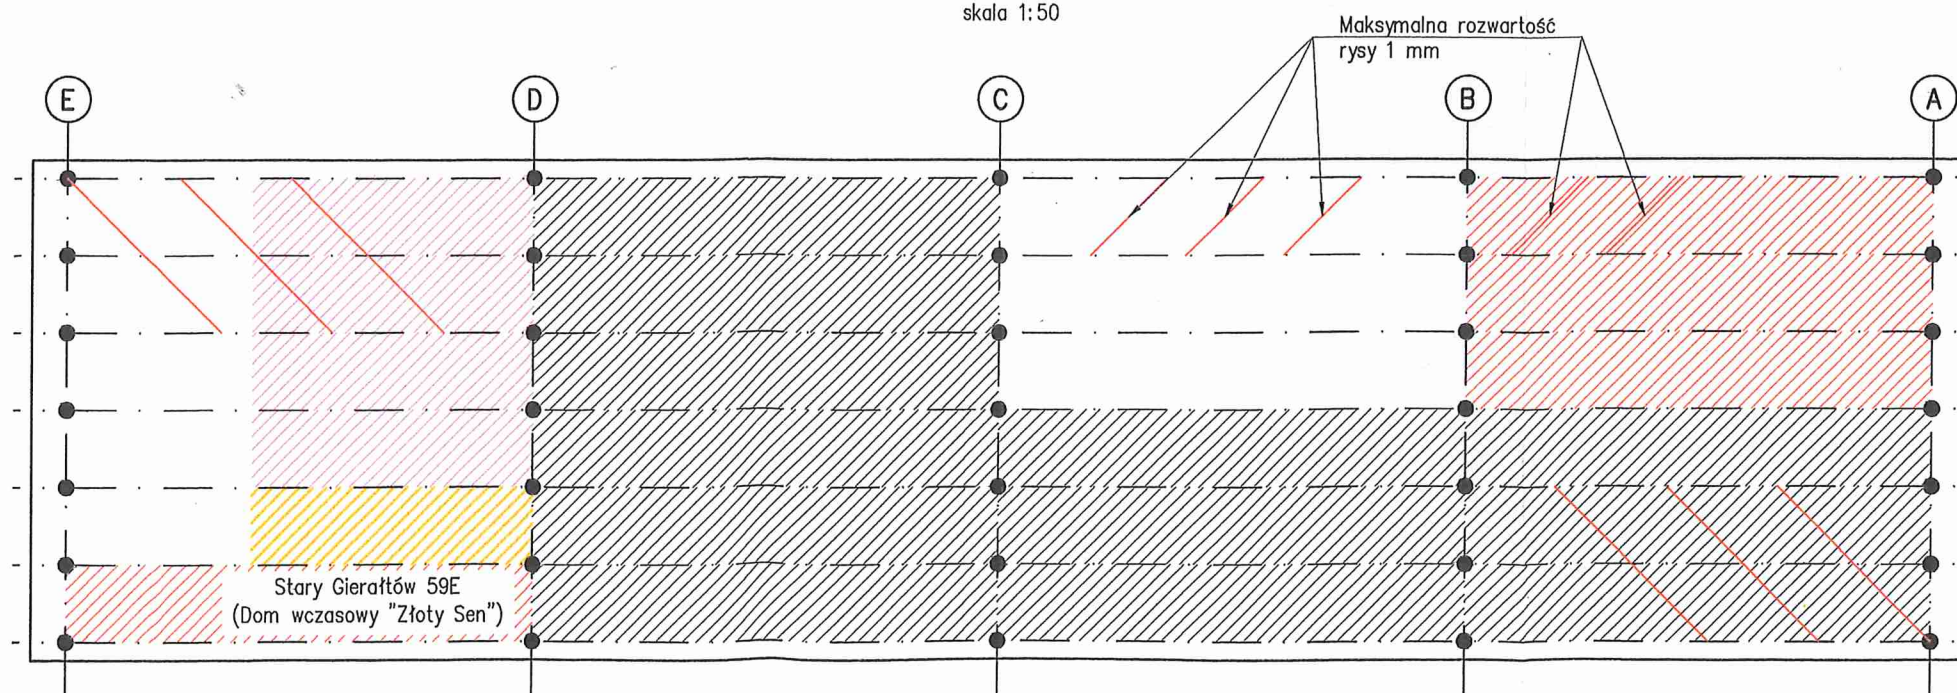


UWAGI:

1. Wymiary podano w centymetrach.
2. Rzędne wysokościowe na rzucie z góry zostały oznaczone punktami oraz podano w metrach.
3. Rozstawy rys stanowią około połowę rozstawu dźwigarów.
4. Rysy w asfalcie biegną w drugim kierunku względem rys zinventoryzowanych w betonie płyty pomostowej.
5. Rysy w asfalcie zaznaczono na rzucie z góry płyty pomostowej linią czerwoną.
6. Rysunek rozpatrywać łącznie z opisem i pozostałymi rysunkami przedmiotowego opracowania.

Legenda:



- < 0,1 mm
- 0,1 - 0,2 mm
- 0,2 - 0,3 mm
- > 0,3 mm

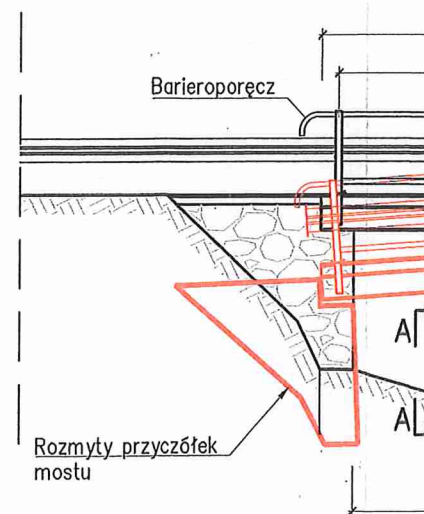



Uwaga:

1. Wymiary podano w cm,
2. Przed przystąpieniem do robót zobowiązany zinventoryzować ewentualny tymczasowy sposób rozwiązania technologicznego.
3. Rysunek rozpatrywać łącznie z rysunkami niniejszego projektu.

Przekrój poprzeczny A-A
dokiem na przyczółek północny-nie rozmyty)
skala 1:50

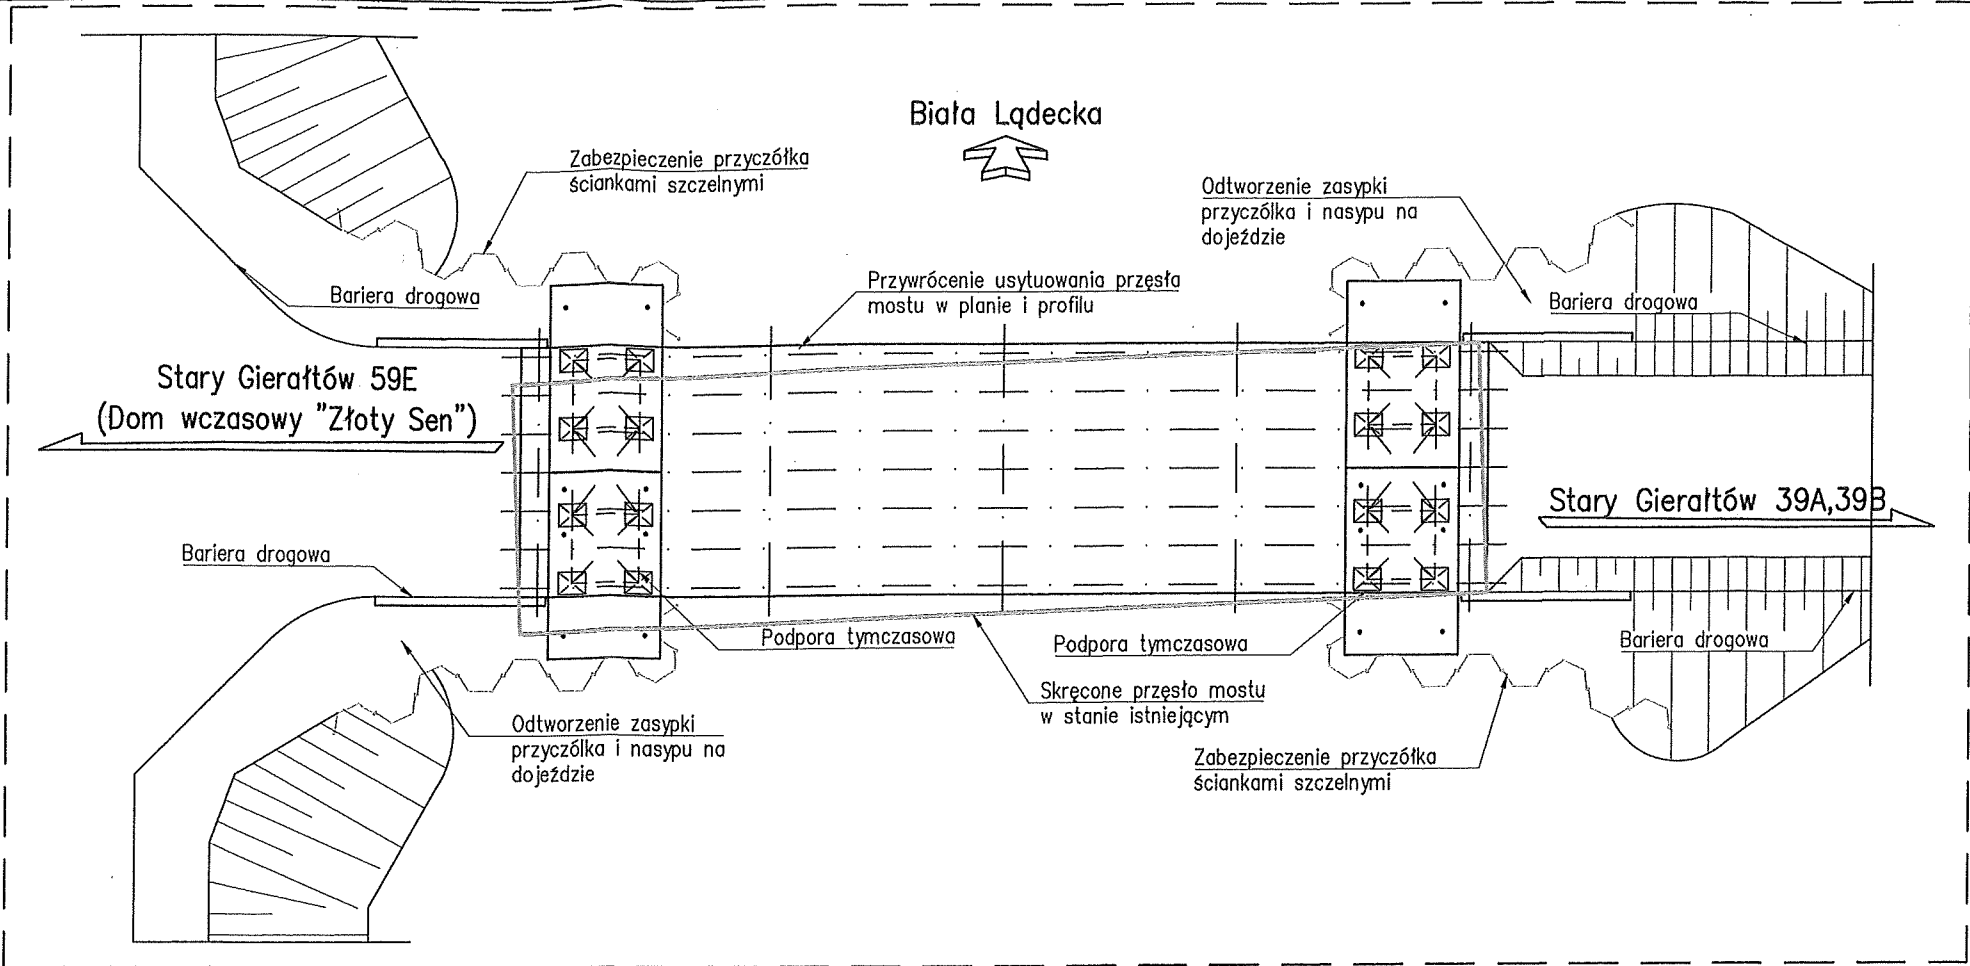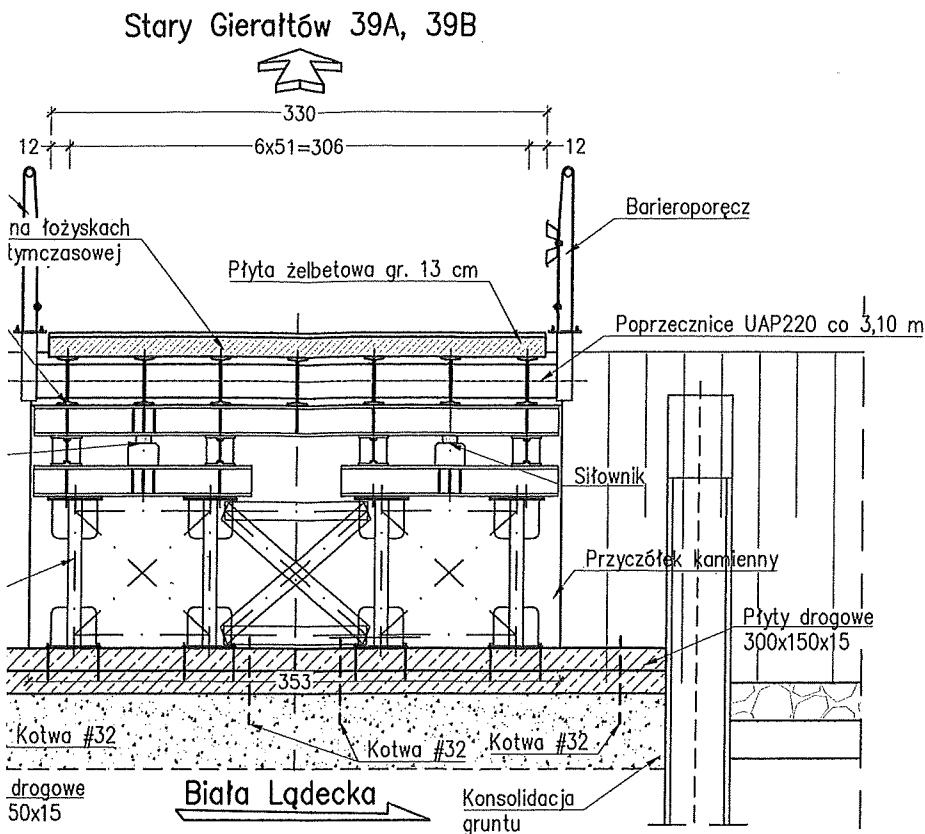


Przekrój poprzeczny B-B
(z widokiem na przyczółek południowy-rozmyty)
skala 1:50

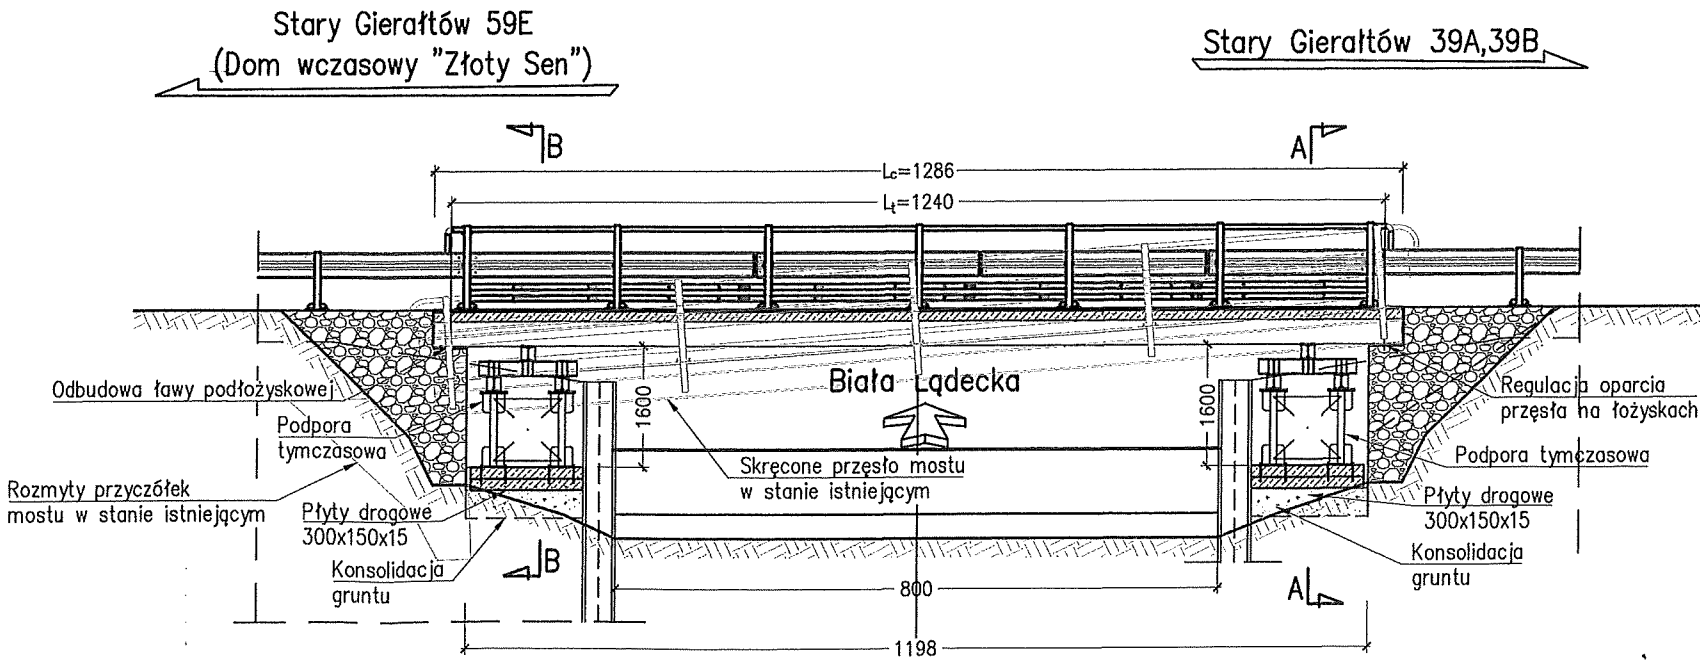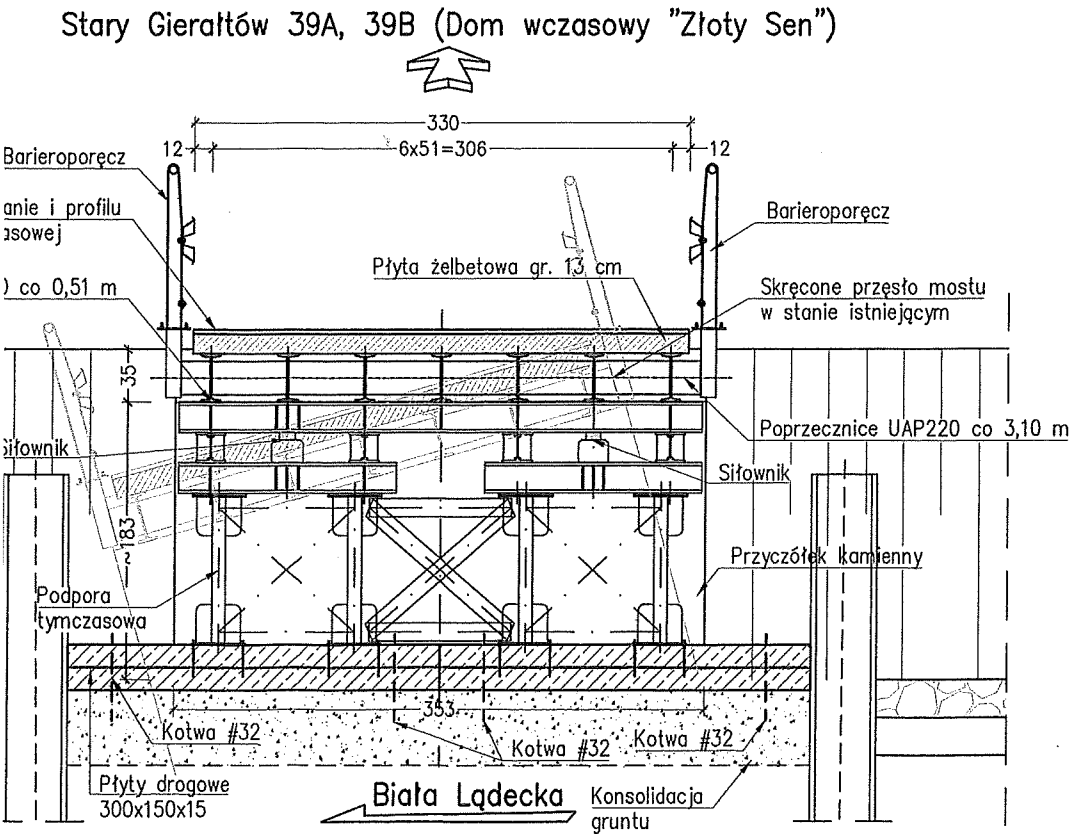

Uwaga:

1. Wymiary podano w cm,
2. Ostateczną lokalizację podpór Wykonawca określi po inwentaryzacji i wytyczeniu obiektu w terenie,
3. Rysunek rozpatrywać łącznie z opisem i pozostałymi rysunkami niniejszego projektu.

INWESTOR:	Gmina Stronie Śląskie ul.KOściszki 55, 57-550 Stronie Śląskie			
JEDNOSTKA PROJEKTOWA:	FASYS MOSTY Sp. z o.o. ul. Jedności Narodowej 83, 50-262 WROCŁAW			
NAZWA I ADRES OBIEKTU BUD.:	Opracowanie dokumentacji projektowej dostosowania istniejących konstrukcji uszkodzonych mostów do tymczasowego ruchu.			
STADIUM:	PROJEKT TECHNICZNY			nr rys.: M-02.3
TYTUŁ RYSUNKU:	Stan projektowany			
STANOWISKO	IMIĘ I NAZWISKO	NR UPRAWNIEŃ	data: 12.2024	skala: 1:50, 1:100
PROJEKTANT:	mgr inż. Adam Stempniewicz	97/DOŚ/07	podpis:	

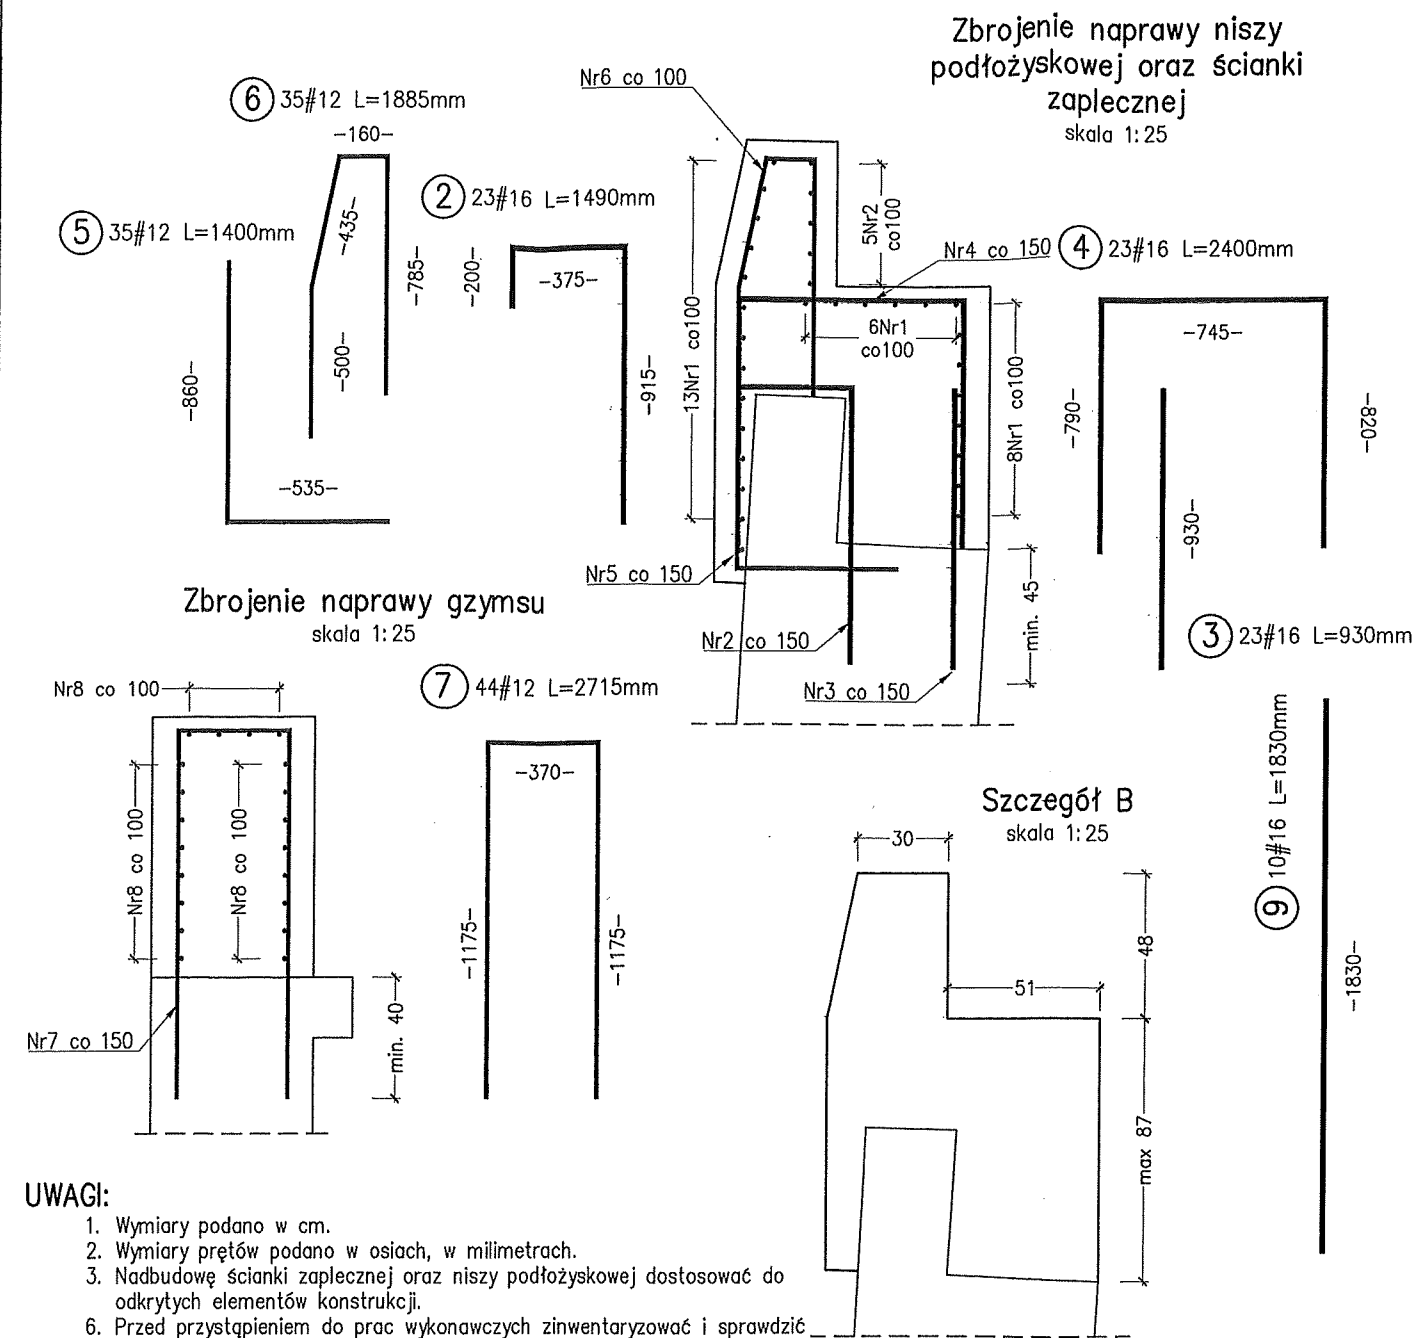

UWAGI:


1. Wymiary podano w cm.
2. Wymiary prętów podano w osiach, w milimetrach.
3. Nadbudowę ścianki zapleczej oraz niszy podłożyskowej dostosować do odkrytych elementów konstrukcji.
6. Przed przystąpieniem do prac wykonawczych zinventaryzować i sprawdzić rzędne wysokości przyczółków.
7. Rysunek rozpatrywać łącznie z opisem i pozostałymi rysunkami przedmiotowego opracowania.
8. Promień zgięć po krawędzi wewnętrznej zgodnie z PN-EN 1992-1-1. Promień zgięć po osi prętów: #12-30mm.
8. Pręty należy doginać lub docinać na budowie.
9. Rysunek rozpatrywać łącznie z opisem oraz pozostałymi rysunkami przedmiotowego opracowania.

Zestawienie materiałów:

Sumaryczna ilość betonu: C25/30: 4,5 m³
Sumaryczna ilość stali: B500SP 546 kg
Otulina: min. 70 mm - od boku elementów,
min. 40 mm - od góry elementów

Gabaryty nadbudowy przyczółka

skala 1:100

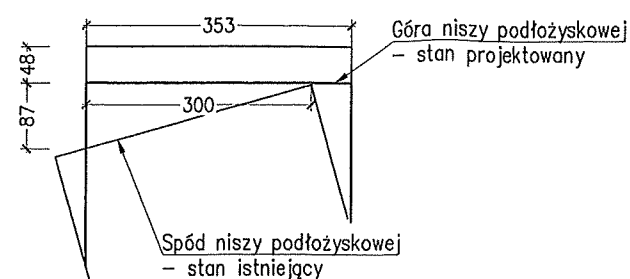


ZESTAWIENIE STALI ZBROJENIOWEJ					
Nr pręta	Średnica	Długość pręta [mm]	Liczba prętów [szt.]	#12	#16
	[mm]				
1	12	3430	31	106.33	
2	16	1490	23		34.27
3	16	930	23		21.39
4	16	2400	23		55.20
5	12	1400	35	49.00	
6	12	1885	35	65.98	
7	12	2715	44	119.46	
8	12	2200	20	44.00	
9	16	1830	10		18.30
Długość łączna [m]:				384.77	129.16
Masa jednostkowa [kg]:				0.888	1.578
Masa stali wg średnic [kg]:				341.60	203.86
Masa całkowita [kg]:				545.5	

Przekrój poprzeczny A-A (z widokiem na przyczółek północny-nie rozmyty)

skala 1:50

Stary Gierałtów 39A, 39B

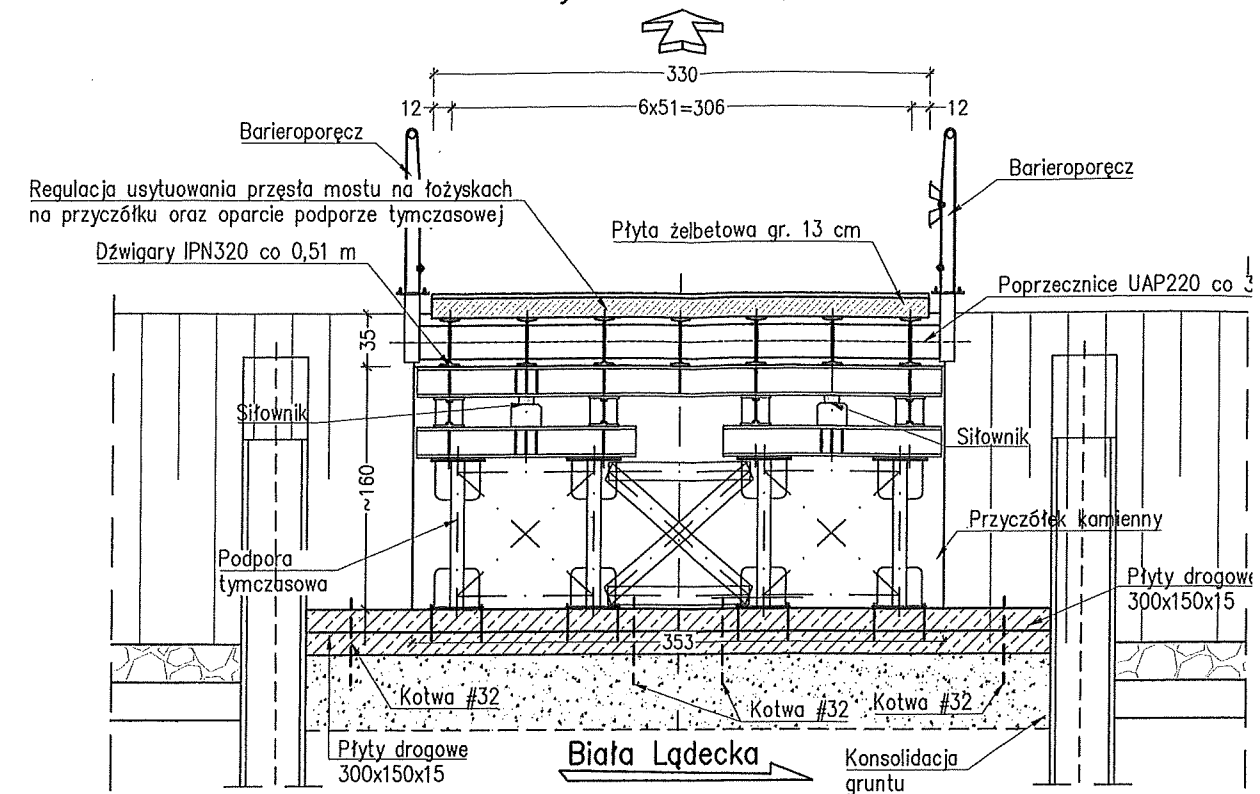

Przekrój poprzeczny B-B (z widokiem na przyczółek południowy-rozmyty)

skala 1:50

Stary Gierałtów 39A, 39B (Dom wczasowy "Złoty Sen")

