

MAPA DO CELOW PROJEKTOWYCH

skala 1:500

Nazwa układu współrzędnych	Prostokątnych płaskich	2000/18
	Układ wysokości	PL-EVRF2007-NH

GP 6640.696.2024

Miejscowość: Kaczanowo

Gmina: Września

Obręb: Kaczanowo (303005_5.0319)

Sekcja: 6.175.17.22.4.4; 23.3.3

Działka: 50/2 wg zasięgu, Pow: 0.2560 ha, KW: PO1F/00003472/4

Działka: 51/6 wg zasięgu, Pow: 0.3092 ha, KW: PO1F/00003472/4

MAPĘ WYKONANO BEZ USTALENIA OBCIĄŻEŃ SŁUŻEBNOŚCIAMI
GRUNTOWYMI UJAWNIONYMI W KSIĘGACH WIECZYSTYCH

NIE WYKLUCZA SIE ISTNIENIA W TERENIE INNYCH NIE WYKAZANYCH
NA NINIEJSZEJ MAPIE URZĄDZEŃ PODZIEMNYCH KTÓRE NIE BYŁY
ZGŁOSZONE DO INWENTARYZACJI LUB O KTÓRYCH BRAK JEST
INFORMACJI W INSTYTUCJACH BRANŻOWYCH

Zasięg aktualizacji

Data aktualizacji: 07.11.2024 r.

Data opracowania mapy: 07.11.2024 r.

Mapę sporządził: Zygmunt Wojtaszak

Nr świadectwa: 9819

Wykonawca i kierownik prac geodezyjnych
Usługi Geodezyjno - Kartograficzne
Zygmunt Wojtaszak, nr upr. zaw. 9819
ul. Prądyńskiego 1, 62-300 Września
tel. 603 671 415



Signed by /
Podpisano przez:

Zygmunt Jan
Wojtaszak

Date / Data: 2024-
11-18 14:11


Zgodnie z art. 12b punkt 5a i 5b ustawy Prawo geodezyjne i kartograficzne z dnia 17 maja 1989 r. (tekst jedn. Dz. U. 2023 r. poz. 1752)

Poświadczam, że niniejszy dokument został opracowany w wyniku prac geodezyjnych i kartograficznych, których rezultat zawiera operat techniczny pozytywnie zweryfikowany. Jednocześnie informuję, że jestem świadomy odpowiedzialności karnej za złożenie fałszywego oświadczenia.

Identyfikator zgłoszenia prac geodezyjnych	GP 6640.696.2024
Organ służby geodezyjnej, który otrzymał zgłoszenie	Starosta Wrzesiński
Wykonawca prac geodezyjnych	Zygmunt Wojtaszak geodeta uprawniony
Nr oraz data sporządzenia dokumentu zawierającego wynik pozytywnej weryfikacji	Protokół Weryfikacji Nr 1 z dnia 18.11.2024 r.
Imię i nazwisko oraz nr uprawnień zawodowych kierownika prac	Zygmunt Wojtaszak Nr świadectwa: 9819

Września, dnia 18.11.2024 r.

Obiekt	ZAPLECZE SZATNIOWO-SOCJALNE W TECHNOLOGII KONTENEROWEJ PRZY BOISKU SPORTOWYM		
Lokalizacja	KACZANOWO DZ. NR EWID. 51/6 i 50/2		
Branża	BUDOWLANA	Skala 1:500	Data 10.12.2024
Tytuł	PROJEKT ZAGOSPODAROWANIA TERENU		Nr rys. PZ1
Autor	MGR INŻ. NATALIA MONARCHA-KOPIŃSKA upraw. 34/WPOKK/2016 specjalność architektoniczna INŻ. KAZIMIERZ SZYMKOWIAK upraw. budowlane nr.128/87/Pw specjalność konstrukcyjno budowlana-konstrukcje budowlane		Podpis

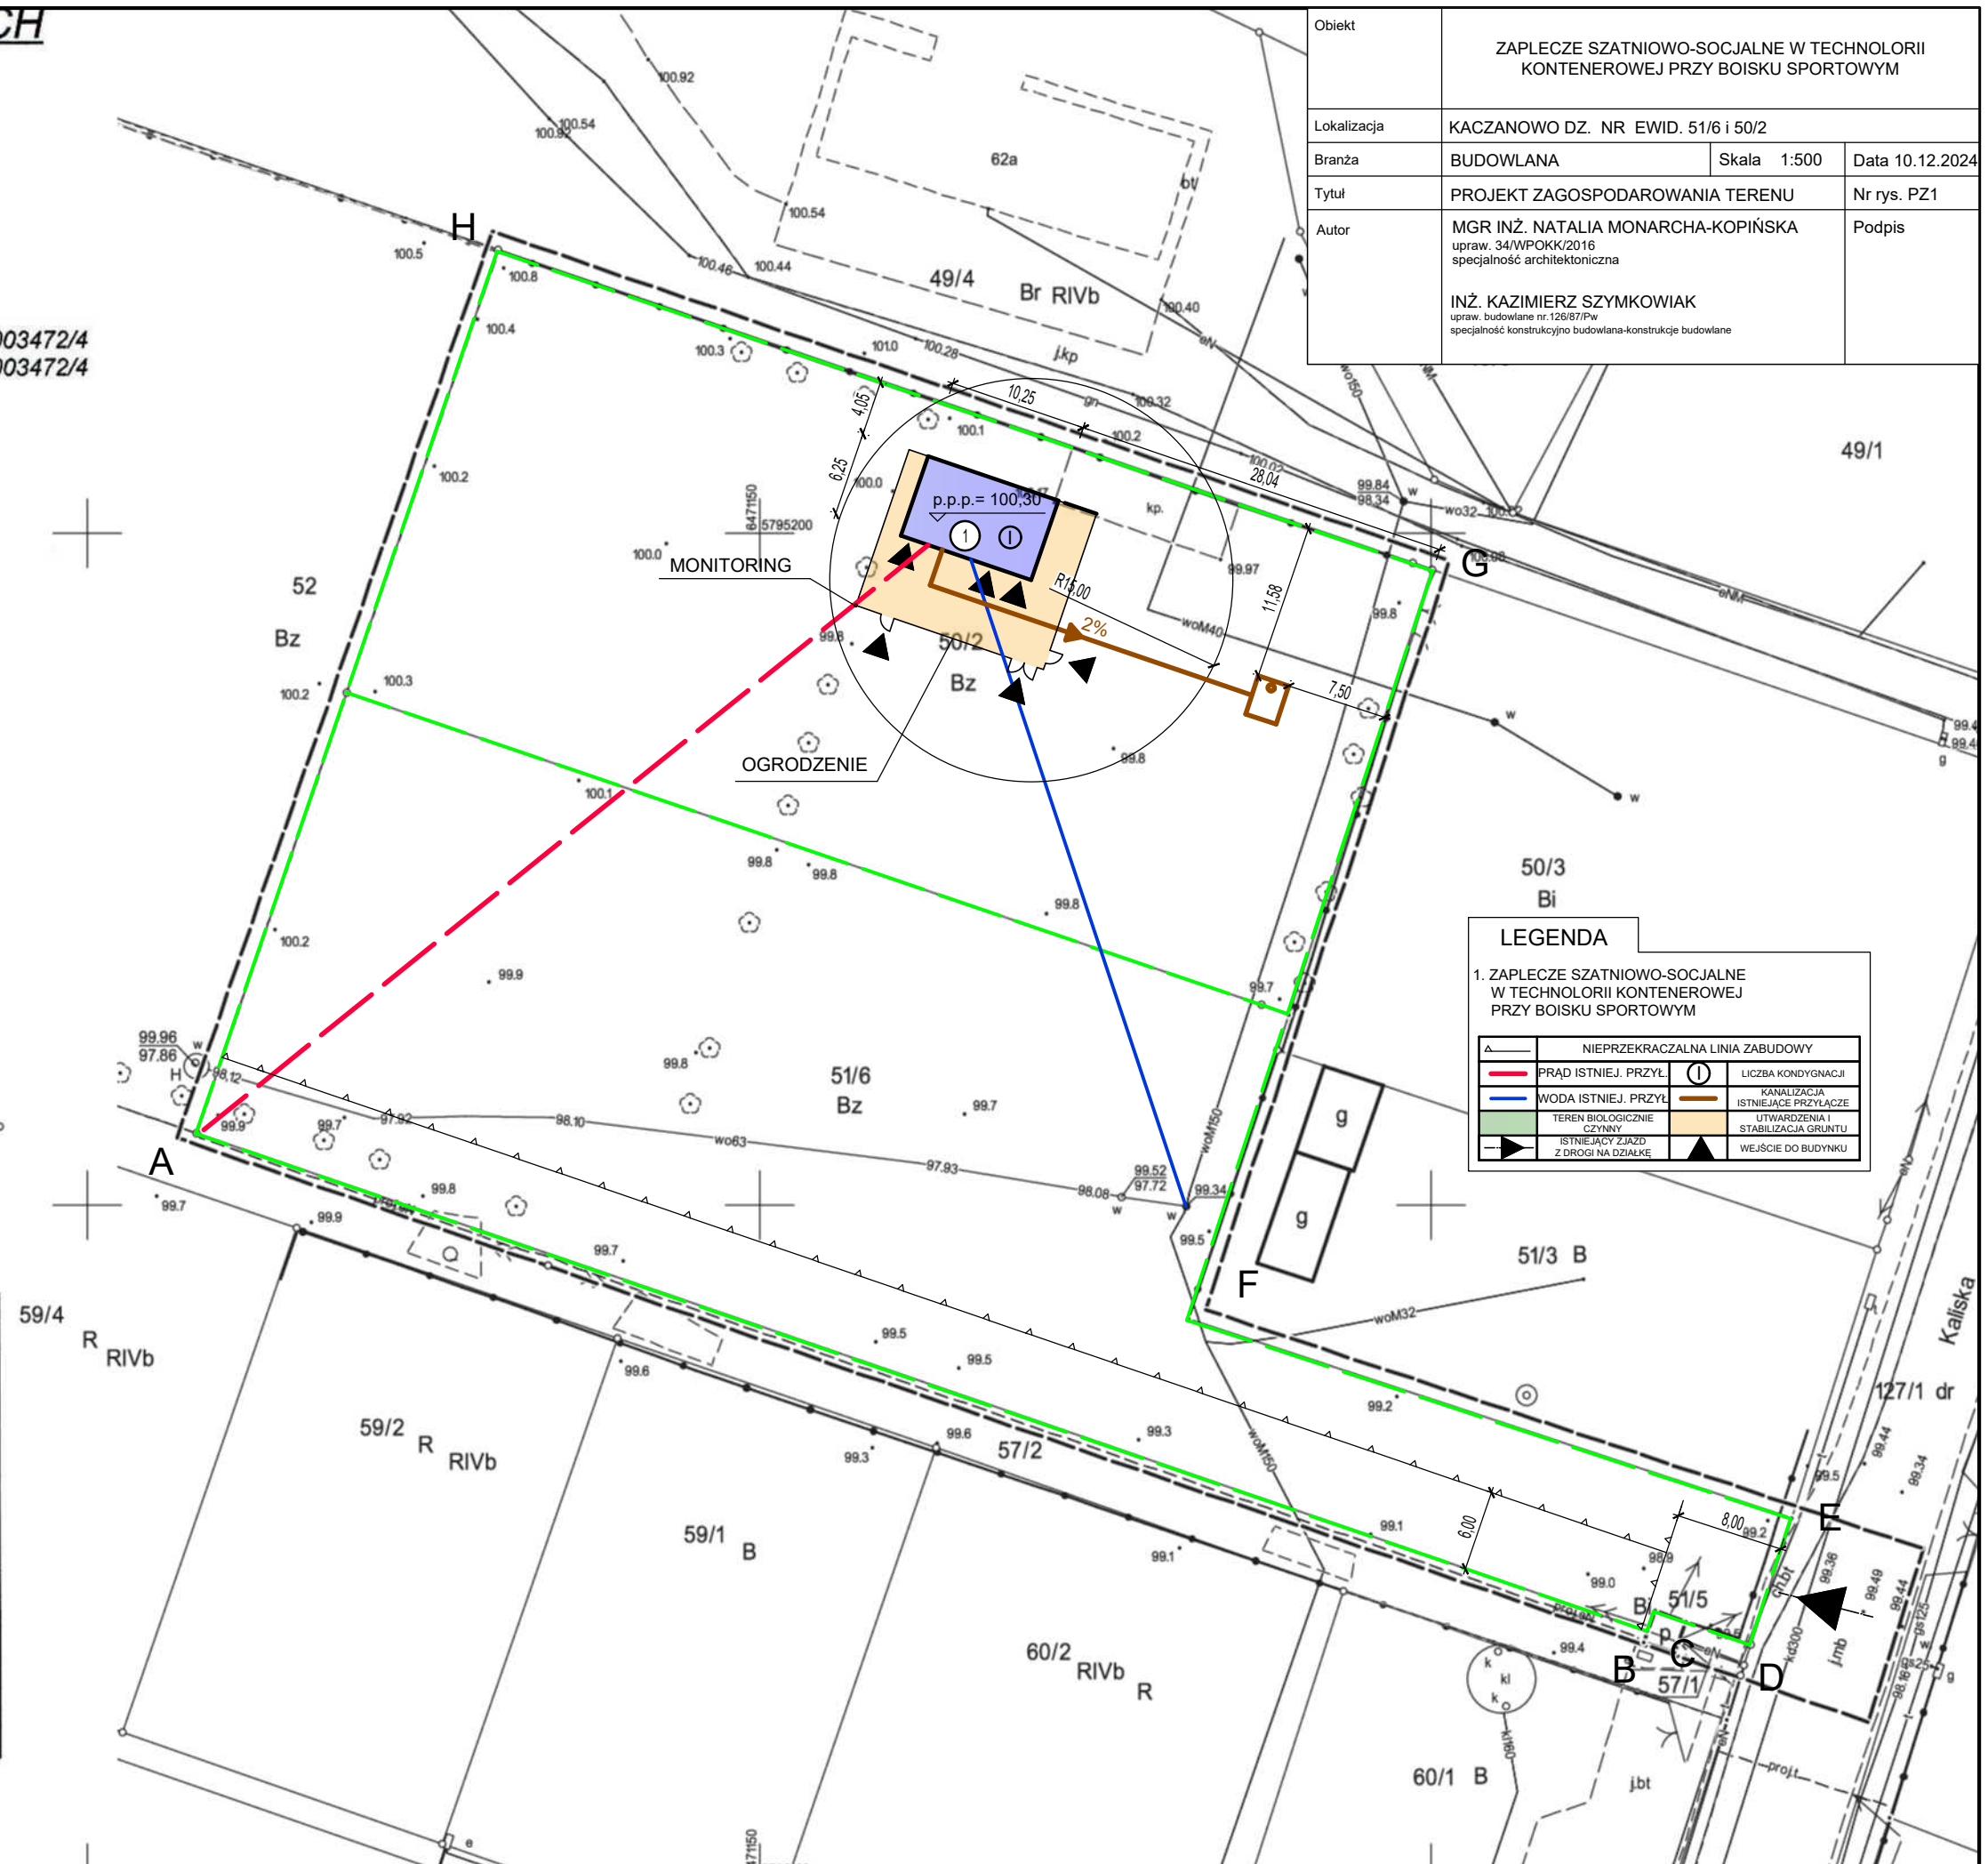

LEGENDA

1. ZAPLECZE SZATNIOWO-SOCJALNE
W TECHNOLOGII KONTENEROWEJ
PRZY BOISKU SPORTOWYM

—	NIEPRZEKACZALNA LINIA ZABUDOWY	①	LICZBA KONDYGNACJI
—	PRĄD ISTNIEJ. PRZYŁ.	—	KANALIZACJA
—	WODA ISTNIEJ. PRZYŁ.	—	ISTNIEJĄCE PRZYŁĄCZE
—	TEREN BIOLOGICZNIE CZYNNY	—	UTWARDZENIA I STABILIZACJA GRUNTU
—	ISTNIEJĄCY ZJAZD Z DROGI NA DZIAŁKĘ	—	WEJŚCIE DO BUDYNKU