




Widok z parteru

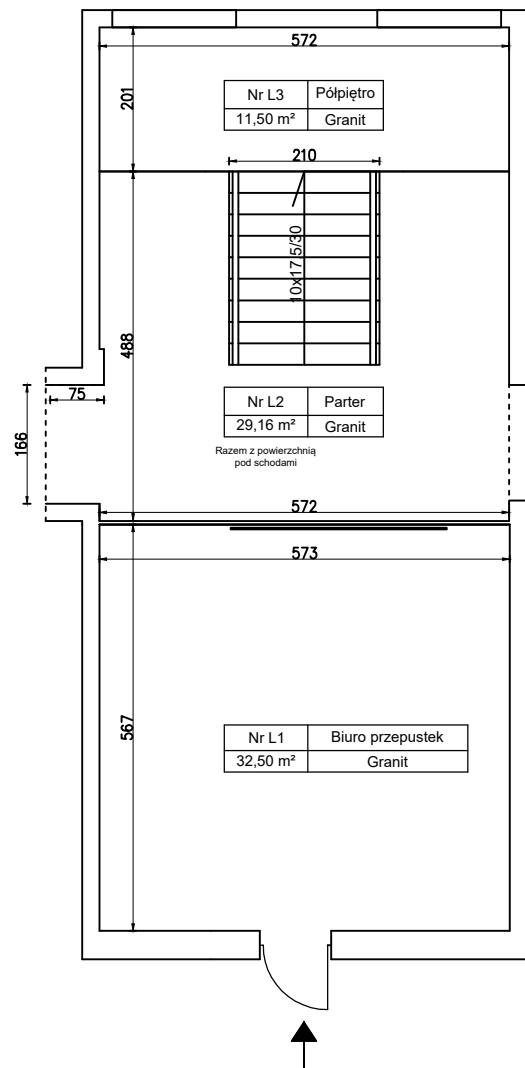


Widok z półpiętra Nr L3

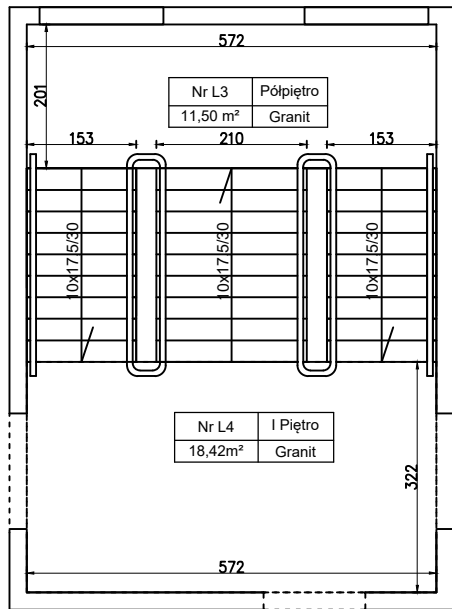


Widok z I Piętra

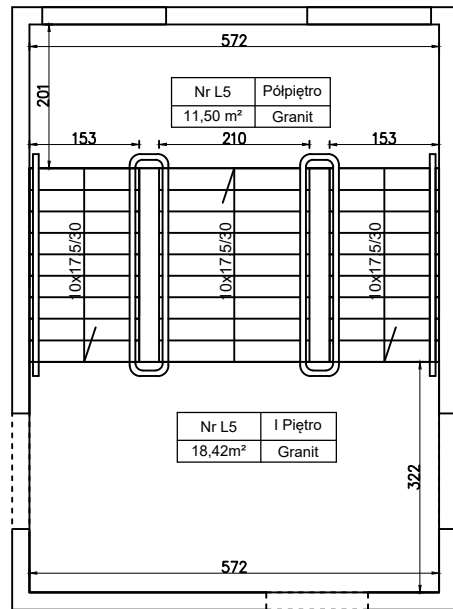


Widok z Półpiętra Nr L5

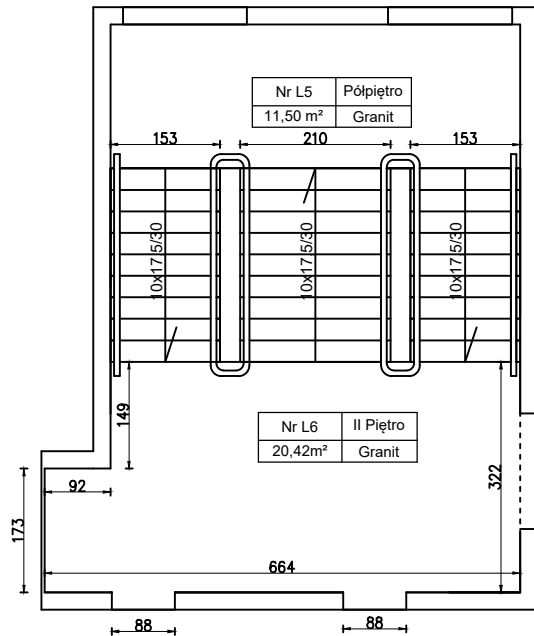

Widok z II Piętra

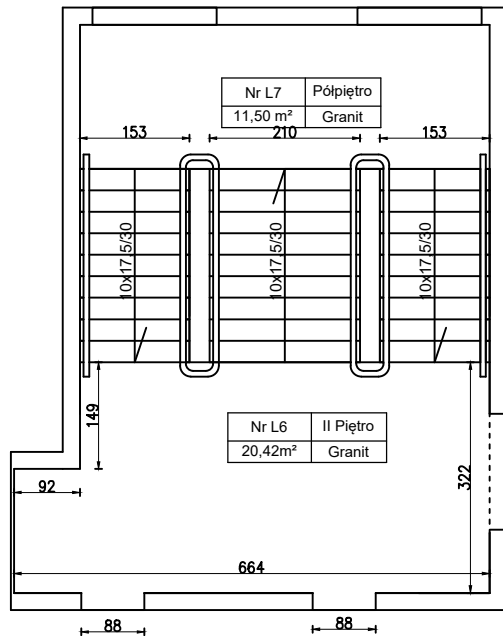

Widok z III Piętra

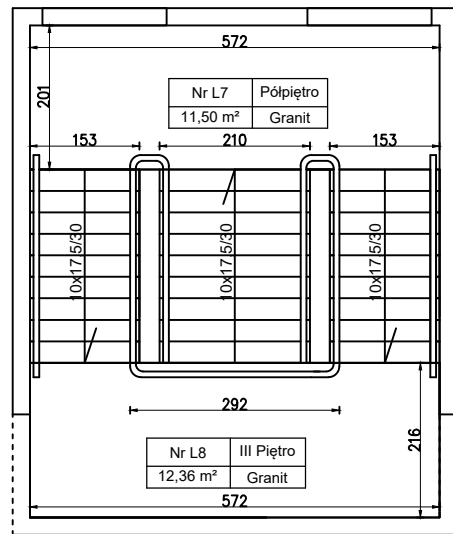

Zestawienie powierzchni


Nr	Nazwa	Powierzchnia m²
L1	Biuro przepustek	32,50 m²
L2	Parter	29,16 m²
L3	Półpiętro	11,50 m²
L4	I Piętro	18,42 m²
L5	Półpiętro	11,50 m²
L6	II Piętro	20,42 m²
L7	Półpiętro	11,50 m²
L8	III Piętro	12,36 m²
XX	RAZEM	147,36 m²

Zestawienie stopni w biegach


Ilość biegów szt.	Ilość stopni szt.	Wymiar powierzchni stopnia [cm]	Powierzchnia m²
6	10	210x30	37,80 m²
12	10	153x30	55,08 m²
RAZEM	XX	XX	92,88 m²

Inwestor	21 Baza Lotnictwa Taktycznego w Świdwinie 78-301 Świdwin, ul. Polczyńska 32		
Biurowie projektowe	 Mariusz Januszewski tel. 502 255 881 Konikowo 77c www.horn-projekt.pl 76-024 Świdwin mail:biuro@horn-projekt.pl		
Adres	bud. 64/1964 21 BLT w Świdwinie	Branża: Architektoniczno-budowlana	Skala 1:100
Projektował	Mariusz Januszewski	ZAP/0008/P00K/09	05.2025
Opracował	Beata Januszewska	ZAP/0058/P00S/05	05.2025
Temat	Remont dwóch klatek schodowych w budynku nr 64/1964		
Opis rysunku	Rzuty klatki schodowej parter, piętro I, II i III – klatka lewa	Nr rysunku	A1


Szczegół cokołu
skala 1:25

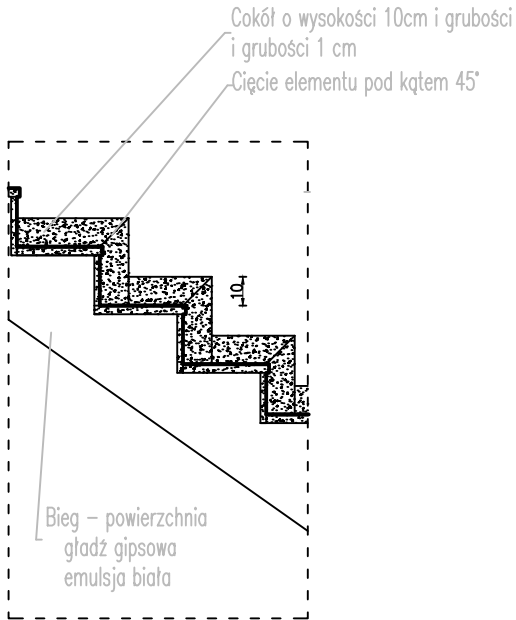

Szczegół stopnia
skala 1:25

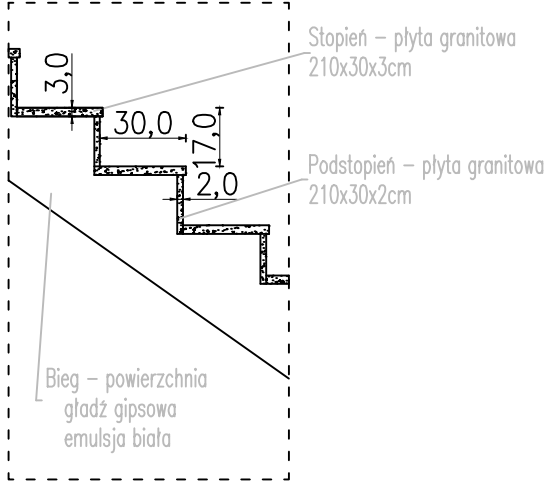

PRZEKRÓJ A-A

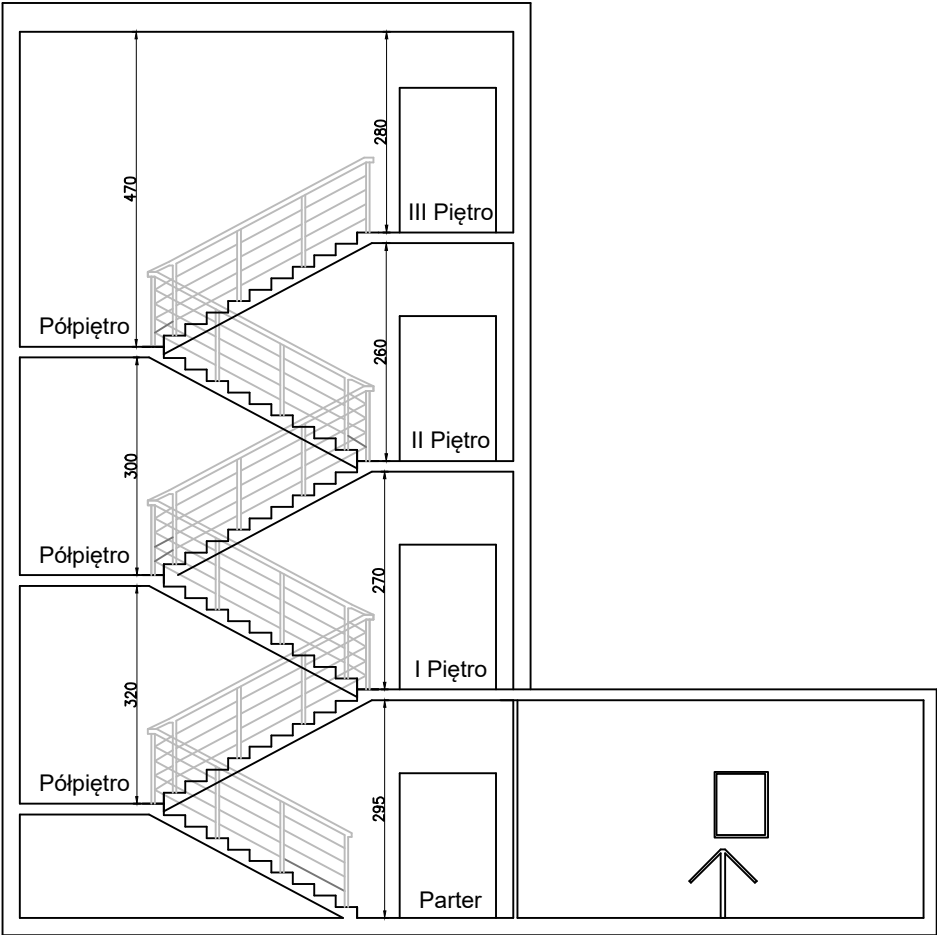

Inwestor	21 Baza Lotnictwa Taktycznego w Świdwinie 78-301 Świdwin, ul. Polczyńska 32		
Biurowie projektowe	 HORN biuro projektowe Mariusz Januszewski tel. 502 255 881 Konikowo 77c www.horn-projekt.pl 76-024 Świeszyno mail: biuro@horn-projekt.pl		
Adres	bud. 64/1964 21 BLT w Świdwinie	Branża: Architektoniczno-budowlana	Skala 1:100
Projektował	Mariusz Januszewski	ZAP/0008/P00K/09	05.2025
Opracował	Beata Januszewska	ZAP/0058/P00S/05	05.2025
Temat	Remont dwóch klatek schodowych w budynku nr 64/1964		
Opis rysunku	Przekrój klatki schodowej klatka lewa – Główne wejście		Nr rysunku A2

Architectural floor plan of a three-story building. The plan shows three levels: Parter (ground floor), 1st floor, and 2nd floor. The Parter level includes a staircase (10x17,5/30) and a room (Nr P2, 9,61 m², Granit). The 1st floor includes a room (Nr P1, 15,80 m², Hol) and a room (Nr P3, 12,15 m², Granit). The 2nd floor includes a room (Nr P2, 9,61 m², Granit). The plan also shows various rooms, corridors, and a large open area (566). Dimensions are provided for various sections: 570, 210, 213, 171, 562, 566, and 279.

Architectural floor plan of the second floor (P2) of a building. The plan shows a rectangular layout with a total width of 570 and a total depth of 213. The layout includes a central corridor (10x17/5/30) and two side corridors (10x17/5/30). The plan is divided into two main sections: the left section (153x213) and the right section (153x213). The central corridor is 210 wide. The plan includes dimensions for the corridors and the main sections. The plan is labeled 'P2' and 'Półpiętro' (Half floor). The area is 12,15 m². The material is 'Granit' (Granite). The plan is drawn with dashed lines for the walls and solid lines for the corridors. The plan is oriented with the long side horizontal.

Nr P3	Półpiętro
12,15 m²	Granit

Nr P4	I Piętro
12,38 m²	Granit

Miejsce montażu drzwi

Architectural drawing showing two views of a staircase:

- Side Elevation (Left):** Shows a staircase with a total width of 260 and a height of 179. The stairs are labeled 10x17,5/30.
- Plan View (Right):** Shows a staircase with a total width of 570 and a height of 213. The stairs are labeled 10x17,5/30. The plan view includes two tables:

Nr P5	Półpiętro
12,15 m²	Granit

Nr P4	I Piętro
12,38 m²	Granit

The drawing shows a staircase layout with two levels, P5 and P6. Level P5 is a platform with a width of 570 and a height of 213. It contains 10 steps, each with a width of 17 5/40. Level P6 is a platform with a width of 570 and a height of 213. It contains 12 steps, each with a width of 38. The drawing also shows the overall width of the staircase (570) and the height of the steps (213). The material is specified as Granit.

Nr P5	Półpiętro
12,15 m²	Granit

Nr P6	II Piętro
12,38m²	Granit

Nr P7	Półpiętro
12,15 m²	Granit

Miejsce montażu drzwi

213

570

Nr P7	Półpiętro
12,15 m ²	Granit

153

210

153

10x17,5/30

10x17,5/30

10x17,5/30

161,48

213

570

Nr P8	III Piętro
12,38m ²	Granit

26


87

Nr	Nazwa	Powierzchnia m ²
P1	Hol	15,80 m ²
P2	Parter	9,61 m ²
P3	Półpiętro	12,15 m ²
P4	I Piętro	12,38 m ²
P5	Półpiętro	12,15 m ²
P6	II Piętro	12,38m ²
P7	Półpiętro	12,15 m ²
P8	III Piętro	12,38 m ²
XX	RAZEM	99,00 m ²


Ilość biegów szt.	Ilość stopni szt.	Wymiar powierzchni stopnia [cm]	Powierzchnia m ²
6	10	210x30	37,80 m ²
12	10	153x30	55,08 m ²
RAZEM	XX	XX	92,88 m ²

Inwestor	21 Baza Lotnictwa Taktycznego w Świdwinie 78-301 Świdwin, ul. Połczyńskiego 32		
Biurowisko projektowe		Mariusz Januszewski Konikowo 77c 76-024 Świeszyno	tel. 502 255 881 www.horn-projekt.pl mail:biuro@horn-projekt.pl
Adres	bud. 64/1964 21 BLT w Świdwinie	Branża: Architektoniczno-budowlana	Skala 1:100
Projektował	Mariusz Januszewski	ZAP/0008/P00K/09	05.2025
Opracował	Beata Januszewska	ZAP/0058/P00S/05	05.2025
Temat	Remont dwóch klatek schodowych w budynku nr 64/1964		
Opis rysunku	Rzuty klatki schodowej parter, piętro I, II i III – klatka prawa	Nr rysunku	A3


Szczegół cokołu
skala 1:25

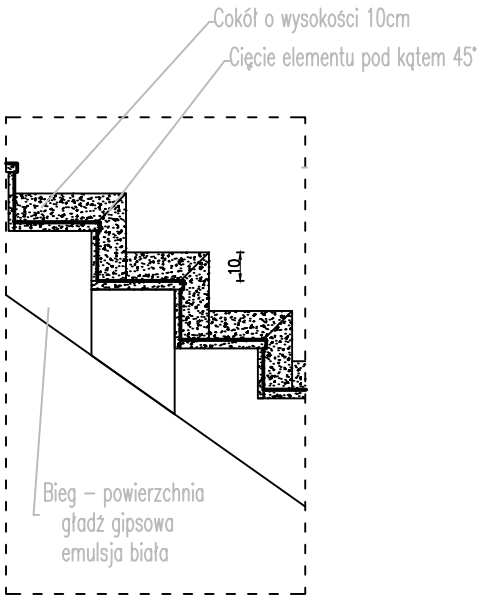

Szczegół stopnia
skala 1:25

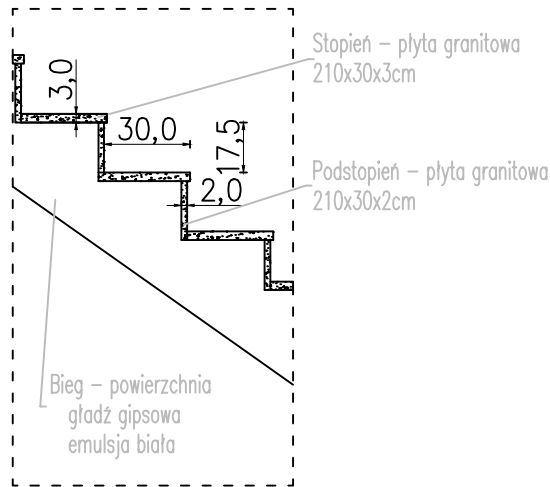

PRZĘKRÓJ A-A

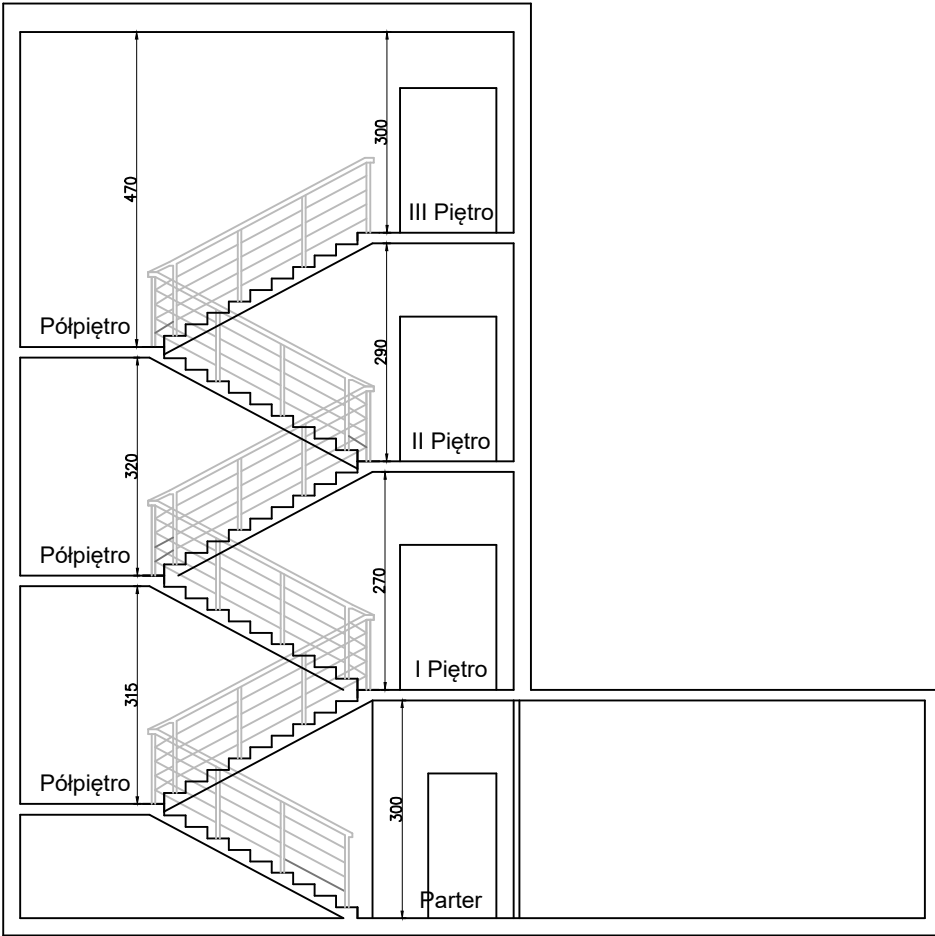

Inwestor	21 Baza Lotnictwa Taktycznego w Świdwinie 78-301 Świdwin, ul. Polczyńska 32		
Biurowie projektowe	 Mariusz Januszewski tel. 502 255 881 Konikowo 77c www.horn-projekt.pl 76-024 Świeszyno mail: biuro@horn-projekt.pl		
Adres	bud. 64/1964 21 BLT w Świdwinie	Branża: Architektoniczno-budowlana	Skala 1:100
Projektował	Mariusz Januszewski	ZAP/0008/P00K/09	05.2025
Opracował	Beata Januszewska	ZAP/0058/P00S/05	05.2025
Temat	Remont dwóch klatek schodowych w budynku nr 64/1964		
Opis rysunku	Przekrój klatki schodowej klatka prawa	Nr rysunku	A4