
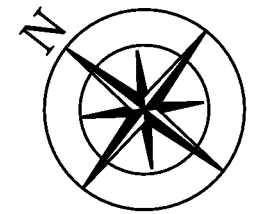


geodezyjnych.
Organ służby geodezyjnej, który
otrzymał zgłoszenie.
Wykonawca prac geodezyjnych
Nr oraz data sporządzenia
dokumentu zawierającego
wynik pozytywnej weryfikacji.
Imię i nazwisko oraz numer
uprawnień zawodowych
kierownika prac.

Starosta Legionowski
Geodeta Uprawniony inż. Robert Gluchowski
ul. Zgrupowania Żelazna 21a m.4
03-470 Warszawa
REGON 032466404
NIP 118-023-46-44
PODGIK.6640.1.3651.2023_2
2 października 2023 r.
inż. Robert Gluchowski
Nr uprawnień 15793

GEODETA / PLANOWY
inż. Robert Gluchowski
wpis: 15793
idz: 443 002 43 02 82

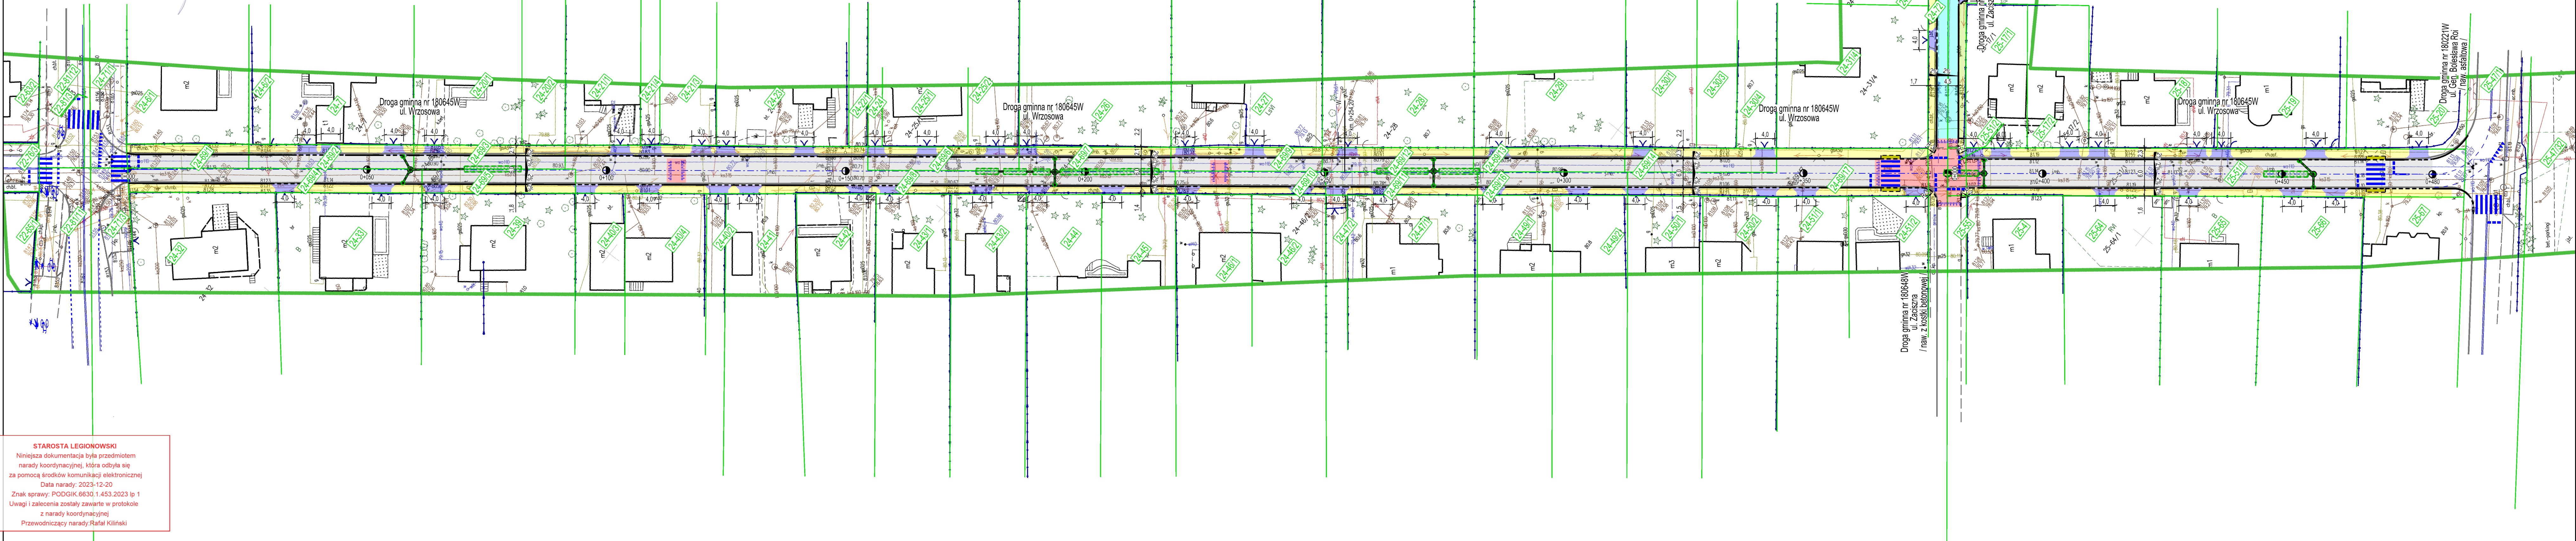

- LEGENDA:
- proj. nawierzchnia jezdni asfaltowej
 - proj. nawierzchnia jezdni z kostki betonowej
 - proj. nawierzchnia wyniesionej jezdni / progu zwalniającego z kostki betonowej
 - proj. nawierzchnia chodników z kostki betonowej
 - proj. nawierzchnia zjazdów z kostki betonowej
 - proj. nawierzchnia poboczy z kruszywa
 - proj. zielenie
 - granice ewidencyjne działek
 - proj. oś drogi
 - proj. krawężnik betonowy 15x30
 - proj. opomnik betonowy 12x25
 - proj. obrzeże betonowe 8x30
 - proj. opomnik betonowy 12x25
 - proj. dwa rzędy płyt żółtych z wypustkami o wymiarze 40x40
 - proj. oznakowanie poziome
 - istn. ogrodzenie
 - istn. krawężnik / krawędź drogi / obrzeże
- Branża sanitarna:
- proj. kanalizacja deszczowa (studnie z wpustami)
 - proj. skrzynki rozszczepiające

ZADANIE INWESTYCYJNE:
Remont dróg gminnych ul. Wrzosowej
i ul. Zacisznej w Legionowie, gm. Legionowo

BIURO PROJEKTOWE:
KAPPA CONCEPT MICHAŁ CZERNICKI
ul. Wólczyńska 61 lok. 68
01-931 Warszawa

INWESTOR:
URZĄD MIASTA LEGIONOWO
ul. Józefa Piłsudskiego 41
05-120 Legionowo

FAZA: PROJEKT BUDOWLANY

TEMAT RYSUNKU:
PLAN ZAGOSPODAROWANIA TERENU

PROJEKTANT - br. drogowa
mgr inż. Michał Czernicki
NR UPRAWNIEN
MAZ/0017/PWOD/14
PODPIS:
[Signature]

DATA: 11.2023
SKALA: 1 : 500
NR RYSUNKU: PZT-1

STAROSTA LEGIONOWSKI
Niniejsza dokumentacja była przedmiotem
narady koordynacyjnej, która odbyła się
za pomocą środków komunikacji elektronicznej
Data narady: 2023-12-20
Znak sprawy: PODGIK.6630.1.453.2023 lp 1
Uwagi i zalecenia zostały zawarte w protokole
z narady koordynacyjnej
Przewodniczący narady: Rafał Kilinski