




INWESTOR: NADLEŚNICTWO GRÓJEC PODDLE 91, 05-600 GRÓJEC			
NAZWA OBIĘKTU BUDOWLANEGO: REMONT DROGI LEŚNEJ O NUMERZE INWENTARZA 220/667			
ADRES OBIĘKTU BUDOWLANEGO: Powiat: GRÓJECKI, Gmina: MOGIELNICA, Obr. ewid.: BRZOSTOWIEC, działki ew.: 373/325, 374/327, 375/329, 390/5, 381/326, 392/328, 393/330			
NAZWA RYSUNKU: PROJEKT ZAGOSPODAROWANIA TERENU			
STANOWISKO: PROJEKTANT	IMIĘ NAZWISKO, IMIĘ UPRZĄDZENIE: MGR INŻ. PAULINA KARWAŃSKA-KRUSZYŃNA UPR.BUD. L004744/PB010202 DO PROJEKTOWANIA BEZ OGRANICZEŃ W SPECJALNOŚCI INŻYNIERYJNEJ DROGOWEJ	DATA: 02.2024	PODPIS:
BRANŻA: DROGOWA	TYTUŁ: PROJ.	WERSJA RYSUNKU: 2-1	SKALA: 1:500



INWESTOR: NADLEŚNICTWO GRÓJEC PODDLE 91, 05-600 GRÓJEC			
NAZWA OBIĘKTU BUDOWLANEGO: REMONT DROGI LEŚNEJ O NUMERZE INWENTARZA 220/667			
ADRES OBIĘKTU BUDOWLANEGO: Powiat: GRÓJECKI, Gmina: MOGIELNICA, Obr. ewid.: BRZOSTOWIEC, działki ew.: 373/325, 374/327, 375/329, 390/5, 381/326, 382/328, 383/330			
NAZWA RYSUNKU: PROJEKT ZAGOSPODAROWANIA TERENU			
STANOWISKO: PROJEKTANT	IMIĘ, NAZWISKO, NI, UPRAWNIENIA: MGR INŻ. PAULINA KARWAŃSKA-KRUSZYŃNA UPR.BUD. L003/4746/PB/D/2022 DO PROJEKTOWANIA BEZ OGRANICZEŃ W SPECJALNOŚCI INŻYNIERYJNEJ DROGOWEJ	DATA: 02.2024	PODPIS:
BRANŻA: DROGOWA	TYTUŁ: PROJ.	WERSJA RYSUNKU: 2-2	SKALA: 1:500