




Rzut parteru

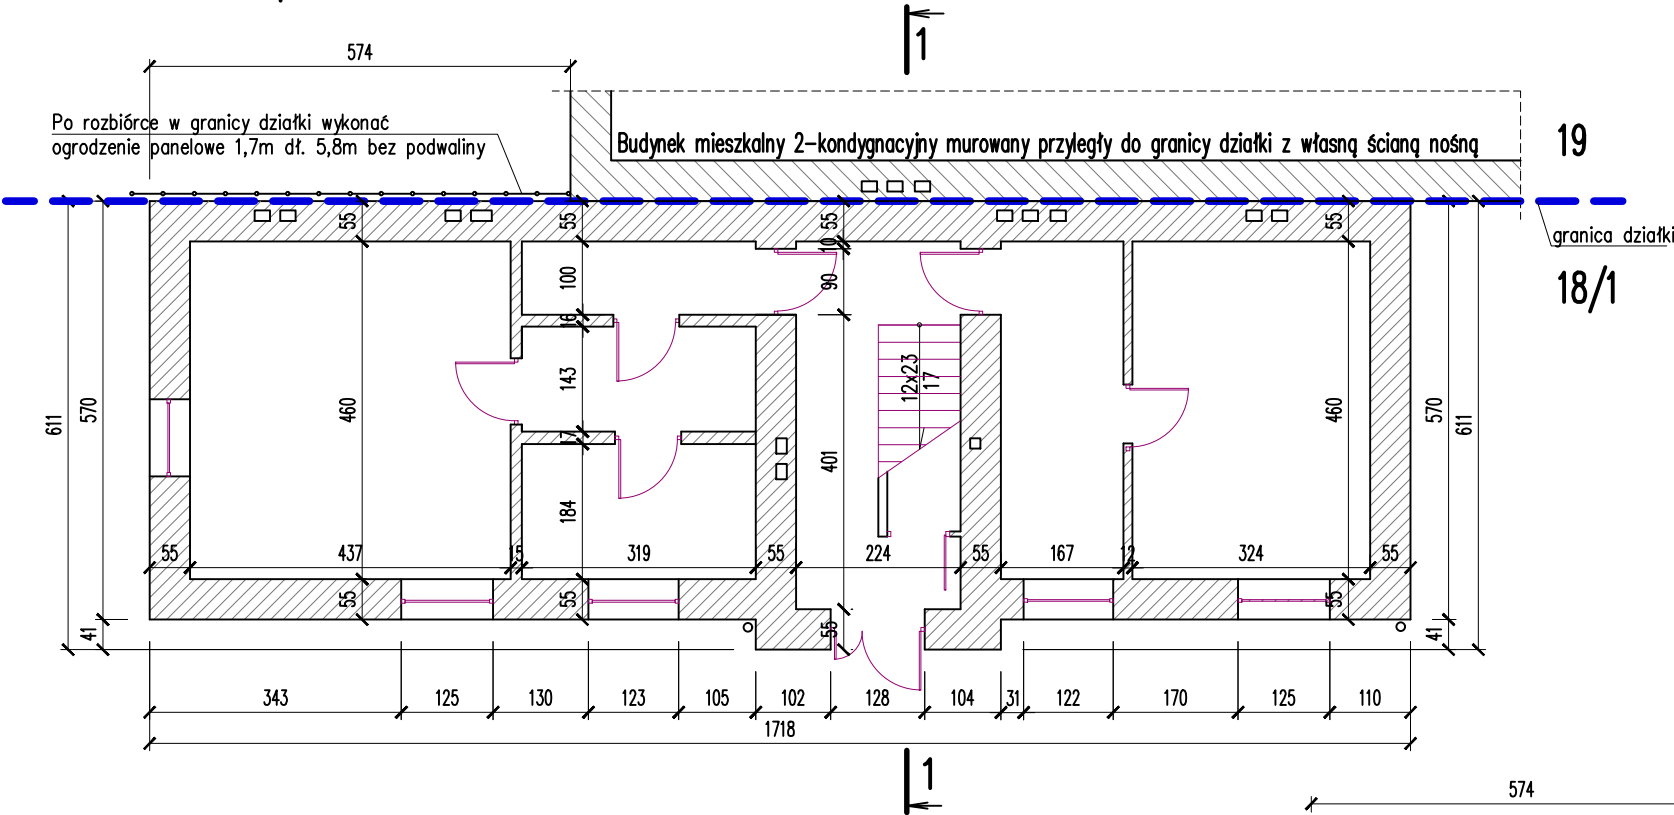

Rzut pietra

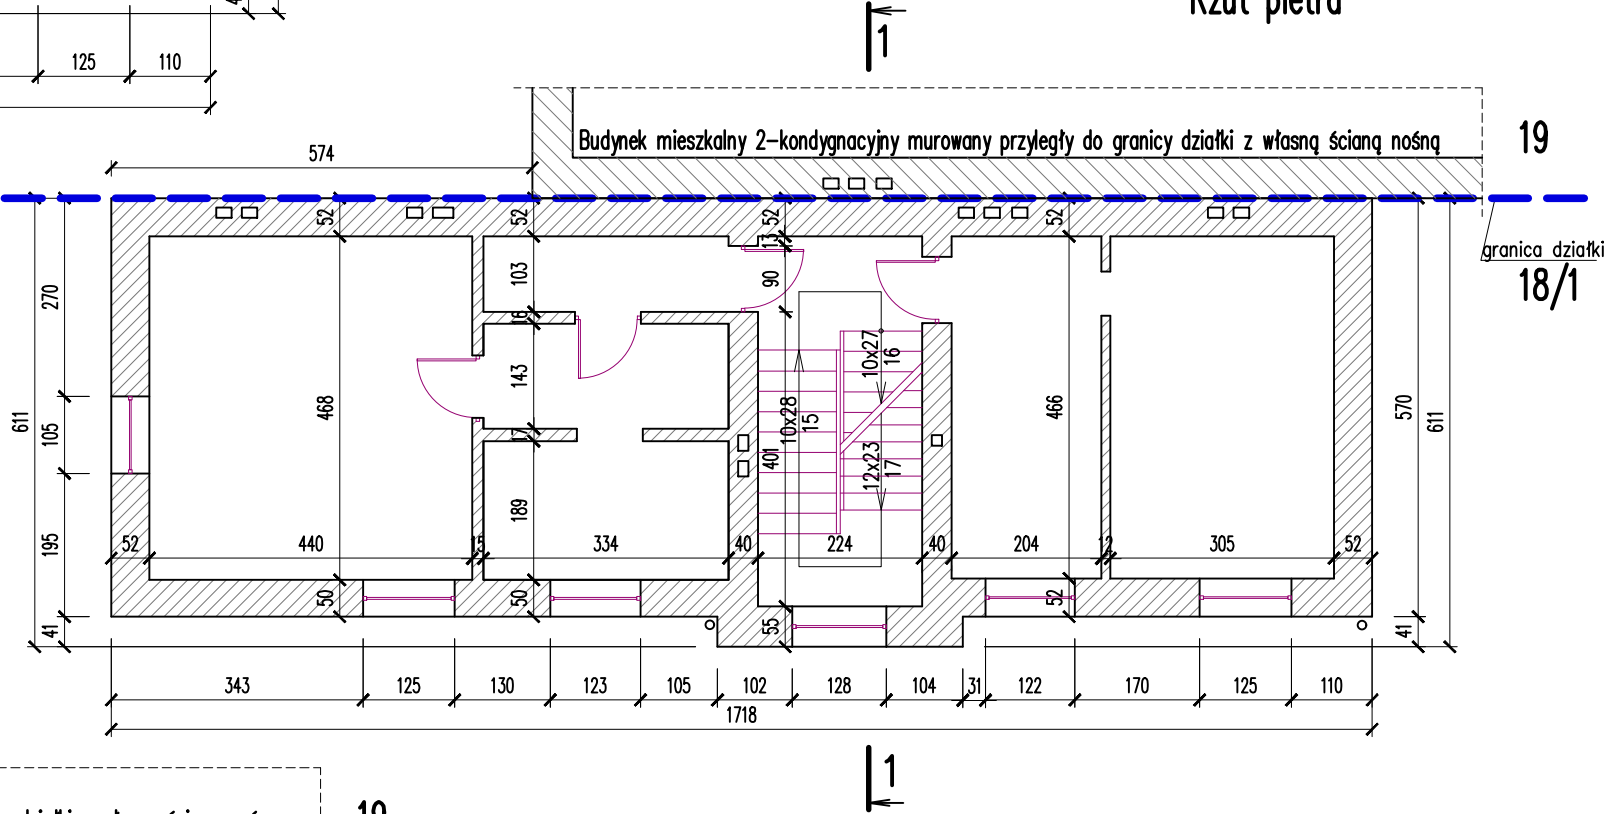

Rzut poddasza

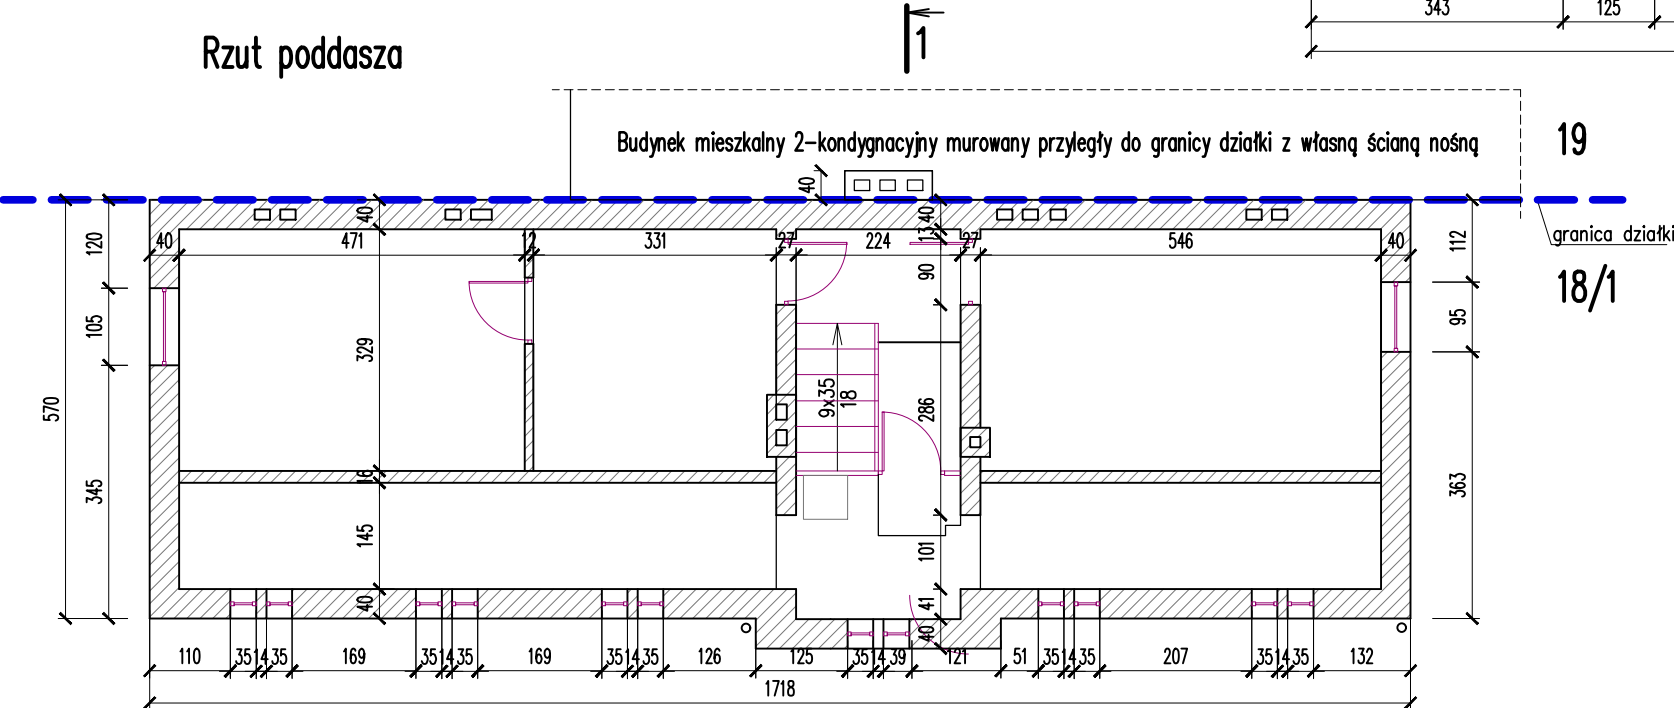

| | | | | | |
|---|--|---------|----------------|---------|----------|
| Zakład Usługowo-Projektowy 93-412 Łódź, ul. Barwna 12 tel.422080840 | | | | | |
| Niniejszy rysunek jest własnością Anes s.c. i nie może być bez pisemnej zgody kopiowany, powielany oraz udostępniany stronie trzeciej dla jakichkolwiek innych celów niż opisane w umowie | | | | | |
| | Imię Nazwisko | Uprawn. | Ewid. OII | Data | Podpis |
| Opracował | | | | | |
| Projektant | Andrzej Sztandera | 85/83 | ŁOD/BO/8856/09 | 2024.09 | |
| Temat | Budynki na nieruchomości Krośnińska 8 | | | Skala | 1:100 |
| Projekt | Projekt rozbiórki | | | Nr rys. | 1735- 11 |
| Rysunek | Budynek mieszkalny 64 – rzut kondygnacji 1, 2, 3 | | | | |