


Załącznik 1c do opisu przedmiotu zamówienia

Postępowanie 40/2025

Remont tarasu III piętra w budynku III Komisariatu Policji w Białymstoku przy ul. Wrocławskiej 51A.

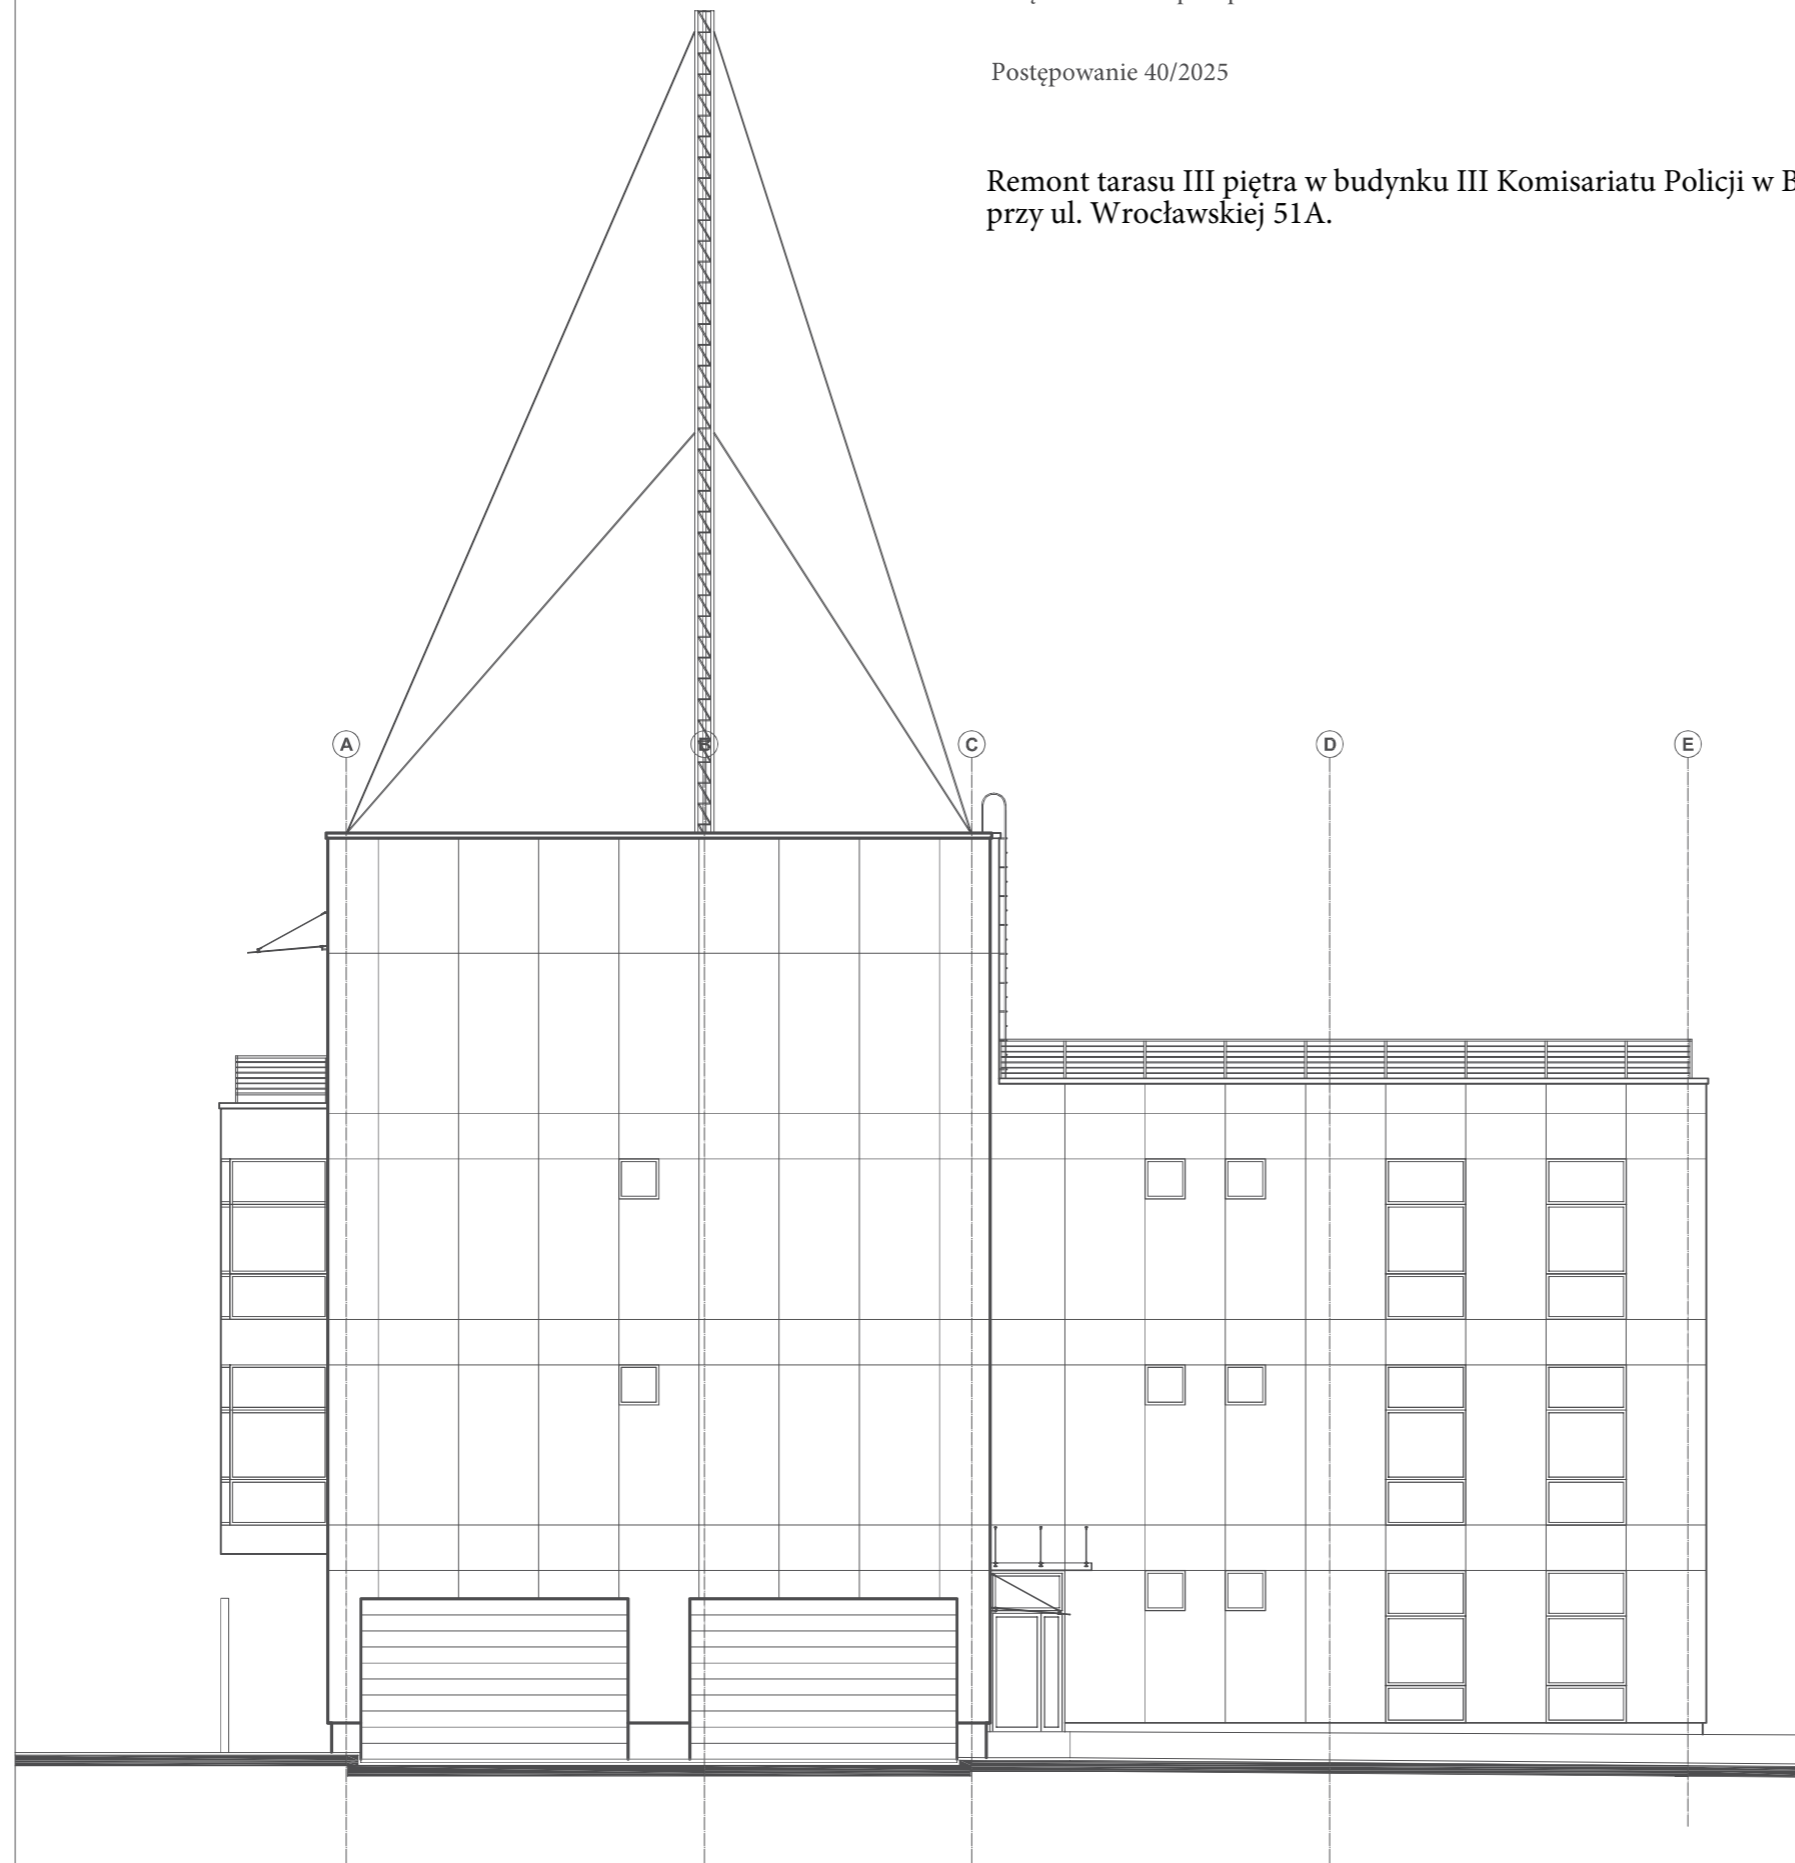

ELEWACJA ZACHODNIA
1:100

SPÓŁDZIELCZE BIURO PROJEKTÓW "PROJEKT" w B I A Ł Y M S T O K U			
Temat: PROJEKT WYKONAWCZY	Objekt: BUDOWA BUDYNKU III KOMISARIATU POLICJI Z MASZTEM ANTENOWYM (wys. 16m), PYLONU IDENTYFIKACYJNEGO (wys. 4m), FUNDAMENTU WOLNOSTOJĄCEGO AGREGATU PRĄDOTWÓRCZEGO, ZEWNĘTRZNYCH INSTALACJI DOZIEMNYCH: ZAPOMIAROWYCH ELEKTROENERGETYCZNYCH nN 0,4 kV, OŚWIETLENIA TERENU, KANALIZACJI SANITARNEJ, KANALIZACJI DESZCZOWEJ Z 2 ZBIORNIKAMI MAŁEJ RETENCJI WODY DESZCZOWEJ (o poj. uż. po 5m³), PARKINGÓW (37 m.p.) WRAZ Z DROGAMI MANEWROWYMI, 4 ZJAZDÓW NA DRODZE DOJAZDOWEJ (dz. nr ewid. 1557/6) NA DZIAŁKI NR EWID. GR. 1650/2 I 1651/6, BUDOWA Z PRZEBUDOWĄ ODCINKA SIECI KANALIZACJI DESZCZOWEJ (na dz. nr ewid. 1557/4 i 1557/6) BIAŁYSTOK, UL. WROCŁAWSKA		
Nazwa rys:	ELEWACJA ZACHODNIA	Skala 1:100	D.T. 25/2013
Projektant	mgr inż.arch.Marek Tekień	Bł.164/90	30,04,2014r.
Spr. Architektury	mgr inż.arch.Lech Ryszawa	Bł.106/91	30,04,2014r.
Opracował	mgr inż.arch. Radosław Sakowski		30,04,2014r.
			Nr rys: 4/1