

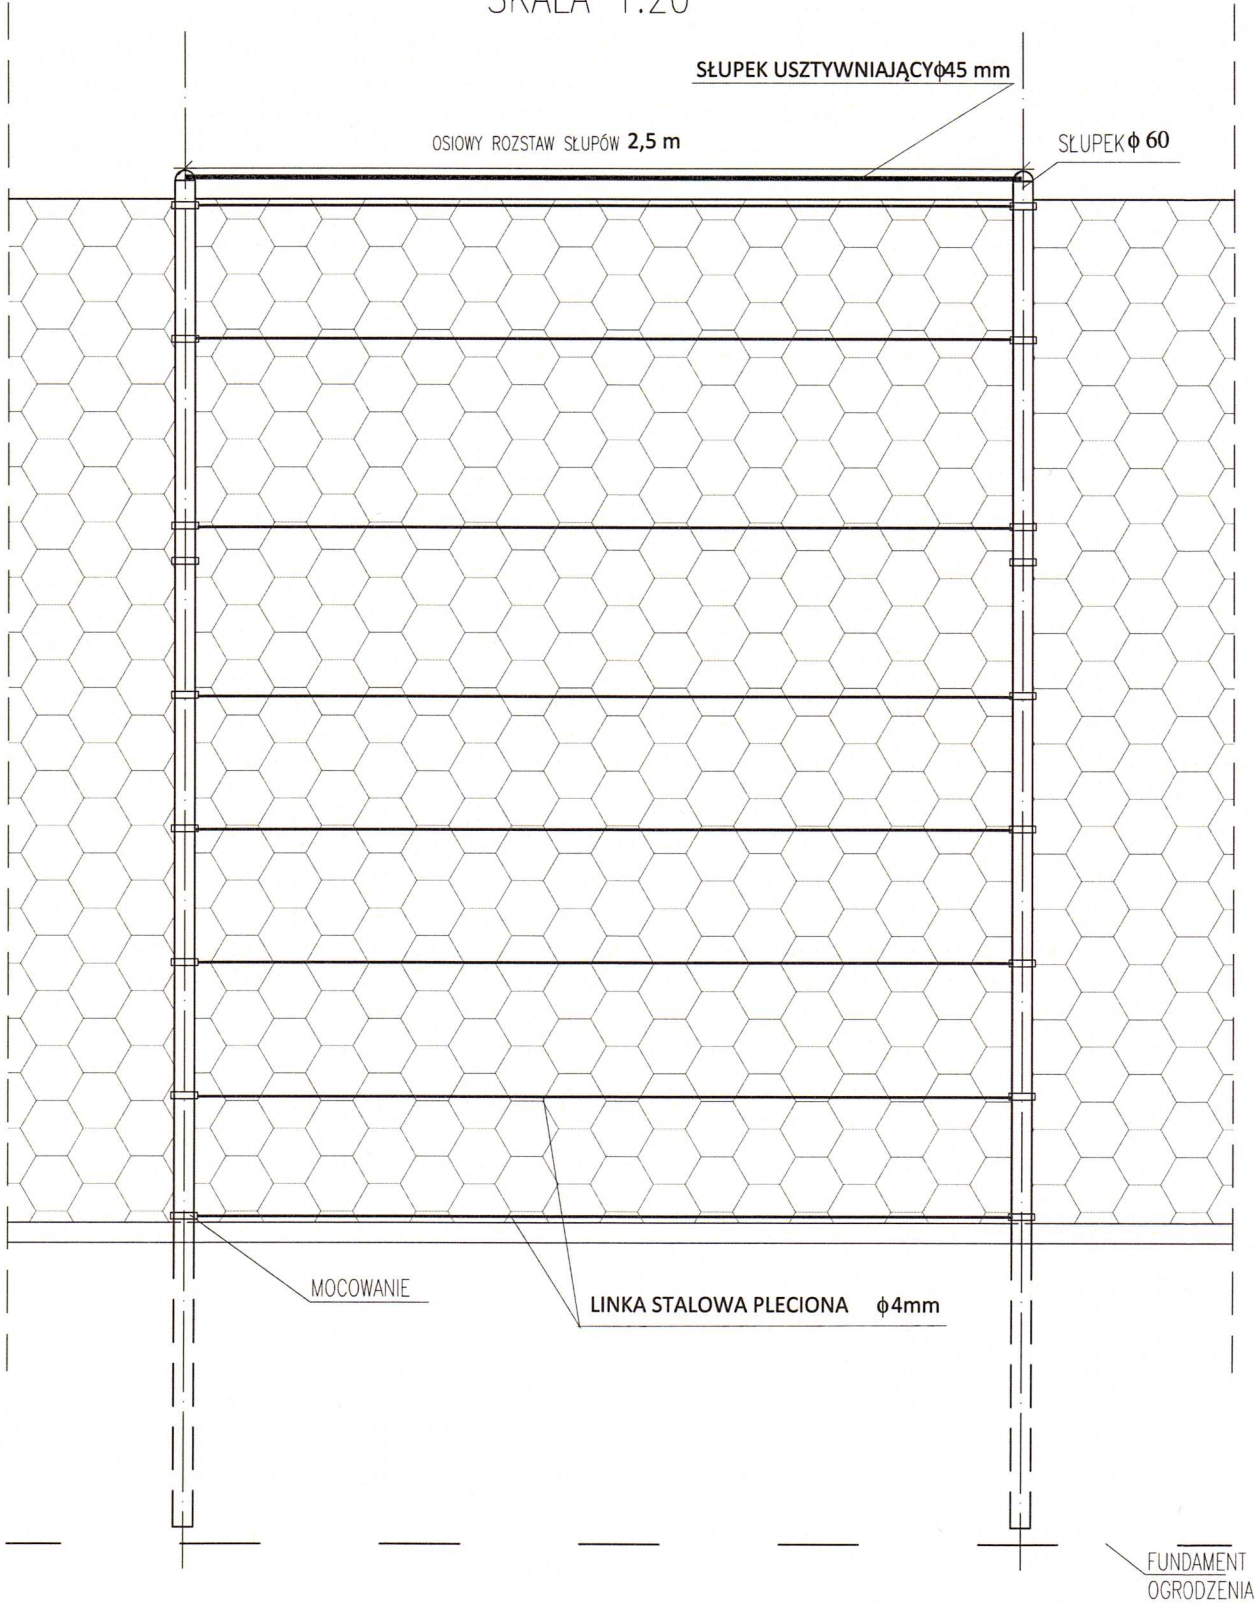



WIDOK PRZESŁA  
PODSTAWOWEGO  
SKALA 1:20

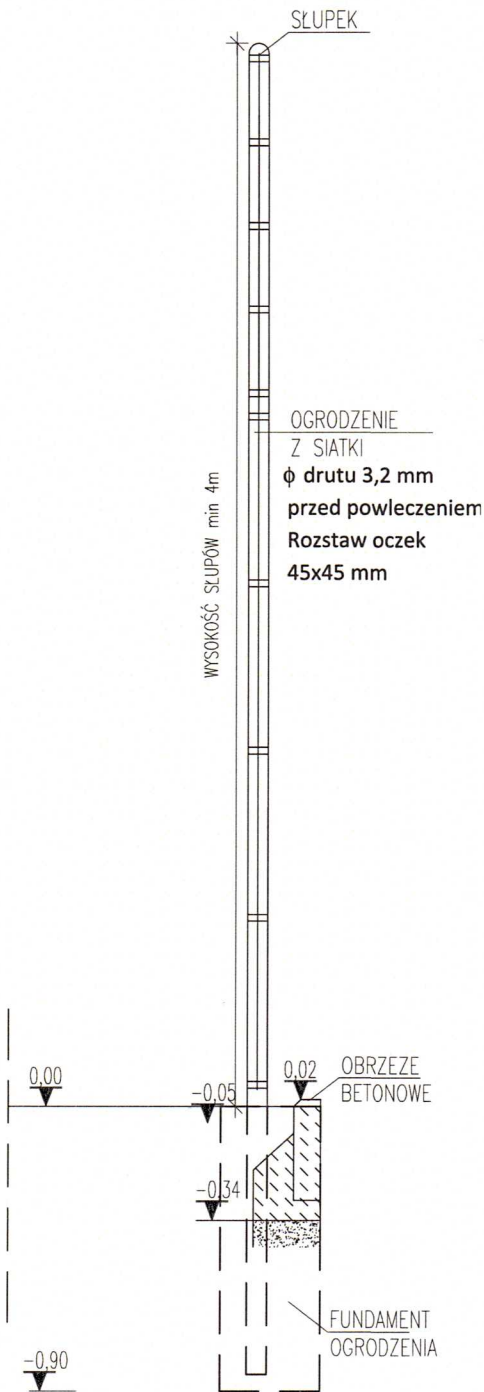

PRZEKRÓJ OGRODZENIA  
SKALA 1:20

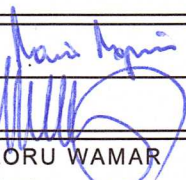

PIŁKOCHWYTY			
OPRACOWAŁ	mgr inż. Marcin Mospinek		
PROJEKTOWAŁ	mgr inż. arch. Maria Ingielewicz upr. ABU-JX-8386/5/6/89Wk, KP-0178		
PRACOWNIA PROJEKTOWANIA I NADZORU WAMAR			
 ul. Lotnicza 14, 87-800 Włocławek tel. +48 607 505 668/ 504 039 974/ 663 910 885 e-mail: wamar@onet.pl			
INWESTYCJA	MONTAŻ ELEMENTÓW SIŁOWNI ZEWNĘTRZNEJ NAD JEZIOREM W KIKOLE WRAZ Z MONTAŻEM PIŁKOCHWYTÓW PRZY BOISKACH PIŁKOWYCH DZ. Nr 641, 634 OBRĘB KIKÓŁ 0001, JED. EWD. KIKÓŁ-MIASTO		
BRANŻA	BUDOWLANA	FAZA	B.03
DATA	29-03-2024	SKALA 1:20	