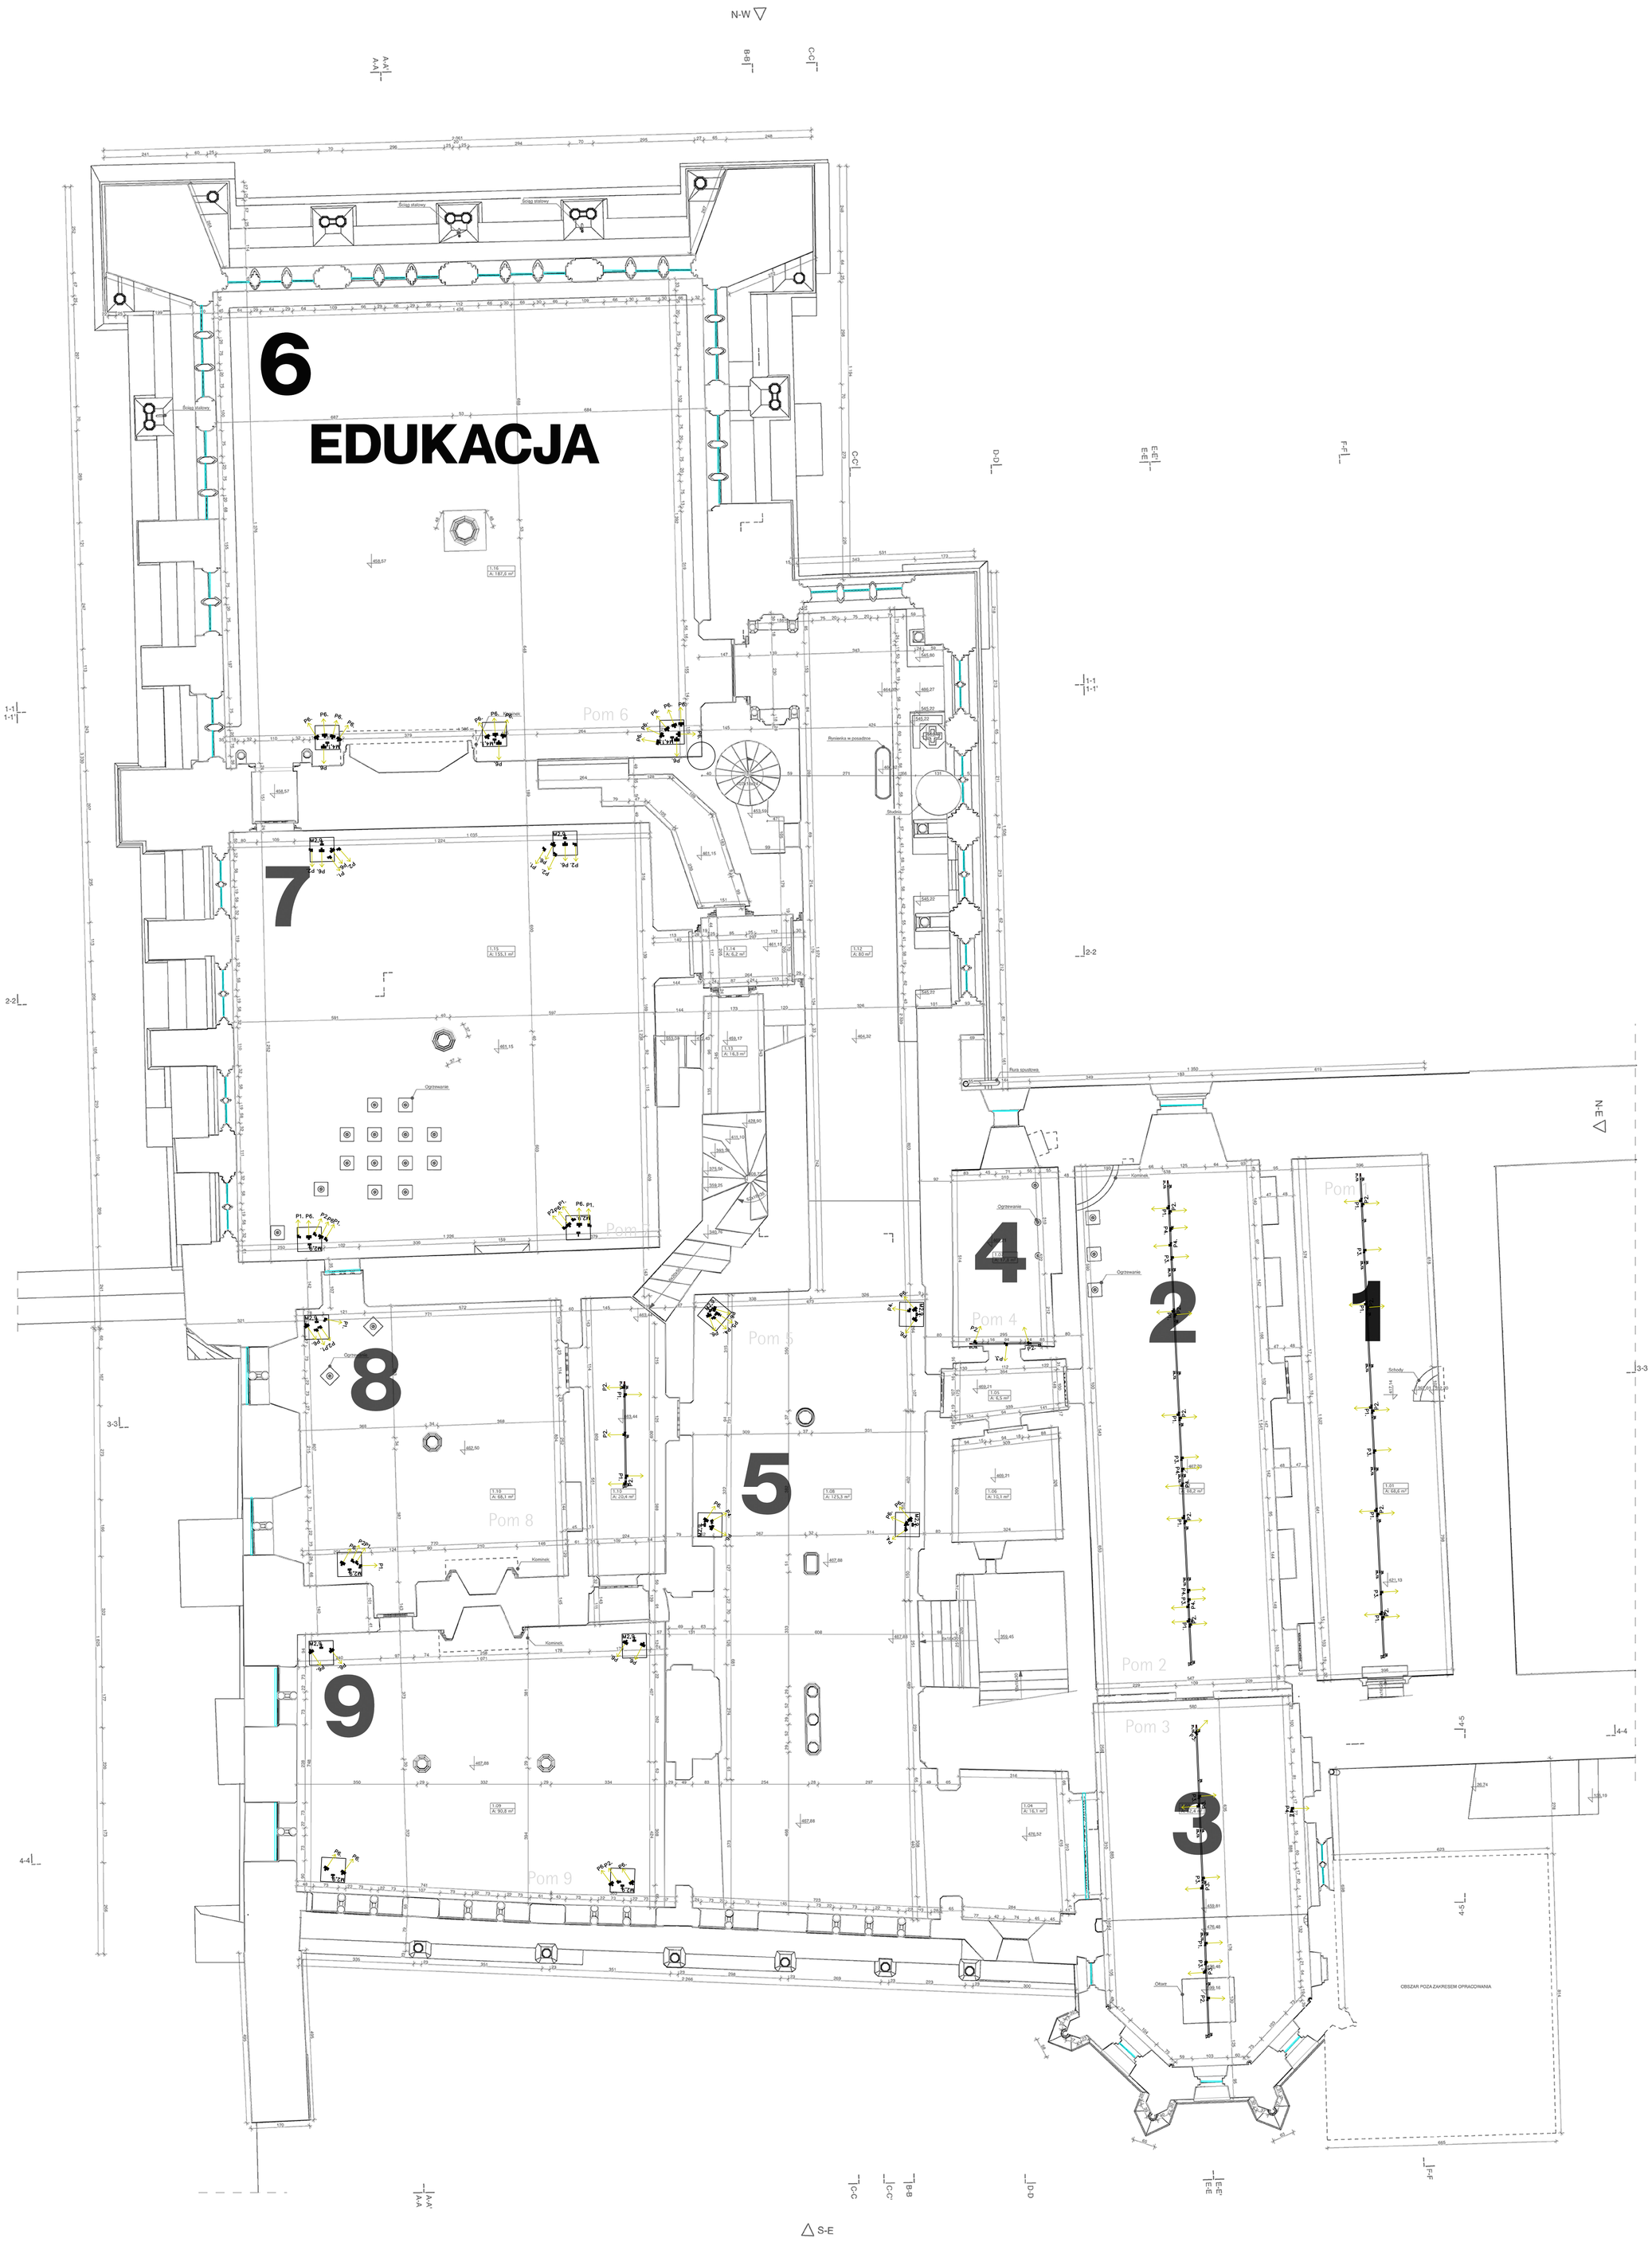

Zestawienie pomieszczeń

Kondygnacja	Numer strefy	Powierzchnia
		933,4 m²
+1 - Część Reprezentacyjna		
	1.01	68,6
	1.02	88,2
	1.03	62,4
	1.04	16,1
	1.05	6,5
	1.06	10,1
	1.07	17,8
	1.08	125,3
	1.09	90,8
	1.10	20,4
	1.10	68,1
	1.12	80,0
	1.13	16,3
	1.14	6,2
	1.15	155,1
	1.16	187,6
		1 019,5 m²

PAŁAC WIELKICH MISTRZÓW
MUZEUM ZAMKOWE W MAŁBORKU

Lokalizacja:
STAROŚCIŃSKA 1
82-200 MAŁBORK

Etap:
INWENTARYZACJA W TECHNOLOGII BIM

Temat opracowania:
RZUTY

Data opracowania
11.2015 - 03.2016

Numer arkusza:
1.5

Tytuł arkusza:
CZĘŚĆ REPREZENTACYJNA

Skala rysunku:
1:50

OPRACOWANIE I ZESPÓŁ:
mgr inż. arch. Artur Zaboklicki
mgr inż. arch. Jerzy Rusin,
mgr inż. arch. Tomasz Palka,
mgr inż. arch. Katarzyna Kołodziejska, mgr inż. arch. Anna Marek, inż. arch. Grzegorz Dąbrowski, inż. arch. Paulina Palka, arch. Ida Zaboklicka, inż. arch. Łukasz Żabski

BIM POINT 100,5 & 50%CES

Obiekty zabytkowe w modelu BIM: | BIM inwentaryzacja | BIM wsparcie | BIM na budowie

BIM POINT SP. Z O.O.
UL. ZABŁOCIE 25 LOK.7
30-701 KRAKÓW

www.bimpoint.pl
m.biuro@bimpoint.pl
t: 608 66 37 47
t: 533 47 65 73

Numer arkusza:
1.5