


Mapa zasadnicza
Skala 1:500
Województwo: Śląskie
Powiat: Powiat Będziński
Jednostka ewid.: 240106_2 - Gm. Psary
Obręb: 0002 - DAŁBIE

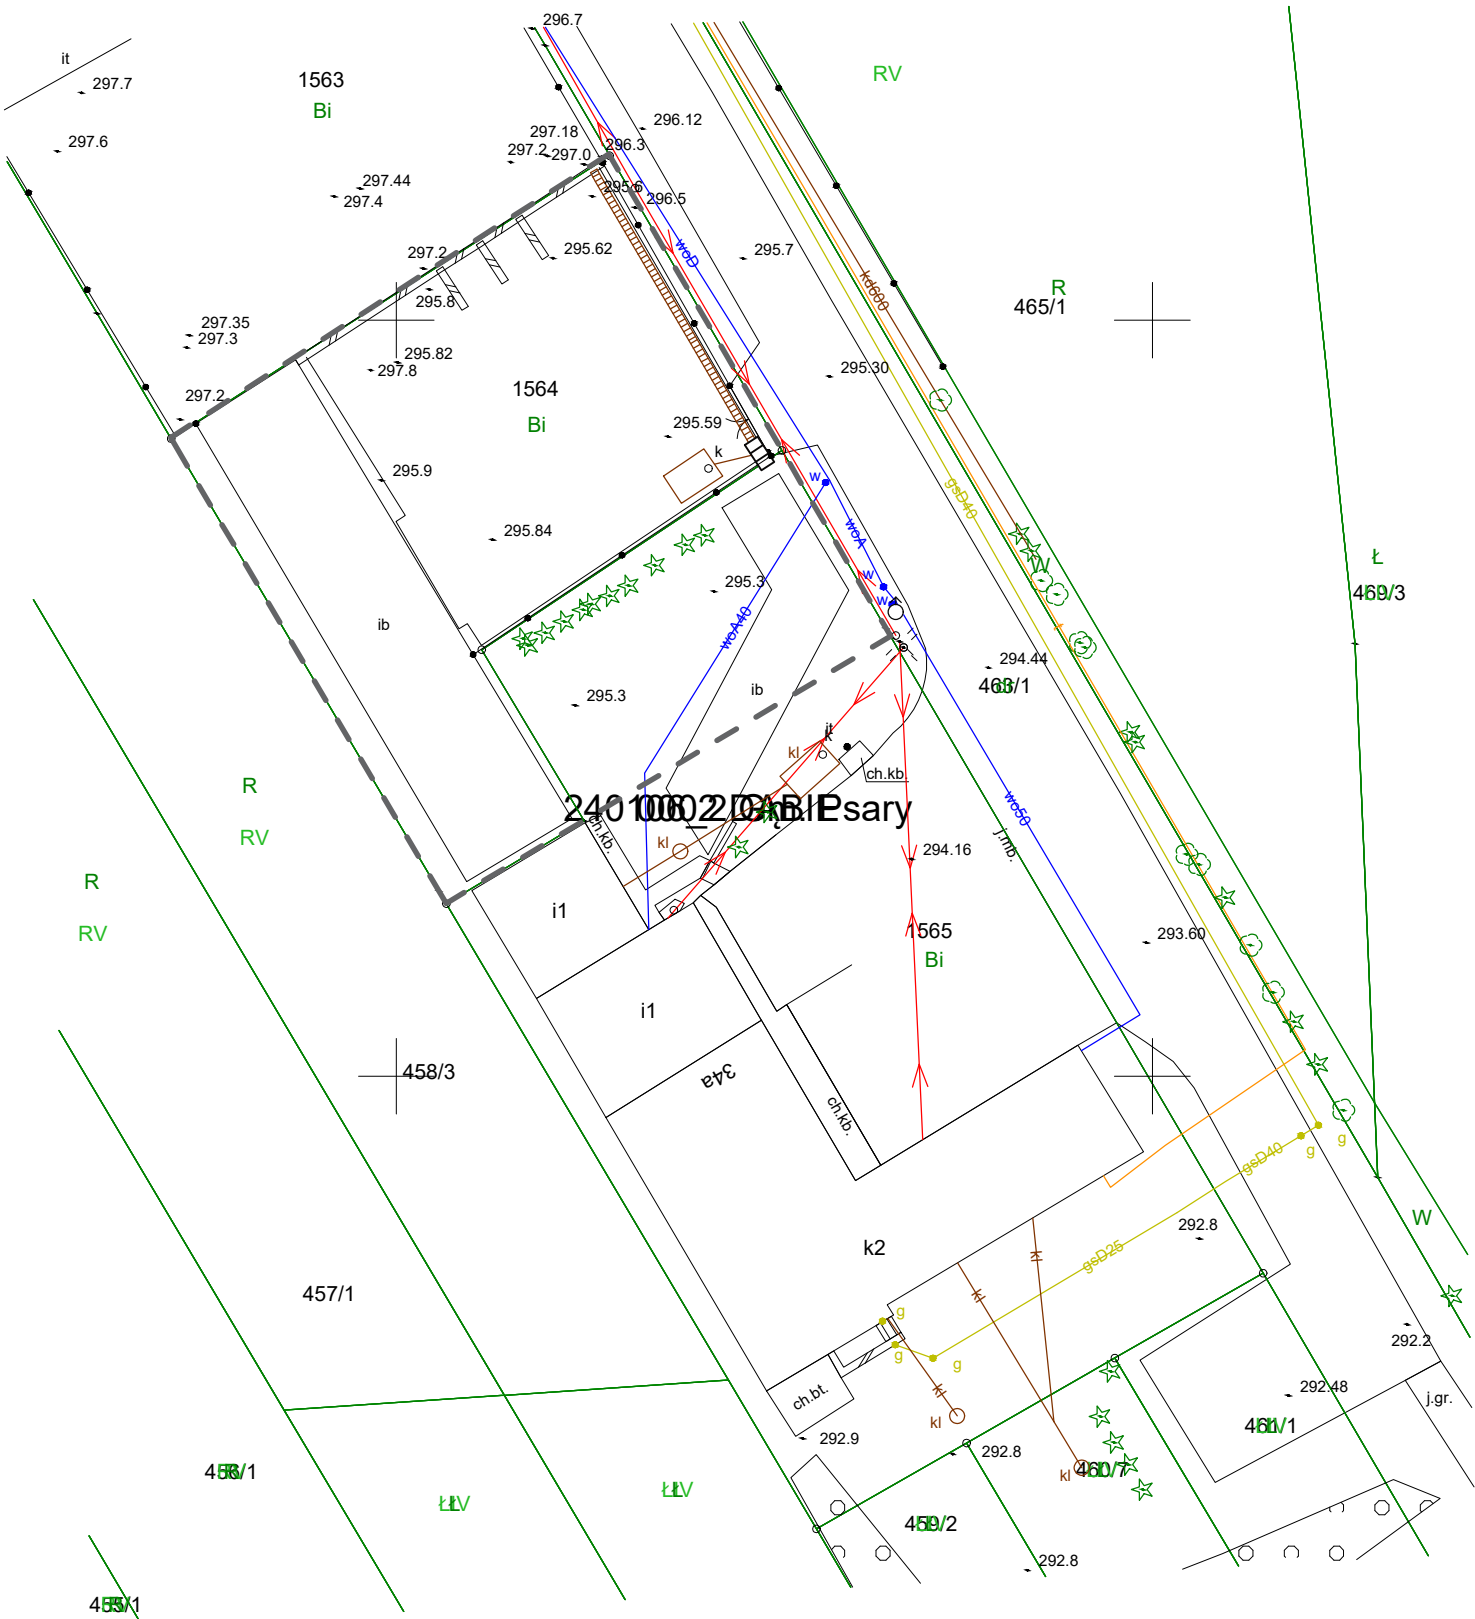

OZNACZENIA:
-- TEREN OBJĘTY OPRACOWANIEM

UWAGA!
Niniejszy projekt modernizacji oddziałów, jest etapem koncepcyjnym, i nie stanowi podstawy do wykonywania jakichkolwiek robót budowlanych i instalacyjnych.
1. WSZYSTKIE WYMIARY SPRAWDZIĆ NA BUDOWIE!
2. RYSUNEK ROZPATRYWAĆ ŁĄCZNIE Z INNYMI DOKUMENTAMI M.IN. OPISAMI TECHNICZNYMI
3. PODANE WYMIAROWANIE STOLARKI OKIENNEJ ORAZ DRZWIOWEJ NIE ZAKŁADA 1CM W WYMIARACH POZIOMYCH ORAZ 3 CM W WYMIARACH PIONOWYCH TZW. LUZU MONTAŻOWEGO, NALEŻY ROZPATRYWAĆ ŁĄCZNIE Z PROJ. KONSTRUKCJI

Przedmiotowy projekt jest chroniony prawem autorskim z dn. 4 lutego 1994r. (Dziennik Ustaw nr 24 z dn. 23.02.1994r.). Zwielokrotnienie egzemplarzy, odsprzedaż lub inne wprowadzanie do obrotu oraz opracowanie zależne w postaci koncepcji ostatecznej i projektu budowlanego lub wykonawczego bez zgody autorów jest zabronione.

STUDIO 	"STUDIO QUATTRO" arch. Hanna Kramarczyk-Leśniak pracownia: 40-540 Katowice, ul. Szpaków 51; tel./fax (32) 257 06 65; e-mail: studioquattro@architekci.pl		NUMER PROJEKTU
	OBJEKT		016/2024
BRANŻA ARCH-BUD	TREŚĆ STAN ISTNIEJĄCY - ZAGOSPODAROWANIE TERENU		FAZA
			KONC. SKALA 1:500
AUTOR	mgr inż. arch. Hanna Kramarczyk-Leśniak nr upr. 71/2001		DATA 01.2025
OPRACOWAŁ	inż. arch. Weronika Kastelik		NR RYS. 01/A