


Obrzeże Lubuskie - kolor biały

Granit Lubuski - kolor biały

Obrzeże Lubuskie - kolor biały

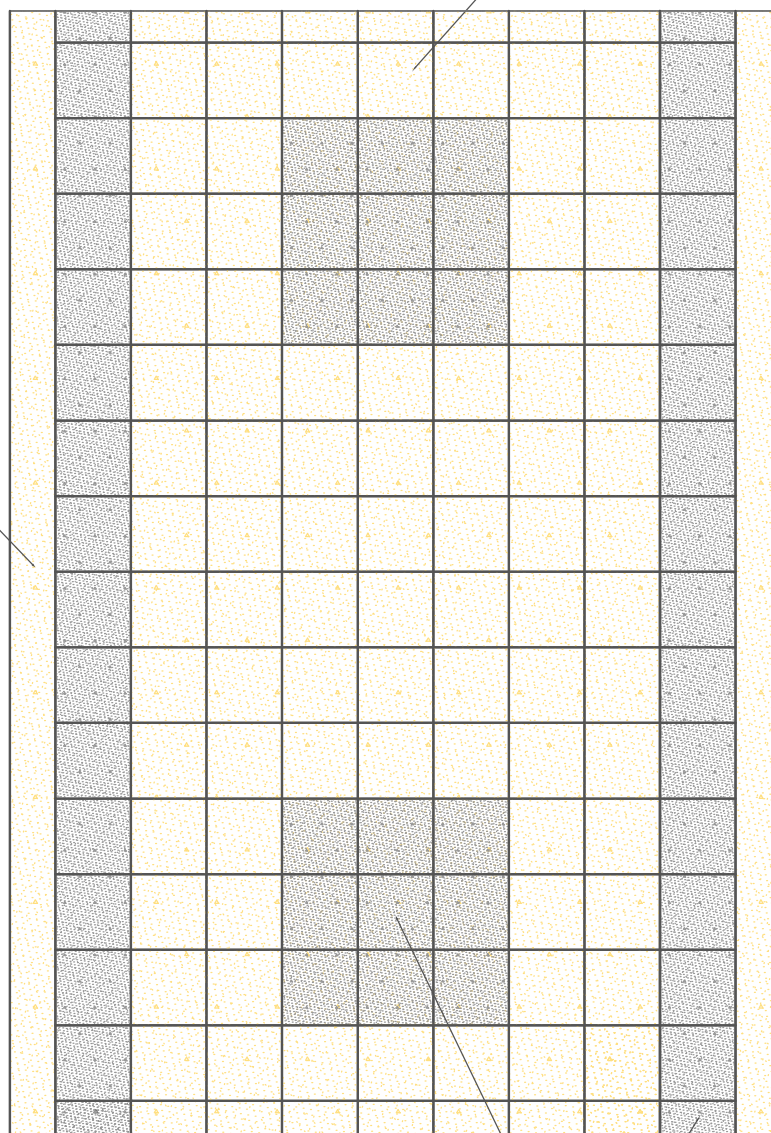

Granit Lubuski - kolor grafitowy

Gmina Świebodzin 66-200 Świebodzin, ul. Rynkowa 2

**Budowa kolumbarium wraz z przebudową kwatery
"U" na Cmentarzu Komunalnym przy ul. Łęgowskiej
na części działki nr 250 obr.1 w Świebodzinie**

12-2016	WIDOK Z GÓRY NA CIĄG PIESZO-JEZDNY			SKALA 1:100
projekt.	inż. Krzysztof Nawrocki	upr 39/03/ZG		9
projekt.	mgr inż. Ewa Burnos	upr 128/86/Zg		