


# Przekrój konstrukcyjny

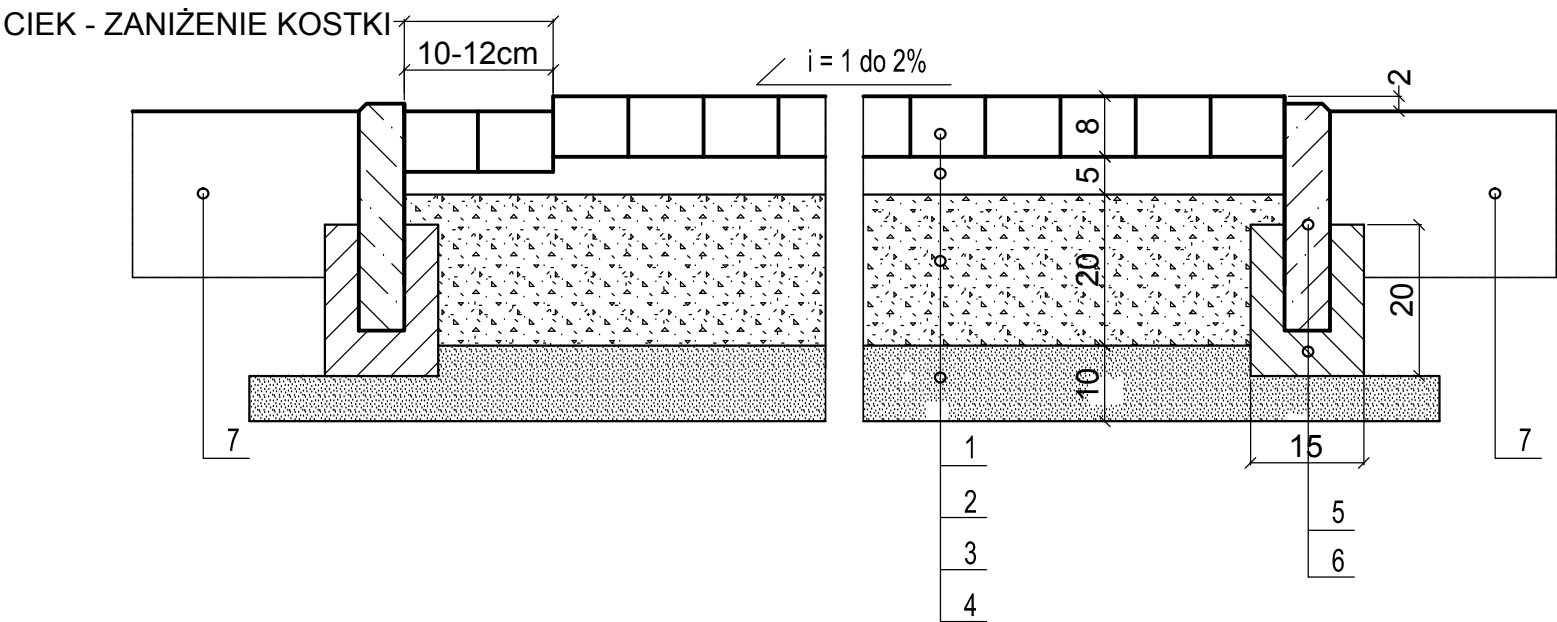

- OZNACZENIA:
- 1. NAWIERZCHNIA Z KOSTKI BETONOWEJ TYPU "GRANIT LUBUSKI" GR. 8,0cm
  - 2. PODSYPKA Z MIAŁU KAMIENNEGO GR. 5,0cm
  - 3. POBUDOWA ZASADNICZA Z KRUSZYWA ŁAMANEGO GR. 20,0cm
  - 4. WARSTWA ODSĄCAJĄCA Z PIASKU GR. 10cm
  - 5. OBRZEŻE DROGOWE "LUBUSKIE" 6x20cm
  - 6. ŁAWA BETONOWA Z OPOREM Z BETONU B-15
  - 7. POBOCZA GRUNTOWE

Gmina Świebodzin 66-200 Świebodzin, ul. Rynkowa 2			
Budowa kolumbarium wraz z przebudową kwatery "U" na Cmentarzu Komunalnym przy ul. Łęgowskiej na części działki nr 250 obr.1 w Świebodzinie			
12-2016	PRZEKROJ NAWIERZCHNI CIĄGU PIESZO - JEZDEGO		SKALA 1:100
projekt.	inż. Krzysztof Nawrocki	upr. 39/03/ZG	7
projekt.	mgr inż. Ewa Burnos	upr. 128/86/Zg	