



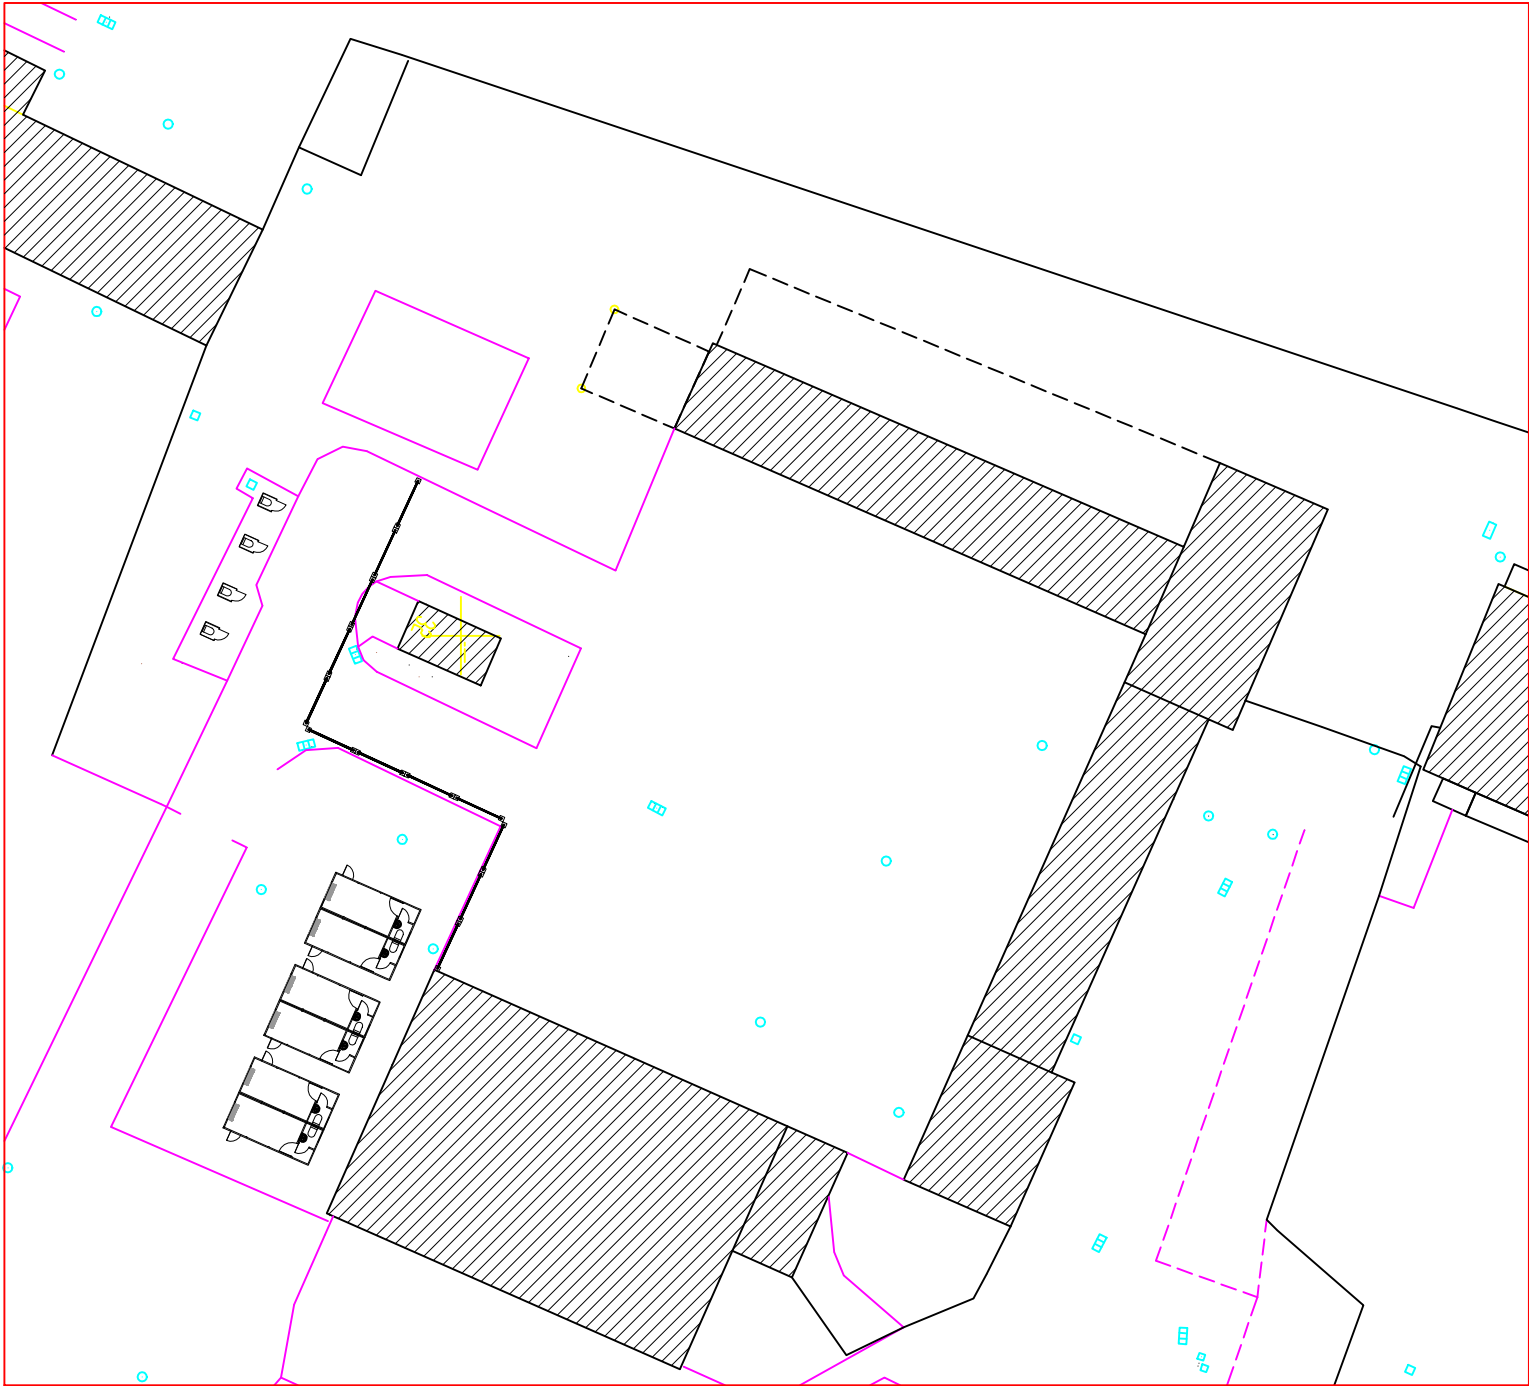

LOKALIZACJA

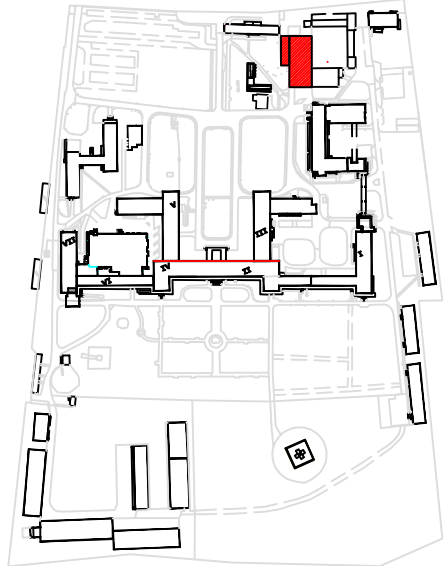

UWAGI : podłączenie mediów przez służby techniczne szpitala po dostawie kontenerów. Kontenery powinny być wyposażone w przyłącza (woda zimna i ciepła, kanalizacja sanitarna, energia elektryczna). Pozostałe wyposażenie i warunki zgodnie z zapytaniem ofertowym.

temat	BADANIA LEKARSKIE NA POTRZEBY AKADEMII WOJSK LĄDOWYCH			
inwestor	4.Wojewodowy Szpital Kliniczny z Polikliniką SP ZOZ			
adres	WROCŁAW ul. R.Weigla 5			
obiekt	STACJA KONTENEROWA			
oddział	POZ / AWL			
nazwa rysunku	SZKIC ORIENTACYJNY			
skala				b/s
branża				szkic
nr rysunku				1