


Przykładowy widok słupa

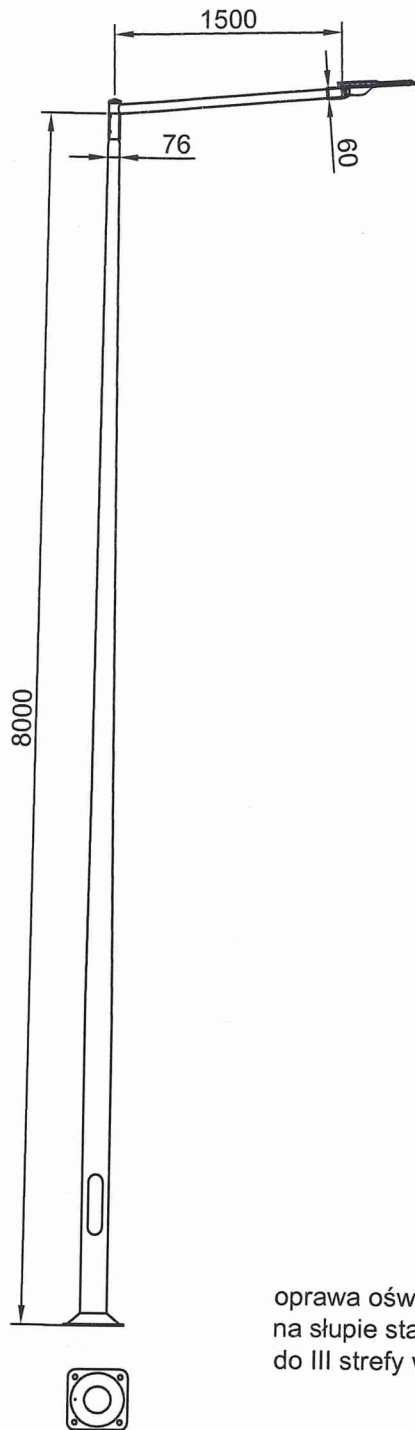

Przykładowy widok oprawy



oprawa oświetleniowa LED , barwa 4000K, strumień świetlny, na słupie stalowym h=8m, z wysięgnikiem 1,5m (dopuszczone do III strefy wiatrowej), fundament prefabrykowany betonowy.

## WIDOK SŁUPA ORAZ OPRAWY

mgr inż. Marcin Michalski  
"MICH-EL"  
Instalatorstwo Elektryczne  
Radochów 28, 57-540 Łądek-Zdrój

**MICH-EL**

Skala 1:50

Budowa oświetlenia drogowego w miejscowości Kletno, dz. 4, 28, 56

Inwestor

Gmina Stronie Śląskie, ul. Kościuszki 55,  
57-550 Stronie Śląskie

Projektant

mgr inż. Marcin Michalski -  
152/DOŚ/2013

Rysunek nr E-2

grudzień 2020