


wybrane elementy z grafiki
wzór: 1397075150
biedronka - 50cm (każda wersja)



grafika oryginalna: wzór 2301382901
- cały wzór do wysokości pomieszczenia
szerokość od lewego narożnika ściany
wynikowo skończy się nad prawymi drzwiami

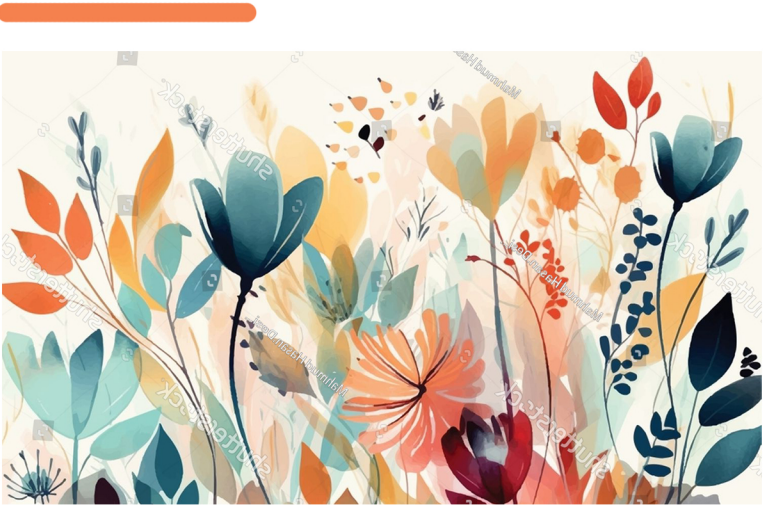

grafika w lustrzanym odbiciu
- cały wzór do wysokości pomieszczenia
szerokość wynikowa, kadr docięty od lewej strony
na styku dwóch tapet nad drzwiami
do prawego narożnika

SPSTRUKTURA

INWESTYCJE BUDOWLANE

PRAWA AUTORSKIE ZASTRZEŻONE

PRAWA AUTORSKIE ZASTRZEŻONE

TEMAT

PRZEDSZKOLE I KLUB DZIECIĘCY W SZYDŁOWIE

INWESTOR

URZĄD GMINY W SZYDŁOWIE

ADRES INWESTYCJI

Szydłowo 42, 64-930 Szydłowo
dz. nr 53/5, obr. 0074

ARCHITEKTURA PROJEKTANT

mgr inż. arch. Agata Peciak

BRANZA

ARCH. WNĘTRZ

STADIUM

PROJEKT WYKONAWCZY

PLANSZA

WIDOKI ŚCIAN

DATA

CZERWIEC 2023

SKALA

1:50

NR RYS.

Aw4.4