



wybrane elementy z grafiki
wzór: 1688485000
motyl fioletowy - 60cm
motyl niebieski i zielony x2 - 50cm
motyl pomarańczowy - 75cm

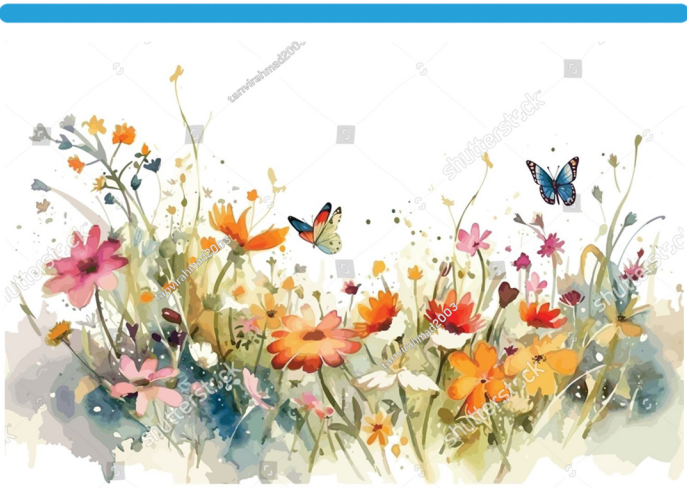

grafika oryginalna: wzór 2298711061
- cały wzór do wysokości pomieszczenia
szerokość od lewego narożnika ściany
do lewej strony prawych drzwi

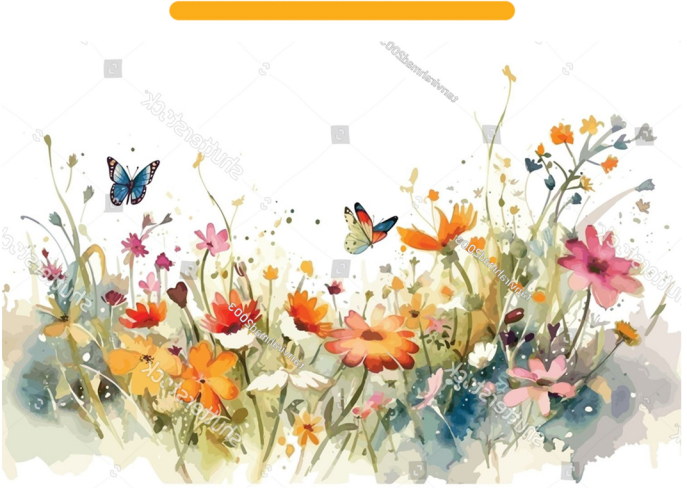

grafika w lustrzanym odbiciu
- cały wzór do wysokości pomieszczenia
szerokość wynikowa, kadr docięty obustronnie,
symetrycznie z prawej i lewej strony

SPSTRUKTURA INWESTYCJE BUDOWLANE

PRAWA AUTORSKIE ZASTRZEŻONE PRAWA AUTORSKIE ZASTRZEŻONE

TEMAT
PRZEDSZKOLE I KLUB DZIECIĘCY W SZYDŁOWIE

INWESTOR
URZĄD GMINY W SZYDŁOWIE

ADRES INWESTYCJI
Szydłowo 42, 64-930 Szydłowo
dz. nr 53/5, obr. 0074

ARCHITEKTURA PROJEKTANT
mgr inż. arch. Agata Peciak

BRANZA ARCH. WNĘTRZ STADIUM PROJEKT WYKONAWCZY

PLANSZA WIDOKI ŚCIAN

DATA CZERWIEC 2023 NR RYS.

SKALA 1:50

Aw4.1