

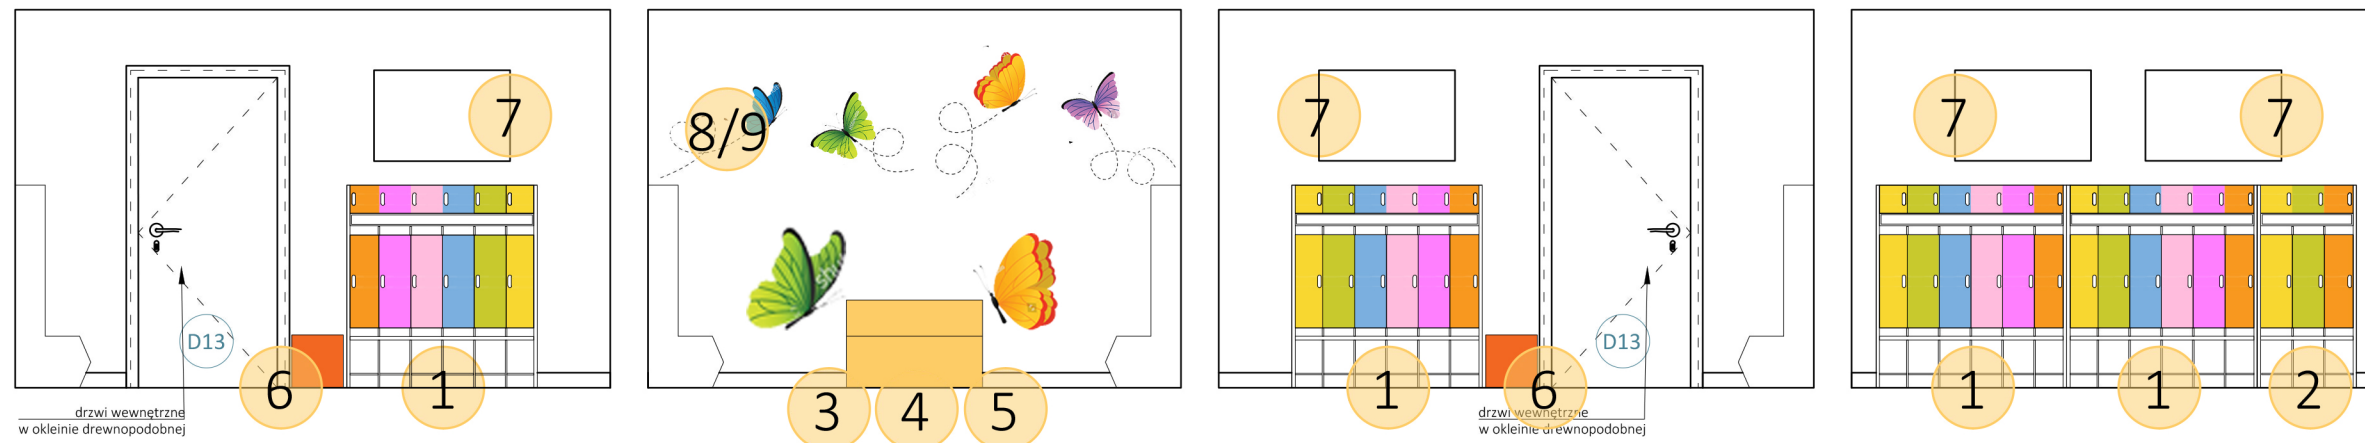



SZATNIA 0.17 MOTYLKI

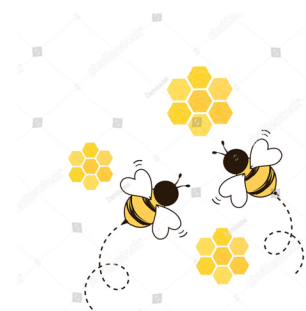

SZATNIA 0.20 PSZCZÓŁKI

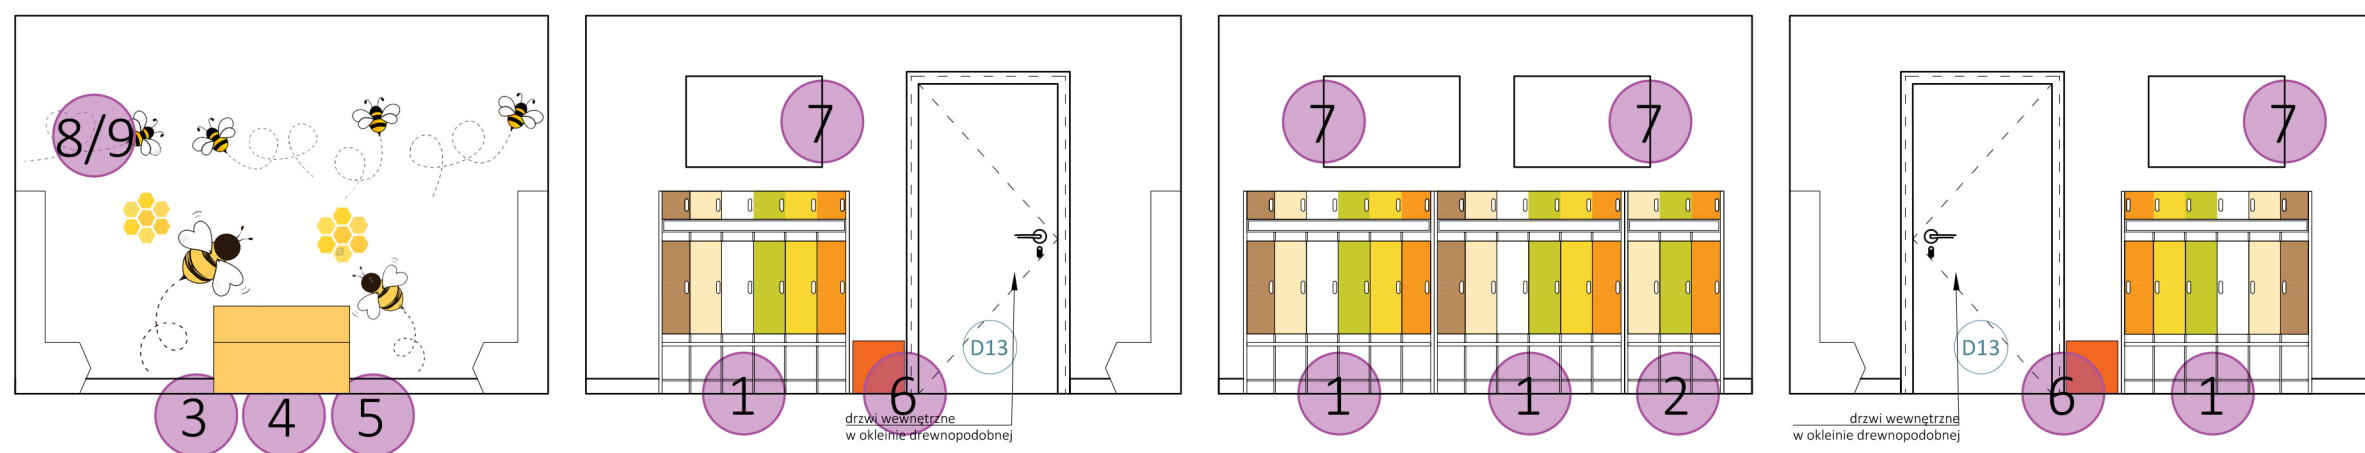


GRAFIKA: 1936182520
wzór podzielony na 2 części
- łączna wysokość ok. 120cm

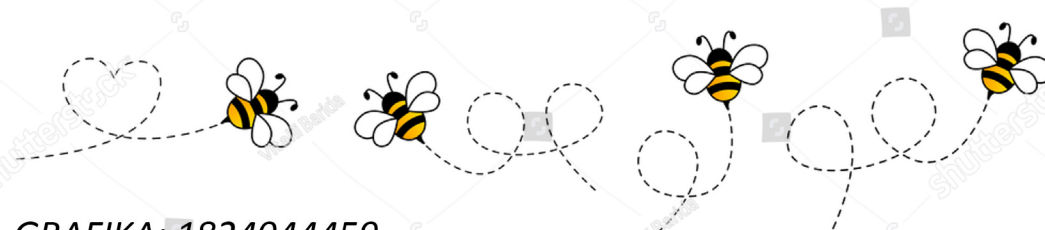

GRAFIKA: 1824044459
cały wzór do szerokości pomieszczenia



GRAFIKA: 1688485000
wybrane dwa motyle o wysokości ok. 60cm

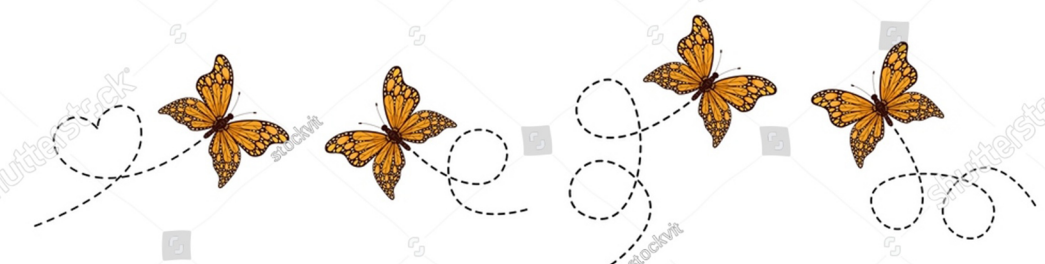

GRAFIKA: 2149449719
cały wzór do szerokości pomieszczenia
uwaga: zamiana kolorów motylków

SPSTRUKTURA INWESTYCJE BUDOWLANE

PRAWA AUTORSKIE ZASTRZEŻONE

PRAWA AUTORSKIE ZASTRZEŻONE

TEMAT
PRZEDSZKOLE I KLUB DZIECIĘCY W SZYDŁOWIE

INWESTOR
URZĄD GMINY W SZYDŁOWIE

ADRES INWESTYCJI
Szydłowo 42, 64-930 Szydłowo
dz. nr 53/5, obr. 0074

ARCHITEKTURA PROJEKTANT
mgr inż. arch. Agata Peciak

BRANŻA ARCH. WNĘTRZ STADIUM PROJEKT WYKONAWCZY

PLANSZA WIDOKI ŚCIAN

DATA CZERWIEC 2023

SKALA 1:50

NR RYS.

Aw5.1