


Szczegół wbudowania obrzeża betonowego 6x20cm

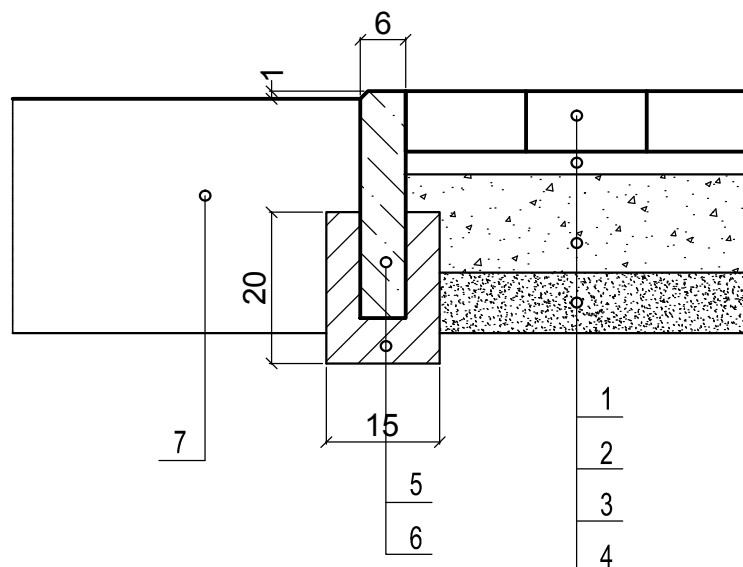

OZNACZENIA:

1. NAWIERZCHNIA Z KOSTKI BETONOWEJ TYPU "GRANIT LUBUSKI" GR. 8,0cm
2. PODSYPKA Z MIAŁU KAMIENNEGO GR. 5,0cm
3. POBUDOWA ZASADNICZA Z KRUSZYWA ŁAMANEGO GR. 20,0cm
4. WARSTWA ODSĄCAJĄCA Z PIASKU GR. 10cm
5. OBRZEŻE DROGOWE "LUBUSKIE" 6x20cm
6. ŁAWA BETONOWA Z OPOREM Z BETONU B-15
7. POBOCZA GRUNTOWE

Gmina Świebodzin 66-200 Świebodzin, ul. Rynekowa 2

**Budowa kolumbarium wraz z przebudową kwatery
"U" na Cmentarzu Komunalnym przy ul. Łęgowskiej
na części działki nr 250 obr.1 w Świebodzinie**

12-2016 SZCZEGÓŁ WBUDOWANIA OBRZEŻA CIĄGU PIESZO-JEZDN.

SKALA
1:100

projekt. inż. Krzysztof Nawrocki

upr 39/03/ZG

projekt. mgr inż. Ewa Burnos

upr 128/86/Zg