



STUDNIA CHŁONNA

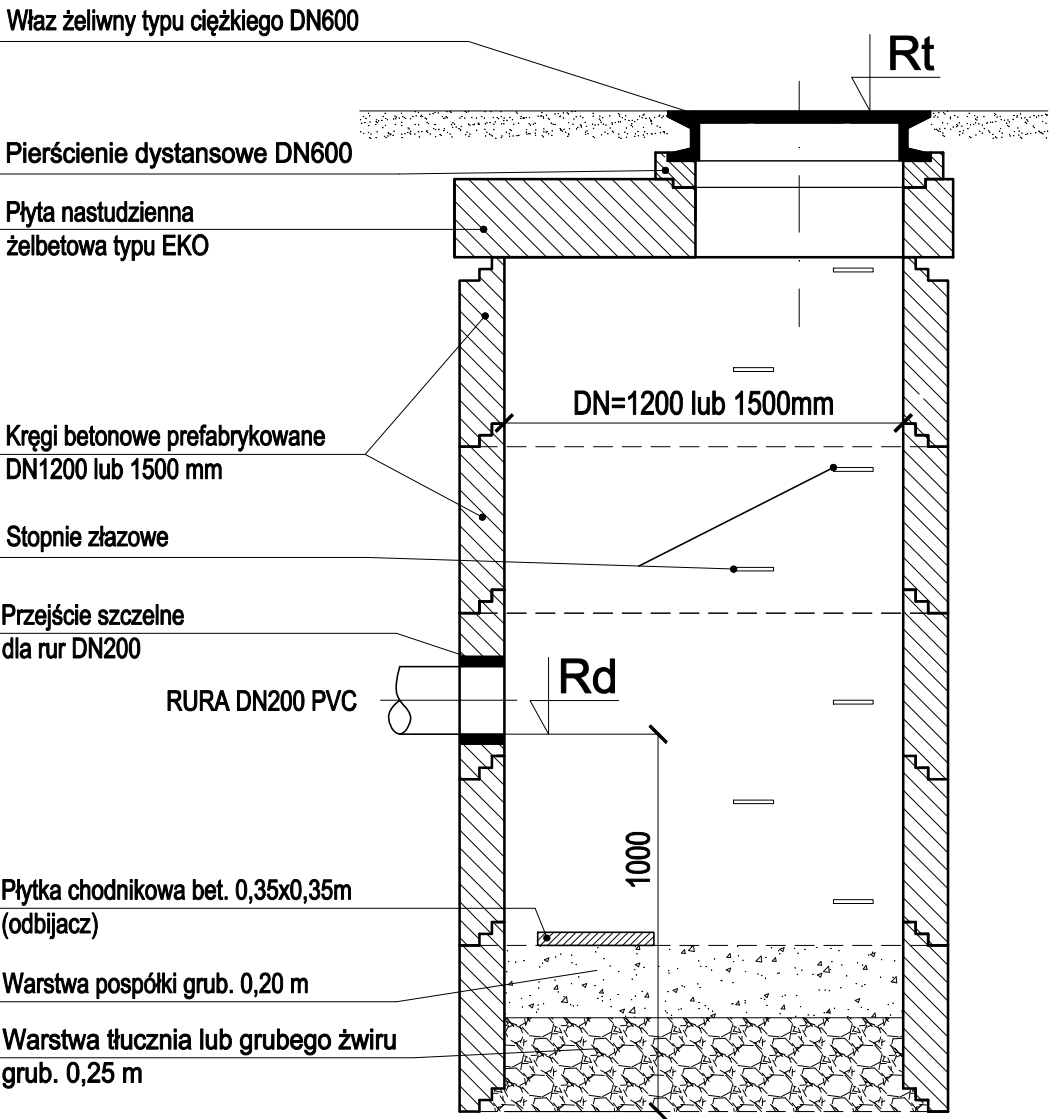

STUDNIA CHŁONNA		
	Biuro Projektów Drogowych s.c. ul. Bema 12/1, 87-100 Toruń	
OBIEKT:	BUDOWA UL. OKRĘŻNEJ W DZIEMIONNIE	
INWESTOR:	GMINA NOWA WIEŚ WIELKA ul. Ogrodowa 2, 86-060 Nowa Wieś Wielka	
BRANŻA:	SANITARNA	PODPIS
OPRACOWAŁA:	mgr inż. Hanna Kopczyńska-Wiewiórska upr. KUP/0054/POOS/09 specjalność: Instalacyjna	
DATA: 11. 2022r.	SKALA: 1:100/200	RYS. NR: S.3