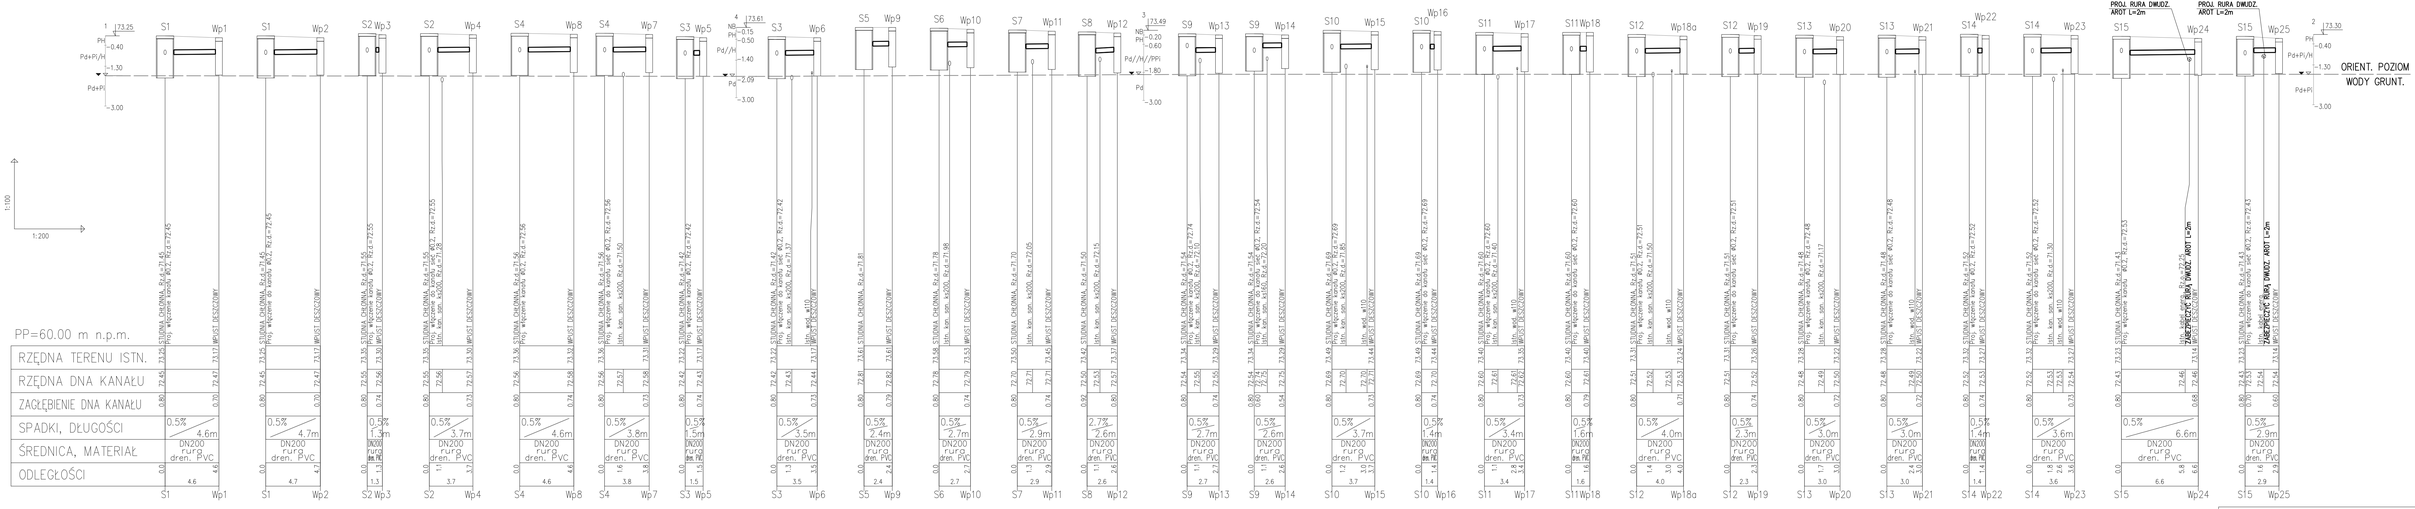

PROFILE PRZYKANALIKÓW DESZCZOWYCH

	Biuro Projektów Drogowych s.c. ul. Bema 12/1, 87-100 Toruń
OBIEKT:	BUDOWA UL. OKRĘŻNEJ W DZIEMIONNIE
INWESTOR:	GMINA NOWA WIEŚ WIELKA ul. Ogrodowa 2, 86-060 Nowa Wieś Wielka
BRANŻA:	SANITARNA
OPRACOWAŁA:	mgr inż. Hanna Kopczyńska-Wiewiórska upr. KUP/0043/POOS/09 specjalność: instalacyjna
PODPIS:	
DATA: 11. 2022r.	SKALA: 1:100/200
	RYS. NR: S.2