



# Urząd Miasta Lublin

## Wydział Zarządzania Ruchem Drogowym i Mobilnością

ul. Krochmalna 13J 20-401 Lublin, tel.: +48 81 466 2950 fax: +48 81 466 2951  
ePUAP: /UMLublin/SkrytkaESP, zrim@lublin.eu, www.um.lublin.eu

ZR-ZR-I.7221.1.52.2025



TEMAT OPRACOWANIA	<b>Projekt stałej organizacji ruchu na ul. Świętokrzyskiej w zakresie inwentaryzacji istniejącego oznakowania.</b>	
AUTOR	IMIĘ I NAZWISKO	PODPIS
	<b>mgr inż. Martyna Dwornicka</b>	<b>PODINSPEKTOR</b> <i>[Signature]</i> <b>Martyna Dwornicka</b>
(miejsce na pieczęć wydziałową) <b>URZĄD MIASTA LUBLIN</b> Wydział Zarządzania Ruchem Drogowym i Mobilnością 20-401 Lublin, ul. Krochmalna 13J tel.: 81 466 29 50, fax: 81 466 29 51		

<b>ZATWIERDZENIE</b> <b>URZĄD MIASTA LUBLIN</b> Wydział Zarządzania Ruchem Drogowym i Mobilnością	<b>OPINIA</b> <b>ZARZĄD DRÓG I TRANSPORTU MIEJSKIEGO</b> <b>W LUBLINIE</b>
<b>ZATWIERDZA SIĘ DO REALIZACJI</b> <b>PROJEKT STAŁEJ - CZASOWEJ</b> <b>ORGANIZACJI RUCHU</b> w zakresie: <del>1. Rozmieszczenia sygnalizatorów</del> <del>2. Programu sygnalizacji - koordynacji</del> <del>3. Znaków drogowych pionowych</del> <del>4. Znaków drogowych poziomych</del> <del>5. Przystanków komunikacji publicznej</del> <del>6. Urządzeń bezpieczeństwa ruchu</del> Nr rej. <b>52/2025</b> <b>TERMIN WPROWADZENIA</b> <b>ZATWIERDZONEJ ORGANIZACJI</b> <b>RUCHU DO DNIA 26.03.2027r.</b> <b>DATA 27.03.2025r.</b> Z up. PREZYDENTA MIASTA LUBLIN (podpis) Arkadiusz Niezgoda DYREKTOR Wydziału Zarządzania Ruchem Drogowym i Mobilnością	 <b>OPINIA</b> <b>WYDZIAŁ RUCHU DROGOWEGO KOMENDY</b> <b>MIEJSKIEJ POLICJI</b> <b>W LUBLINIE</b>

Jednostka wprowadzająca organizację ruchu  
zawiedamia organ zarządzający ruchem, zarząd drogi,  
właściwego komendanta Policji o terminie jej  
wprowadzenia, co najmniej na 7 dni przed dniem  
wprowadzenia organizacji ruchu.

Zarząd Dróg i Transportu Miejskiego  
w Lublinie  
ul. Krochmalna 13J 20-401 Lublin  
9838.25.DG  
Wpłynęło dn. 21-03-2025  
Przyjęto przez : Monika Michalczak



## **SPIS TREŚCI**

### **A. OPIS TECHNICZNY**

1. *Przedmiot i zakres opracowania*
2. *Podstawa opracowania i dane wyjściowe*
3. *Charakterystyka drogi i ruchu na drodze*
4. *Opis istniejącej organizacji ruchu*
5. *Wykaz istniejącego pionowego i urządzeń bezpieczeństwa ruchu*
6. *Termin wprowadzenia zmian stałej organizacji ruchu*

### **B. CZĘŚĆ RYSUNKOWA**

1. *Plan orientacyjny*
2. *Projektowana organizacja ruchu*

## **A. OPIS TECHNICZNY**

### **1. Przedmiot opracowania**

Przedmiotem opracowania jest projekt stałej organizacji ruchu na ulicy Świętokrzyskiej w Lublinie w zakresie aktualizacji istniejącego oznakowania sporządzonego w ramach remontu ulicy.

### **2. Podstawa opracowania i dane wyjściowe**

- Projekt stałej organizacji ruchu sporządzony w ramach realizacji remontu ul. Świętokrzyskiej w Lublinie
- Zasoby Wydziału Zarządzania Ruchem Drogowym i Mobilnością Urzędu Miasta Lublin w zakresie mapy oznakowania
- Inwentaryzacja w terenie
- Ustawa z dnia 20 czerwca 1997 r. Prawo o ruchu drogowym
- Rozporządzenie Ministra Infrastruktury z dnia 23 września 2003 r. w sprawie szczegółowych warunków zarządzania ruchem na drogach oraz wykonywania nadzoru nad tym zarządzaniem
- Rozporządzenie Ministra Infrastruktury z dnia 3 lipca 2003 r. w sprawie szczegółowych warunków technicznych dla znaków i sygnałów drogowych oraz urządzeń bezpieczeństwa ruchu drogowego i warunków ich umieszczania na drogach
- Rozporządzenie Ministra Infrastruktury oraz Spraw Wewnętrznych i Administracji z dnia 31 lipca 2002 r. w sprawie znaków drogowych i sygnałów drogowych
- Ustawa o drogach publicznych
- Rozporządzenie Ministra Infrastruktury z dnia 24 czerwca 2022 r. w sprawie przepisów techniczno budowlanych dotyczących dróg publicznych

### **3. Charakterystyka drogi i ruchu na drodze**

Ulica Świętokrzyska jest drogą gminną w klasie technicznej D (dojazdowa). Ulica przenoszą ruch dwukierunkowy, posiada nawierzchnię z betonu asfaltowego, dwustronnie ograniczoną obrzeżem betonowym. Chodniki zlokalizowane są głównie dwustronnie.

Przedmiotowa ulica objęta jest strefą ograniczonej prędkości do 30 km/h. Ruch kołowy i pieszy w obrębie skazanych ulic ma charakter docelowy związany głównie z obsługą komunikacyjną zlokalizowanej w tym rejonie zabudowy mieszkaniowej.

### **4. Opis istniejącej organizacji ruchu**

W związku z remontem ul. Świętokrzyskiej wskazane jest wykonanie oznakowania zgodnie ze stanem istniejącym. Oznakowanie powinno być wykonane zgodnie z rys. nr 2,3,4 oraz 5.

### **5. Wykaz istniejącego oznakowania pionowego i urządzeń bezpieczeństwa ruchu**

#### Istniejące oznakowanie pionowe:

- B-1 – 5 szt.
- B-36 – 2 szt.
- T-0 – 5 szt.

#### Istniejące urządzenia bezpieczeństwa ruchu drogowego:

- U-16a – 2 szt.

Oznakowanie pionowe i montaż urządzeń bezpieczeństwa ruchu drogowego należy wykonać zgodnie ze „Szczegółowymi warunkami technicznymi dla znaków i sygnałów drogowych oraz urządzeń bezpieczeństwa ruchu drogowego i warunkami ich umieszczania na drogach”.


**6. Termin wprowadzenia zmian stałej organizacji ruchu**

Zmiany w organizacji ruchu winny zostać wprowadzone w jak najszybszym możliwym terminie, nie później niż do końca marca 2027 r.

PODINSPEKTOR  
  
Martyna Dwornicka

## PLAN ORIENTACYJNY

SKALA 1:10000

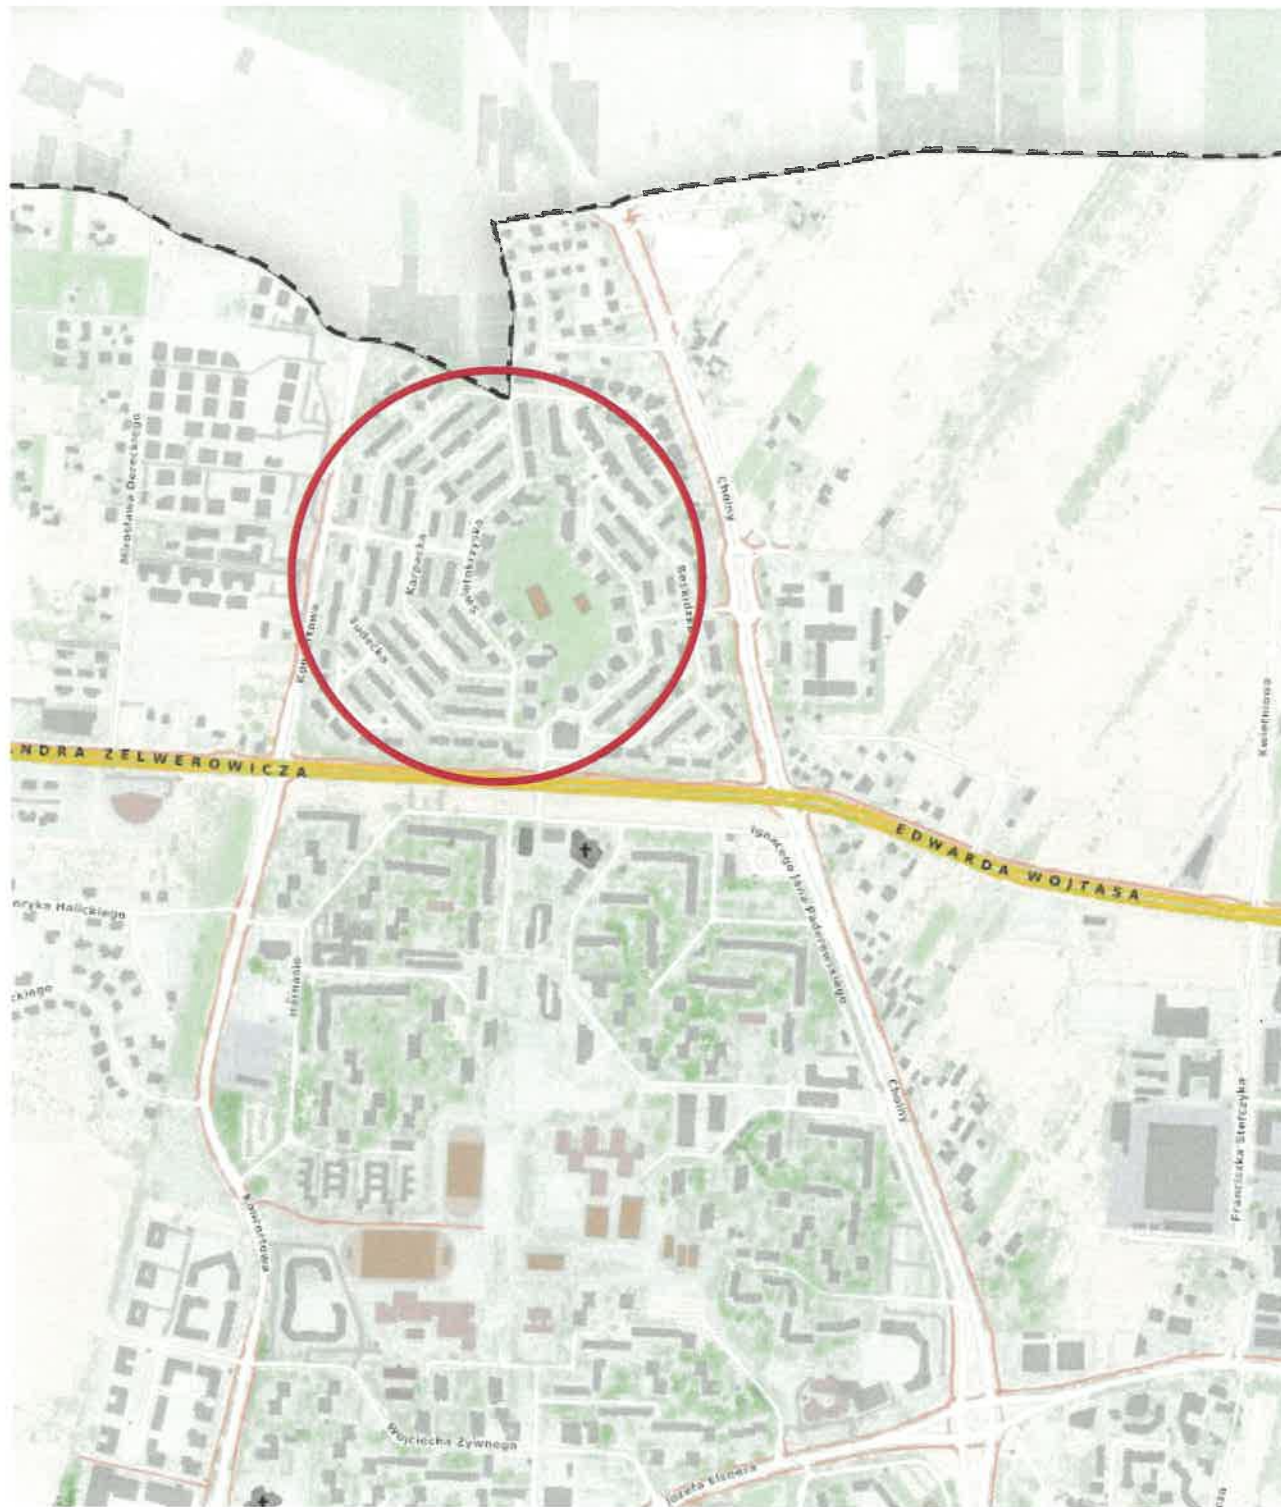


(Rys. nr 1)









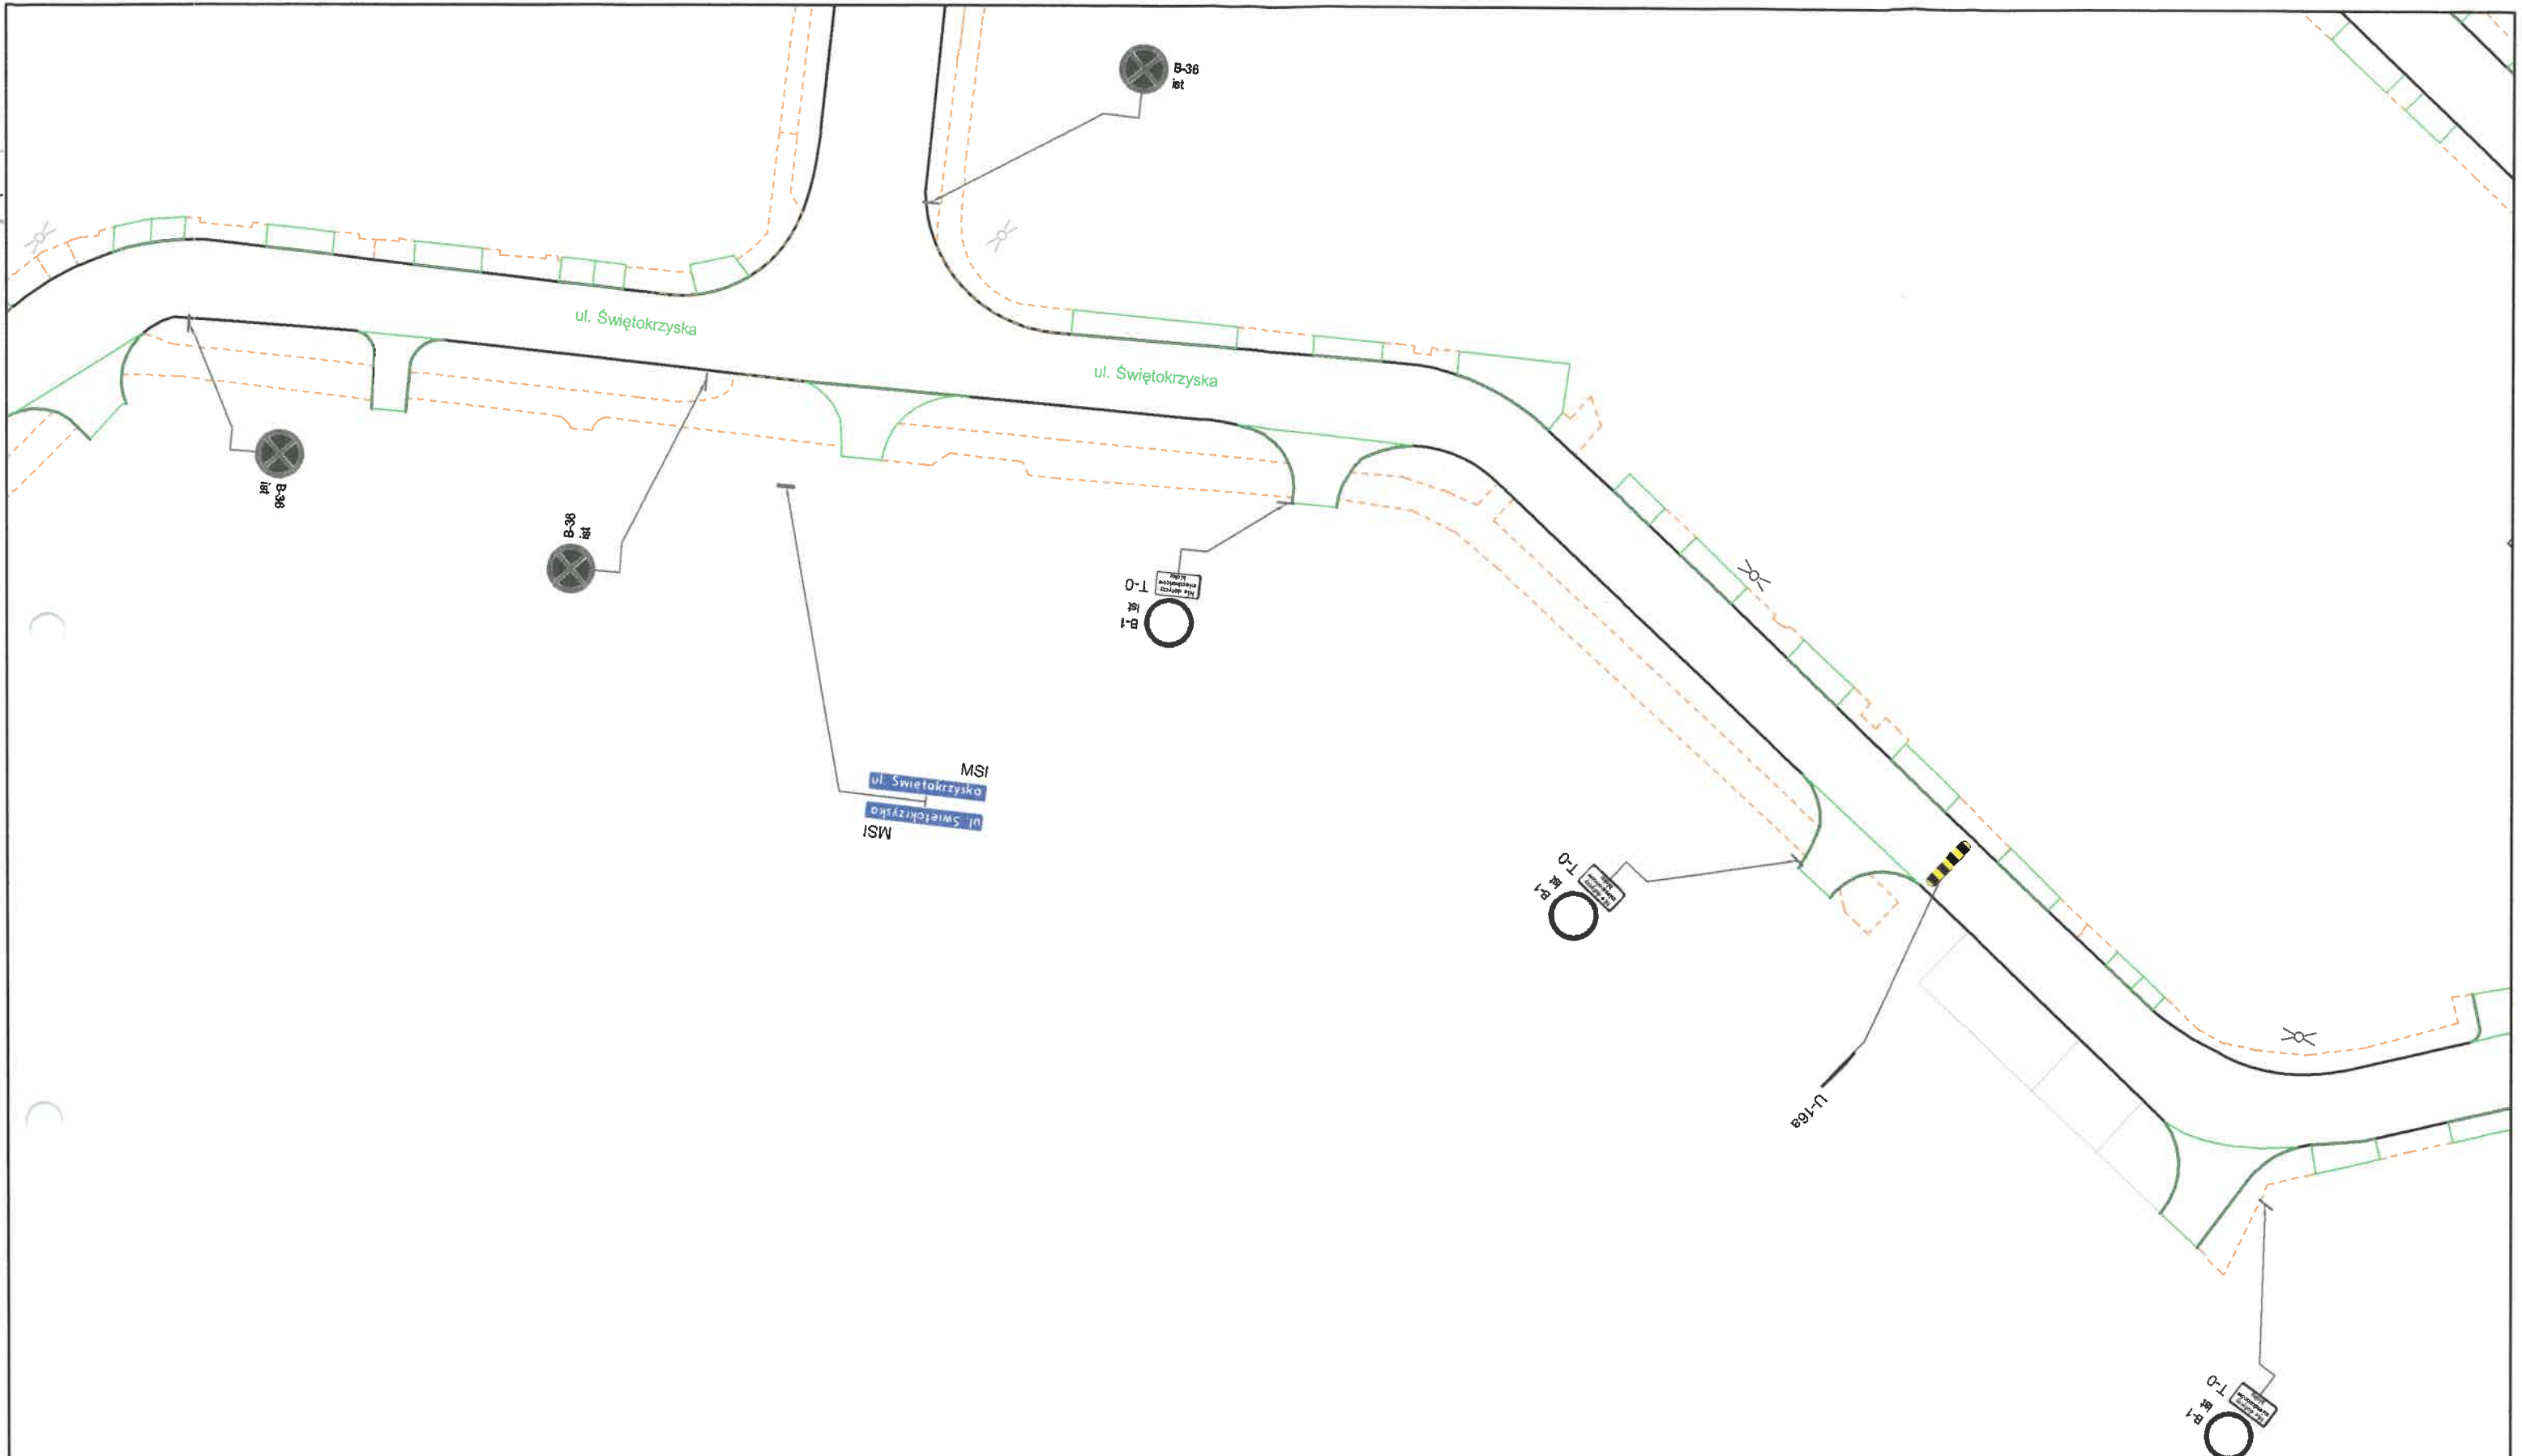

URZĄD MIASTA LUBLIN  
Wydział Zarządzania Ruchem Drogowym i Mobilnością  
20-401 Lublin, ul. Krochmalna 13 i  
tel.: 81 466 29 50, fax: 81 466 29 51

Urząd Miasta Lublin Wydział Zarządzania Ruchem Drogowym i Mobilnością ul. Krochmalna 13 i 20-401 Lublin			
Temat: Projekt stałej organizacji ruchu			
Tytuł: Projekt stałej organizacji ruchu na ul. Świętokrzyskiej w zakresie aktualizacji istniejącego oznakowania.			
Wykonali:	Podpis:	Data:	Nr rys.:
mgr inż. Martyna Dwornicka		03.2025	4
		Skala:	
		1:500	



URZĄD MIASTA LUBLIN  
Wydział Zarządzania Ruchem Drogowym i Mobilnością  
20-401 Lublin, ul. Krochmalna 13 I  
tel.: 81 466 29 50, fax: 81 466 29 51

Urząd Miasta Lublin Wydział Zarządzania Ruchem Drogowym i Mobilnością ul. Krochmalna 13 I 20-401 Lublin			
Temat: Projekt stałej organizacji ruchu			
Tytuł: Projekt stałej organizacji ruchu na ul. Świętokrzyskiej w zakresie aktualizacji istniejącego oznakowania.			
Wykonali:	Podpis:	Data:	Nr rys.:
mgr inż. Martyna Dwornicka		03.2025	5
		Skala:	1:500