


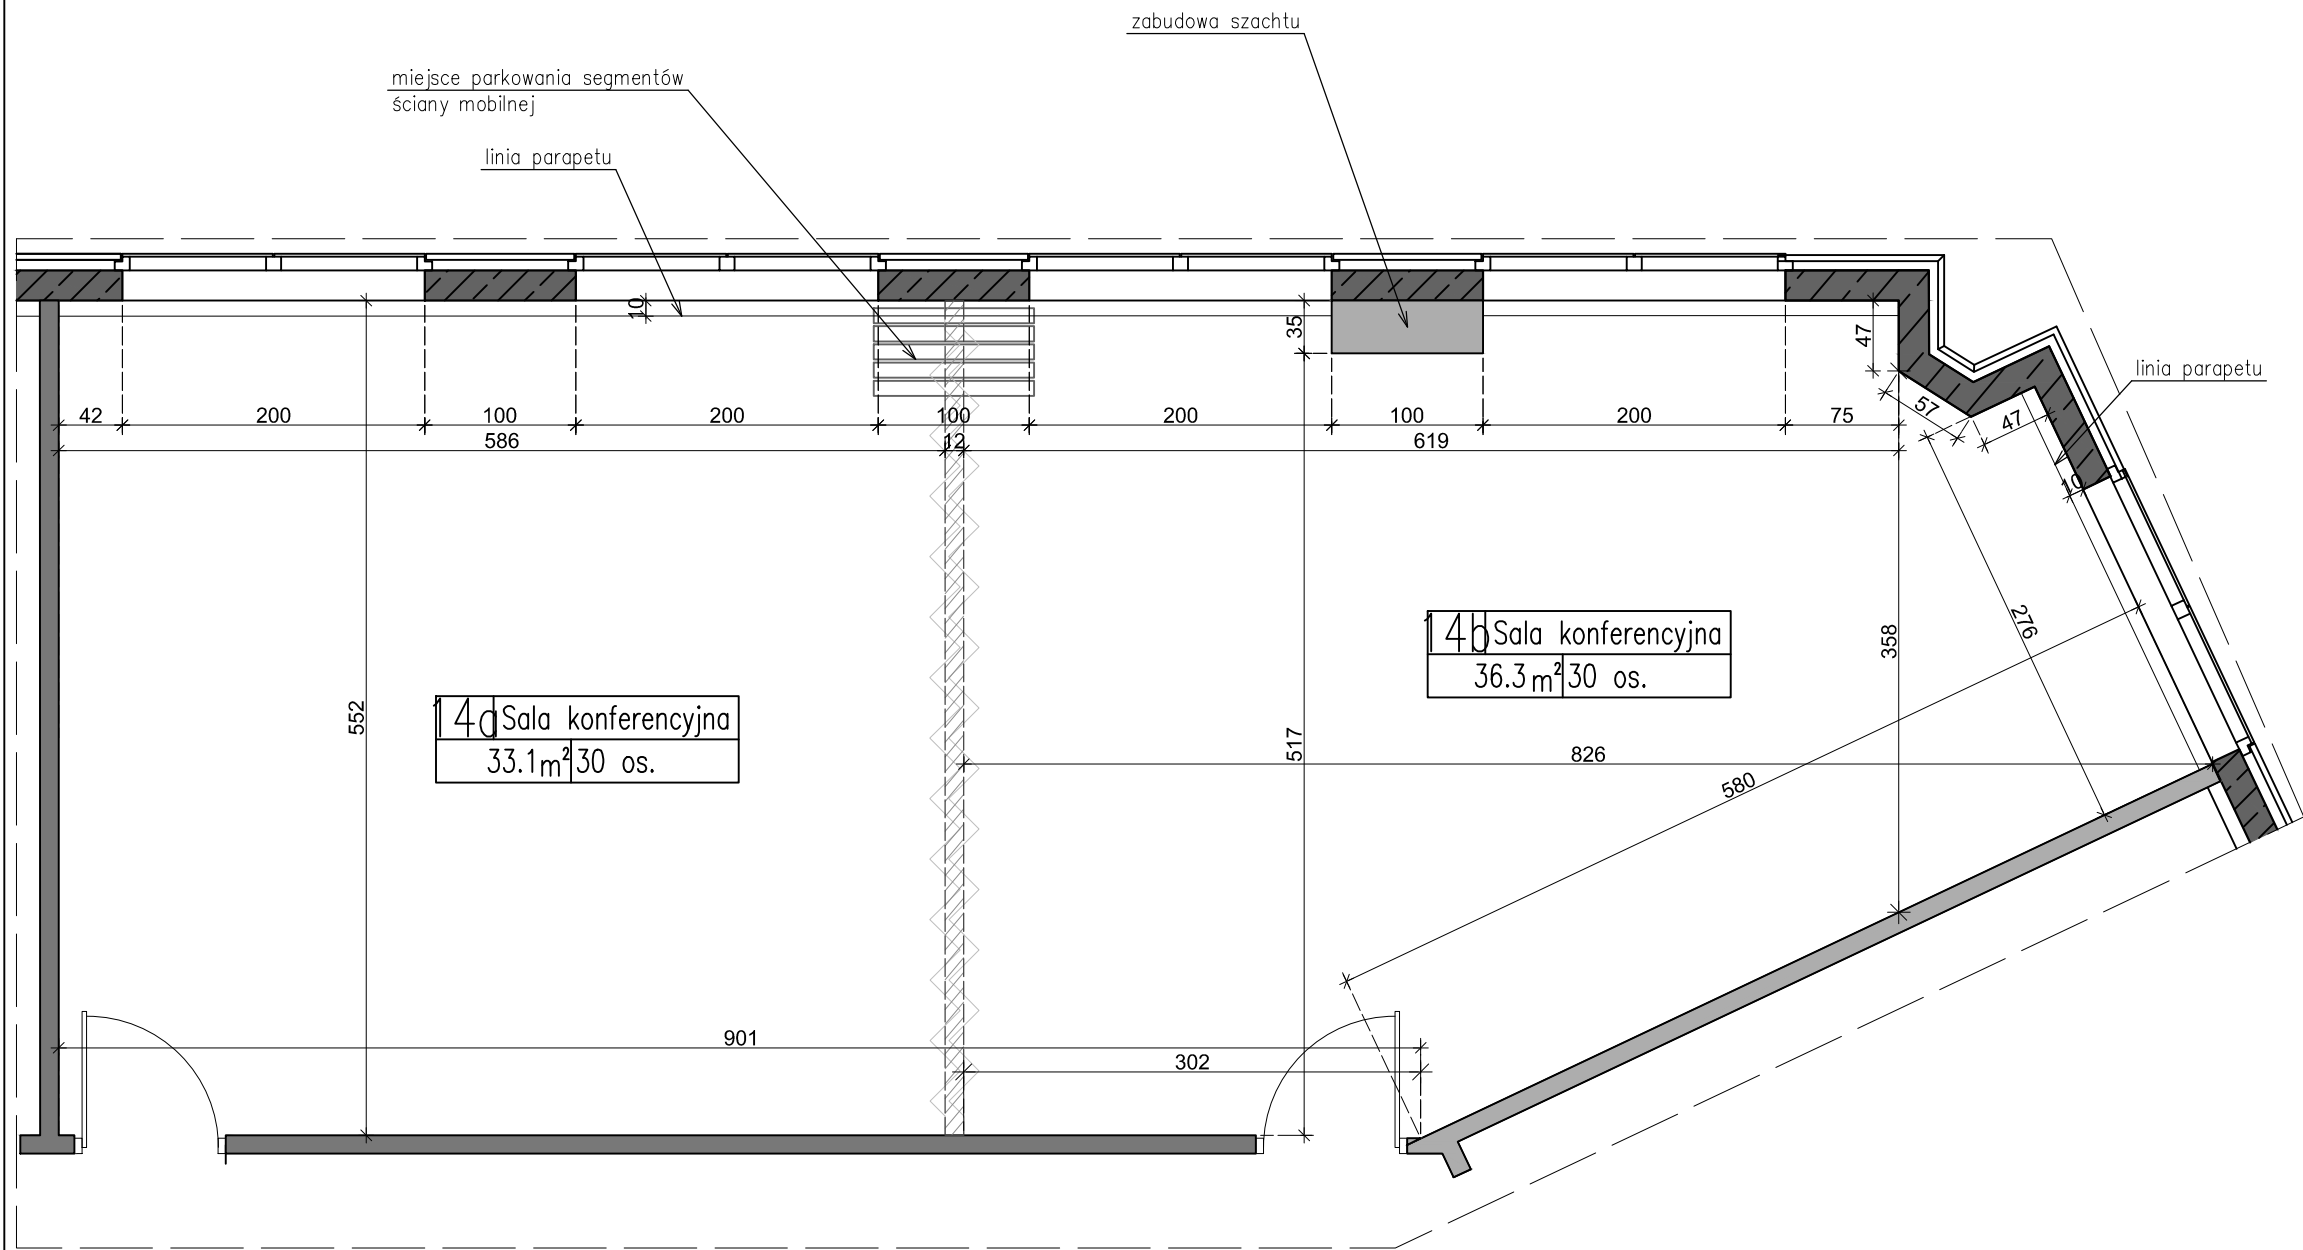

|   |                             |             |
|---|-----------------------------|-------------|
| jednostka projektowa:<br><b>MARSALA sp. z o.o. Sp. K.</b><br>Warszawa ul. Instalatorów 17 lok.10   |                             |             |
| projekty branżowe:<br>ARCHITEKTURA I KONSTRUKCJA<br>Projektowanie Jacek Krzyśpiak<br>Adres biura:<br>ul. Darwina 9A/75, 03-484 Warszawa, +48 662 103 132<br><br>INSTALACJE SANITARNE<br>VENTMASTER Sp. z o.o.<br>Adres biura:<br>ul. Jana Koźmińskiego 41, 01-571 Warszawa, +48 609 601 975<br><br>INSTALACJE ELEKTRYCZNE<br>EMAK<br>Adres biura:<br>ul. Klonowa 36, 05-240 Tłuszcz, +48 600247611 |                             |             |
| inwestycja:<br>ZMIANA ARANŻACJI POWIERZCHNI<br>BIUROWEJ NA 7 PIĘTRZE DLA NAJEMCY<br>PANA   |                             |             |
| obiekt:<br><b>SIENNA CENTER</b><br>ul. Sienna 75<br>00-833 Warszawa   |                             |             |
| inwestor:<br>CA IMMO SIENNA CENTER Sp. z o.o.<br>Warszawa ul. Sienna 39, 00-121 Warszawa   |                             |             |
| faza: <b>PROJEKT WYKONAWCZY</b>   |                             |             |
| nazwa rysunku:<br><b>SALA KONFERENCYJNA NR 14</b>   |                             |             |
| projektant:<br>mgr inż.arch.<br>Agnieszka Sochacka   | nr. uprawnień:<br>MA/080/11 | podpis:     |
| projektant:<br>inż Jacek Krzyśpiak   | WAM/0082/POOK/11            | podpis:     |
| branża:   | nr rysunku:                 | nr rewizji: |
| ARCHITEKTURA   | 10.2024                     | A           |
| skala:<br>1:50   | <b>A-16</b>                 |             |