


ROZDZIELNICA R1

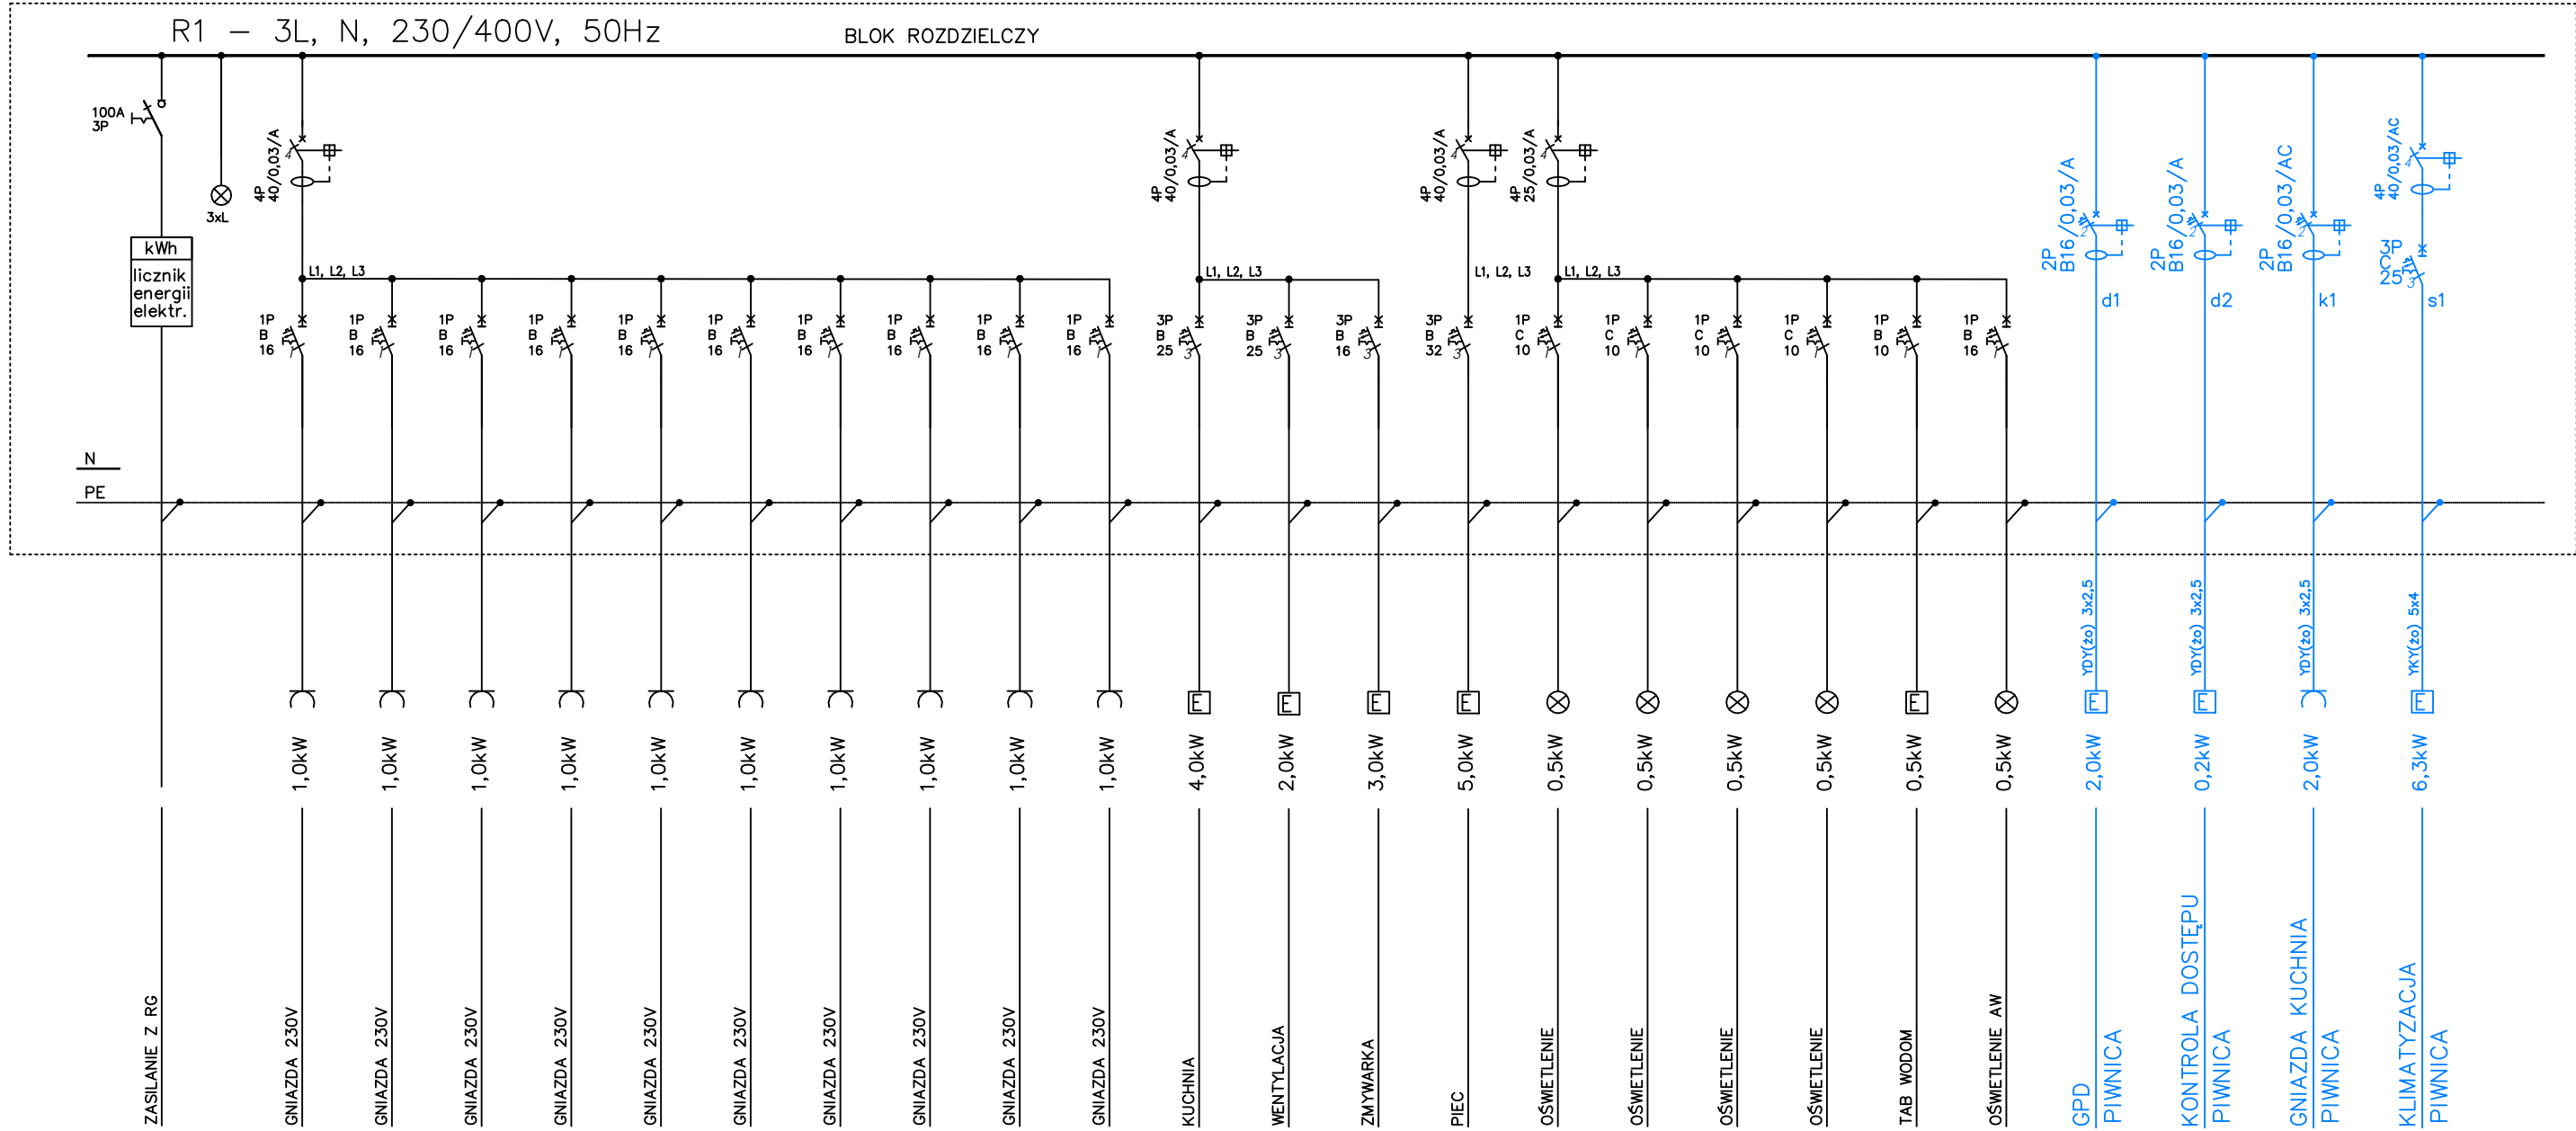

Samoczynne wyłączenie zasilania
Układ sieci TN-S 400/230V

ROZDZIELNICA PODTYNKOWA
Z DRZWICZKAMI I ZAMKIEM

$P_i = 37,5\text{kW}$

$k_j = 0,4$

$P_s = 15,0\text{kW}$

$\cos\phi = 0,92$

$I_B = 24\text{A}$

UWAGA!

Elementy projektowane oznaczono kolorem niebieskim

TEMAT OPRACOWANIA	Roboty remontowe w obiekcie zabytkowym polegające na dostosowaniu Centrum Aktywności Turystycznej i Kulturalnej „Domku Pastora” w Łomży ul. Krzywe Koło 1 na potrzeby Urzędu Stanu Cywilnego	DATA: 17.02.2023
INWESTOR	Miasto Łomża, ul. Stary rynek 14 18-400 Łomża	SKALA -----
PT	SHEMAT ZASILANIA - ROZDZIELNICA R1	NR RYS. E-4
SPORZĄDZIŁ	Łukasz Tycyk nr upr. PDL/0163/PWBE/16	PODPIS: