


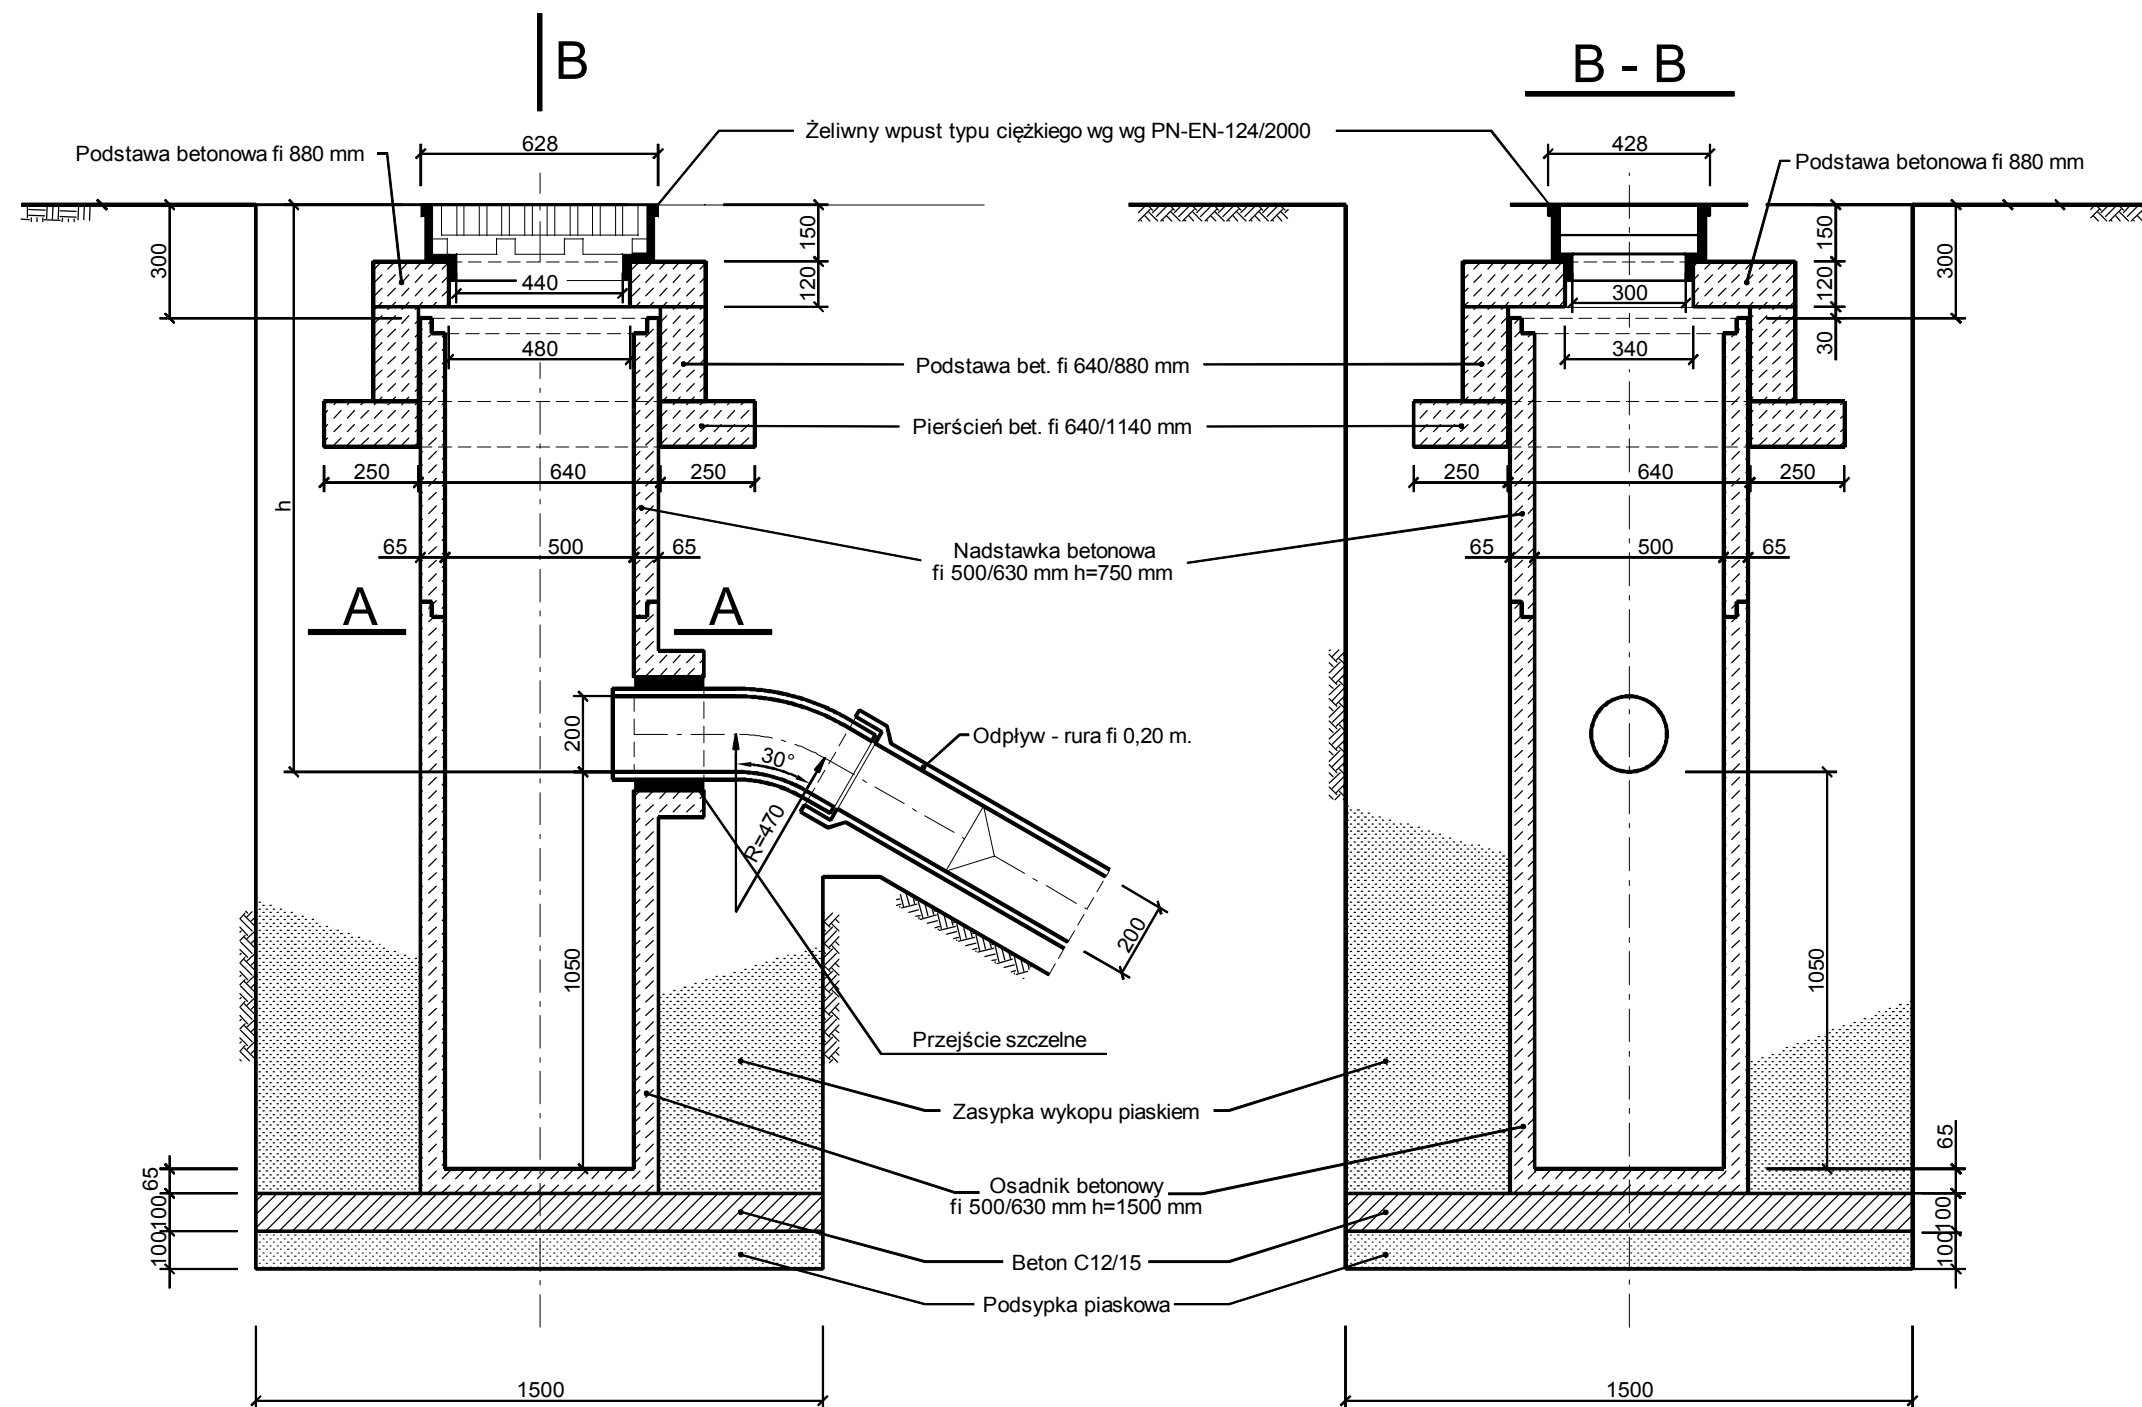


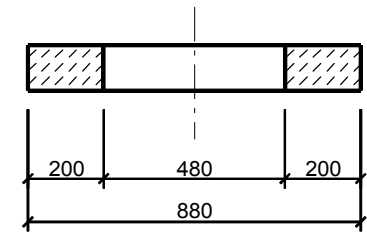


Podstawa betonowa fi 880 mm
z otworem 340/480 mm
z betonu kl. B20

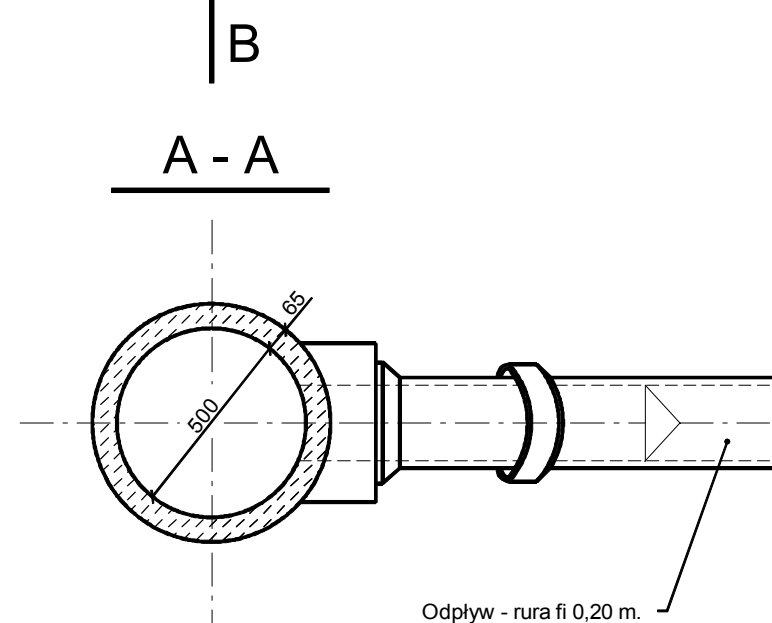

Objętość betonu = 0,0533 m³
Ciężar podstawy = 121 kg

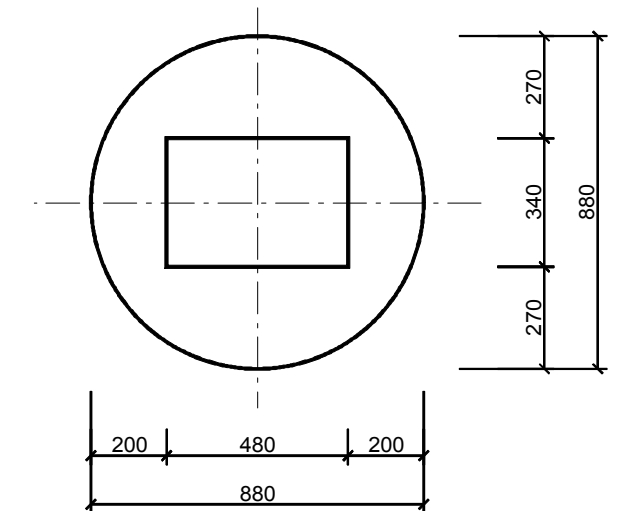

Rzut wpustu żeliwnego
na tle podstawy betonowej

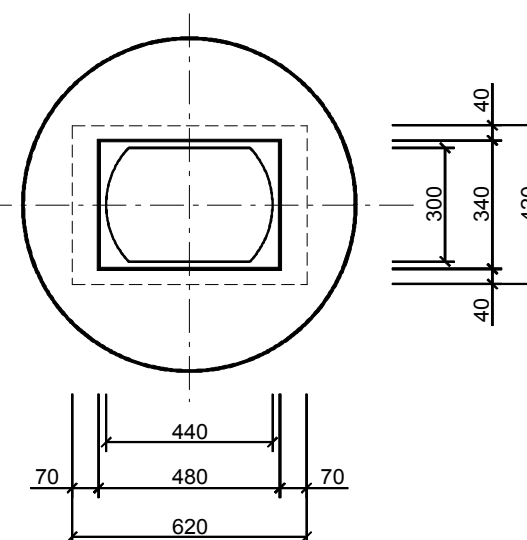

INWESTOR	MIASTO BEŁCHATÓW UL. KOŚCIUSZKI 1 97-400 BEŁCHATÓW		
JEDNOSTKA PROJEKTOWA	 PRACOWNIA INŻYNIERII DROGOWEJ Kamil Milczak, Adamów 28, 97-400 Bełchatów tel: 608-459-485, pid.milczak@gmail.com		
ZADANIE	PRZEBUDOWA ODC. UL. ZAMOŚCIE W BEŁCHATOWIE WRAZ Z ODEJŚCIAMI KANALIZACJI DESZCZOWEJ I ODWODNIENIEM, ODEJŚCIAMI KANALIZACJI SANITARNEJ, OŚWIETLENIEM, KANAŁEM TECHNOLOGICZNYM ORAZ USUNIĘCIEM KOLIZJI		
NAZWA OPRACOWANIA	PROJEKT TECHNICZNY		
TYTUŁ RYSUNKU	WPUST DESZCZOWY		
FUNKCJA	IMIĘ I NAZWISKO NUMER UPRAWNIENI	BRANŻA	PODPIS
OPRACOWAŁ	inż. Kamil Milczak LOD/4060/PWOD/19	DROGOWA	
PROJEKTANT	mgr inż. Kamil Różycki LOD/0468/POOS/06	SANITARNA	
DATA	SKALA	BRANŻA	NR RYS.
09.2022	1 : 20	SANITARNA	06