



**PARTER: TOALETA DAMSKA
- INWENTARYZACJA**

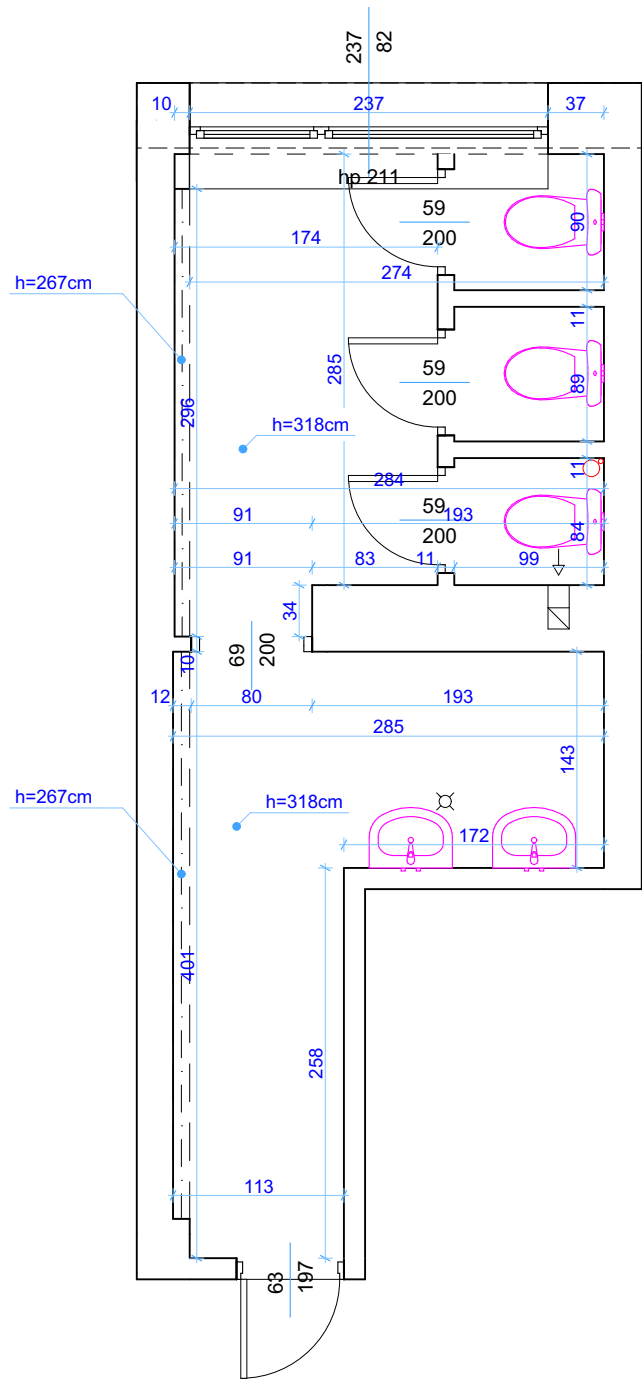

**PARTER: TOALETA DAMSKA
- PLANOWANE ROZBIÓRKI**

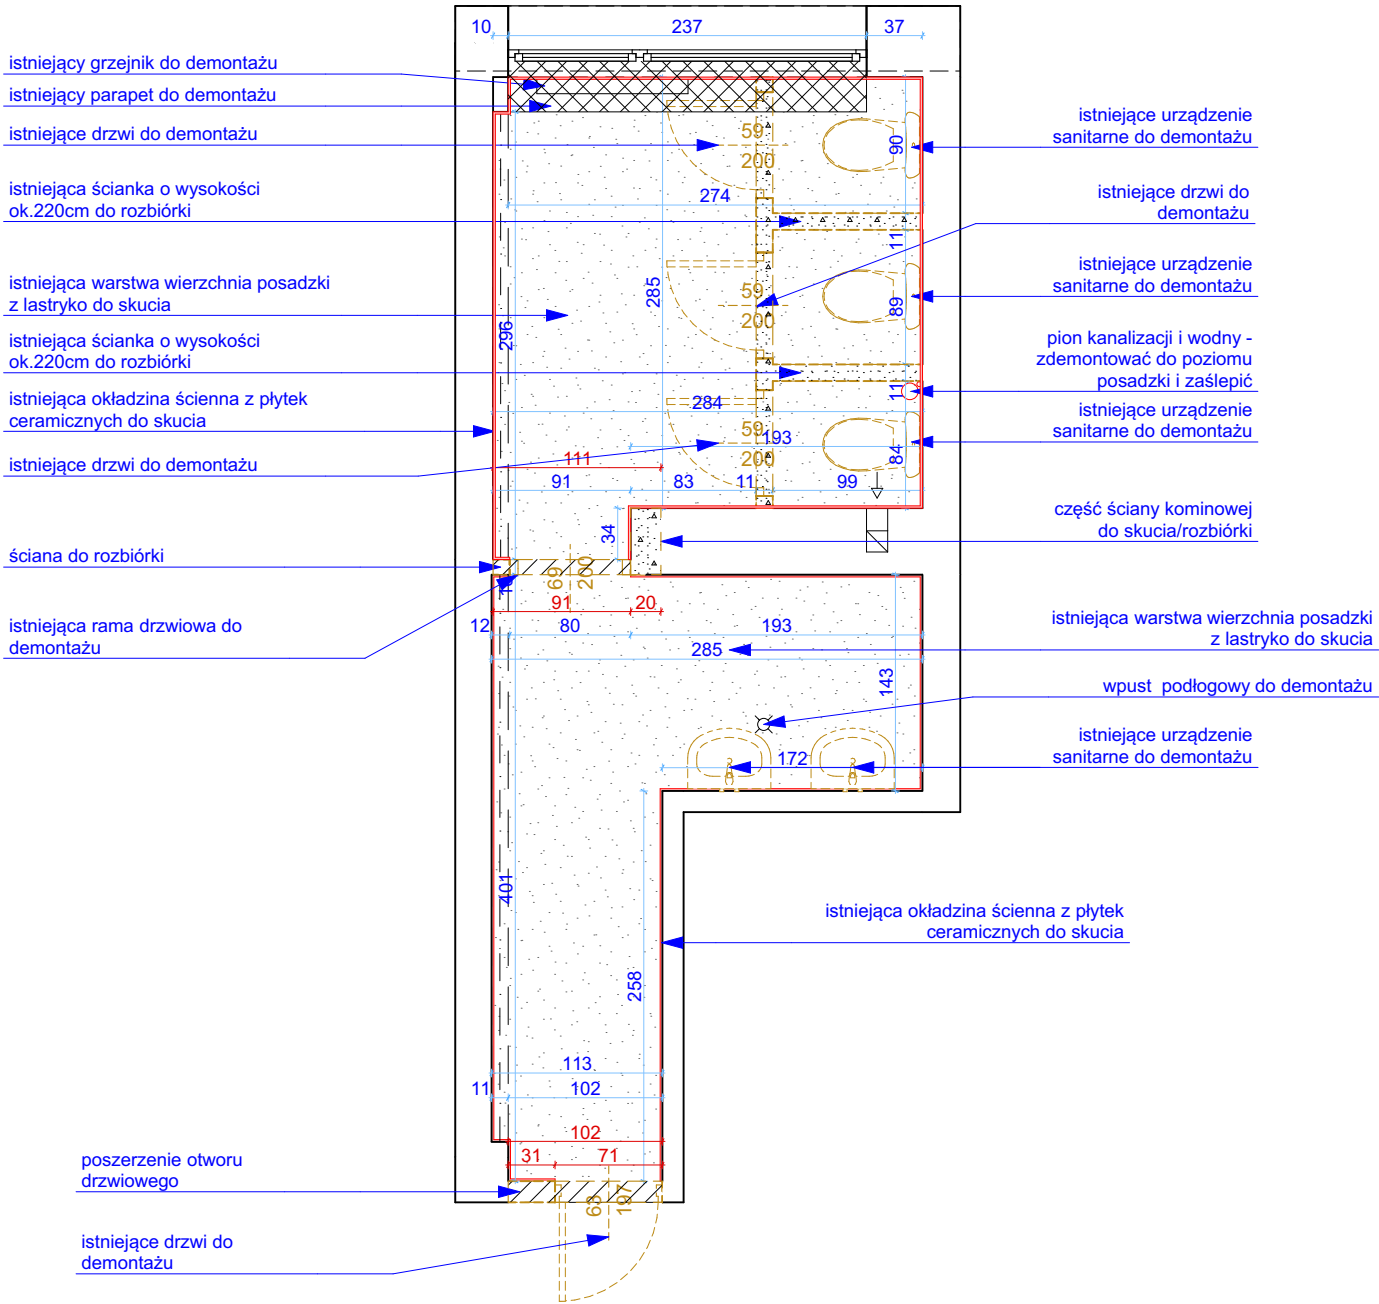

ARCH MK
STUDIO PROJEKTOWE

Marek Karolczyk
ul. Żeromskiego 74, 97-425 Żelów
www.archmk.eu biuro@archmk.eu
Tel. 604 985 908

Nazwa inwestycji:

**Remont sanitariatów
w III Liceum
Ogólnokształcącym
im. Adama Mickiewicza
w Bełchatowie**

dz. nr 420/3 obręb 0012
Miasto Bełchatów
ul. Edwardów 5, 97-400 Bełchatów

Tytuł rysunku

**Parter: toaleta damska -
inventaryzacja, planowane
rozbiórki**

Faza projektu

Projekt techniczny

Projektant Data: kwiecień 2025

mgr inż. arch. Marek Karolczyk
Specjalność architektoniczna
do projektowania bez ograniczeń
7/R-128/LOIA/07

Asystent projektanta

mgr inż. Marta Pniewska


Skala rysunku

1:50


Nr arkusza

A.01


RZUT POMIESZCZEŃ SANITARNYCH
DAMSKICH - PARTER

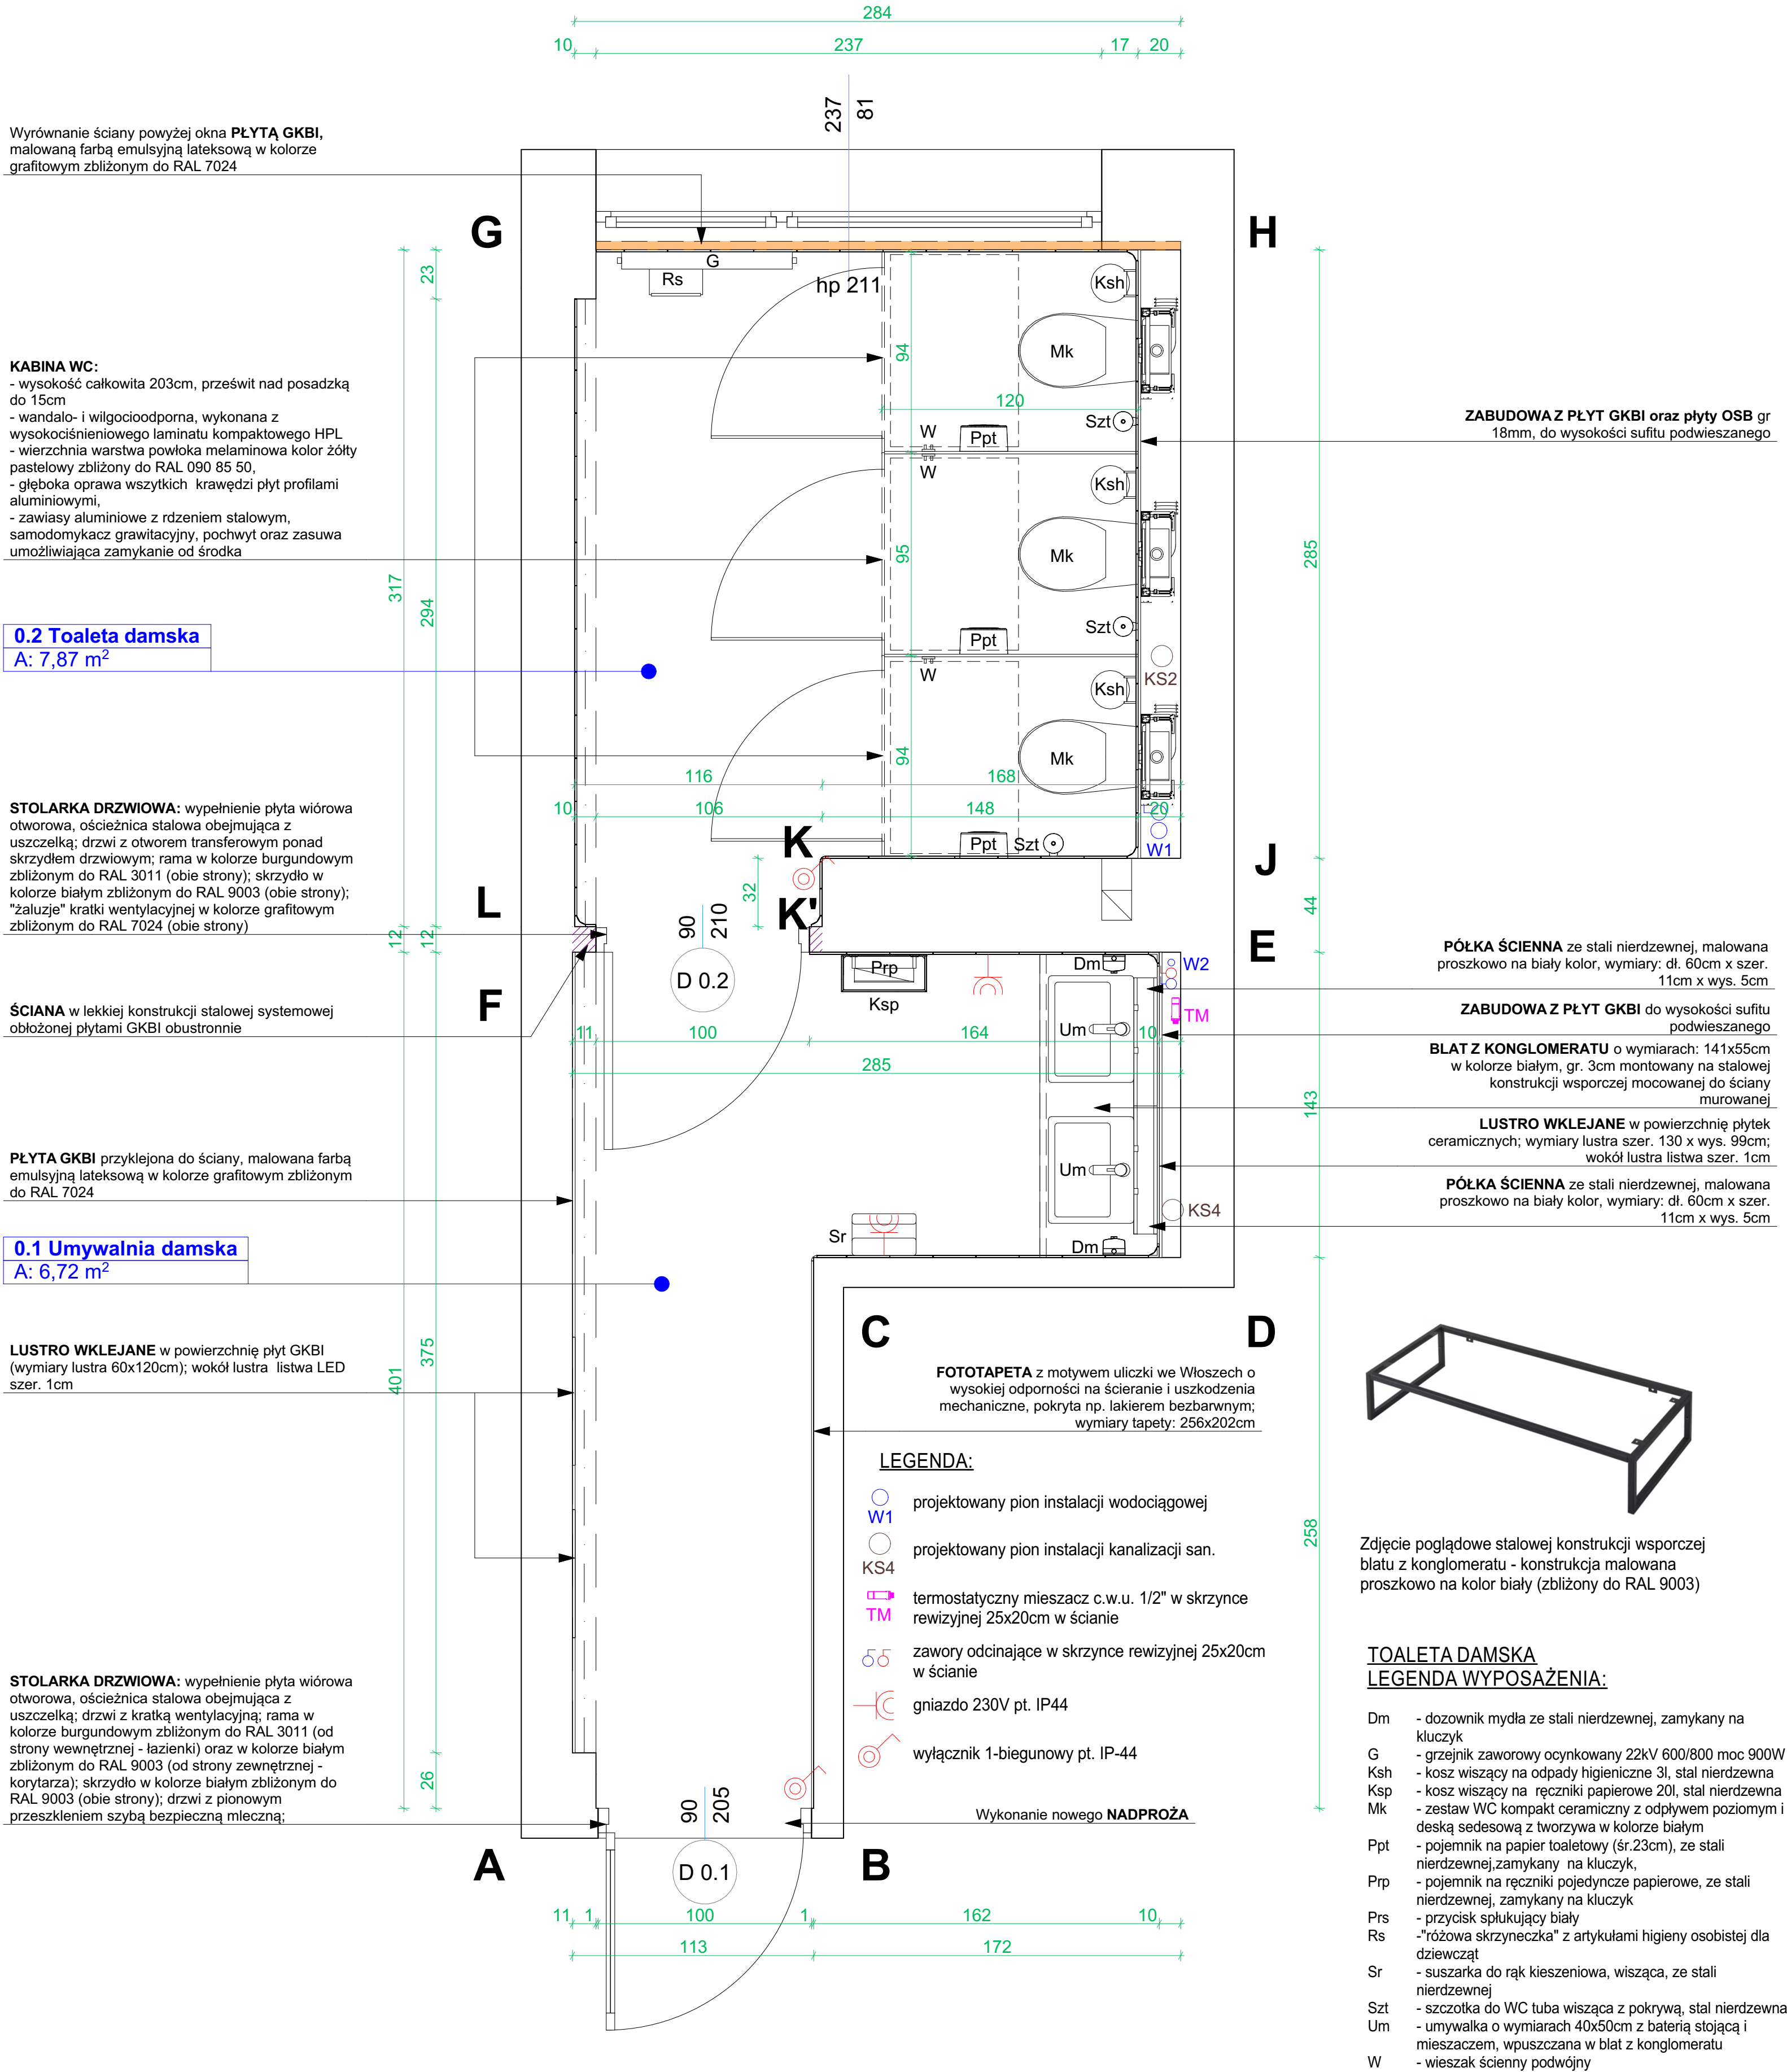

WIDOK SUFITU PODWIESZANEGO
KASETONOWEGO
60x60cm oraz 30x60cm

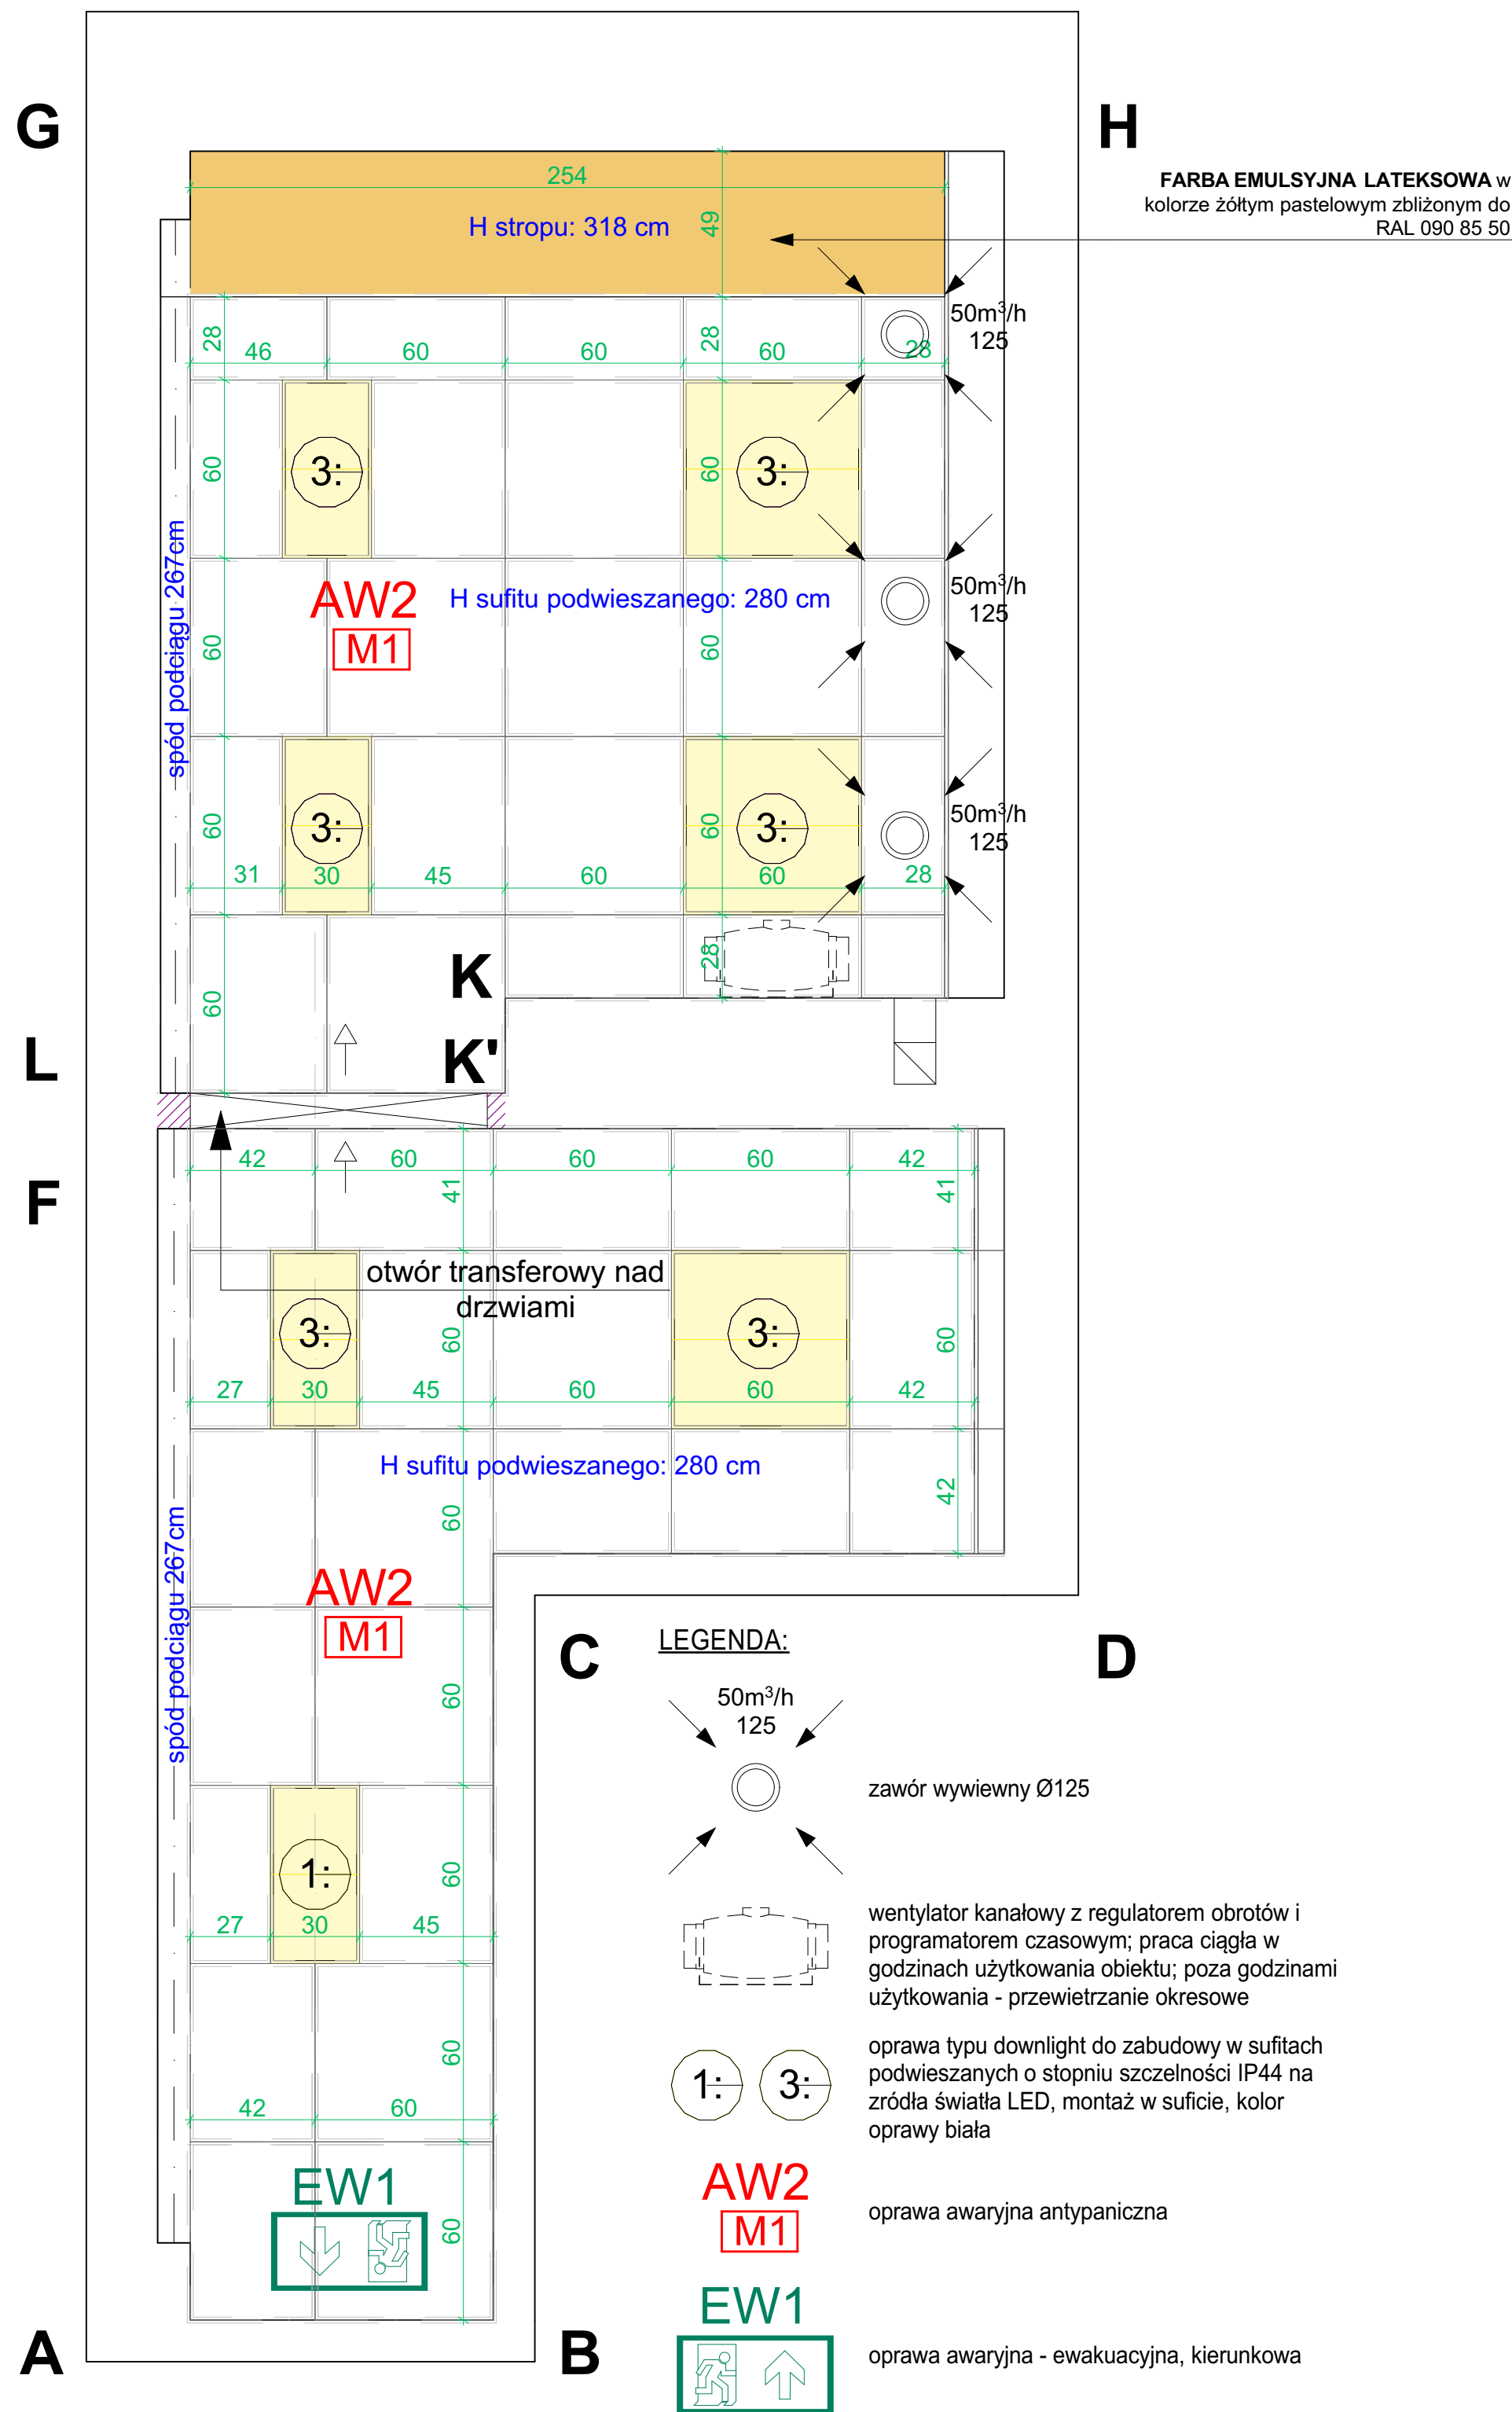

RZUT POSADZKI Z PŁYTEK CERAMICZNYCH
59,8x59,8cm

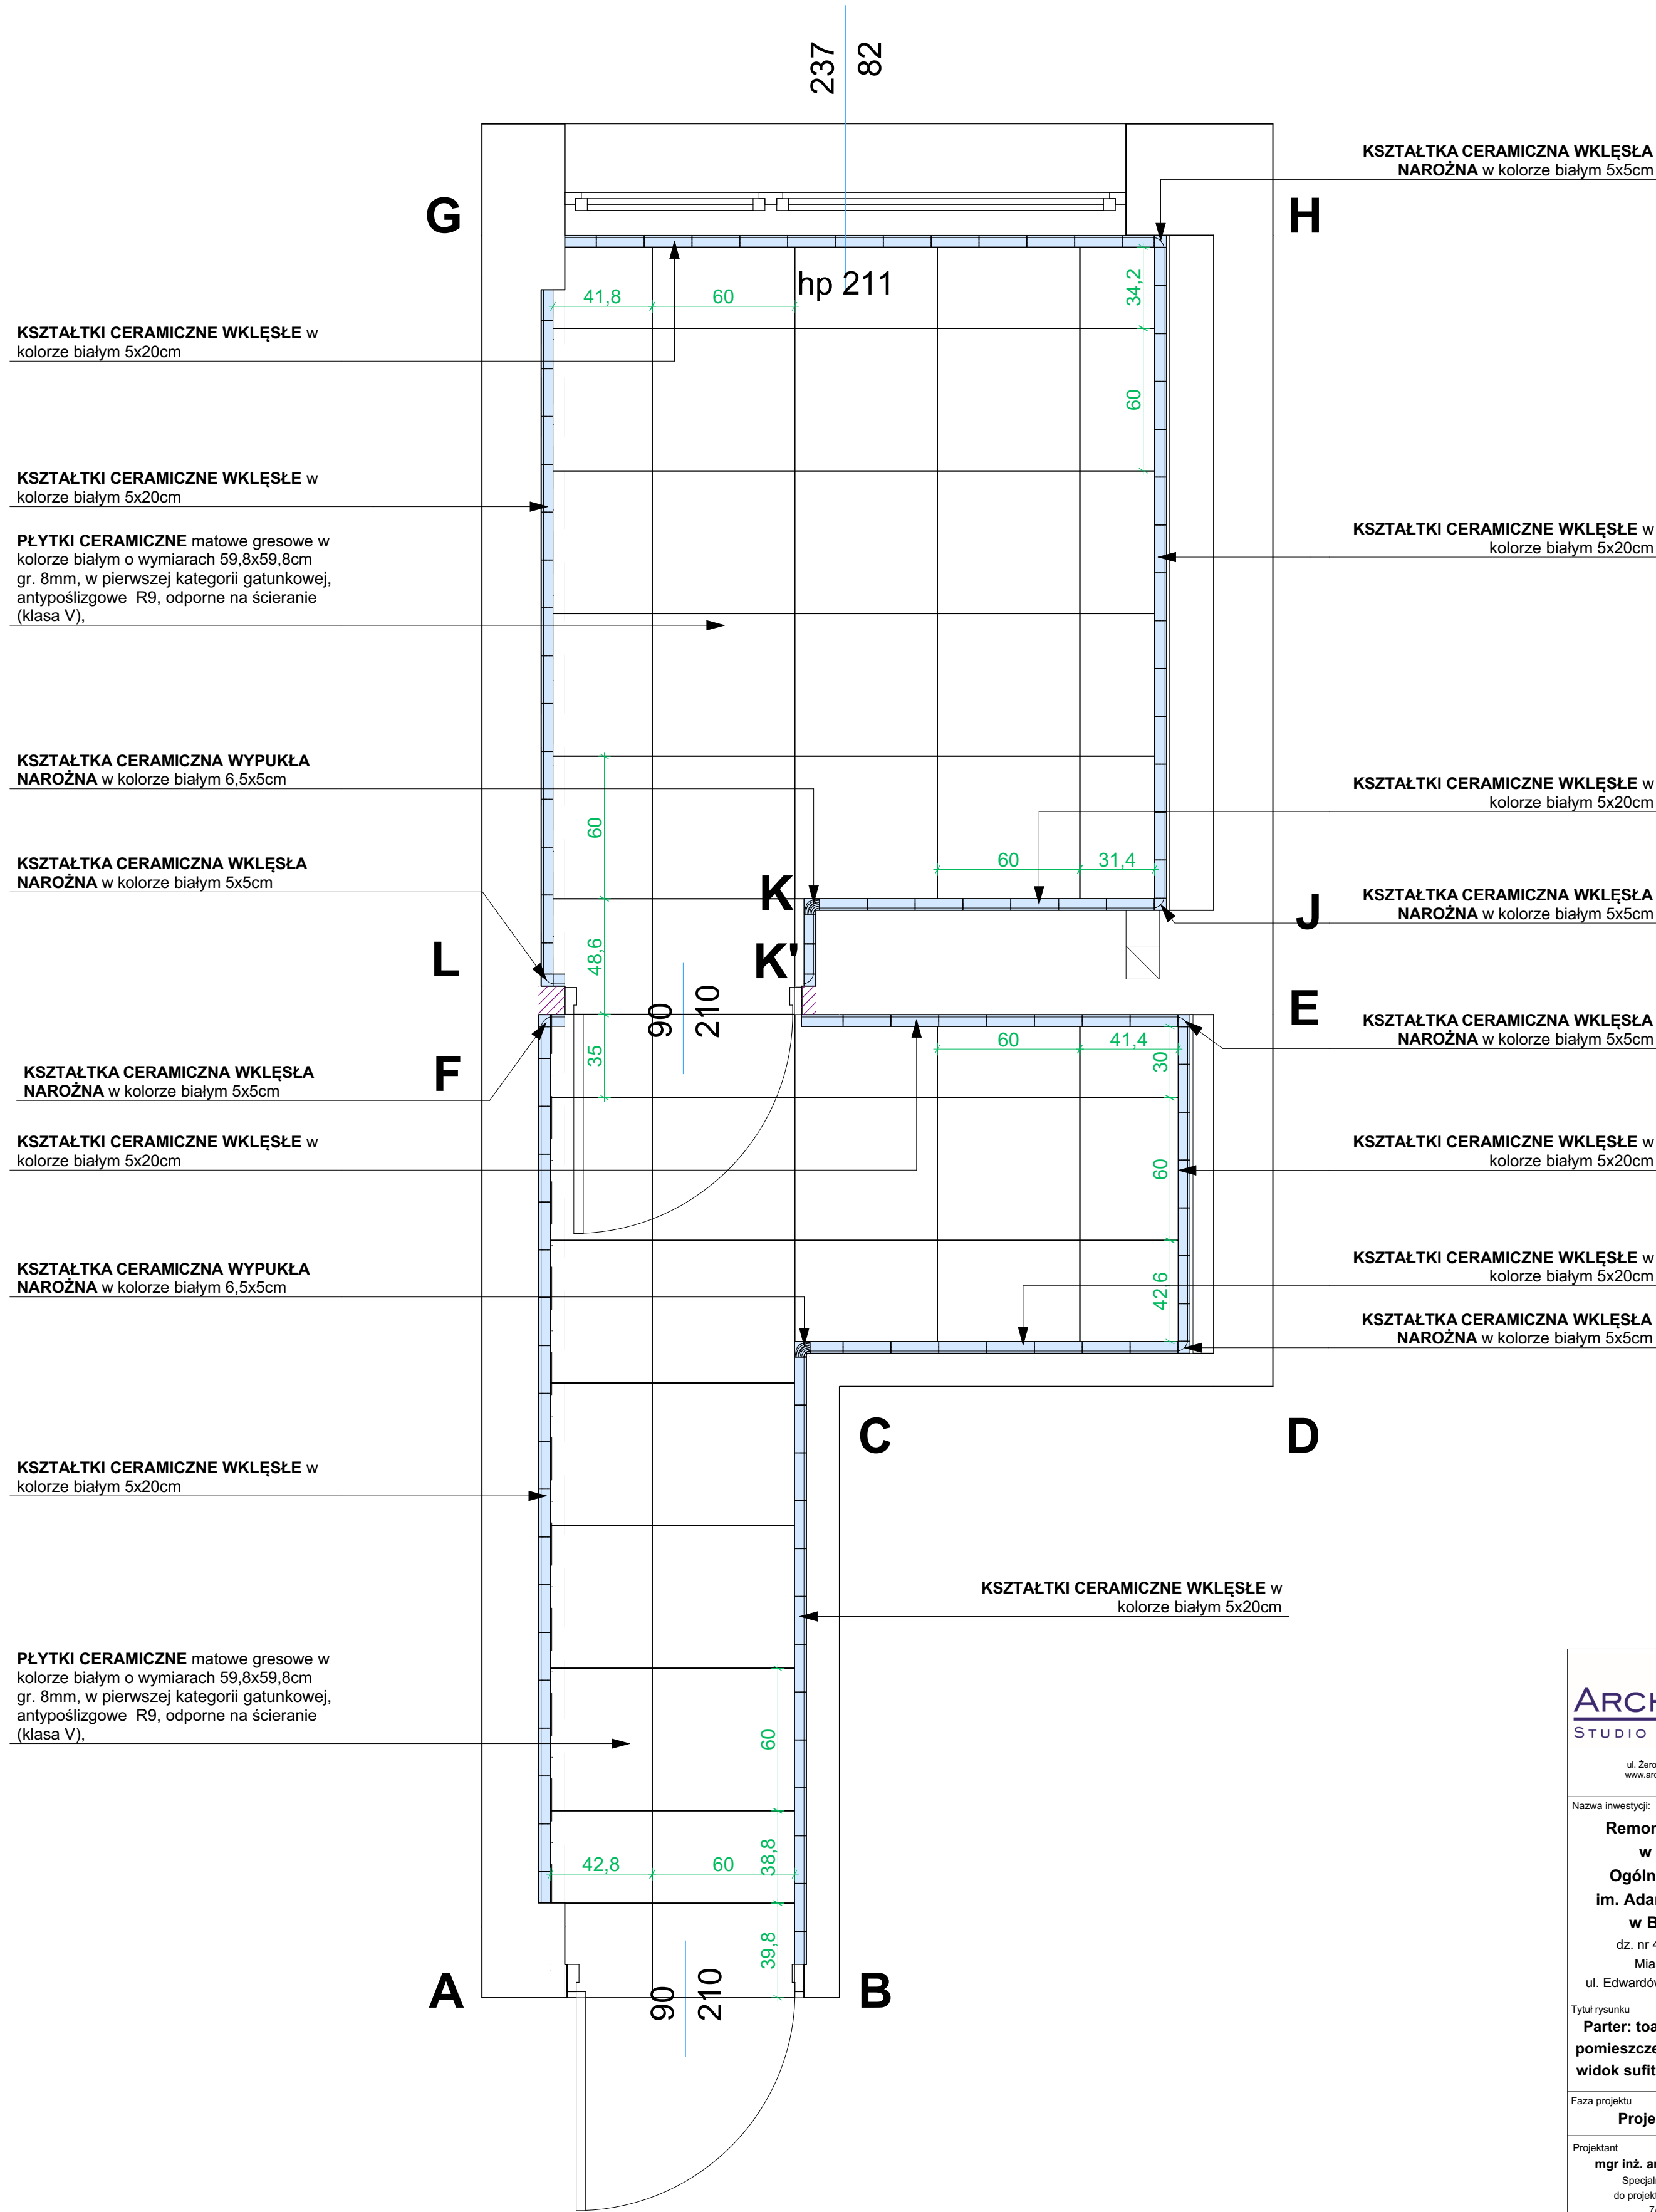

UWAGA: WSZELKIE PODANE W PROJEKCIE WYMIARY NALEŻY ZWERYFIKOWAĆ W NATURZE.




ARCHMK STUDIO PROJEKTOWE Marek Karolczyk ul. Żeromskiego 74, 97-425 Żelów www.archmk.eu biuro@archmk.eu Tel. 604 985 908	
Nazwa inwestycji: Remont sanitariatów w III Liceum Ogólnokształcącym im. Adama Mickiewicza w Bełchatowie dz. nr 420/3 obręb 0012 Miasto Bełchatów ul. Edwardów 5, 97-400 Bełchatów	
Tytuł rysunku Parter: toaleta damska - wizualizacje cz. 1	
Faza projektu Projekt techniczny	
Projektant mgr inż. arch. Marek Karolczyk Specjalność architektoniczna do projektowania bez ograniczeń 7/R-128/LOIA/07	Data: kwiecień 2025
Asystent projektanta mgr inż. Marta Pniewska	
Skala rysunku	
Nr arkusza A.04	




ARCHMK STUDIO PROJEKTOWE Marek Karolczyk ul. Żeromskiego 74, 97-425 Żelów www.archmk.eu biuro@archmk.eu Tel. 604 985 908	
Nazwa inwestycji: Remont sanitariatów w III Liceum Ogólnokształcącym im. Adama Mickiewicza w Bełchatowie dz. nr 420/3 obręb 0012 Miasto Bełchatów ul. Edwardów 5, 97-400 Bełchatów	
Tytuł rysunku Parter: toaleta damska - wizualizacje cz. 2	
Faza projektu Projekt techniczny	
Projektant mgr inż. arch. Marek Karolczyk Specjalność architektoniczna do projektowania bez ograniczeń 7/R-128/L.OIA/07	Data: kwiecień 2025
Asystent projektanta mgr inż. Marta Pniewska	
Skala rysunku	
Nr arkusza A.05	

PARTER: TOALETA MĘSKA
- PLANOWANE ROZBIÓRKI

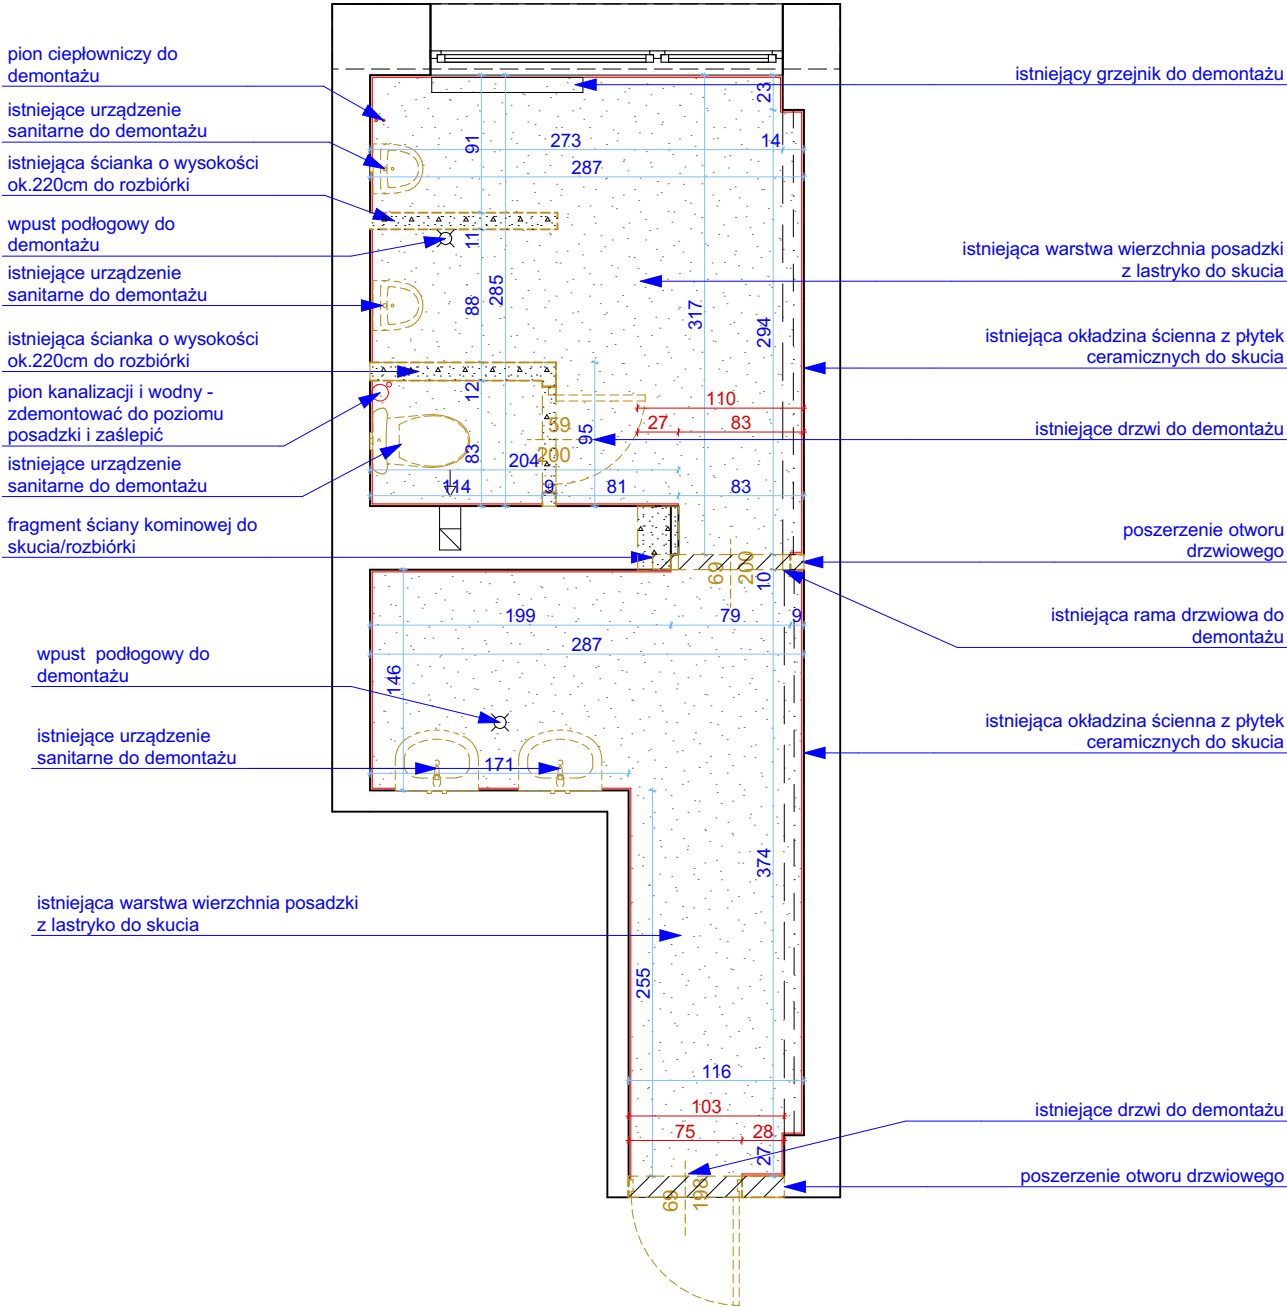

PARTER: TOALETA MĘSKA
- INWENTARYZACJA

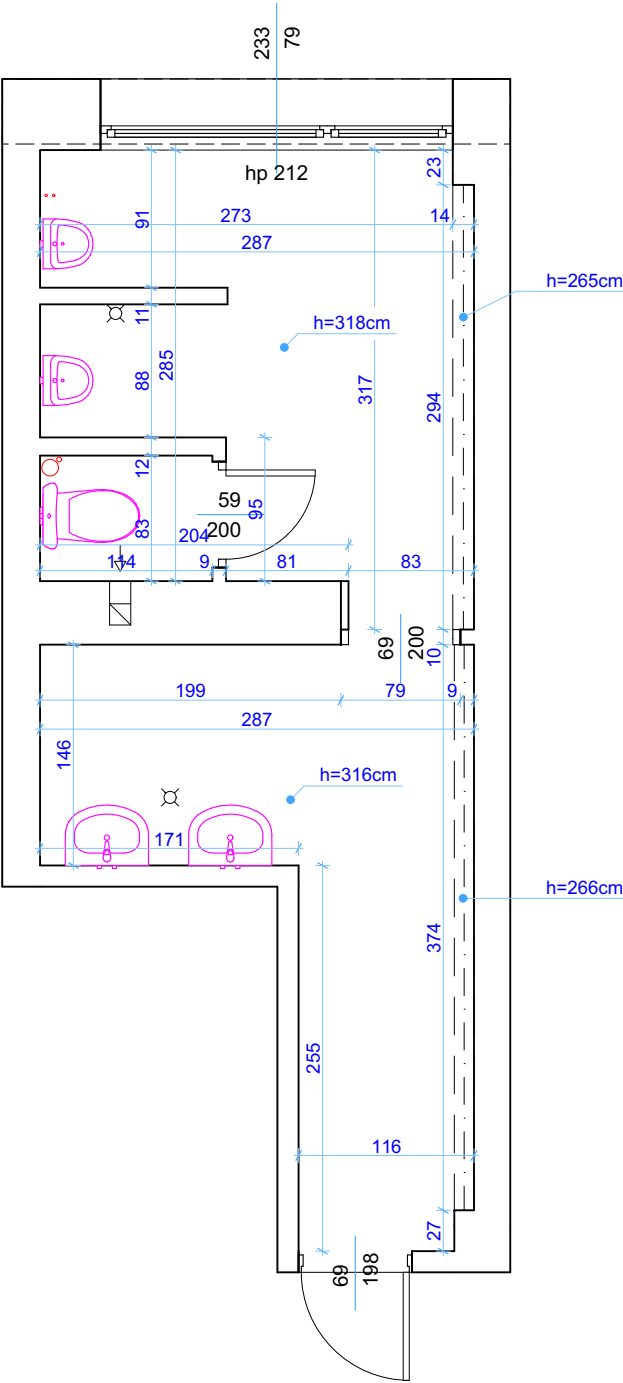

ARCH MK
STUDIO PROJEKTOWE

Marek Karolczyk
ul. Żeromskiego 74, 97-425 Żelów
www.archmk.eu biuro@archmk.eu
Tel. 604 985 908

Nazwa inwestycji:

**Remont sanitariatów
w III Liceum
Ogólnokształcącym
im. Adama Mickiewicza
w Bełchatowie**

dz. nr 420/3 obręb 0012
Miasto Bełchatów
ul. Edwardów 5, 97-400 Bełchatów

Tytuł rysunku

**Parter: toaleta męska -
inventaryzacja, planowane
rozbiórki**

Faza projektu

Projekt techniczny

Projektant Data: kwiecień 2025

mgr inż. arch. Marek Karolczyk
Specjalność architektoniczna
do projektowania bez ograniczeń
7/R-128/LOIA/07

Asystent projektanta

mgr inż. Marta Pniewska

Skala rysunku

1:50

Nr arkusza

A.06

The floor plan shows a bathroom with the following dimensions and specifications:

- Overall Dimensions:** 205 cm (width) x 205 cm (depth).
- Room Features:**
 - Door:** Located at the bottom center, opening outwards.
 - Window:** Located on the right wall, above the toilet.
 - Toilet:** Located in the bottom right corner.
 - Sink:** Located on the left wall, below the window.
 - Shower Area:** Indicated by a curved line in the bottom right corner.
- Material Specifications:**
 - KSZTAŁTKA CERAMICZNA WKŁĘSLA NAROŻNA w kolorze białym 5x5cm:** Corner ceramic tiles (white, 5x5 cm).
 - KSZTAŁTKI CERAMICZNE WKŁĘSŁE w kolorze białym 5x20cm:** Rectangular ceramic tiles (white, 5x20 cm).
 - WPUST PODŁOGOWY:** Floor recess.
 - KSZTAŁTKA CERAMICZNA WYPUKŁA NAROŻNA w kolorze białym 6,5x5cm:** Rectangular ceramic tiles (white, 6.5x5 cm).
 - KSZTAŁTKA CERAMICZNA WYPUKŁA NAROŻNA w kolorze białym 5x5cm:** Rectangular ceramic tiles (white, 5x5 cm).
 - PLYTKI CERAMICZNE matowe gresowe w kolorze białym o wymiarach 59,8x59,8cm gr: 8mm, w pierwszej kategorii gatunkowej, antypoślizgowe R9, odporne na ścieranie (klasa V):** Matte ceramic tiles (white, 59.8x59.8 cm, gr: 8mm, R9, V class).

FARBA EMULSYJNA LATEKSOWA w kolorze żółtym pastelowym zbliżonym do RAL 090 85 50

LEGENDA:

- 50m³/h 125 (Symbol: Sink)
- zawór wywiewny Ø125 (Symbol: Fan)
- wentylator kanałowy z regulatorem obrotów i programatorem czasowym; praca ciągła w godzinach użytkowania obiektu; poza godzinami użytkowania - przewietrzanie okresowe (Symbol: Fan)
- oprawa typu downlight do zabudowy w sufitach podwieszanych o stopniu szczelności IP44 na źródła światła LED, montaż w sufitcie, kolor oprawy biały (Symbol: Downlight)
- oprawa awaryjna antypaniczna (Symbol: Emergency Light)
- oprawa awaryjna - ewakuacyjna, kierunkowa (Symbol: Emergency Light)

UWAGA: SZCZEGÓŁY DOTYCZĄCE WYKONANIA WEWNĘTRZNYCH INSTALACJI - W PROJEKTACH BRANŻOWYCH

Zabudowa stelaża z PŁYT GKBI do pełnej wysokości;

KABINA WC:

- wysokość całkowita 203cm, prześwit nad posadzką do 15cm
- wandalno- i wilgocioodporna wykonana z wysokociśnieniowego laminatu kompaktowego HPL
- wierzchnia warstwa powłoka melaminowa kolor żółty pastelowy zbliżony do RAL 090 85 50
- głęboka oprawa wszystkich krawędzi płyt profilami aluminiowymi,
- zawiasy aluminiowe z rdzeniem stalowym, samodomykacz grawitacyjny, pochwyty oraz zasuwa umożliwiająca zamykanie od środka

PRZEGRODA PISUAROWA WISZĄCA:

- wandalno- i wilgocioodporna, wykonana z wysokociśnieniowego laminatu kompaktowego HPL
- wierzchnia warstwa powłoka melaminowa w kolorze szarym zbliżonym do RAL 7038
- wymiary 40x90cm; przegroda zawieszona na wysokości min. 30cm

PÓŁKA ŚCIENNA ze stali nierdzewnej, malowana proszkowo na biały kolor, wymiary: dł. 60cm x szer. 11cm x wys. 5cm

BLAT z KONGLOMERATU o wymiarach: 144x55cm w kolorze białym, gr. 3cm, montowany na stalowej konstrukcji wsporczej mocowanej do ściany murowanej

LUSTRO WKLEJANE w powierzchnię płytek ceramicznych; wymiary lustra szer. 133 x wys. 99cm; wokół lustra listwa LED szer. 1cm

PÓŁKA ŚCIENNA ze stali nierdzewnej, malowana proszkowo na biały kolor, wymiary: dł. 60cm x szer. 11cm x wys. 5cm

ZABUDOWA Z PŁYT GKBI do wysokości sufitu podwieszanego

Zabudowa stelaża z PŁYT GKBI do wysokości ok. 125cm; zabudowa od góry obłożona płytkami ceramicznymi w kolorze białym o wymiarach 20x20cm

KABINA WC:

- wysokość całkowita 203cm, prześwit nad posadzką do 15cm
- wandalno- i wilgocioodporna wykonana z wysokociśnieniowego laminatu kompaktowego HPL
- wierzchnia warstwa powłoka melaminowa kolor żółty pastelowy zbliżony do RAL 090 85 50
- głęboka oprawa wszystkich krawędzi płyt profilami aluminiowymi,
- zawiasy aluminiowe z rdzeniem stalowym, samodomykacz grawitacyjny, pochwyty oraz zasuwa umożliwiająca zamykanie od środka

STOLARKA DRZWIOWA: wypełnienie płyta wiórowa otworowa, ościeżnica stalowa obejmująca z uszczelką; drzwi z otworem transferowym ponad skrzydeł drzewiowym; rama w kolorze żółtym pastelowym zbliżonym do RAL 090 85 50 (obie strony); skrzydło w kolorze białym zbliżonym do RAL 9003 (obie strony); "załuże" kratki wentylacyjne w kolorze grafitowym zbliżonym do RAL 7024 (obie strony)

ŚCIANA w lekkiej konstrukcji stalowej systemowej obłożonej płytkami GKBI obustronnie

0.3 Umywalnia męska
A: 6,93 m²

PŁYTA GKBI przyklejona do ściany, malowana farbą emulsyjną lateksową w kolorze grafitowym zbliżonym do RAL 7024

LUSTRO WKLEJANE w powierzchnię płyt GKBI (wymiarzy lustra 60x120cm); wokół lustra listwa LED szer. 1cm

STOLARKA DRZWIOWA: wypełnienie płyta wiórowa otworowa, ościeżnica stalowa obejmująca z uszczelką; drzwi z kratką wentylacyjną; rama w kolorze żółtym pastelowym zbliżonym do RAL 090 85 50 (od strony wewnętrznej - łazienki) oraz w kolorze białym zbliżonym do RAL 9003 (od strony zewnętrznej - korytarza); skrzydło w kolorze białym zbliżonym do RAL 9003 (obie strony); drzwi z przeszkleniem pionowym szybą bezpieczną mleczną;

LEGENDA:

- projektowany pion instalacji kanalizacji san. ○ KS3
- termostatyczny mieszacz c.w.u. 1/2" w skrzynce rewizyjnej 25x20cm TM
- wpusł podłogowy
- gniazdo 230V pt. IP44
- wyłącznik 1-biegownicy pt. IP-44

Wykonanie nowego NADPROŻA

LETA MĘSKA
ENDA WYPOSAŻENIA:

- dozownik mydła ze stali nierdzewnej, zamykany na klucz
- grzejnik zaworowy ocnikowany 22kV 600/800 moc 900W
- kosze wiszące na ręczniki papierowe 20l, stal nierdzewna
- zestaw WC kompakt ceramiczny z odpływem poziomym i deską sedesową z tworzywa w kolorze białym
- pojemnik na papier toaletowy (śr.23cm), ze stali nierdzewnej, zamykany na klucz
- pojemnik na ręczniki pojedyncze papierowe, ze stali nierdzewnej, zamykany na klucz
- przyczek splukujący biały
- pisuar wiszący ceramiczny
- suszarka do rąk kieszeniowa, wisząca, ze stali nierdzewnej
- szczotka do WC tuba wisząca z pokrywą, stal nierdzewna
- umywalka o wym. 40x50cm z baterią stojącą i mieszaczem, wpuszczana w blat z konglomeratu
- wieszak ścienny podwójny



ARCH **MK**
STUDIO PROJEKTOWE

Marek Karolczycki
 ul. Dworkowa 10, 01-433 Warszawa
 www.archmk.pl, biuro@archmk.pl
 tel. 664 661 928

Nazwa inwestycji:

Remont sanitariatów w III Liceum Ogólnokształcącym im. Adama Mickiewicza w Bełchatowie

dz. nr 42/03/3 obręb 0012

Miasto Bełchatów

ul. Edwardowa 5, 97-400 Bełchatów

Tytuł rysunku:

Projekt: toaleta męska - rzut pomieszczeń, widok posadzki, widok sufitów podwieszanych

Faza projektu:

Projekt techniczny

Miejscowość: _____ Data: _____ 2025

mgr inż. arch. Marek Karolczycki

Specjalność architektoniczna

do projektowania bez ograniczeń

795-10-00-00-07

Asystent projektanta:









mgr inż. Marta Pniowska

Skala rysunku:

1:20

Nr arkusza:

A.07

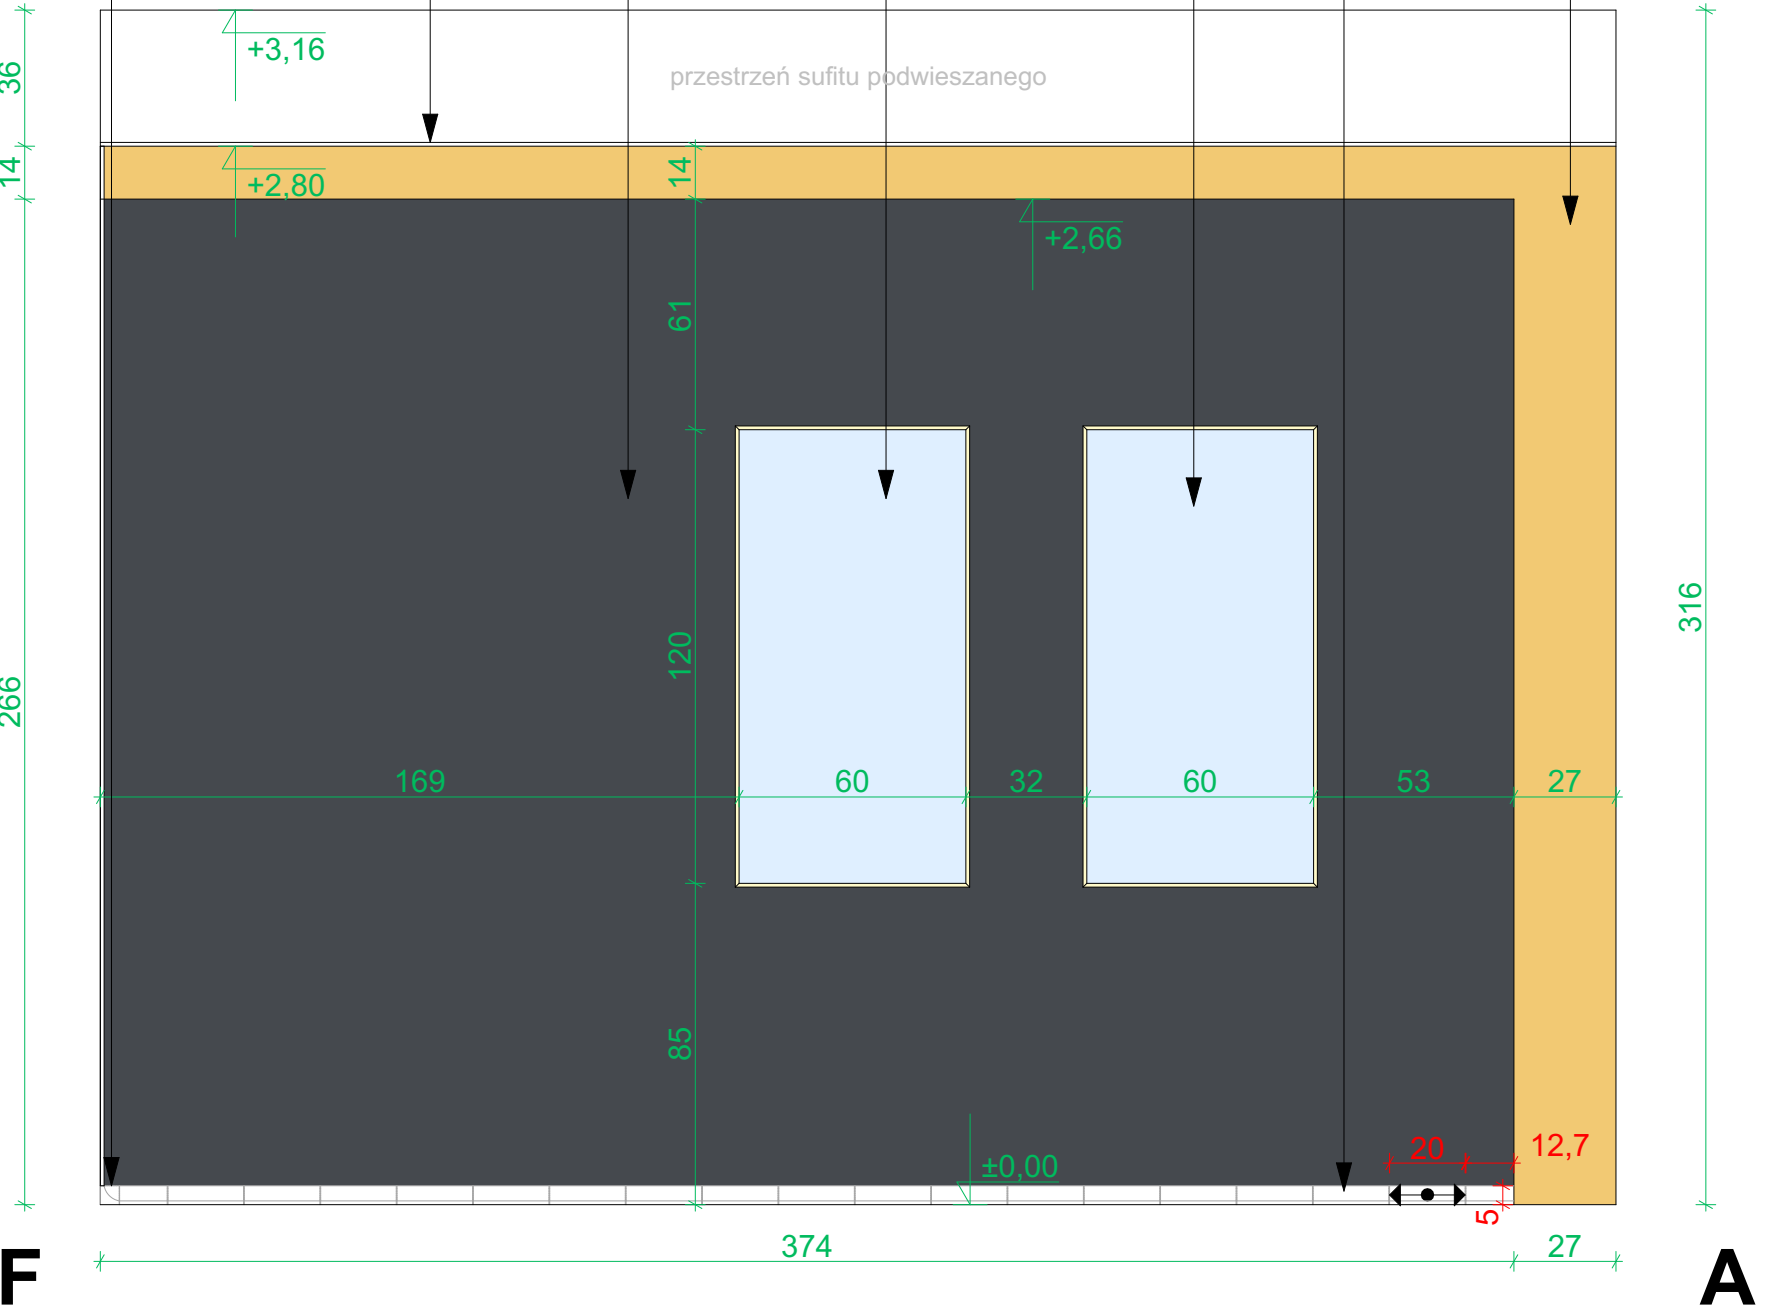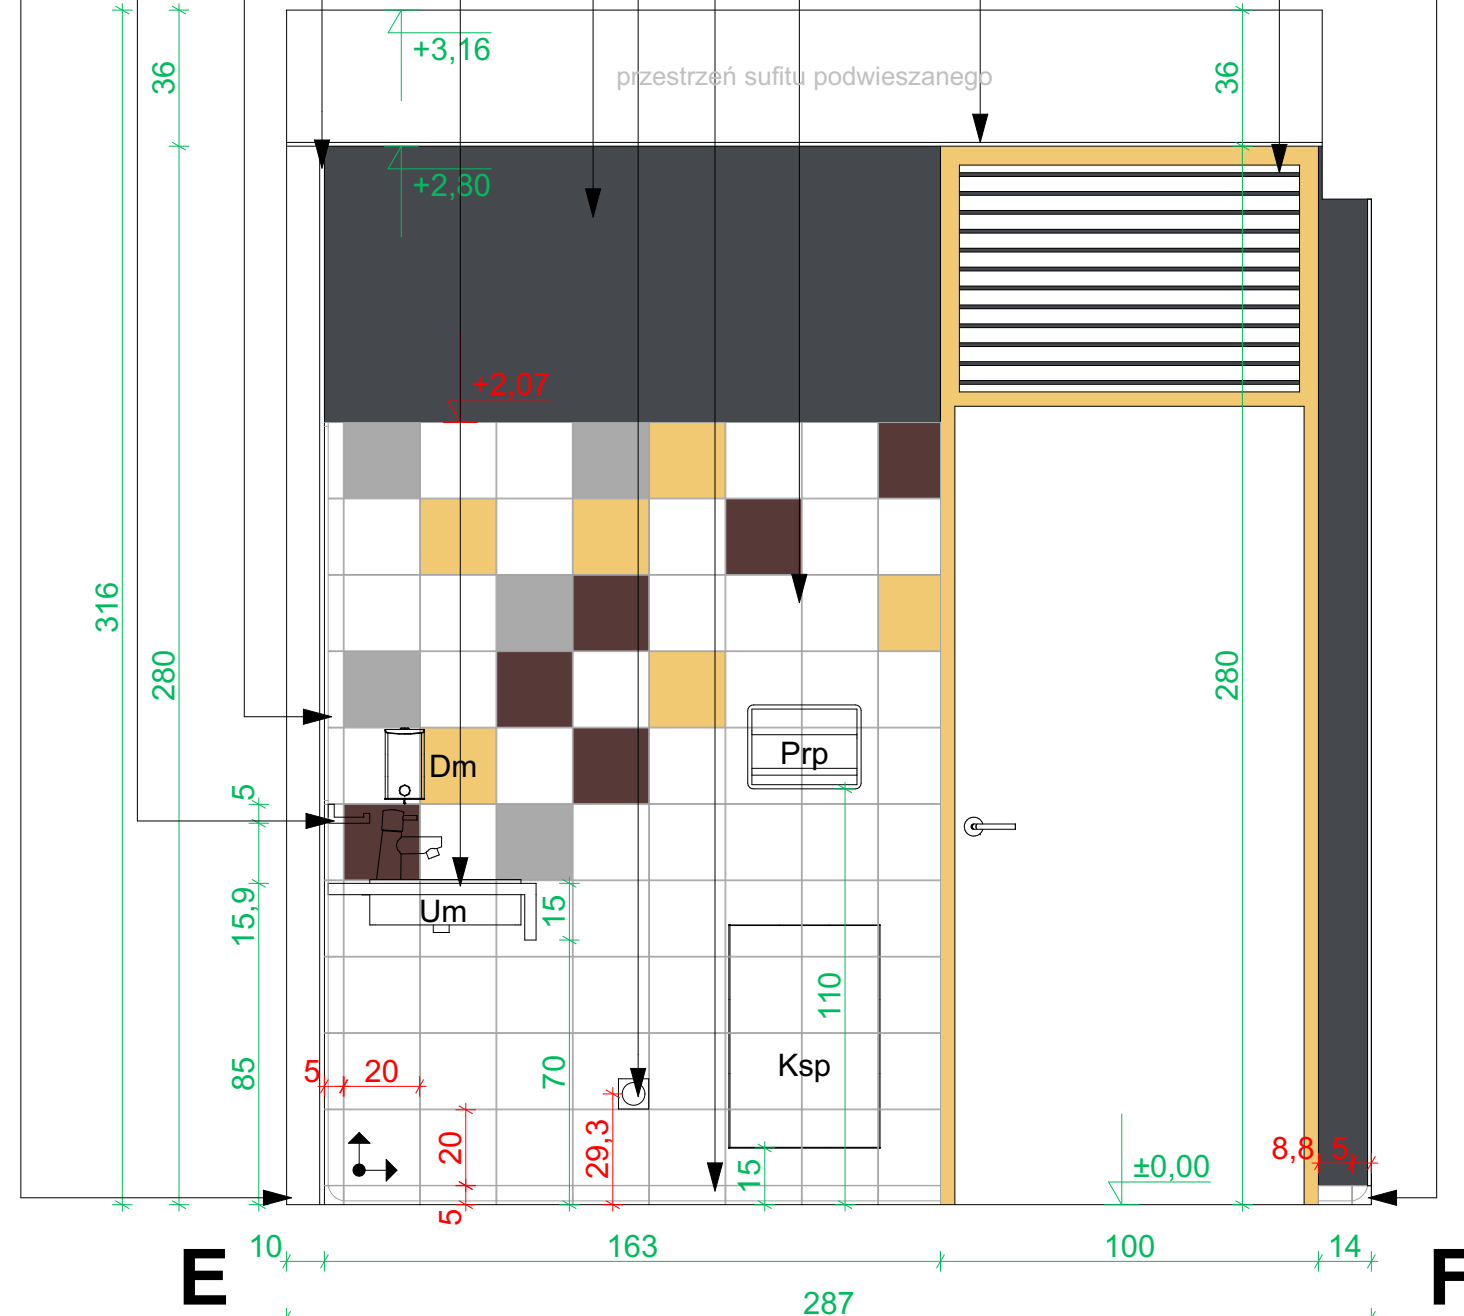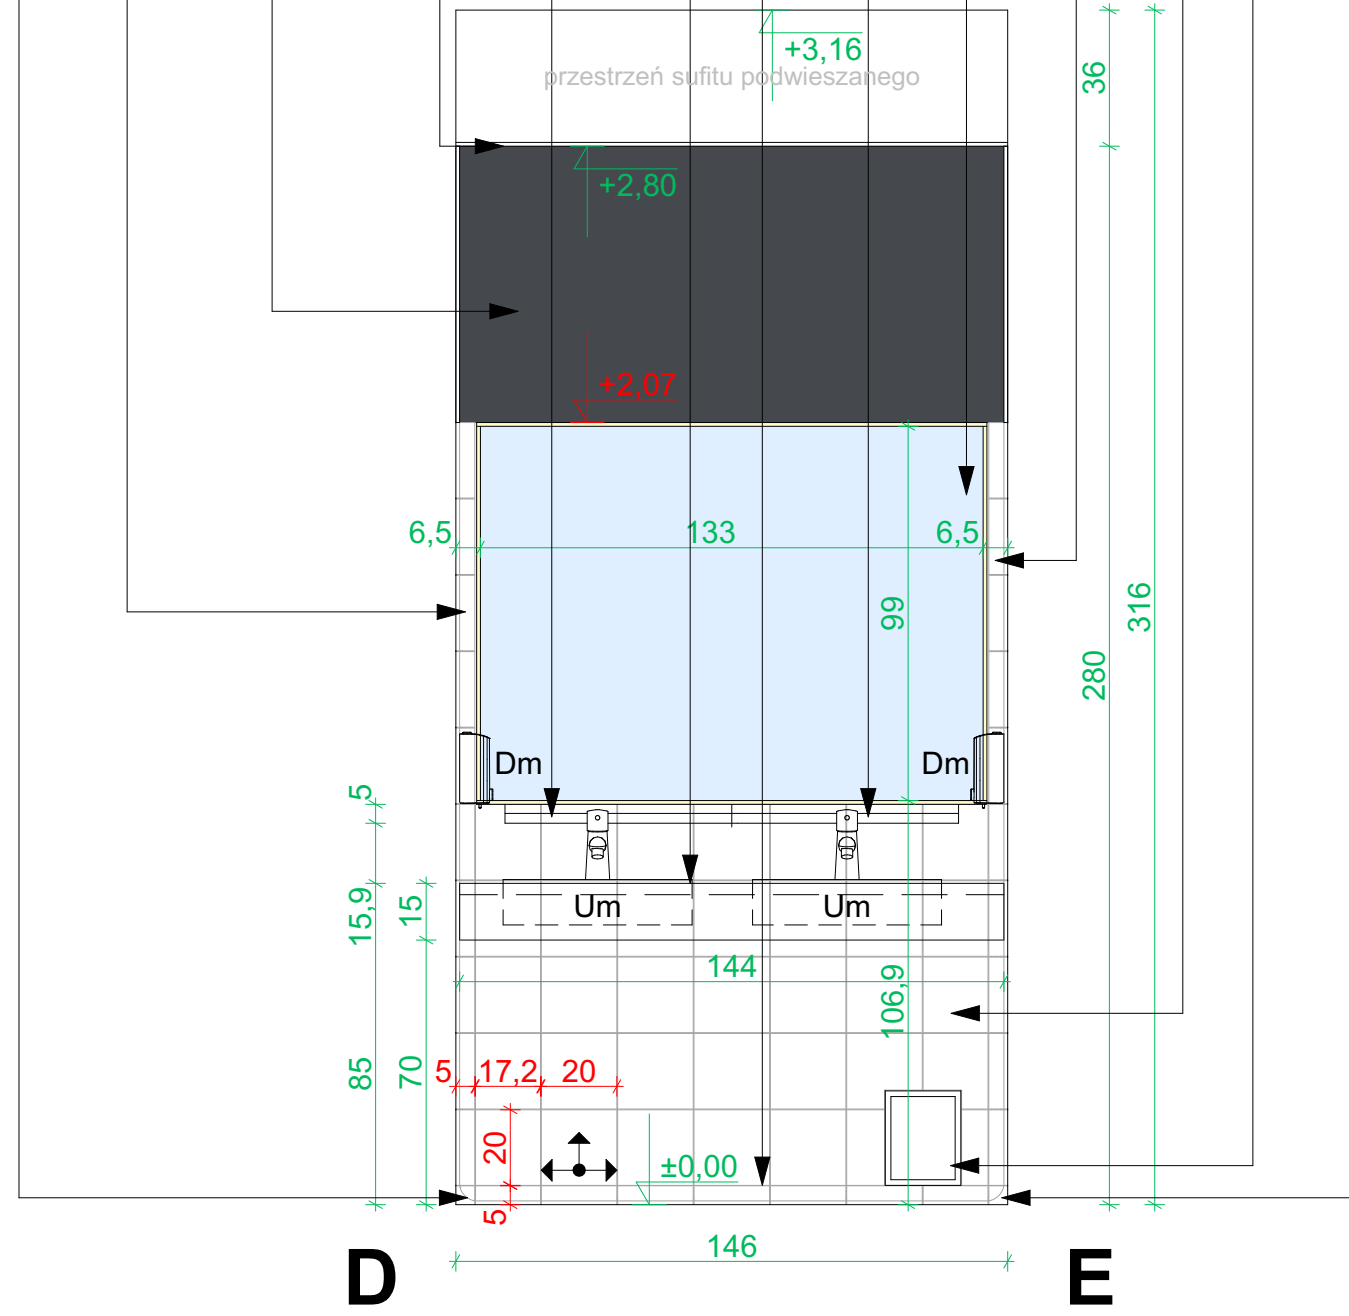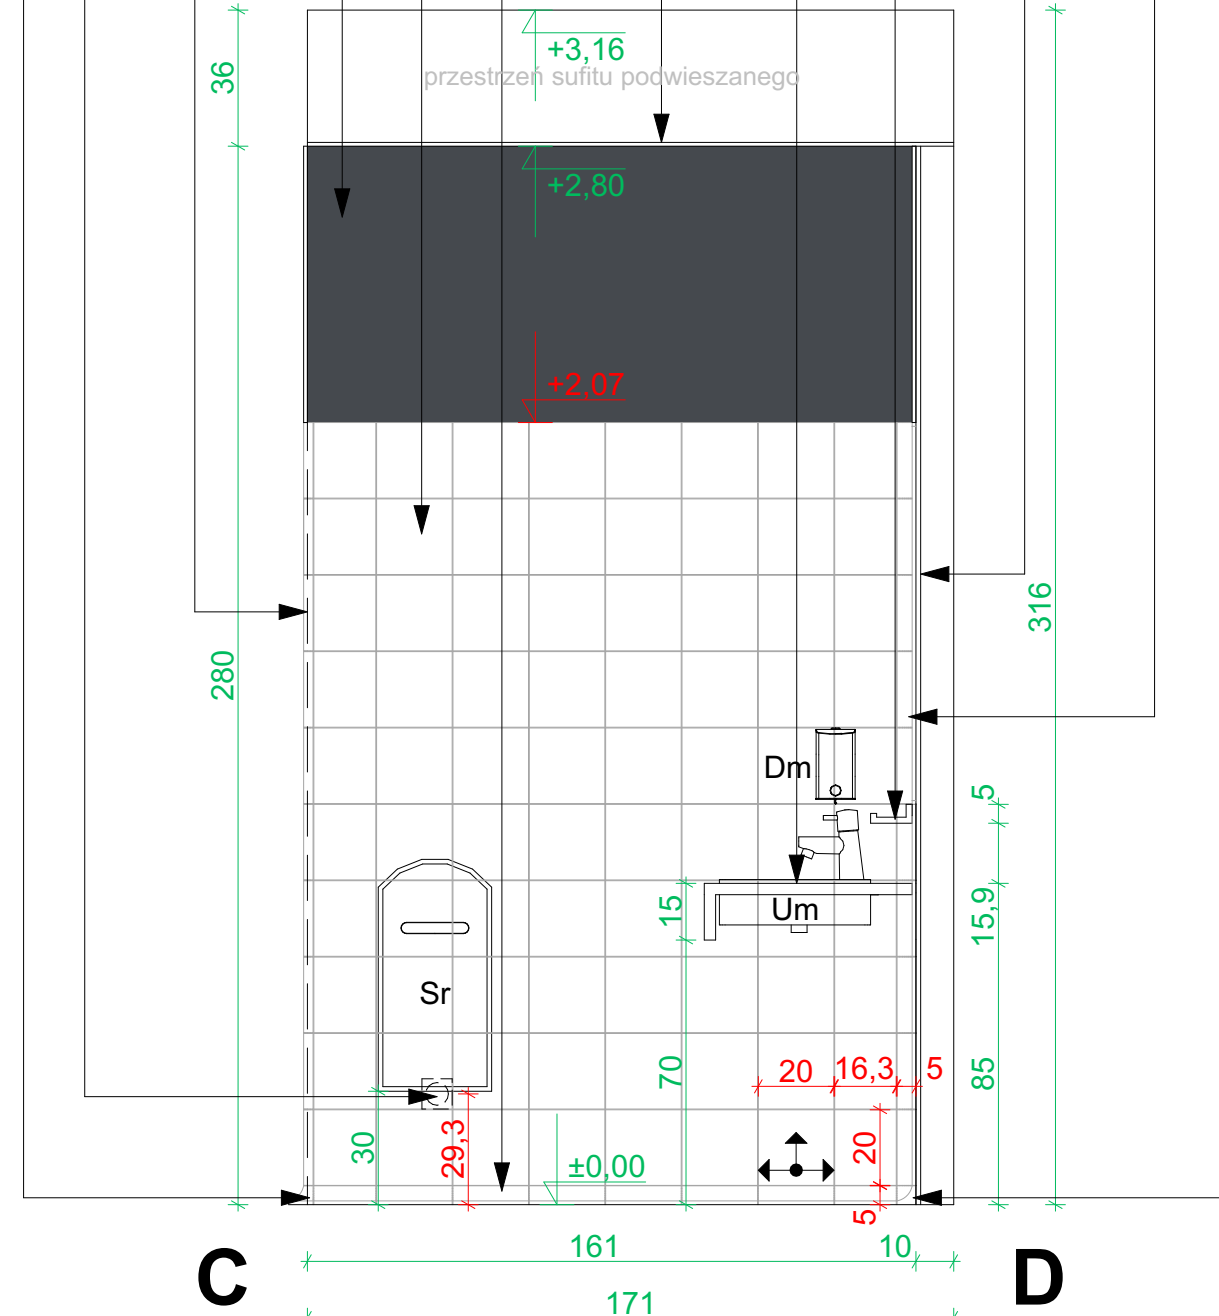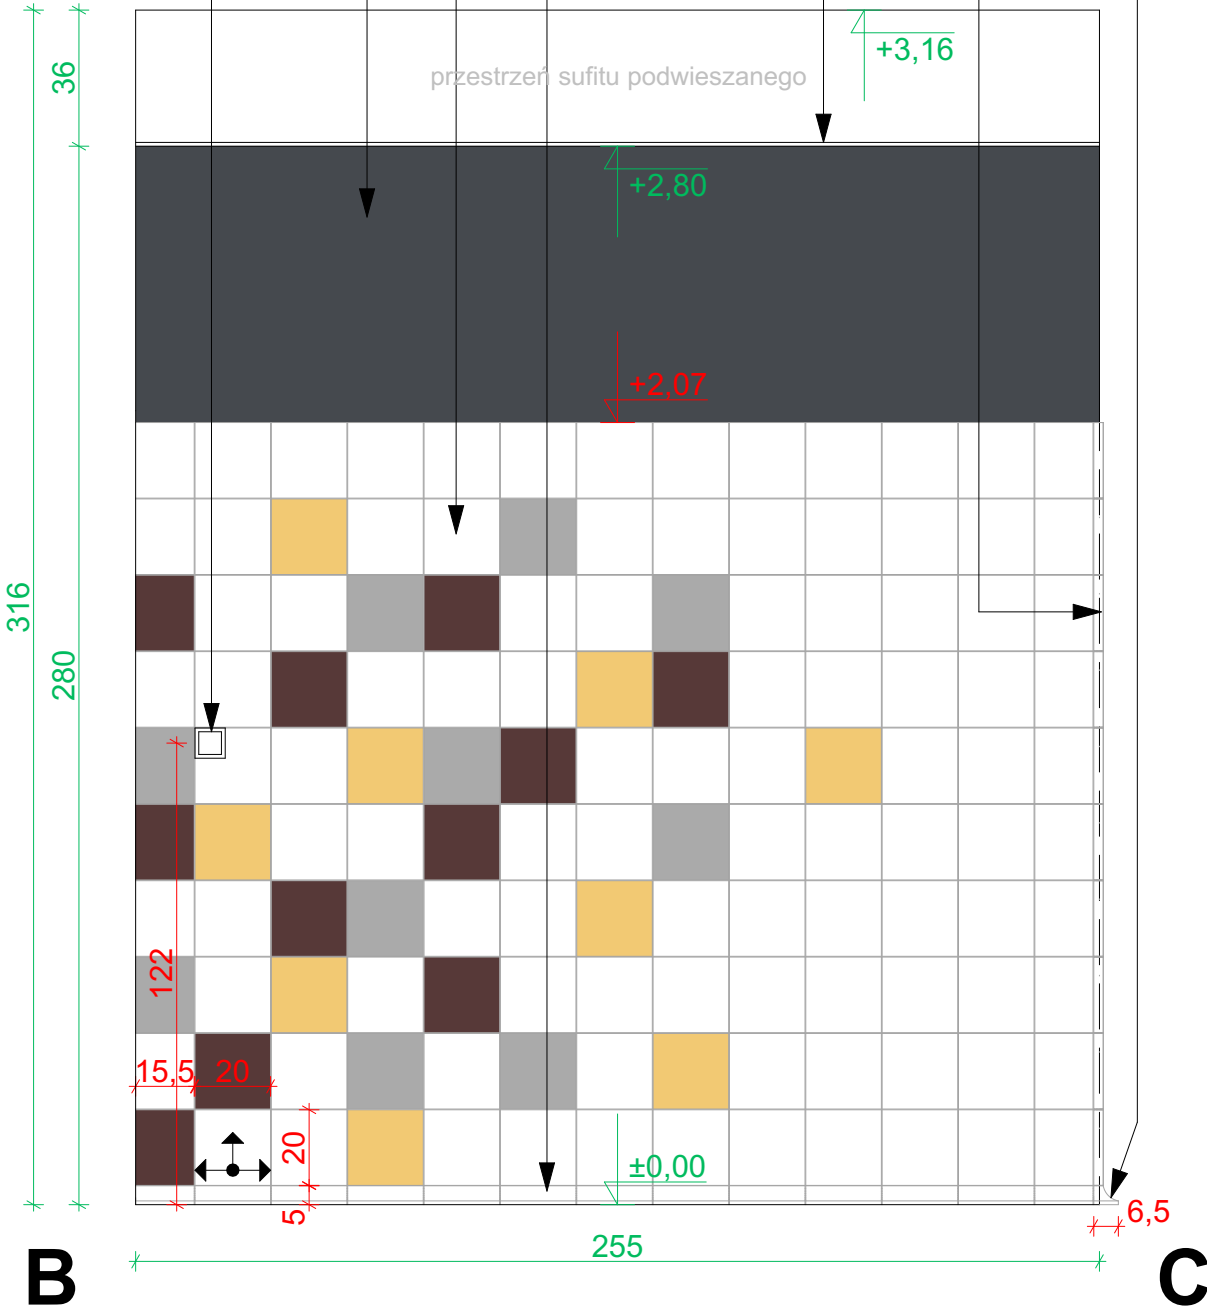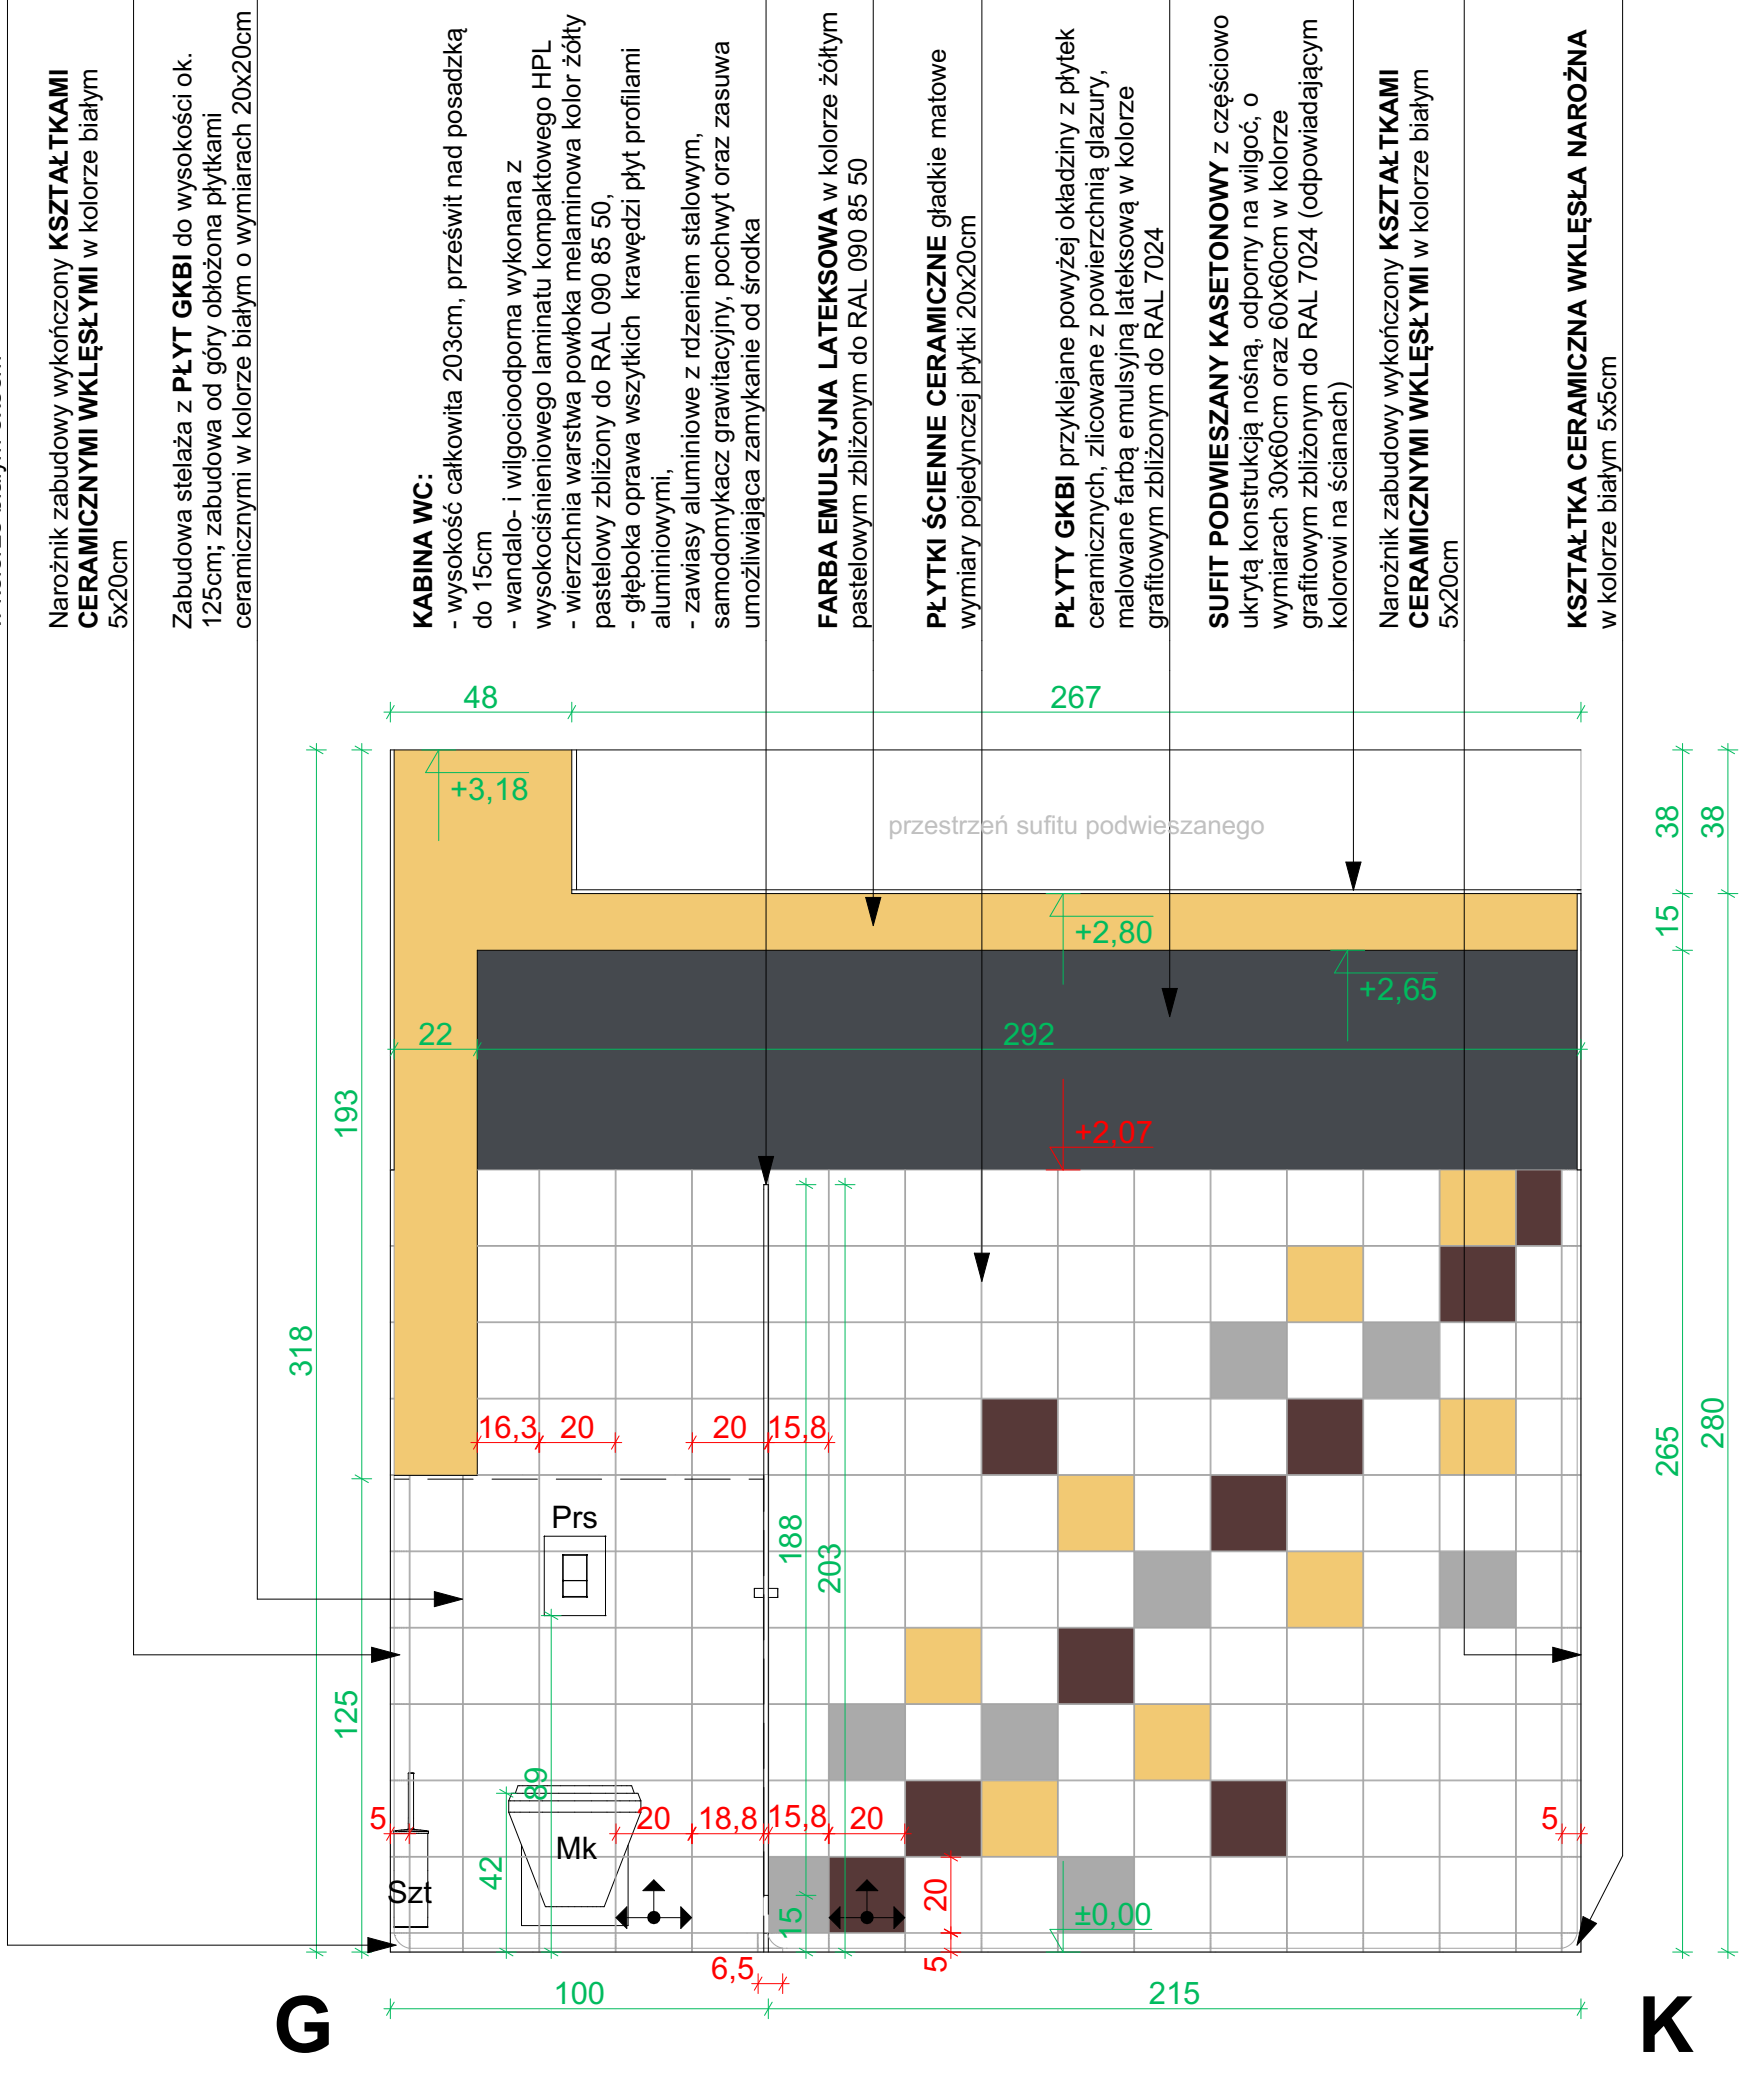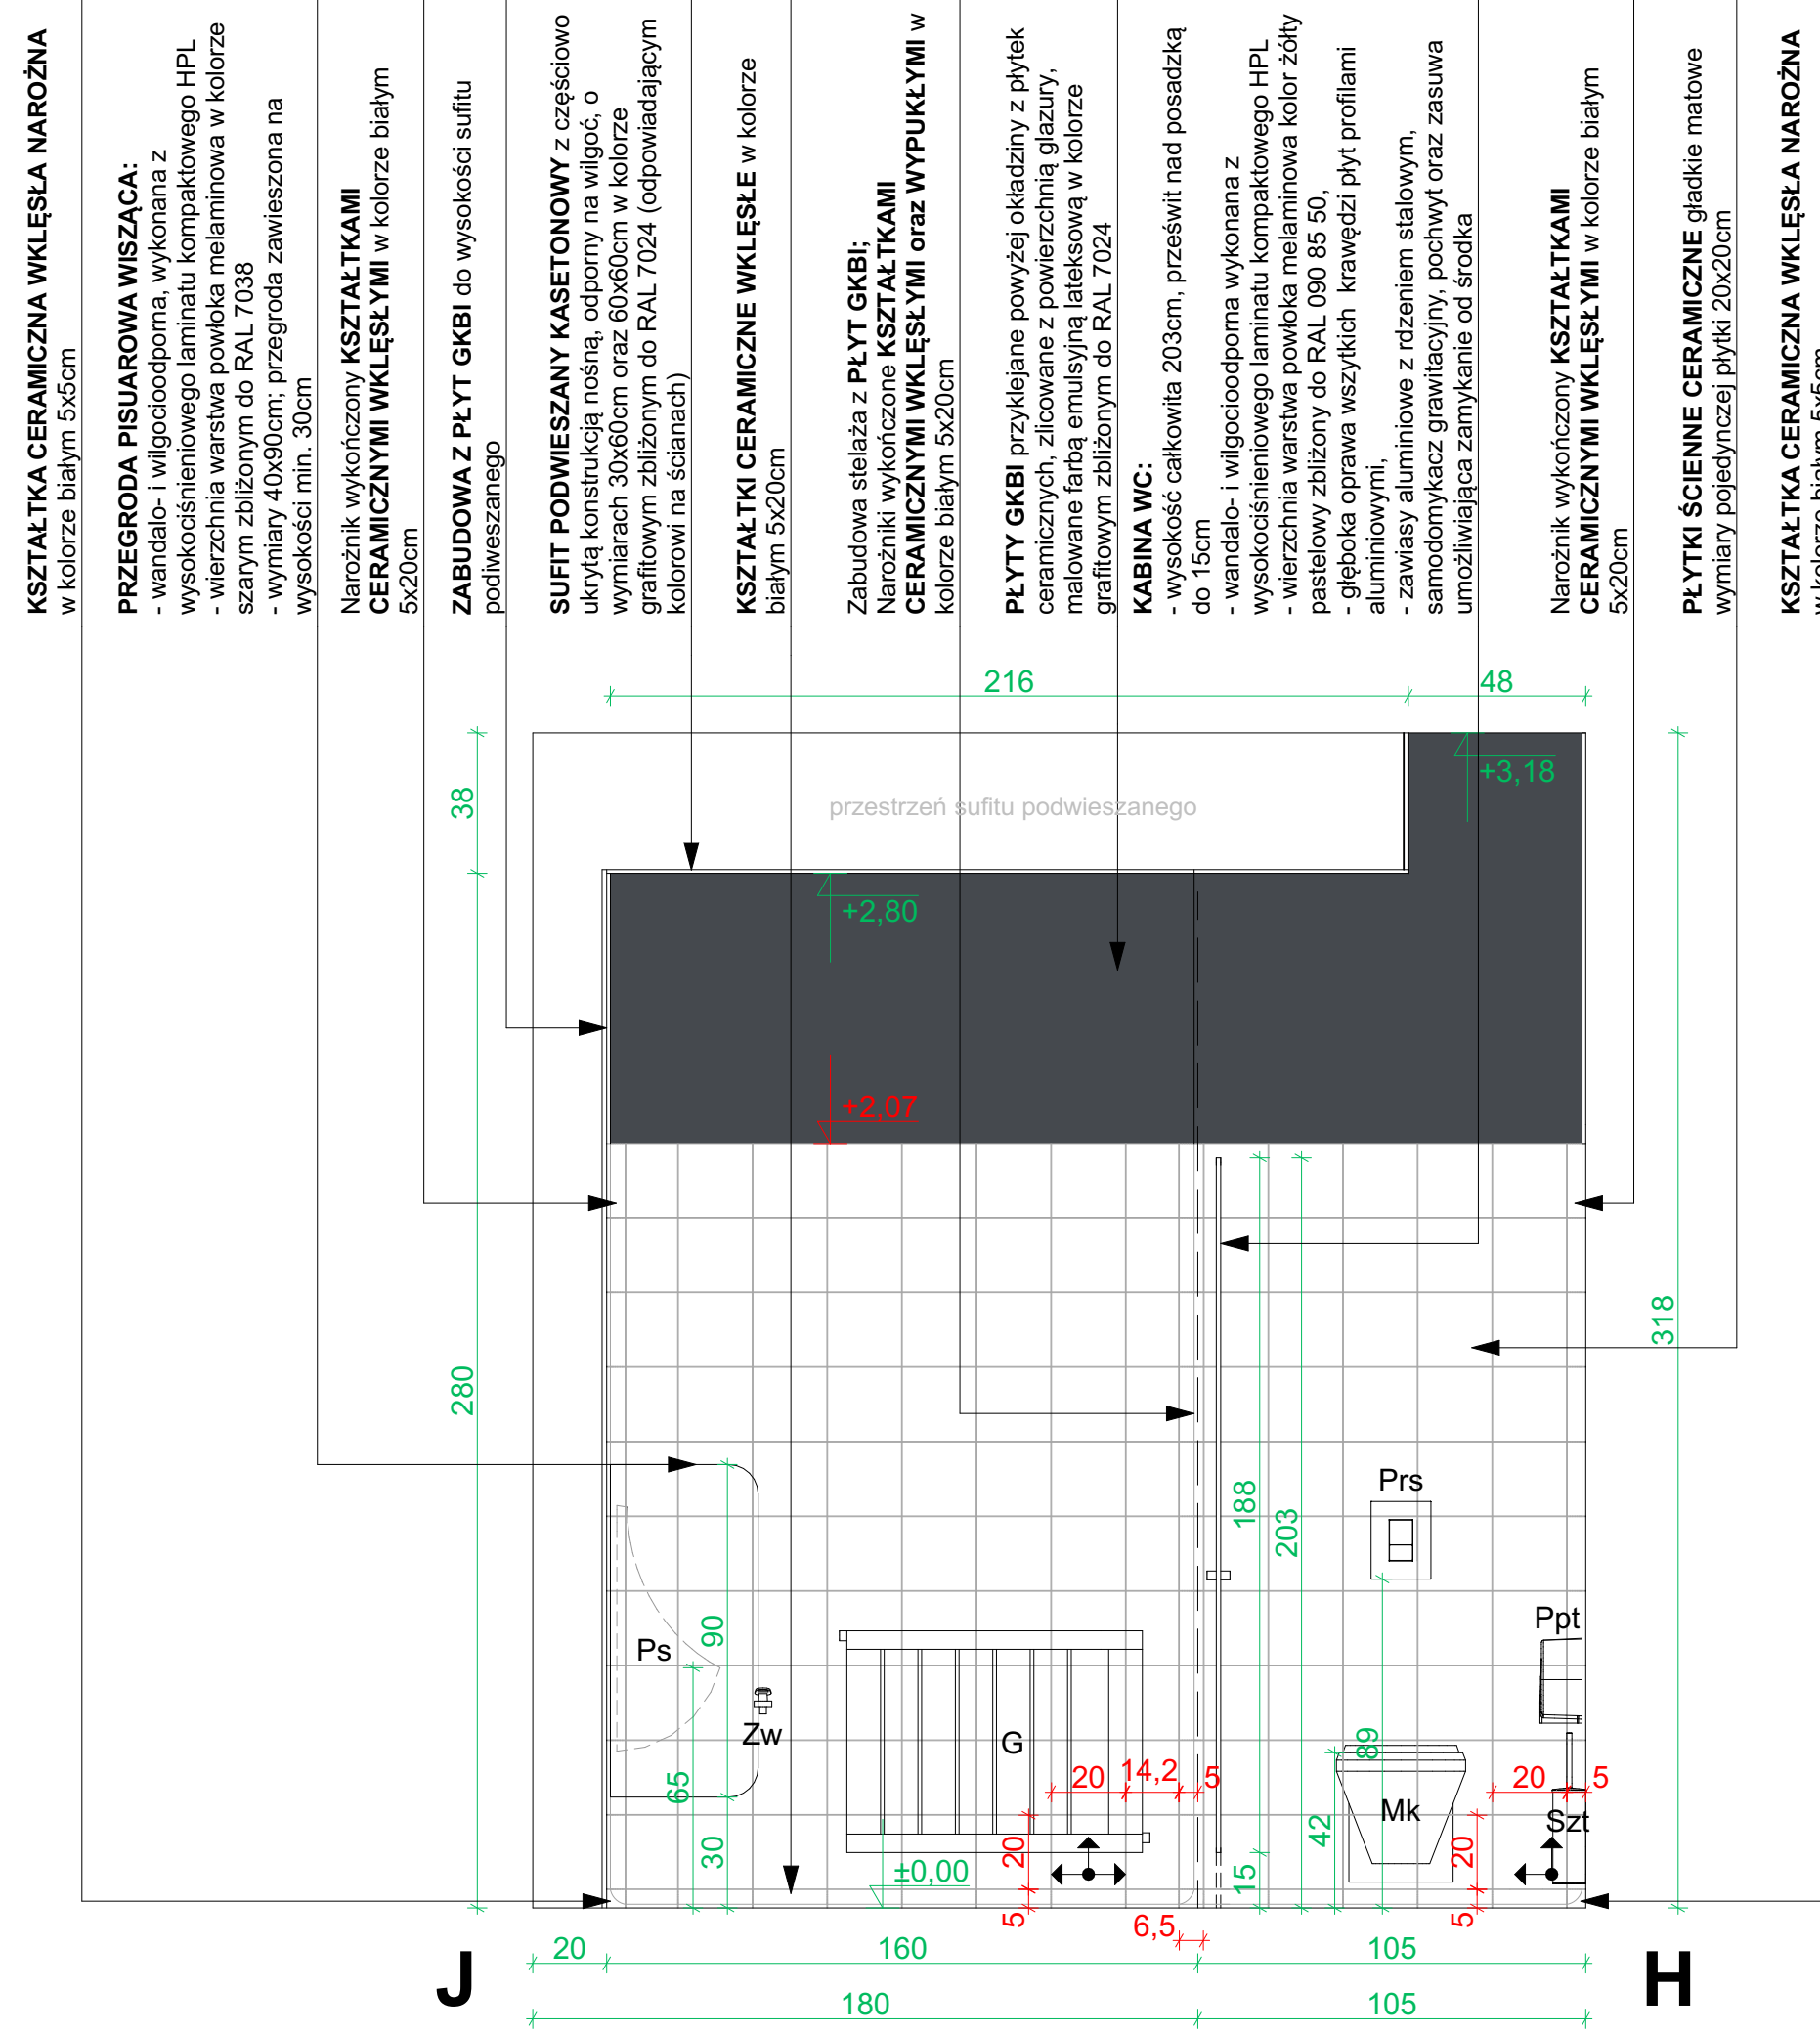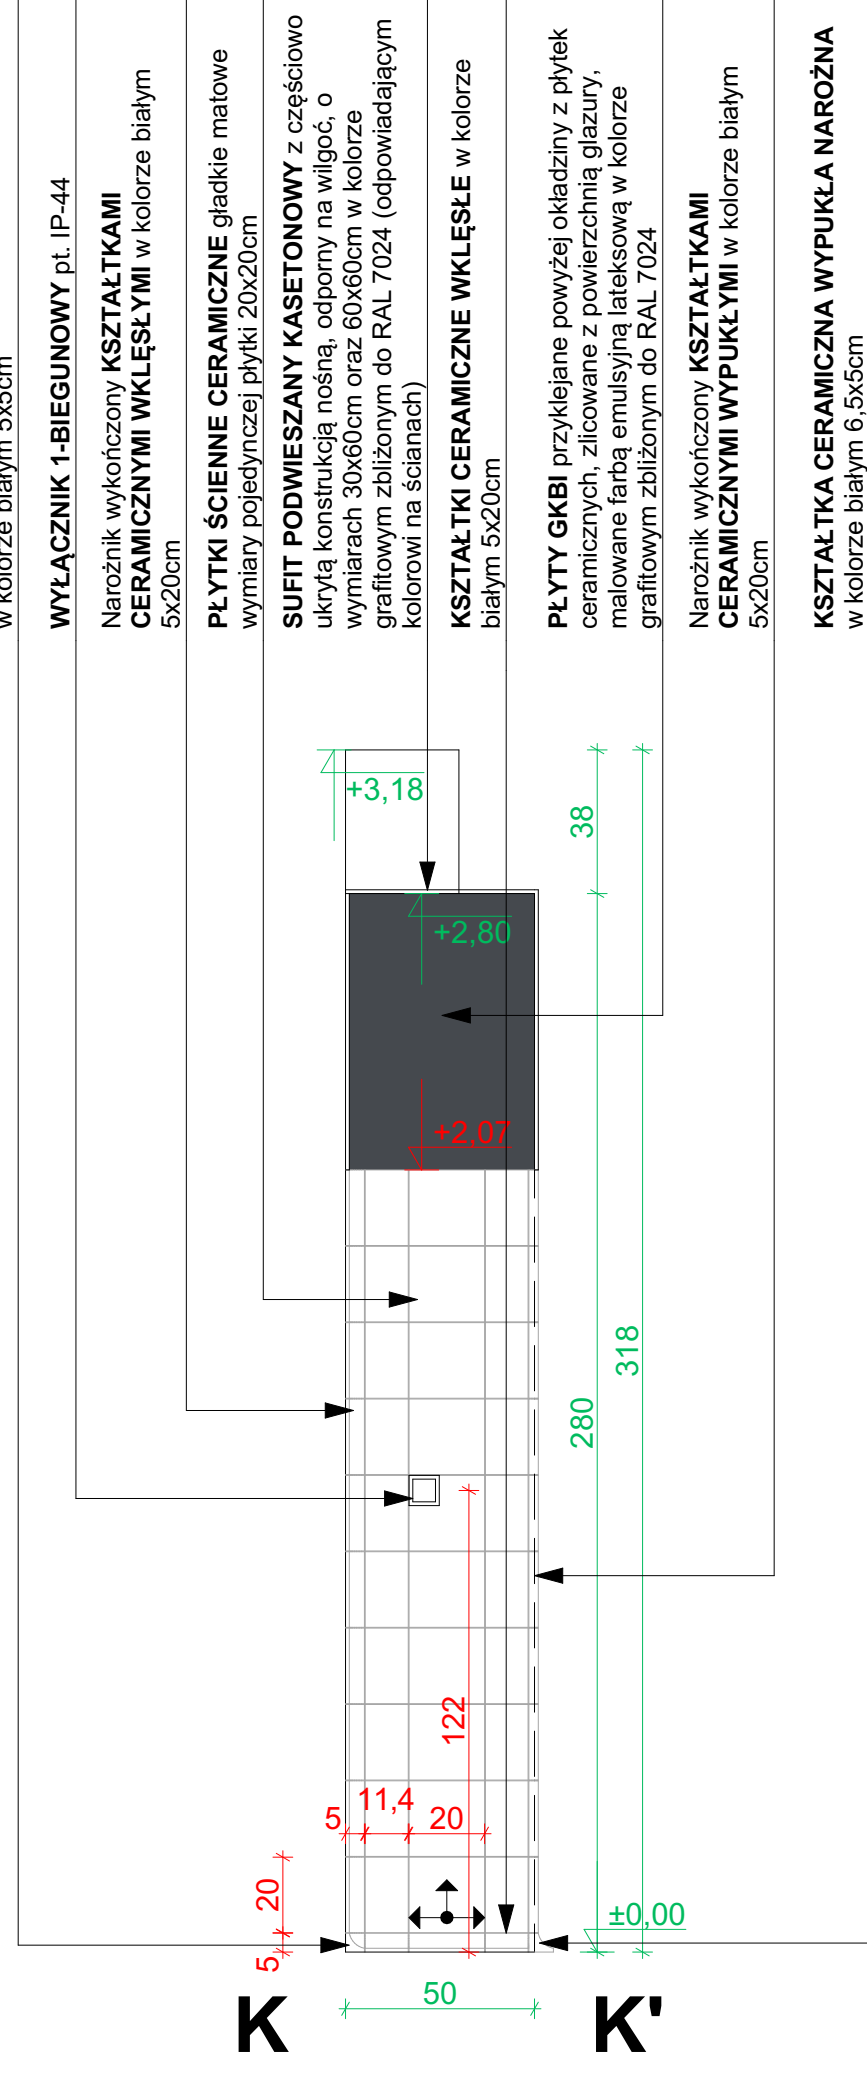

UWAGA: WSZELKIE PODANE W
PROJEKCIE WYMIARY NALEŻY
ZWERYFIKOWAĆ W NATURZE.




ARCHMK STUDIO PROJEKTOWE Marek Karolczyk ul. Żeromskiego 74, 97-425 Żelów www.archmk.eu biuro@archmk.eu Tel. 604 985 908	
Nazwa inwestycji: Remont sanitariatów w III Liceum Ogólnokształcącym im. Adama Mickiewicza w Bełchatowie dz. nr 420/3 obręb 0012 Miasto Bełchatów ul. Edwardów 5, 97-400 Bełchatów	
Tytuł rysunku Parter: toaleta męska - wizualizacje cz. 1	
Faza projektu Projekt techniczny	
Projektant mgr inż. arch. Marek Karolczyk Specjalność architektoniczna do projektowania bez ograniczeń 7/R-128/ŁOIA/07	Data: kwiecień 2025
Asystent projektanta mgr inż. Marta Pniewska	
Skala rysunku	
Nr arkusza A.09	




ARCHMK STUDIO PROJEKTOWE Marek Karolczyk ul. Żeromskiego 74, 97-425 Żelów www.archmk.eu biuro@archmk.eu Tel. 604 985 908	
Nazwa inwestycji: Remont sanitariatów w III Liceum Ogólnokształcącym im. Adama Mickiewicza w Bełchatowie dz. nr 420/3 obręb 0012 Miasto Bełchatów ul. Edwardów 5, 97-400 Bełchatów	
Tytuł rysunku Parter: toaleta męska - wizualizacje cz. 2	
Faza projektu Projekt techniczny	
Projektant mgr inż. arch. Marek Karolczyk Specjalność architektoniczna do projektowania bez ograniczeń 7/R-128/L.OIA/07	Data: kwiecień 2025
Asystent projektanta mgr inż. Marta Pniewska	
Skala rysunku	
Nr arkusza A.10	

I PIĘTRO: TOALETA DAMSKA
- INWENTARYZACJA

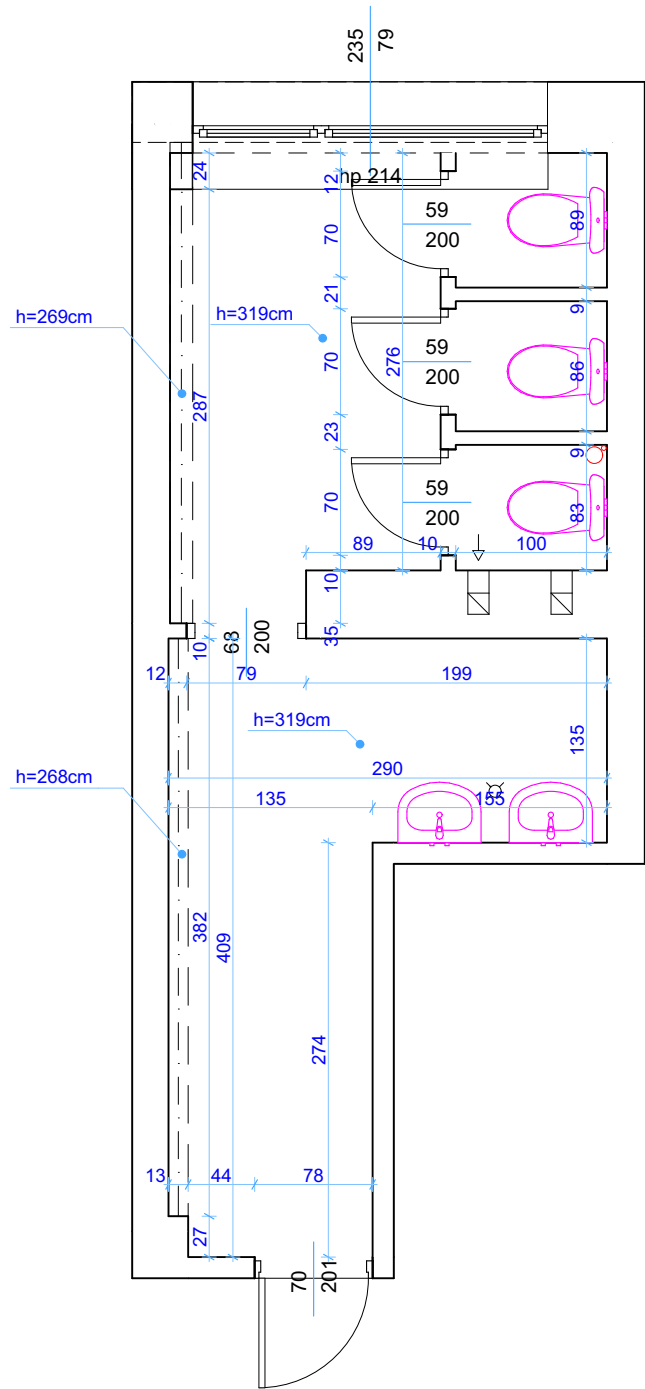

I PIĘTRO: TOALETA DAMSKA
- PLANOWANE ROZBIÓRKI

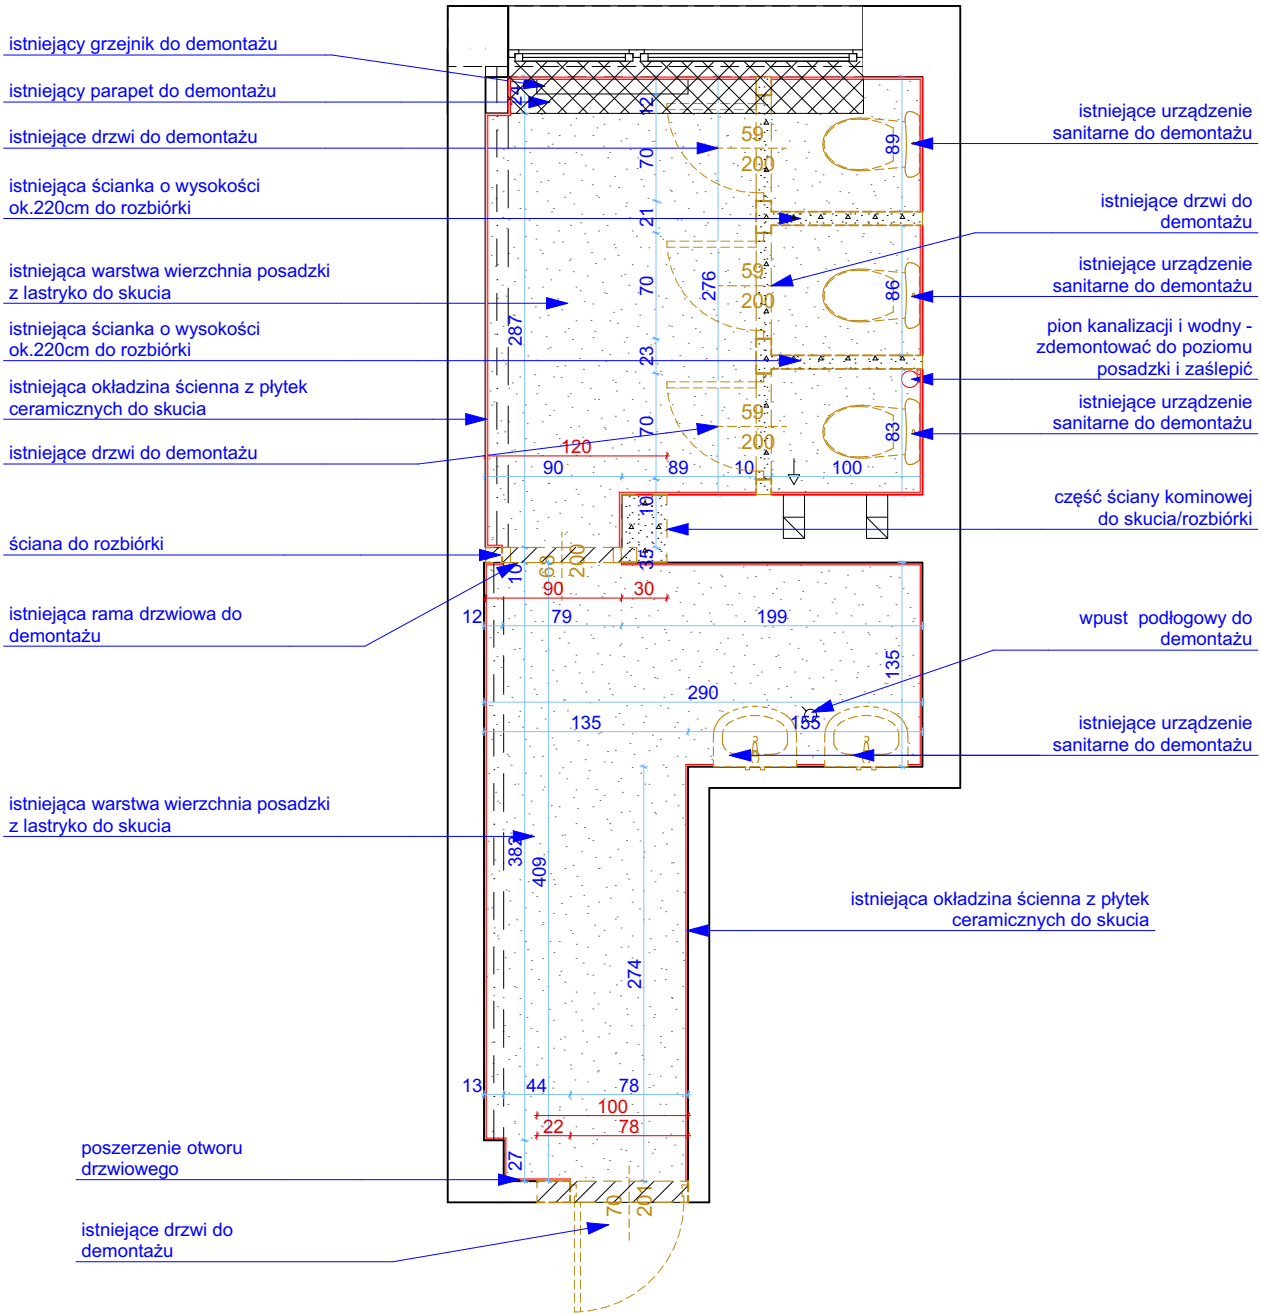

ARCH **MK**
STUDIO PROJEKTOWE

Marek Karolczyk
ul. Żeromskiego 74, 97-425 Żelów
www.archmk.eu biuro@archmk.eu
Tel. 604 985 908

Nazwa inwestycji:

**Remont sanitariatów
w III Liceum
Ogólnokształcącym
im. Adama Mickiewicza
w Bełchatowie**

dz. nr 420/3 obręb 0012
Miasto Bełchatów
ul. Edwardów 5, 97-400 Bełchatów

Tytuł rysunku

**I piętro: toaleta damska -
inwentaryzacja, planowane
rozbiórki**

Faza projektu

Projekt techniczny

Projektant Data: kwiecień 2025

mgr inż. arch. Marek Karolczyk
Specjalność architektoniczna
do projektowania bez ograniczeń
7/R-128/LOIA/07

Asystent projektanta

mgr inż. Marta Pniewska


Skala rysunku

1:50


Nr arkusza

A.11

RZUT POMIESZCZEŃ SANITARNYCH
DAMSKICH - I PIĘTRO

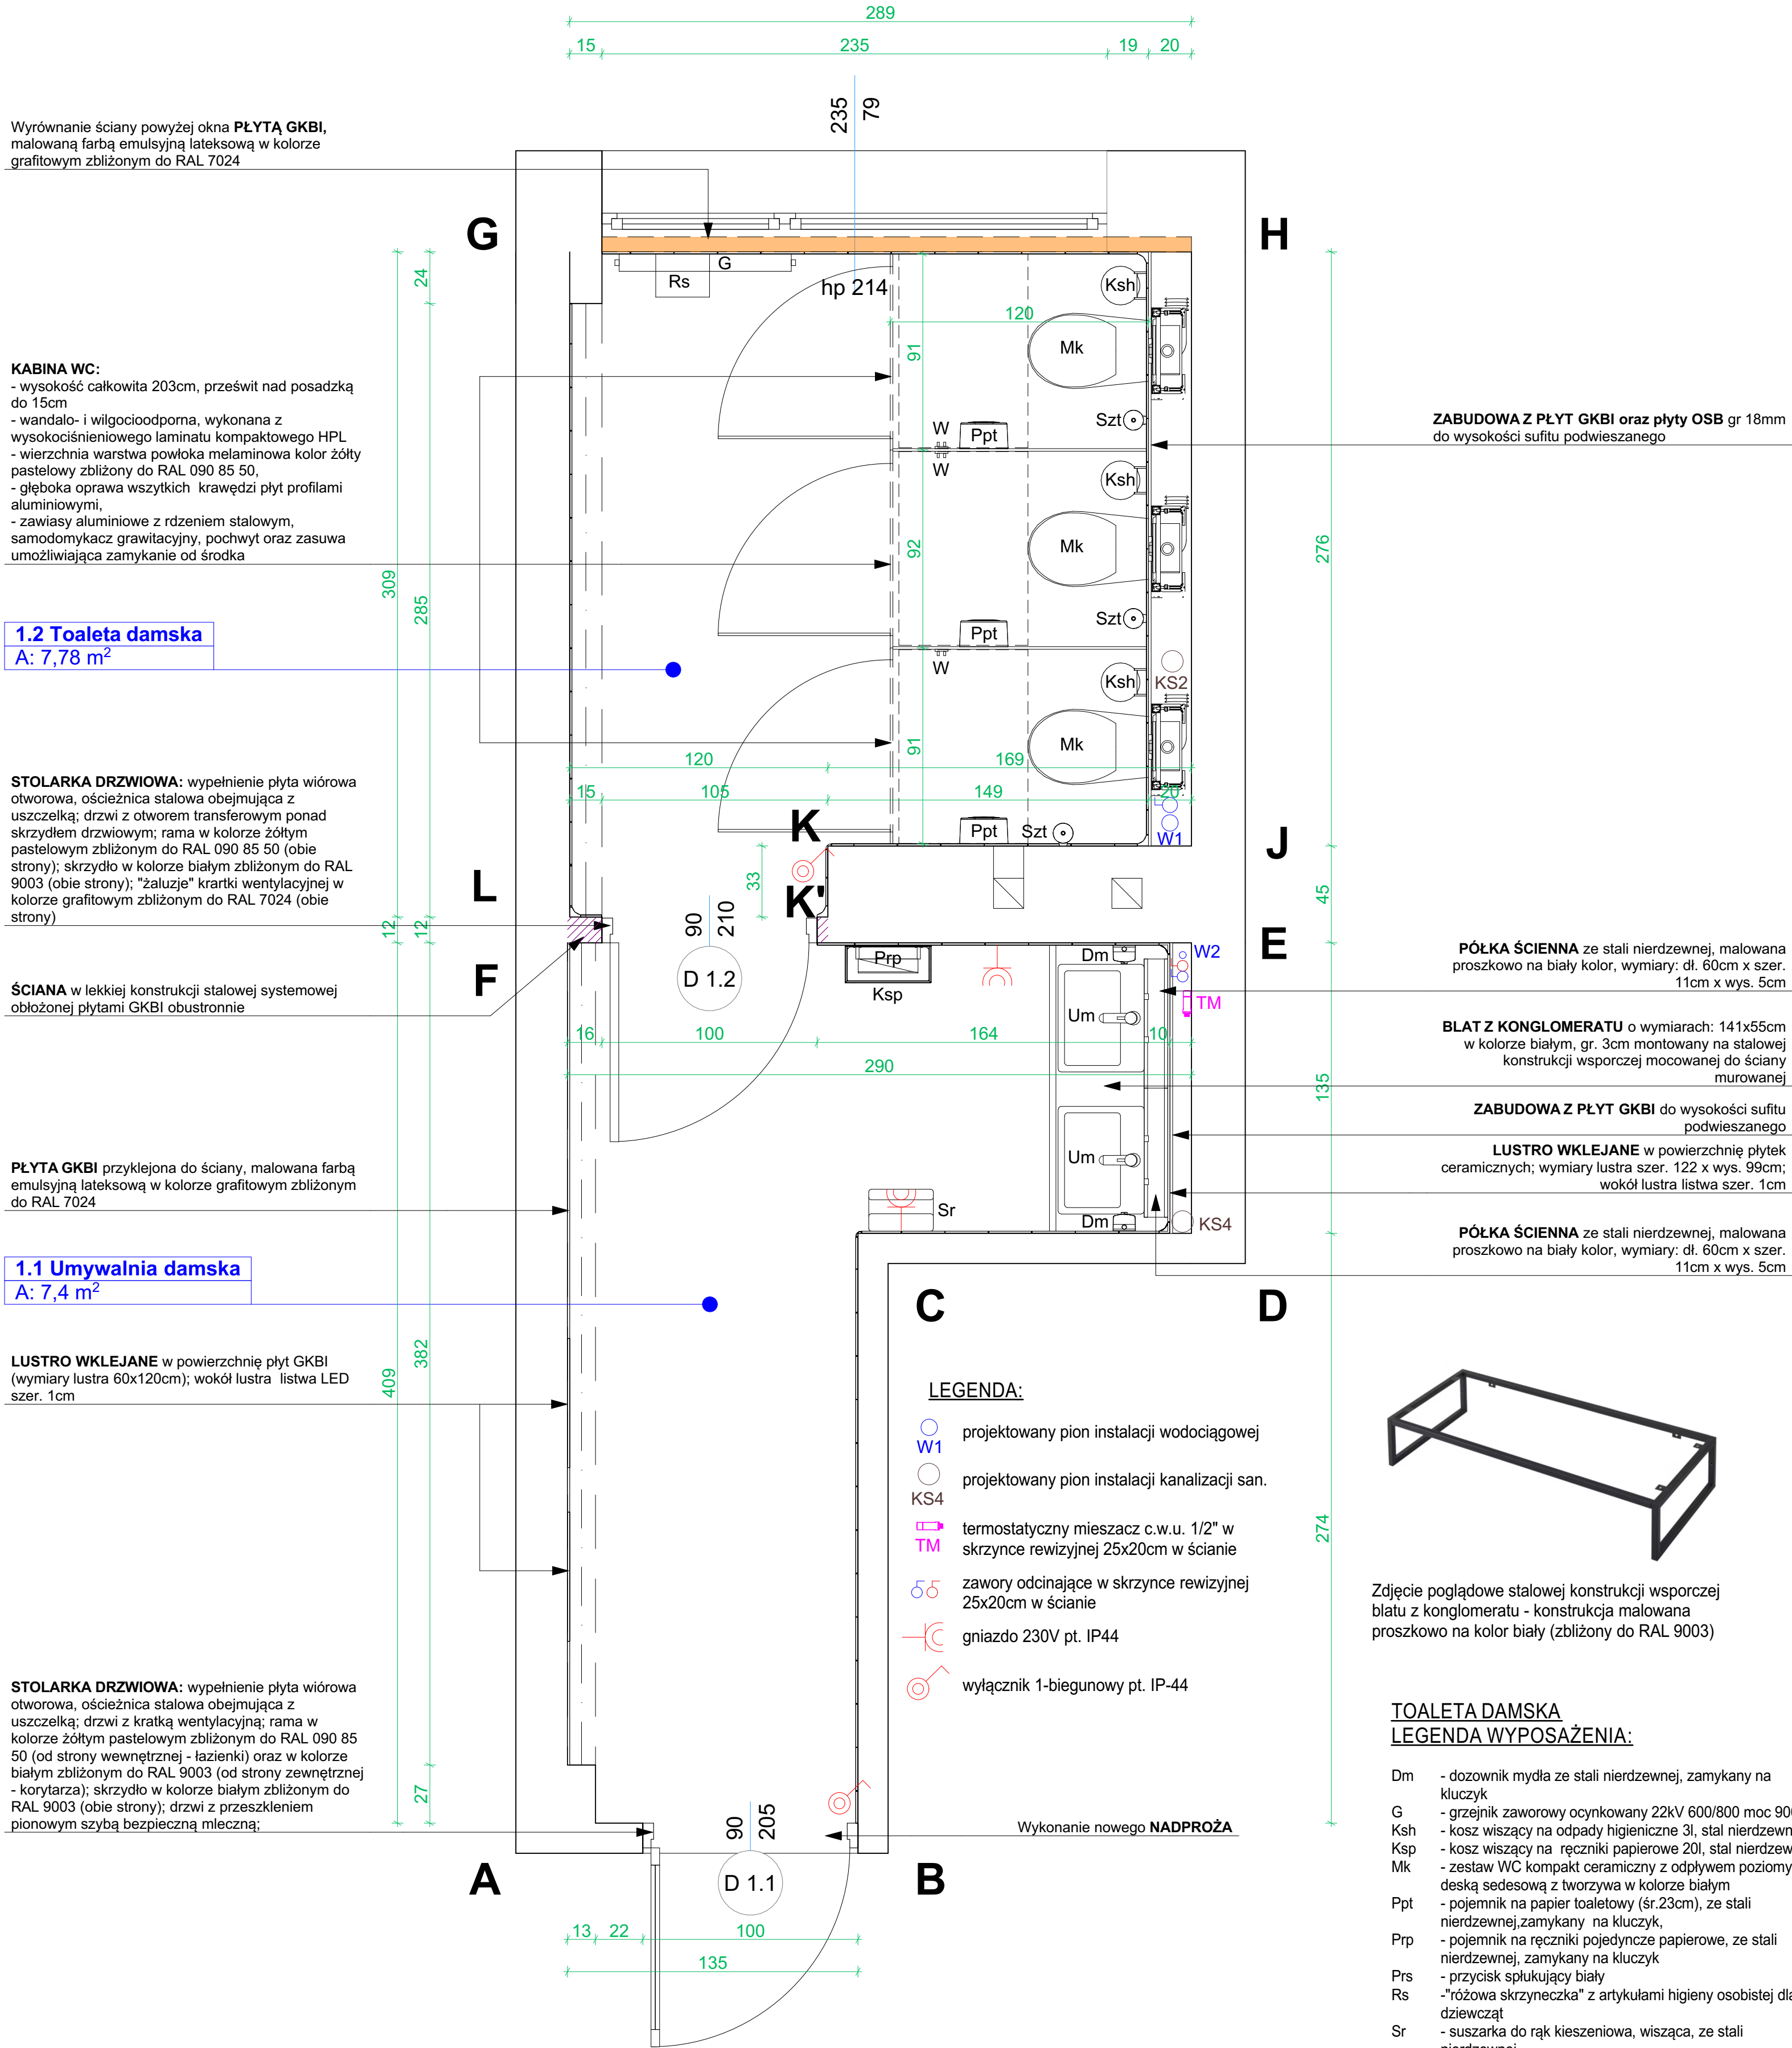


WIDOK SUFITU PODWIESZANEGO
KASETONOWEGO
60x60cm oraz 30x60cm

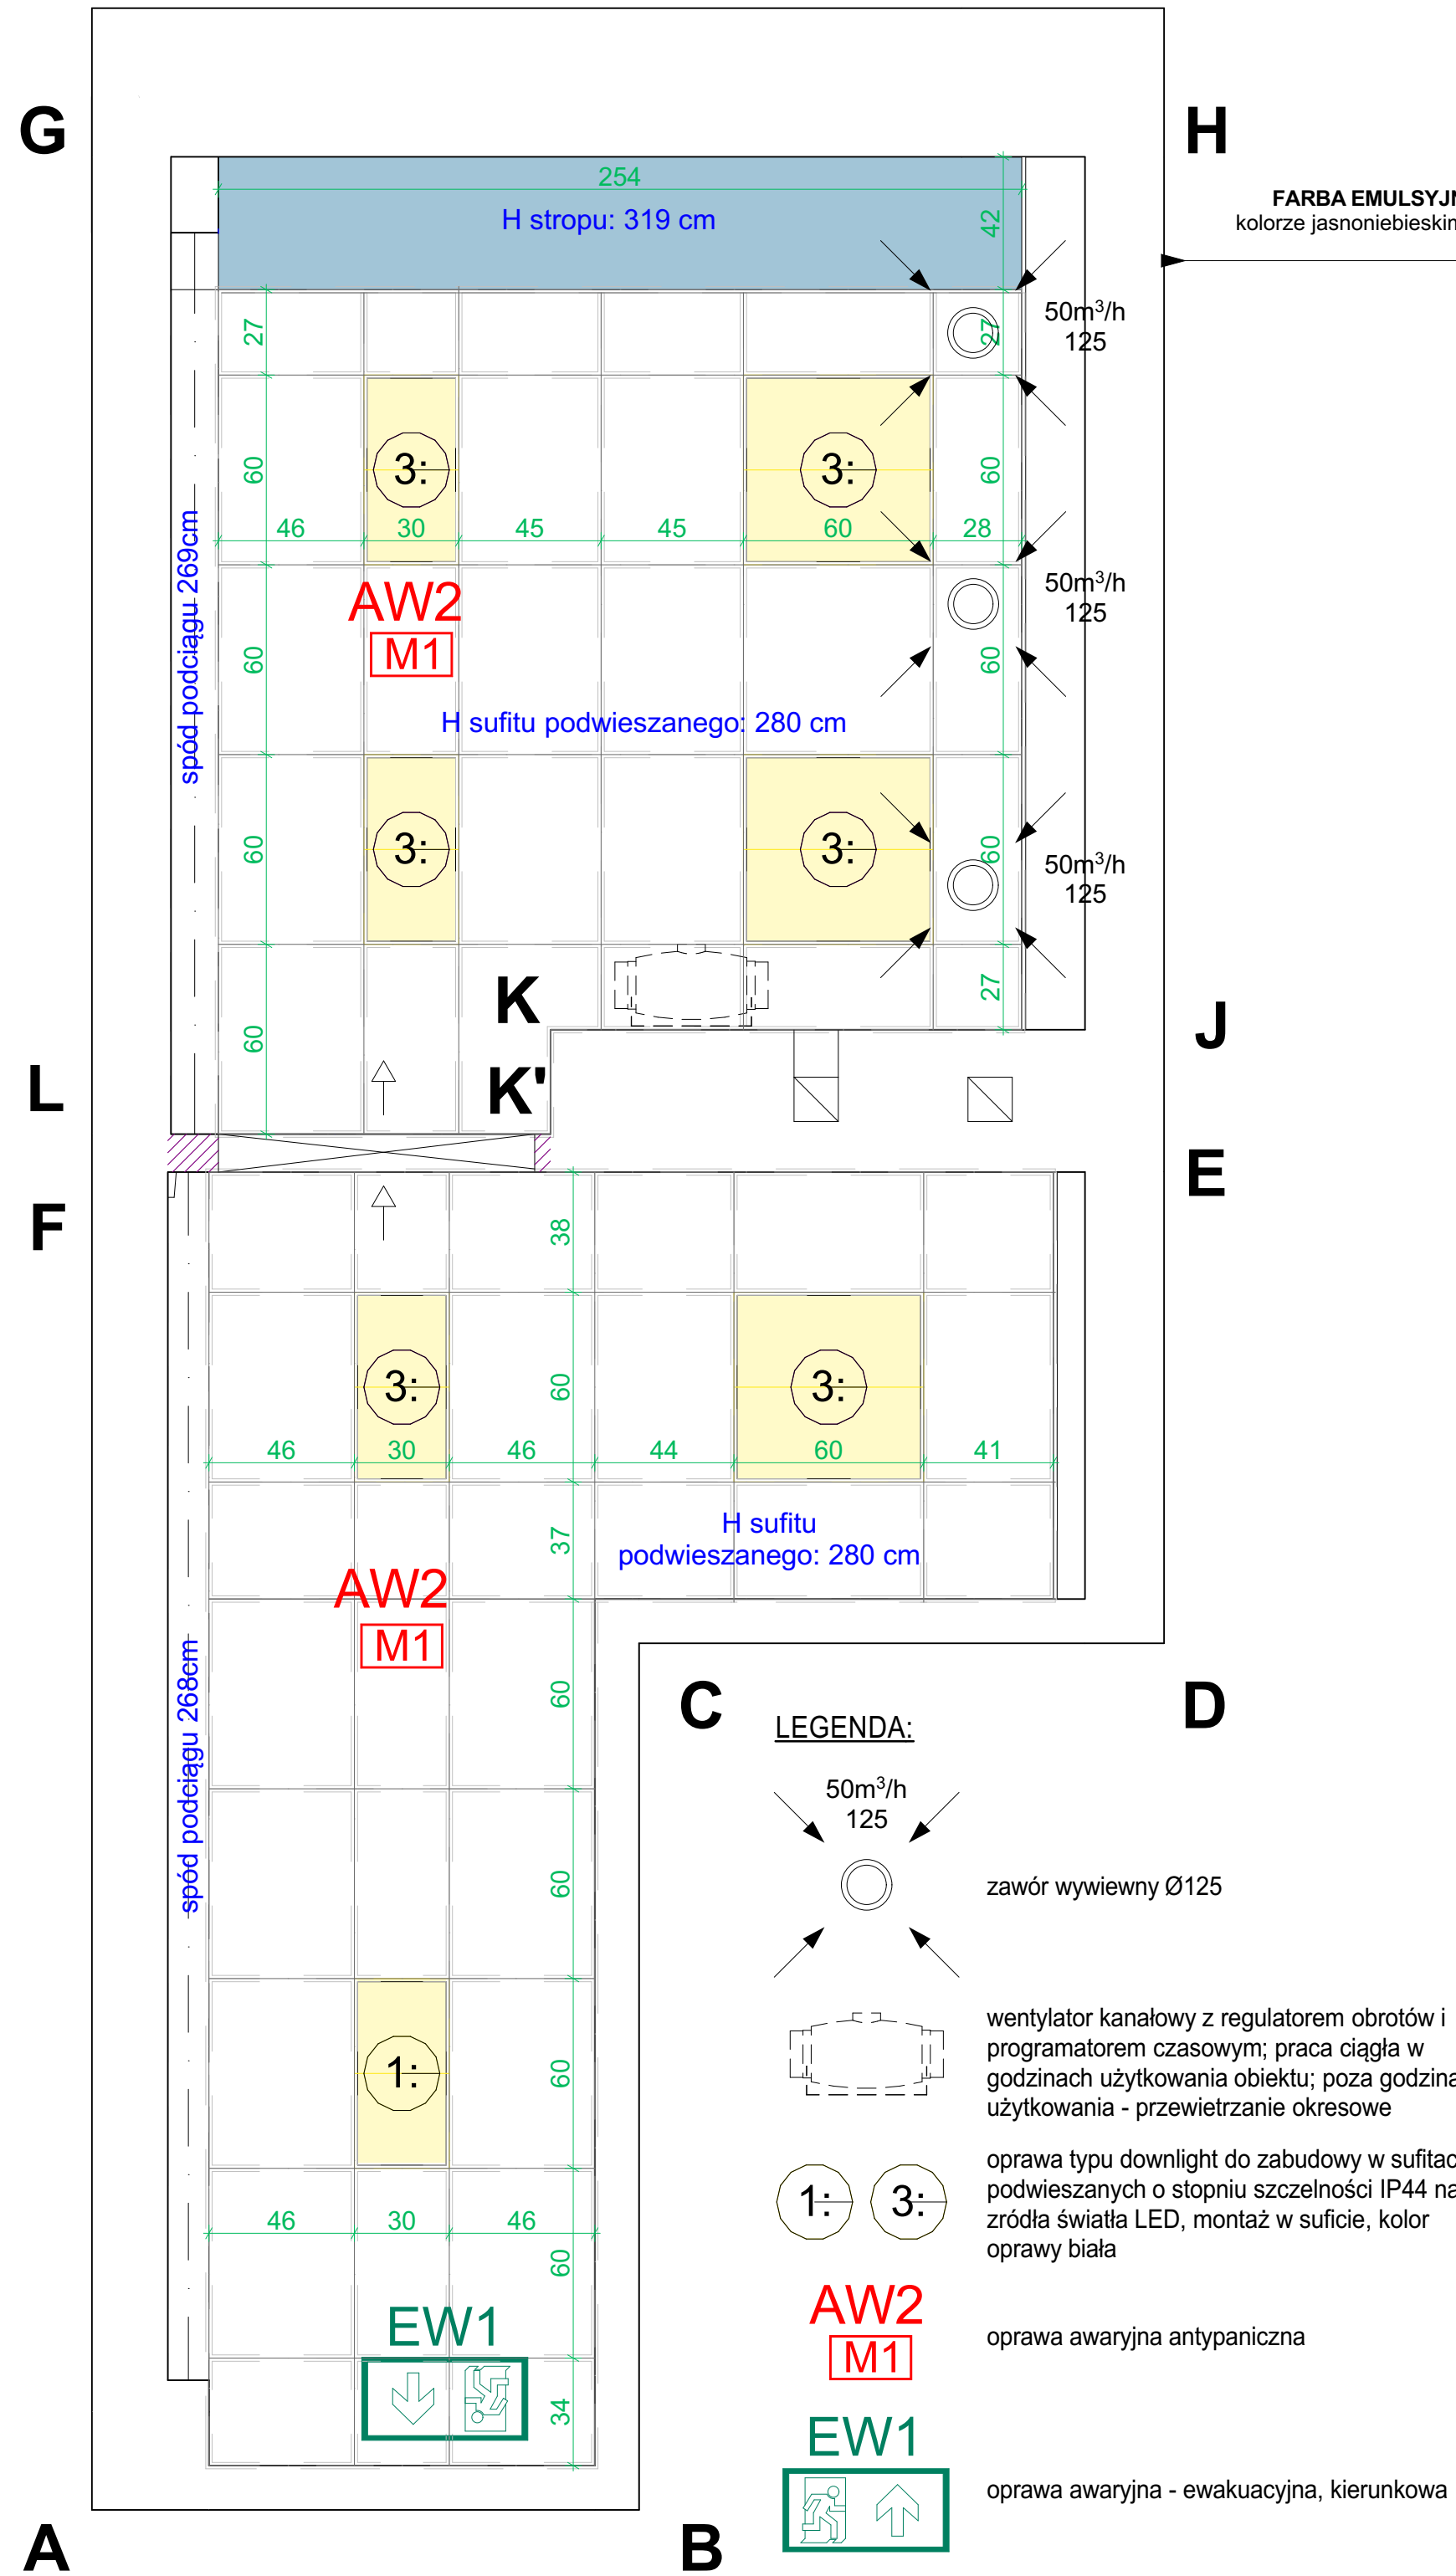

UWAGA: SZCZEGÓŁY DOTYCZĄCE WYKONANIA WEWNĘTRZNYCH INSTALACJI - W PROJEKTACH BRANŻOWYCH

RZUT POSADZKI Z PŁYTEK CERAMICZNYCH
59,8x59,8cm

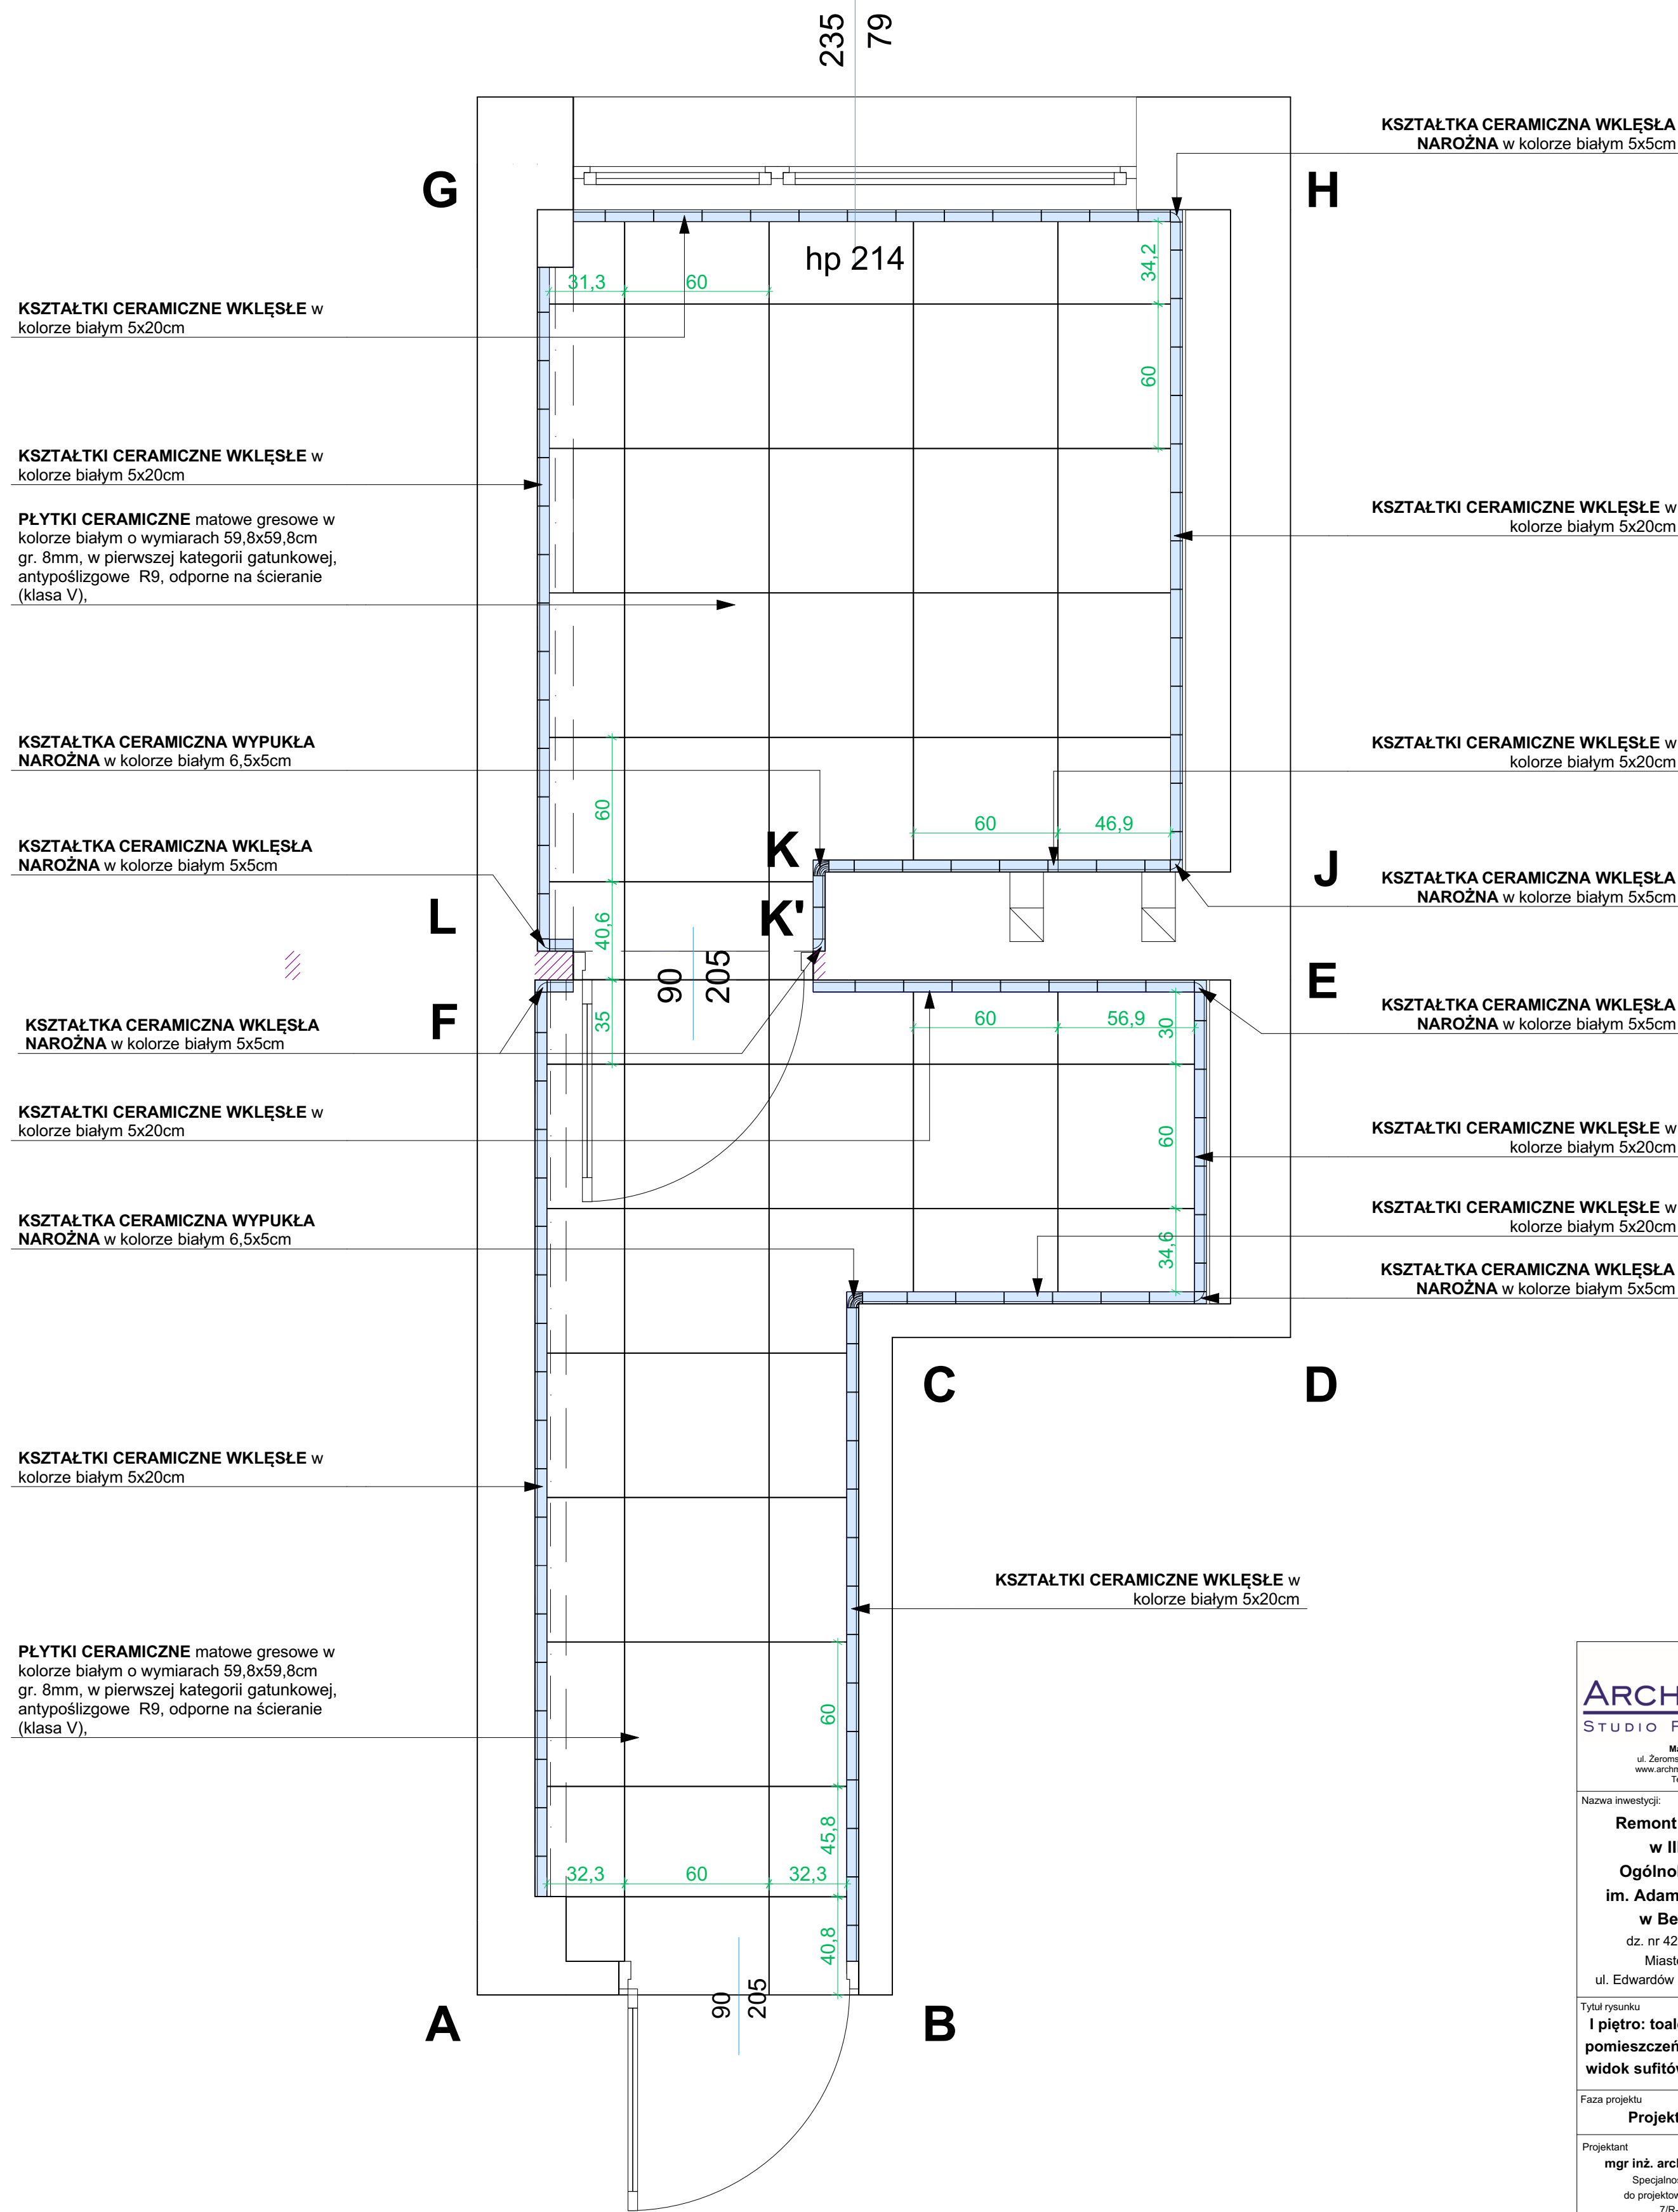

UWAGA: WSZELKIE PODANE W PROJEKCIE WYMIARY NALEŻY ZWERYFIKOWAĆ W NATURZE.



ARCHMK STUDIO PROJEKTOWE Marek Karolczyk ul. Żeromskiego 74, 97-425 Żelów www.archmk.eu biuro@archmk.eu Tel. 604 985 908	
Nazwa inwestycji: Remont sanitariatów w III Liceum Ogólnokształcącym im. Adama Mickiewicza w Bełchatowie dz. nr 420/3 obręb 0012 Miasto Bełchatów ul. Edwardów 5, 97-400 Bełchatów	
Tytuł rysunku I piętro: toaleta damska - wizualizacje cz. 1	
Faza projektu Projekt techniczny	
Projektant mgr inż. arch. Marek Karolczyk Specjalność architektoniczna do projektowania bez ograniczeń 7/R-128/LOIA/07	Data: kwiecień 2025
Asystent projektanta mgr inż. Marta Pniewska	
Skala rysunku	
Nr arkusza A.14	



ARCH MK
STUDIO PROJEKTOWE

Marek Karolczyk
ul. Zeromskiego 74, 97-425 Żelów
www.archmk.eu biuro@archmk.eu
Tel. 604 985 908

Nazwa inwestycji:
**Remont sanitariatów
w III Liceum
Ogólnokształcącym
im. Adama Mickiewicza
w Bełchatowie**
dz. nr 420/3 obręb 0012
Miasto Bełchatów
ul. Edwardów 5, 97-400 Bełchatów

Tytuł rysunku
**I piętro: toaleta damska -
wizualizacje cz. 2**

Faza projektu
Projekt techniczny


Projektant Data: kwiecień 2025
mgr inż. arch. Marek Karolczyk
Specjalność architektoniczna
do projektowania bez ograniczeń
7/R-128/L.OIA/07

Asystent projektanta
mgr inż. Marta Pniewska


Skala rysunku

Nr arkusza
A.15

I PIĘTRO: TOALETA MĘSKA
- PLANOWANE ROZBIÓRKI

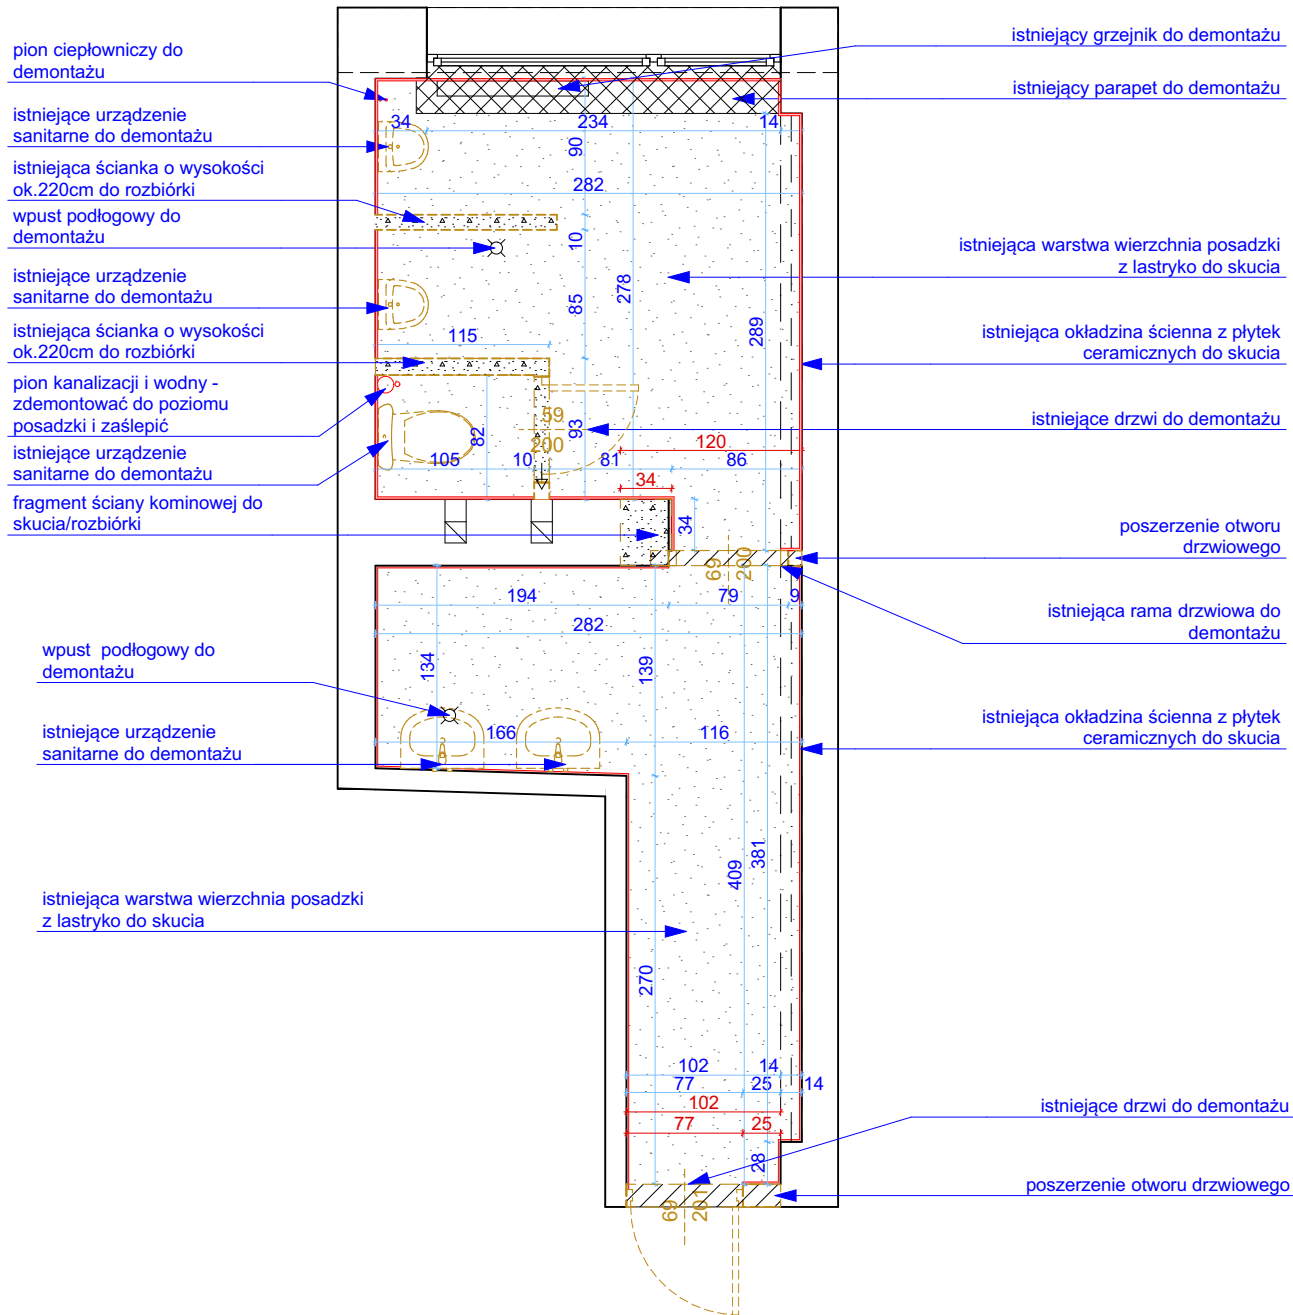

I PIĘTRO: TOALETA MĘSKA
- INWENTARYZACJA

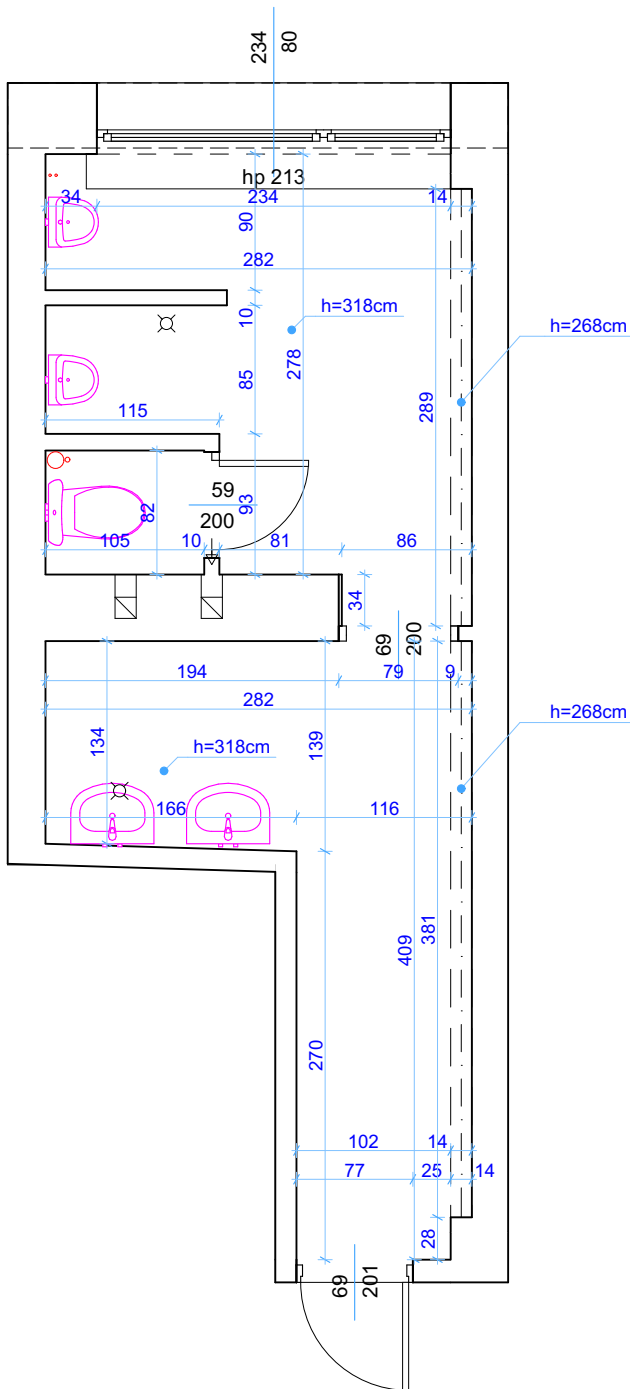

ARCH MK
STUDIO PROJEKTOWE

Marek Karolczyk
ul. Żeromskiego 74, 97-425 Żelów
www.archmk.eu biuro@archmk.eu
Tel. 604 985 908

Nazwa inwestycji:

**Remont sanitariatów
w III Liceum
Ogólnokształcącym
im. Adama Mickiewicza
w Bełchatowie**

dz. nr 420/3 obręb 0012
Miasto Bełchatów
ul. Edwardów 5, 97-400 Bełchatów

Tytuł rysunku

**I piętro: toaleta męska -
inventaryzacja, planowane
rozbiórki**

Faza projektu

Projekt techniczny

Projektant Data: kwiecień 2025

mgr inż. arch. Marek Karolczyk
Specjalność architektoniczna
do projektowania bez ograniczeń
7/R-128/LOIA/07

Asystent projektanta

mgr inż. Marta Pniewska

Skala rysunku

1:50

Nr arkusza

A.16

The floor plan shows a bathroom with the following dimensions and specifications:

- Overall Dimensions:** 205 cm (width) x 210 cm (depth).
- Room Features:**
 - Door:** Located at the bottom right, opening outwards. Dimensions: 90 cm width, 205 cm height.
 - Windows:** Two windows are shown, one on the left wall and one on the right wall. Dimensions: 90 cm width, 210 cm height.
 - Stairs:** A set of stairs is located in the center of the room, leading up.
 - Shower Area:** Located in the top right corner, with a glass partition. Dimensions: 90 cm width, 210 cm height.
 - Toilet:** Located in the bottom right corner, with a glass partition. Dimensions: 90 cm width, 210 cm height.
 - Bathtub:** Located in the top left corner, with a glass partition. Dimensions: 90 cm width, 210 cm height.
- Material Specifications:**
 - KSZTAŁTKA CERAMICZNA WKŁĘŚŁA NAROŻNA w kolorze białym 5x5cm** (White ceramic corner tile 5x5cm).
 - KSZTAŁTKI CERAMICZNE WKŁĘŚŁE w kolorze białym 5x20cm** (White ceramic wall tile 5x20cm).
 - KSZTAŁTKA CERAMICZNA WYPUKŁA NAROŻNA w kolorze białym 6,5x5cm** (White ceramic raised corner tile 6.5x5cm).
 - WPŁAST PODŁOGOWY** (Floor tile).
 - PLYTKI CERAMICZNE** (Ceramic tiles).

FARBA EMULSYJNA LATEKSOWA w kolorze jasnozielonym (płaskowym) zbliżonym do RAL 130 90 10

H

J'

J

E

D

C

B

H stropu: 318 cm

H sfitu podwieszanego: 280 cm

AW2 M1

K'

K

AW2 M1

EW1

spód podłogi: 268cm

spód podłogi: 268cm

LEGENDA:

50m³/h
125

zawór wywiewny Ø125

wentylator kanałowy z regulatorem obrotów i programatorem czasowym; praca ciągła w godzinach użytkowania obiektu; poza godzinami użytkowania - przewietrzanie okresowe

oprawa typu downlight do zabudowy w sufitach podwieszanych o stopniu szczelności IP44 na źródła światła LED, montaż w suficie, kolor oprawy biała

oprawa awaryjna antypaniczna

oprawa awaryjna - ewakuacyjna, kierunkowa

Zabudowa stelaża z PŁYT GKBI do pełnej wysokości;

KABINA WC:

- wysokość całkowita 203cm, prześwit nad posadzką do 15cm,
- wandaloo- i wilgocioodporna wykonana z wysokociśnieniowego laminatu kompaktowego HPL,
- wierzchnia warstwa powłoka melaminowa kolor beżowy zbliżony do RAL 090 90 30,
- głęboka oprawa wszystkich krawędzi płyt profilami aluminiowymi,
- zawiasy aluminiowe z rdzeniem stalowym, samodomykacz grawitacyjny, pochwyty oraz zasuwu umożliwiające zamykanie od środka

PRZEGRODA PISUAROWA WISZĄCA:

- wandaloo- i wilgocioodporna, wykonana z wysokociśnieniowego laminatu kompaktowego HPL
- wierzchnia warstwa powłoka melaminowa w kolorze ciemnozielonym zbliżonym do RAL 130 30 20
- wymiary 40x50cm; przegroda zawieszona na wysokości min. 30cm

PÓŁKA ŚCIENNA ze stali nierdzewnej, malowana proszkowo na biały kolor, wymiary: dł. 60cm x szer. 11cm x wys. 5cm

ZABUDOWA Z PŁYT GKBI do wysokości sufitu podwieszanego

BLAT Z KONGLOMERATU o wymiarach: 132x55cm w kolorze białym, gr. 3cm montowany na stalowej konstrukcji wsporczej mocowanej do ściany (murawanej)

LUSTRO WKLEJANE w powierzchnię płytek ceramicznych; wymiary lustra szer. 121 x wys. 99cm; wokół lustra listwa LED szer. 1cm

PÓŁKA ŚCIENNA ze stali nierdzewnej, malowana proszkowo na biały kolor, wymiary: dł. 60cm x szer. 11cm x wys. 5cm

LEGENDA:

- projektowany pion instalacji kanalizacji san. ○
- termostatyczny mieszacz c.w.u. 1/2" w skrzynce rewizyjnej 25x20cm w ścianie KS3
- wpusł podłogowy TM
- gniazdo 230V pt. IP44
- wyłącznik 1-biegownic pt. IP-44

MATERIAŁY:

- Dm - dozownik mydła ze stali nierdzewnej, zamykany na kluczyk
- G - grzejnik zaworowy ocnikowany 22kV 600/800 moc 900W
- Ksp - kosz wiszący na reżce papierowe 20l, stal nierdzewna
- M - zestaw WC kompakt ceramiczny z odpływem poziomym i deską sedesową z tworzywa w kolorze białym
- Ppt - pojemnik na papier toaletowy (sr.23cm), ze stali nierdzewnej, zamykany na kluczyk,
- Prp - pojemnik na reżce pojedyncze papierowe, ze stali nierdzewnej, zamykany na kluczyk,
- Prs - przycisk spłukujący biały
- Ps - pisuar wiszący ceramiczny
- Szt - osłona dla toalety, wykonana ze stali nierdzewnej
- Um - umywalka wisząca, stal nierdzewna
- Zw - zawieszak na ręcznik, stal nierdzewna

Wykonanie nowego NADPROŻA



ARCH i MK
STUDIO PROJEKTOWE

Marek Karolczyński
ul. Żwirki i Wigury 11A, 01-651 Warszawa
tel. 22 634 42 10, 22 634 42 11, 22 634 42 12
tel. 504 986 025

Nazwa inwestycji: **Remont sanitariatów
w III Liceum
Ogólnokształcącym
im. Adama Mickiewicza
w Belchatowie**
dz. nr 420/3 obręb 0012
Miejsko Belchatów
ul. Edwardów 5, 97-400 Belchatów

Tytuł rysunku: **I piętro: toaleta męska - rzut
pomieszczeń, widok posadzi,
widok sufitów podwieszanych**










Faza projektu: **Projekt techniczny**

Projektant: **mgr inż. arch. Marek Karolczyński** Data: **kawsten 2005**
Specjalność architektoniczna:
do projektowania bez ograniczeń
w dziedzinie architektury

Asystent projektanta: **mgr inż. Maria Pilewska**

Skala rysunku: **1:20**

Nr arkusza: **A.17**

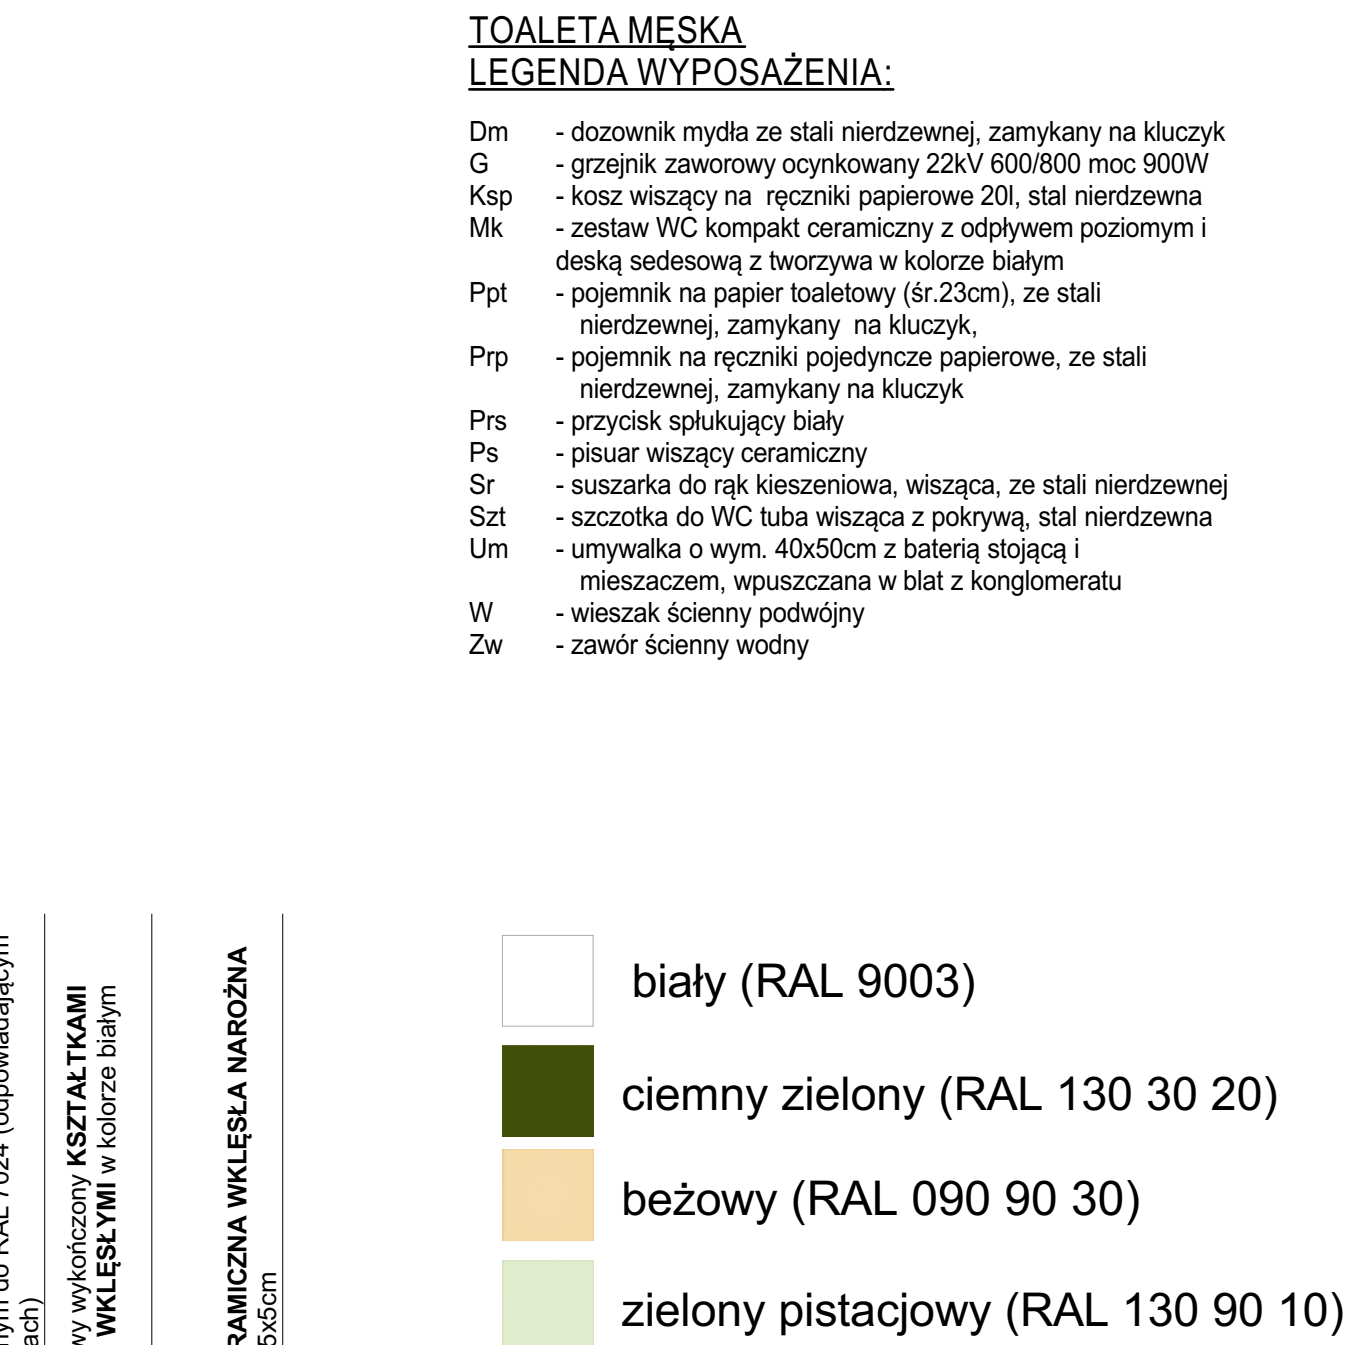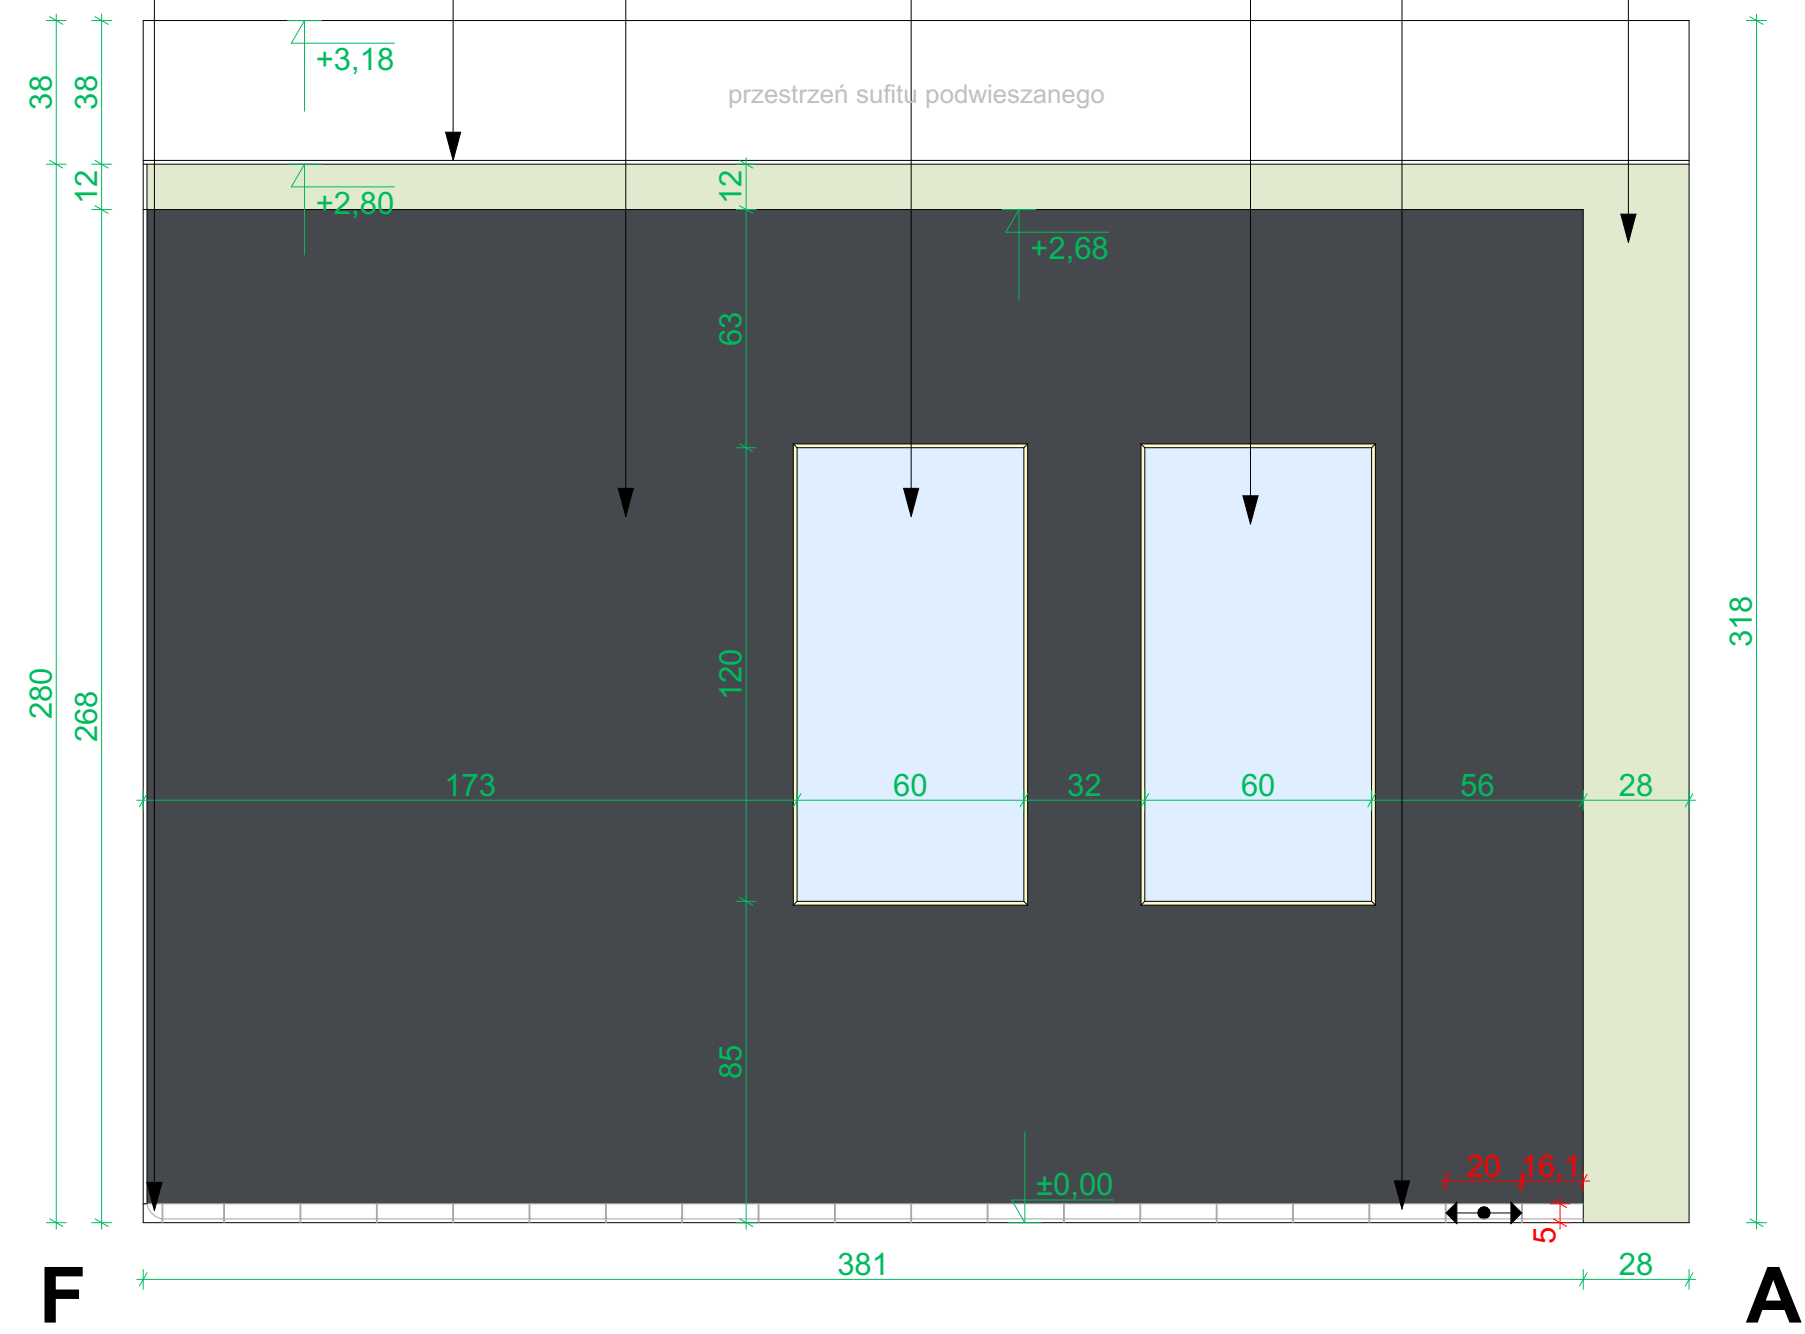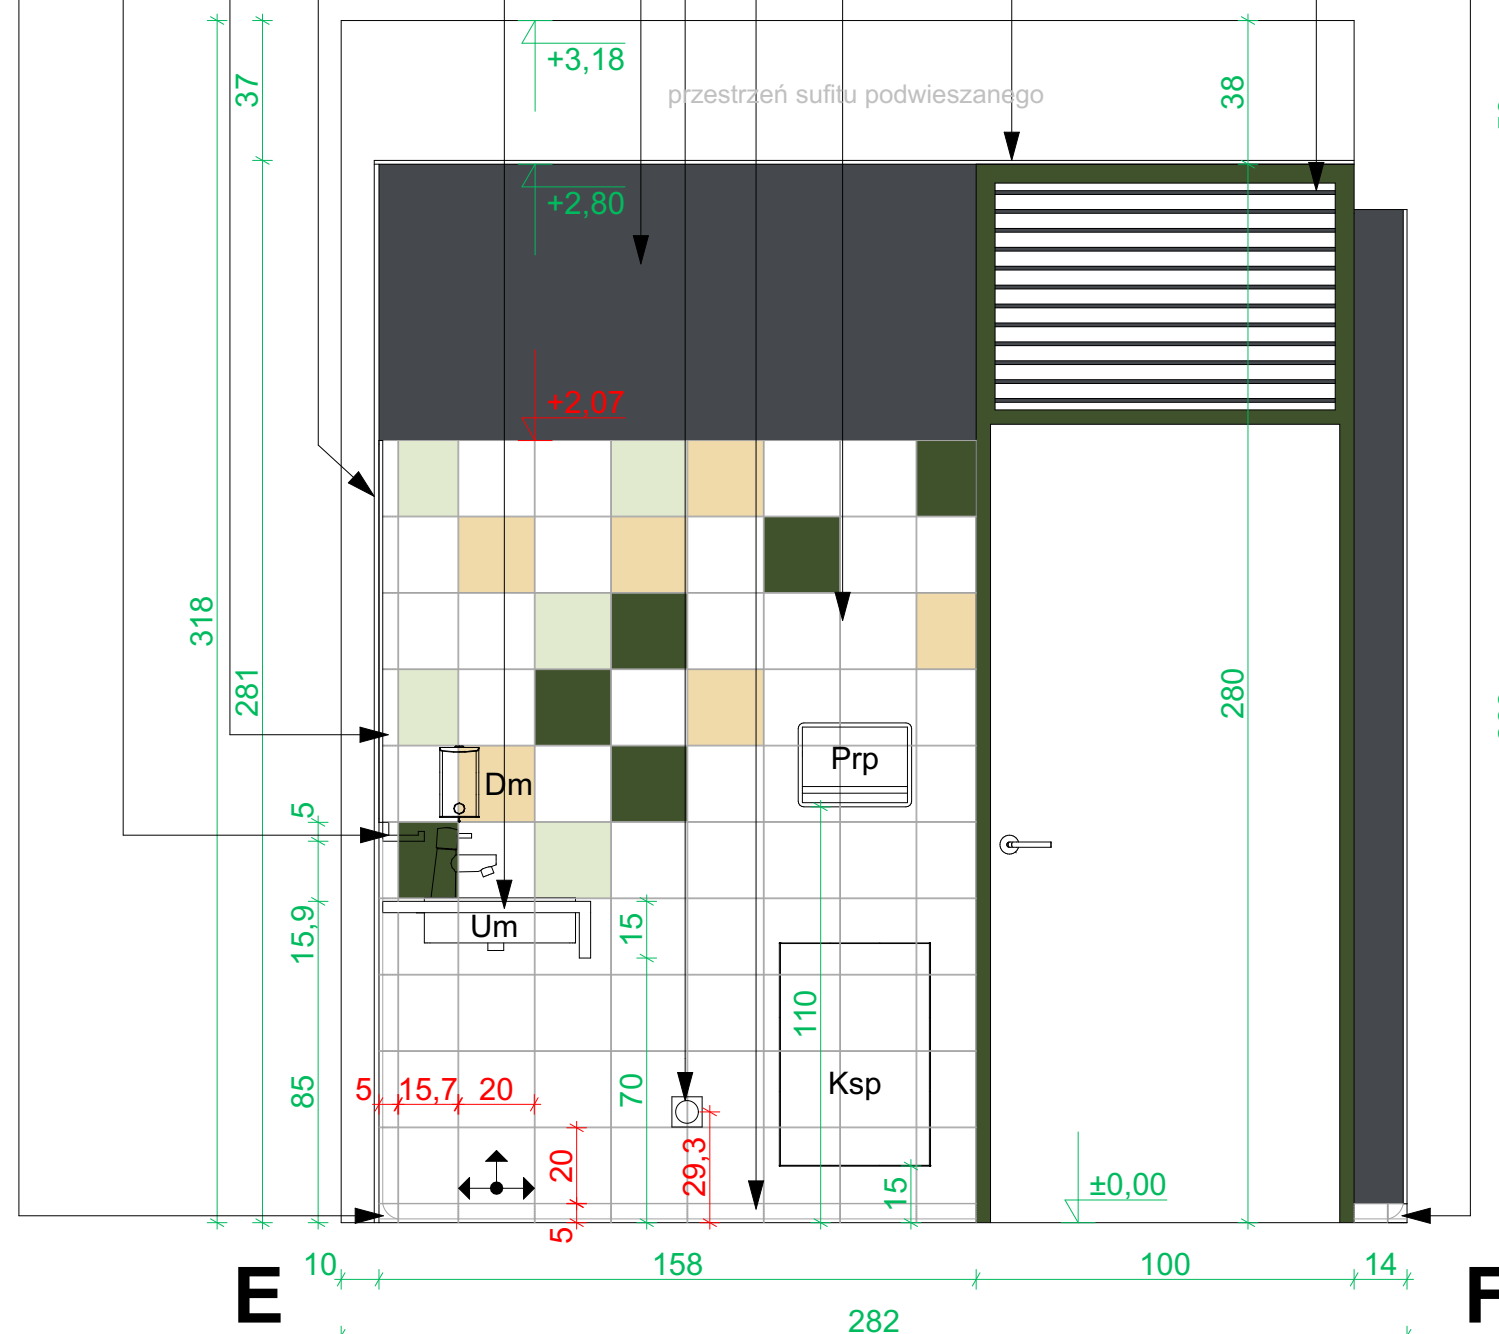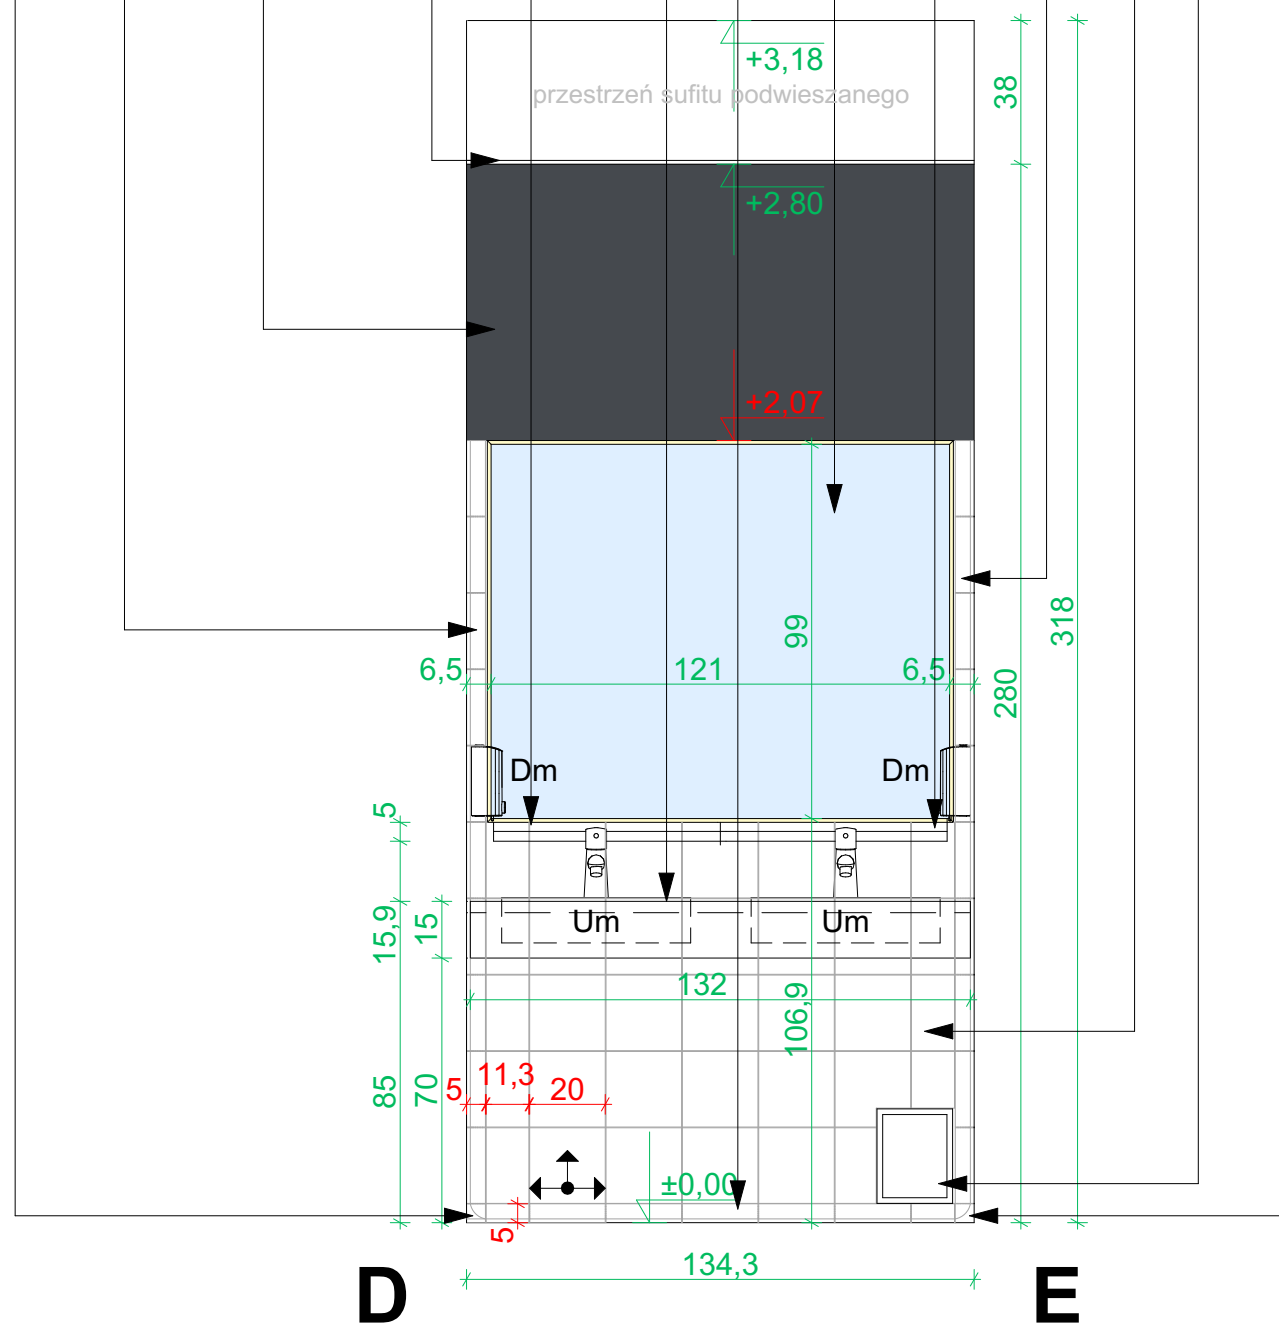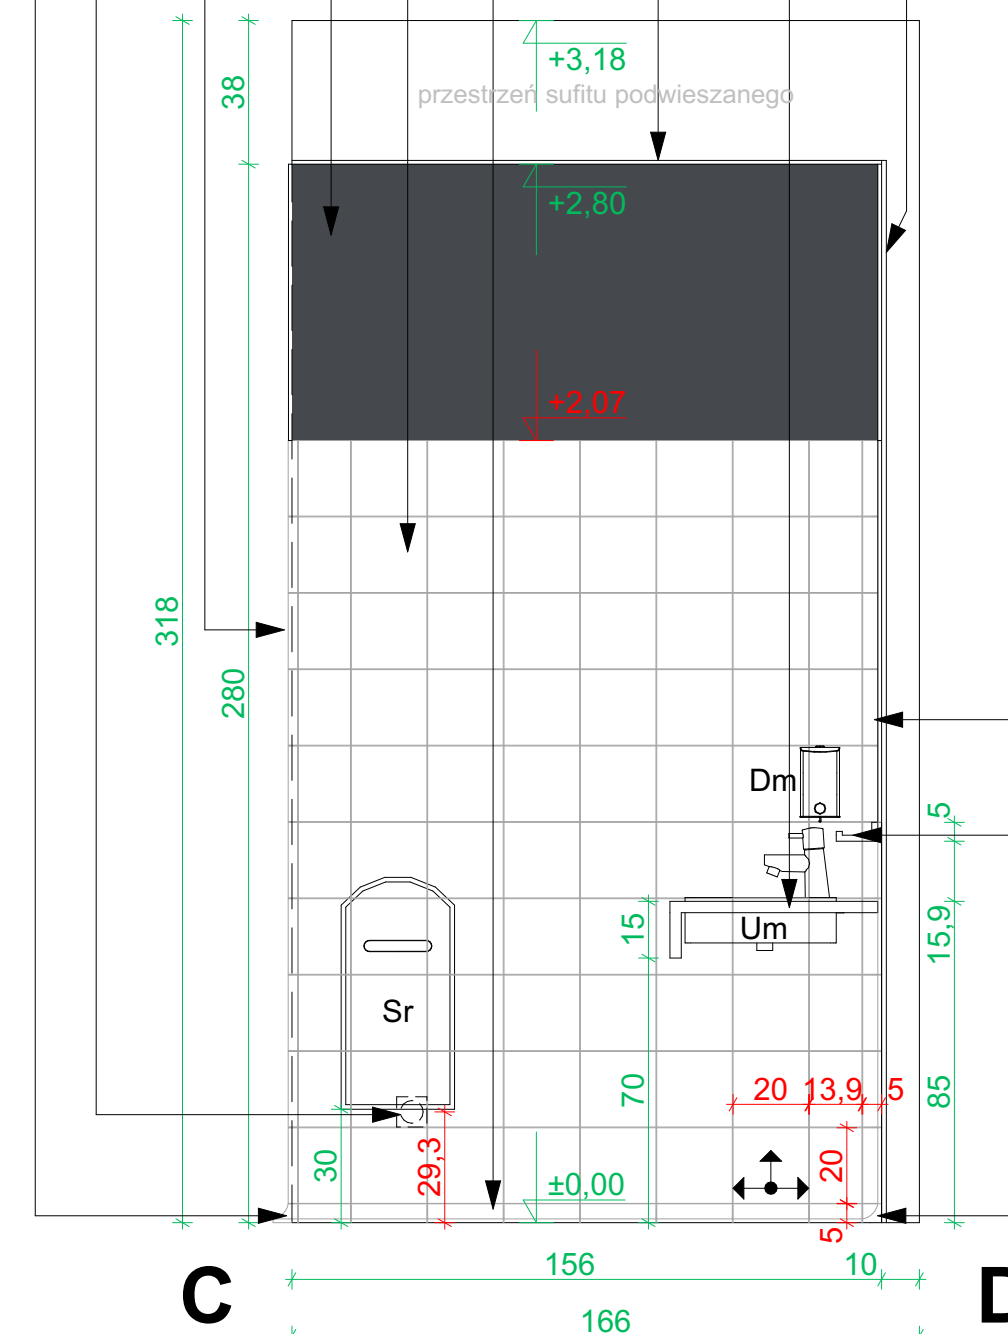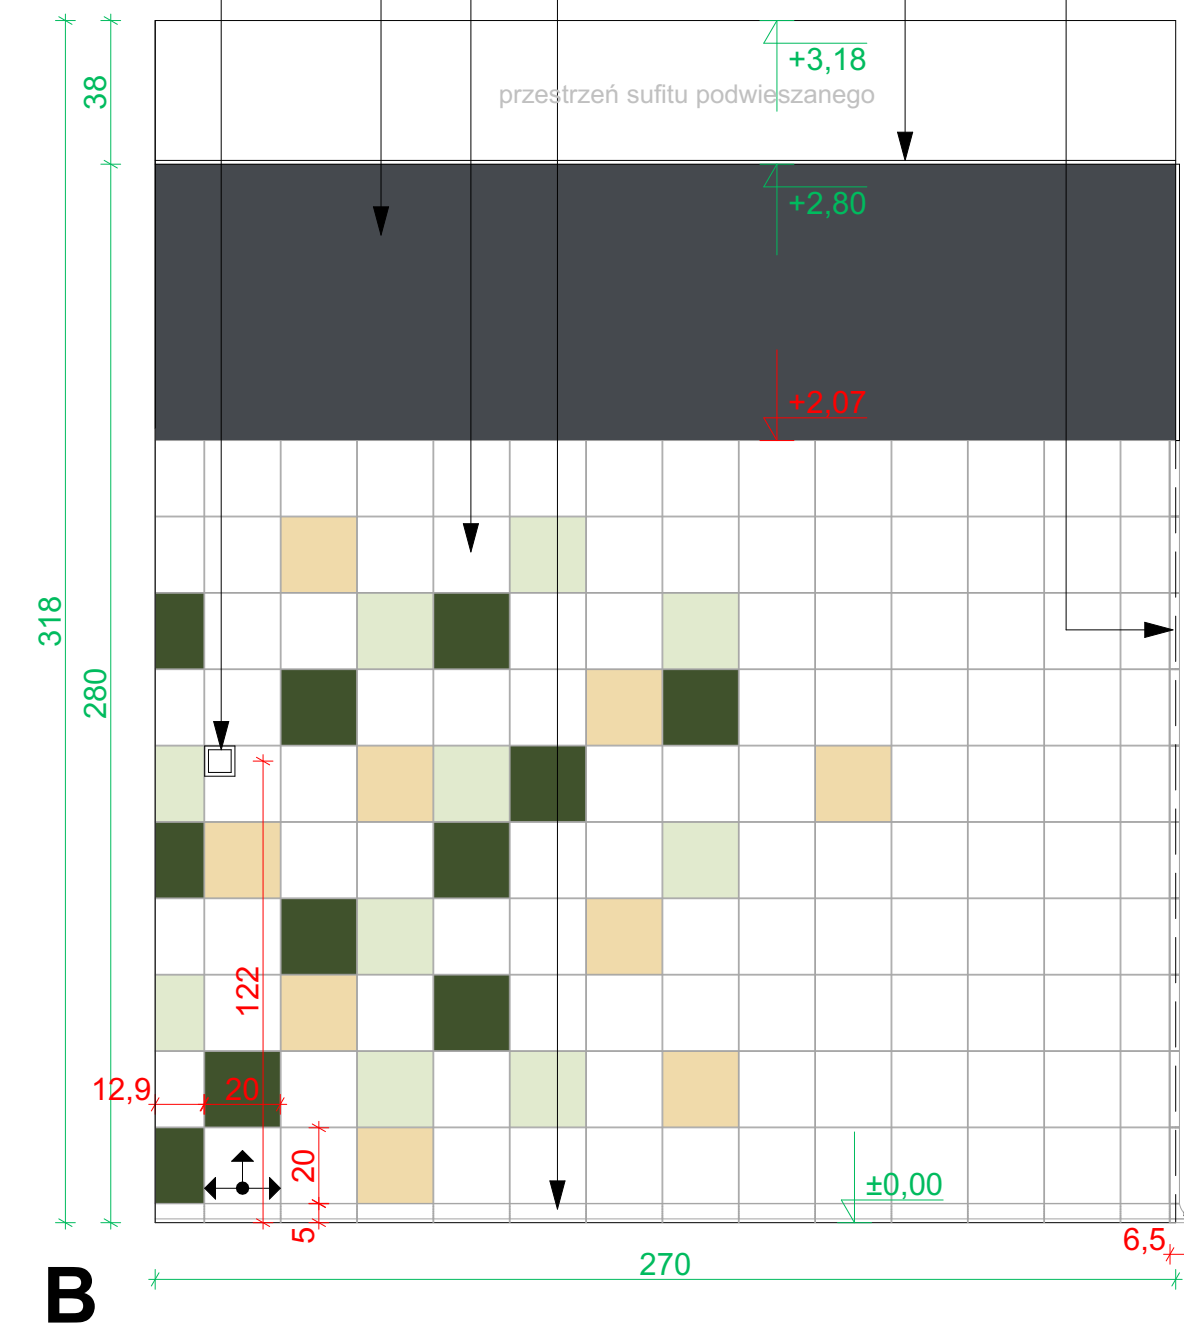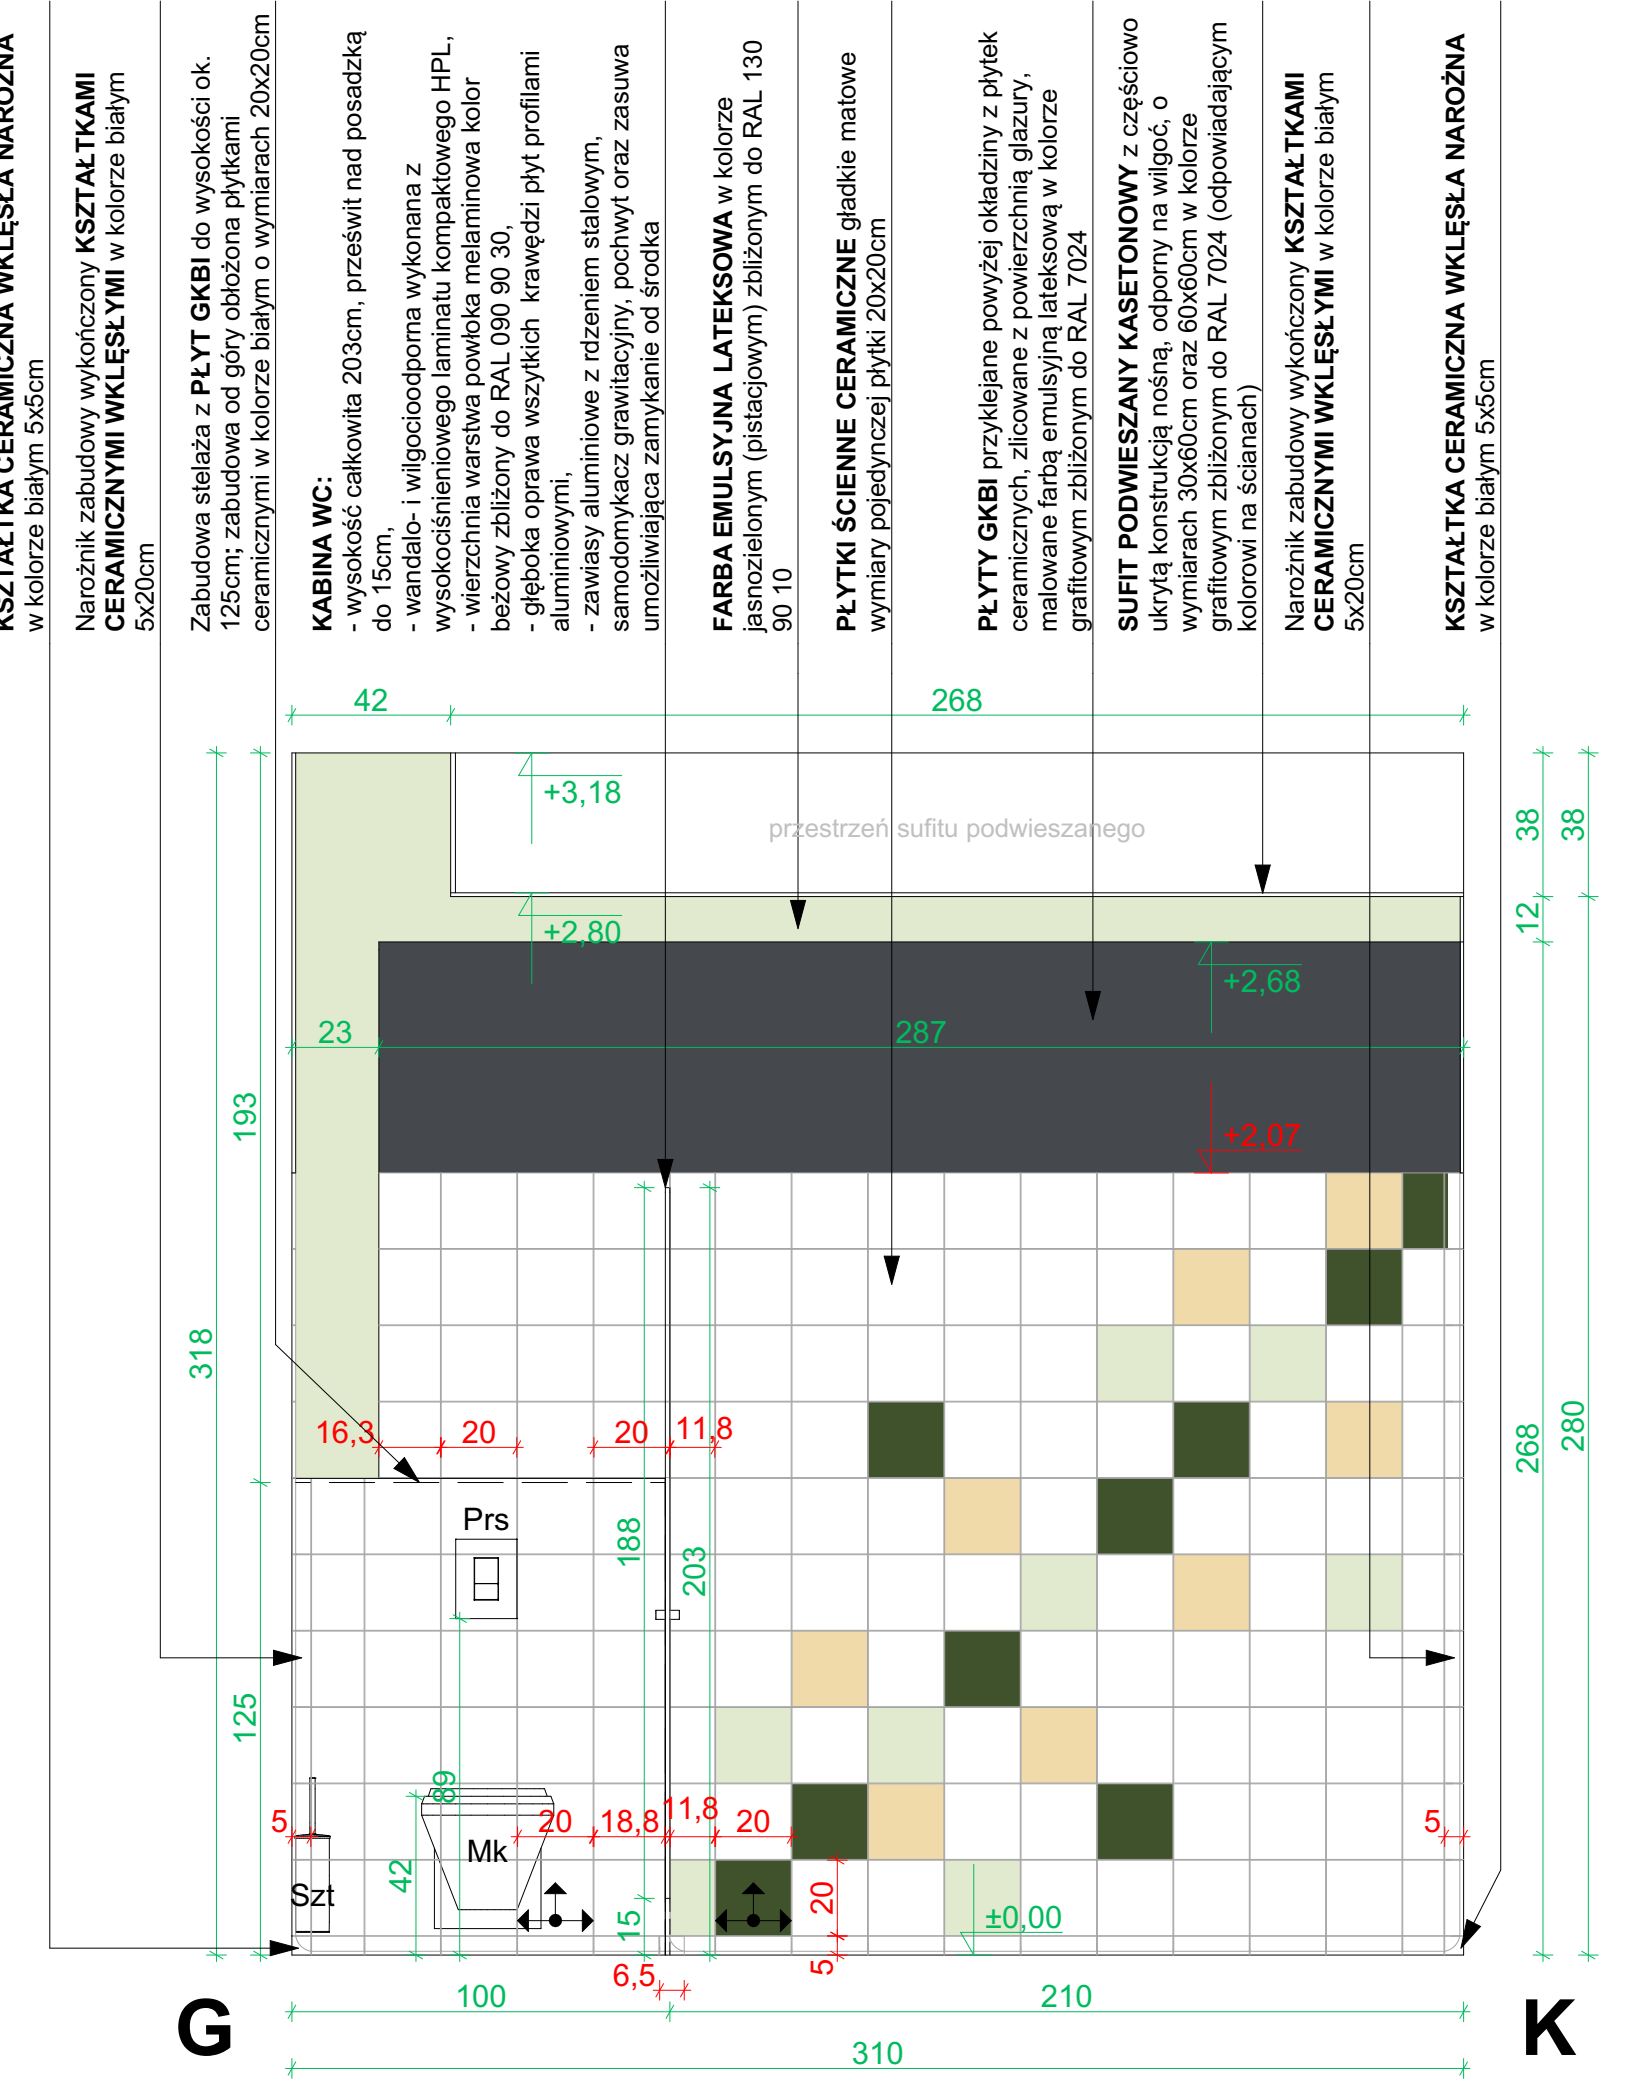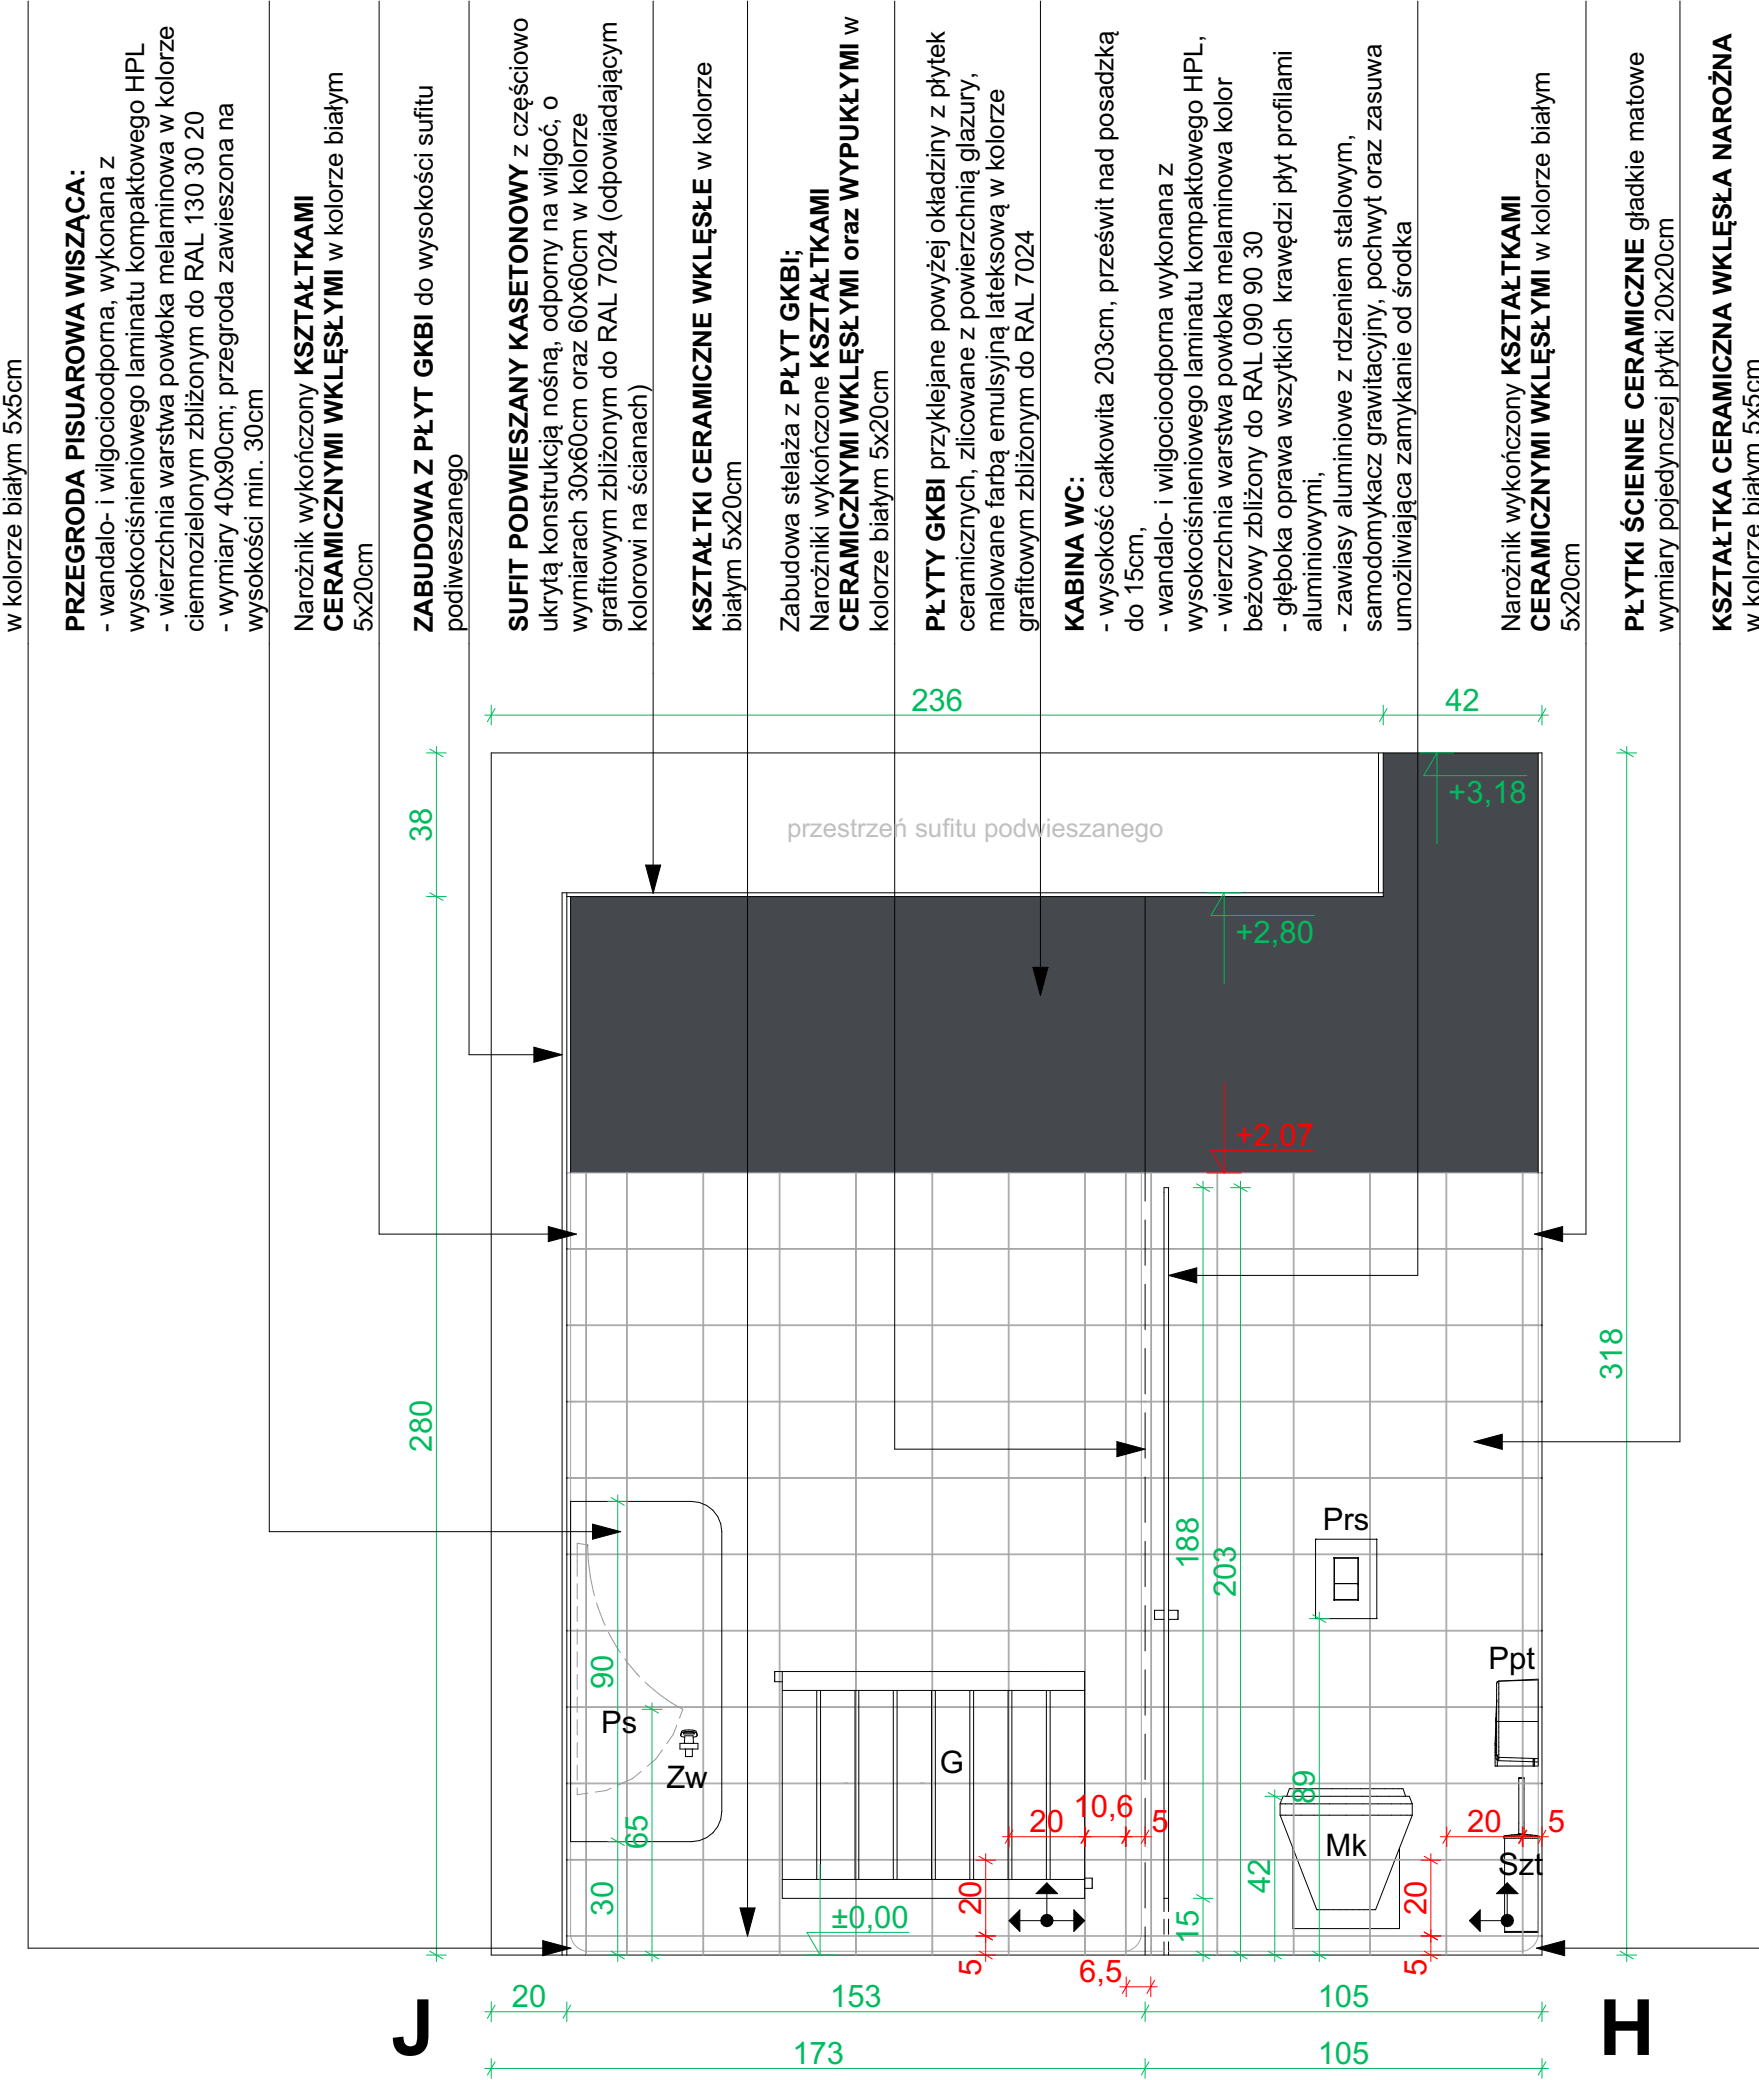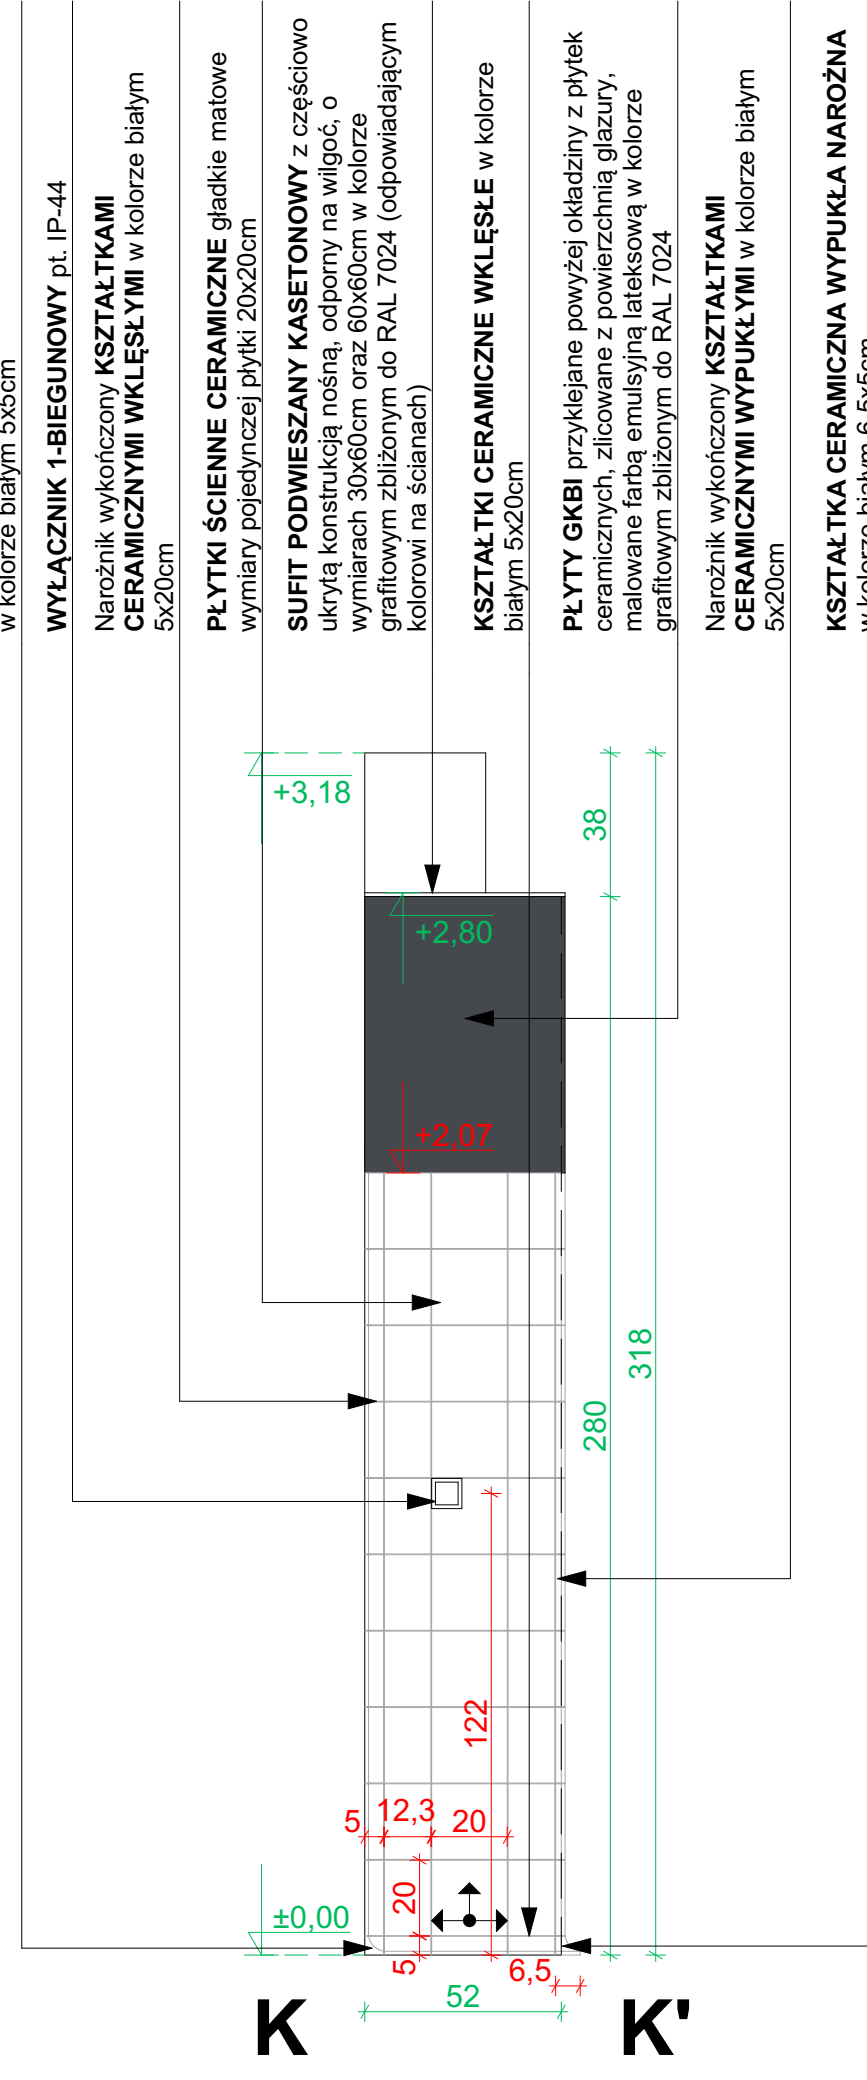



ARCHMKSTUDIO PROJEKTOWE Marek Karolczyk ul. Żeromskiego 74, 97-425 Żelów www.archmk.eu biuro@archmk.eu Tel. 604 985 908	
Nazwa inwestycji: Remont sanitariatów w III Liceum Ogólnokształcącym im. Adama Mickiewicza w Bełchatowie dz. nr 420/3 obręb 0012 Miasto Bełchatów ul. Edwardów 5, 97-400 Bełchatów	
Tytuł rysunku I piętro: toaleta męska - wizualizacje cz. 1	
Faza projektu Projekt techniczny	
Projektant mgr inż. arch. Marek Karolczyk Specjalność architektoniczna do projektowania bez ograniczeń 7/R-128/ŁOIA/07	Data: kwiecień 2025
Asystent projektanta mgr inż. Marta Pniewska	
Skala rysunku	
Nr arkusza A.19	



ARCHMK STUDIO PROJEKTOWE Marek Karolczyk ul. Żeromskiego 74, 97-425 Żelów www.archmk.eu biuro@archmk.eu Tel. 604 985 908	
Nazwa inwestycji: Remont sanitariatów w III Liceum Ogólnokształcącym im. Adama Mickiewicza w Bełchatowie dz. nr 420/3 obręb 0012 Miasto Bełchatów ul. Edwardów 5, 97-400 Bełchatów	
Tytuł rysunku I piętro: toaleta męska - wizualizacje cz. 2	
Faza projektu Projekt techniczny	
Projektant mgr inż. arch. Marek Karolczyk Specjalność architektoniczna do projektowania bez ograniczeń 7/R-128/L.OIA/07	Data: kwiecień 2025
Asystent projektanta mgr inż. Marta Pniewska	
Skala rysunku	
Nr arkusza A.20	

istniejący grzejnik do demontażu

istniejący parapet do demontażu

istniejące drzwi do demontażu

istniejąca ścianka o wysokości ok.220cm do rozbiórki

istniejąca warstwa wierzchnia posadzki z lastryko do skucia

istniejąca ścianka o wysokości ok.220cm do rozbiórki

istniejąca okładzina ścienna z płytek ceramicznych do skucia

istniejące drzwi do demontażu

poszerzenie otworu drzwiowego

istniejąca rama drzwiowa do demontażu

istniejąca warstwa wierzchnia posadzki z lastryko do skucia

poszerzenie otworu drzwiowego

istniejące drzwi do demontażu

istniejące urządzenie sanitarne do demontażu

istniejące drzwi do demontażu

istniejące urządzenie sanitarne do demontażu

pion kanalizacji i wodny - zdemontować do poziomu posadzki i zaślepić

istniejące urządzenie sanitarne do demontażu


część ściany kominowej do skucia/rozbiórki

wpuśt podłogowy do demontażu


istniejące urządzenie sanitarne do demontażu

istniejąca okładzina ścienna z płytek ceramicznych do skucia


RZUT POMIESZCZEŃ SANITARNYCH
DAMSKICH - II PIĘTRO

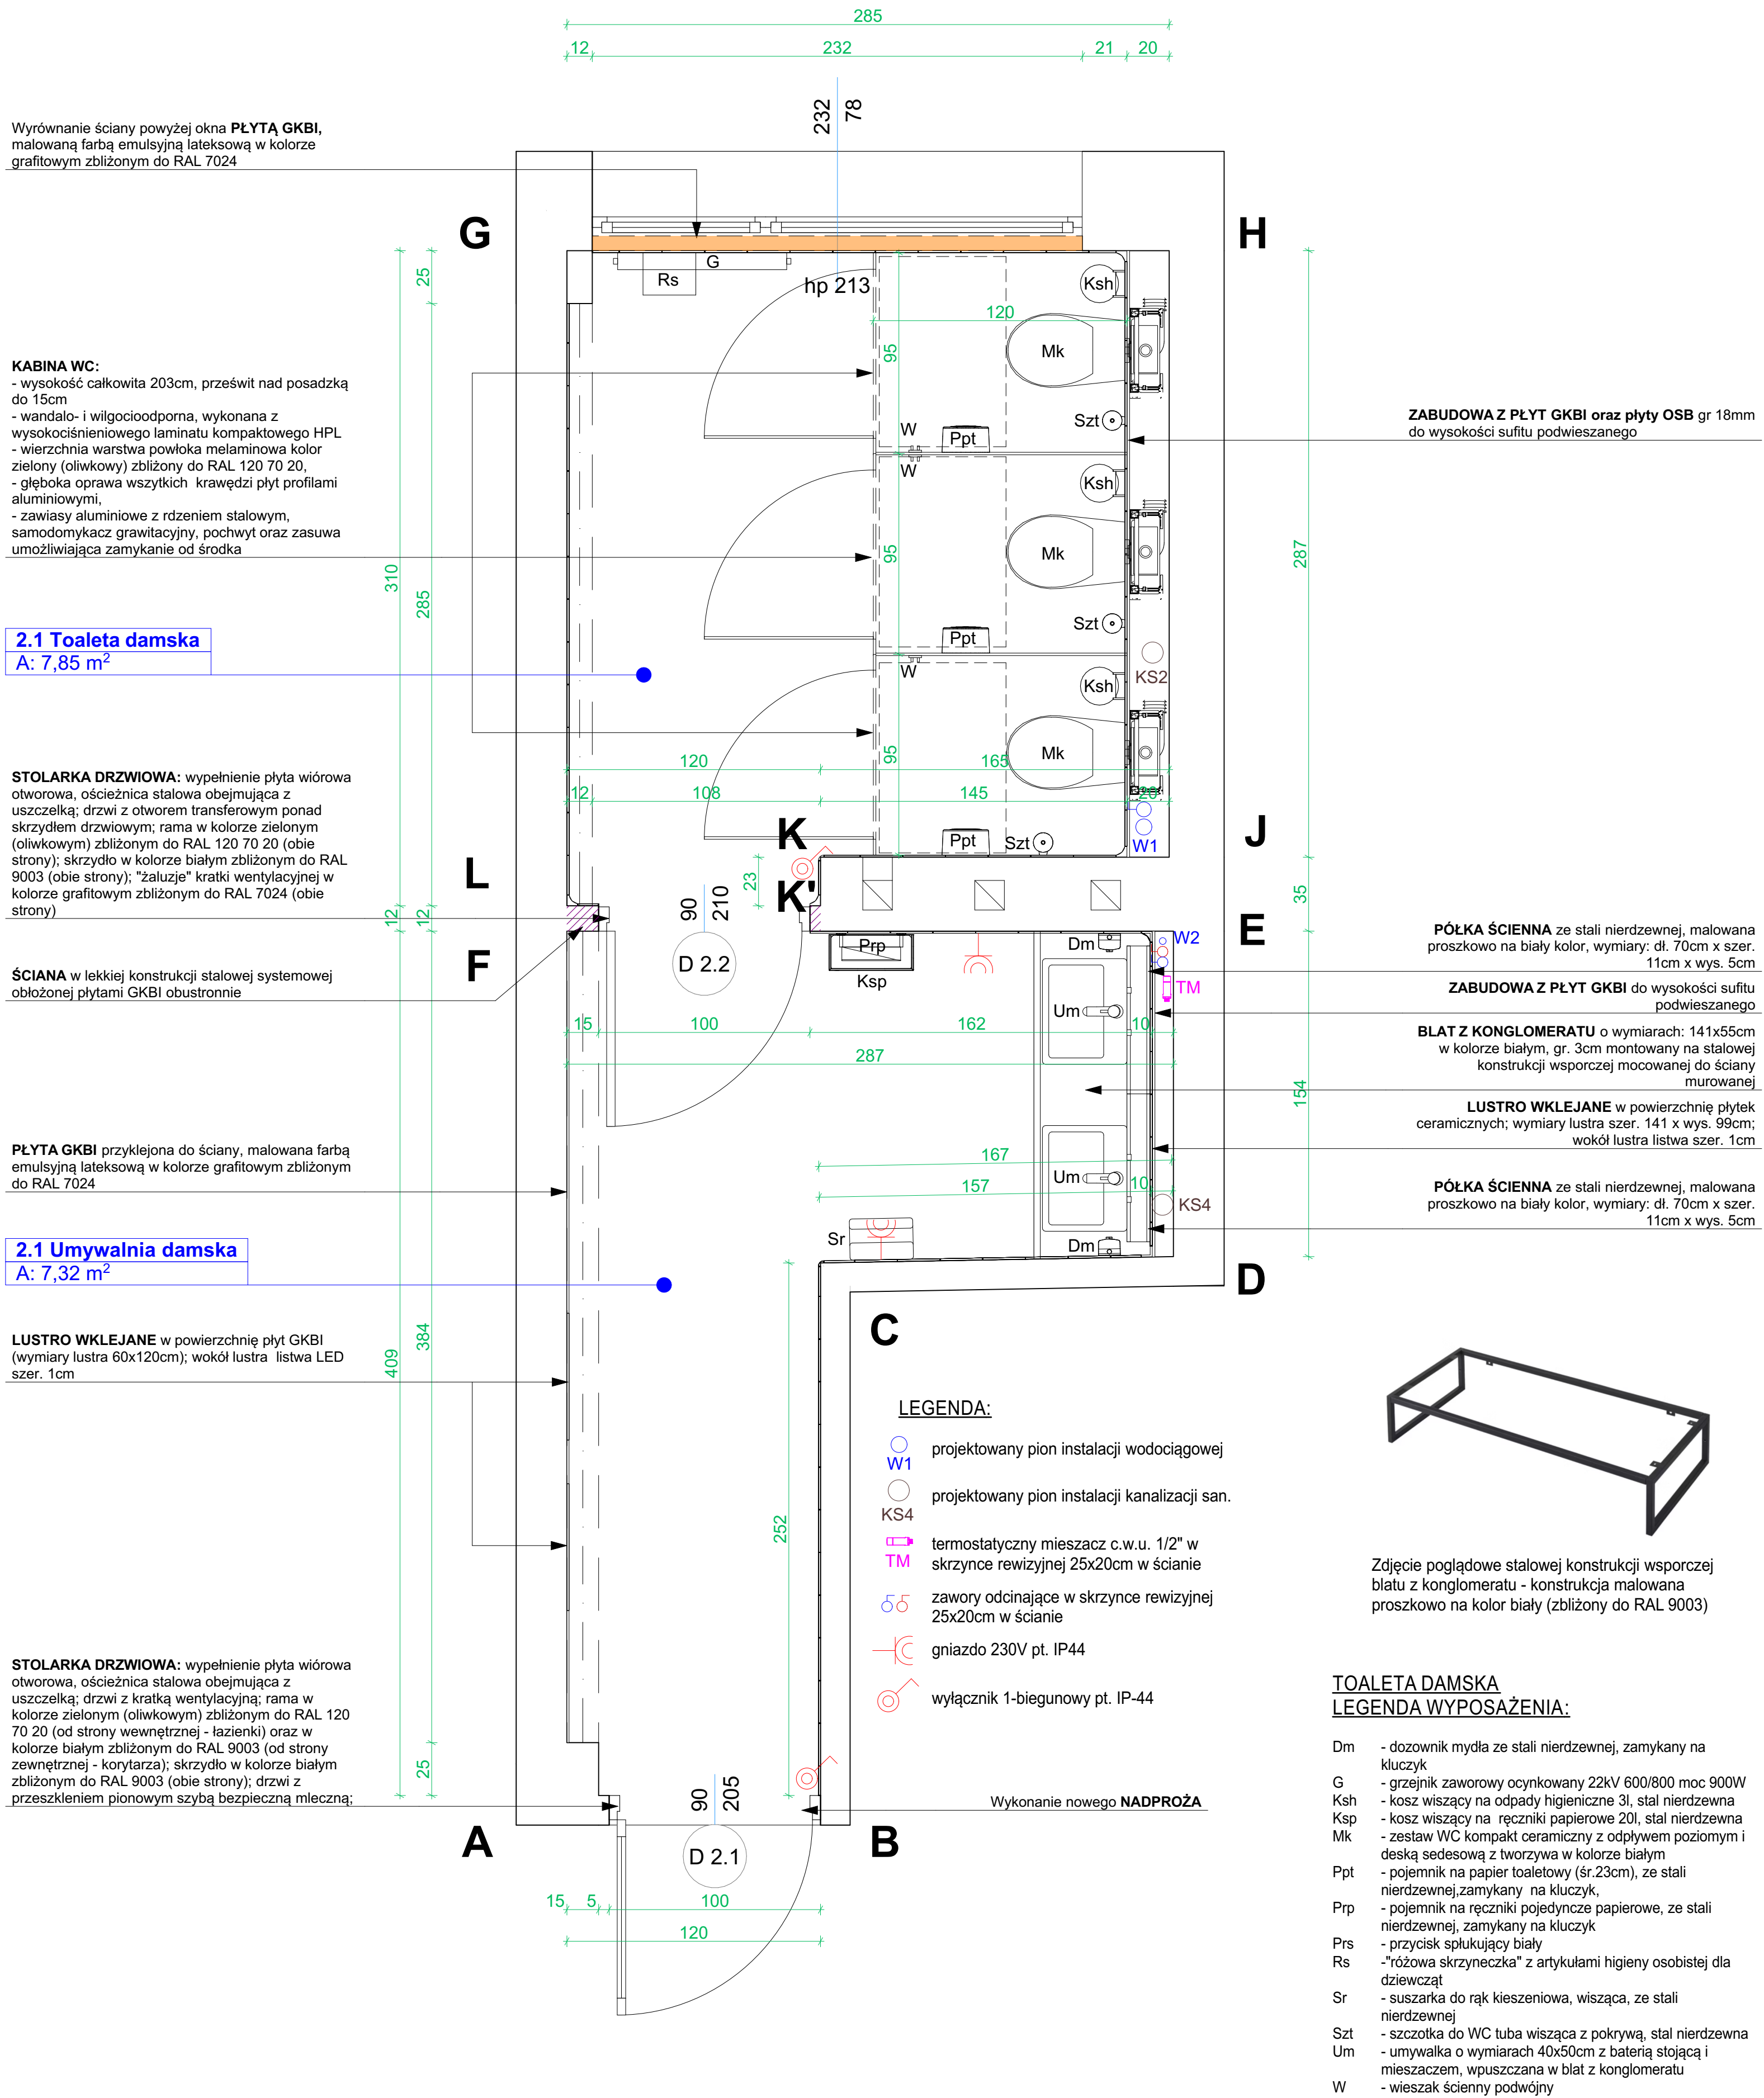

WIDOK SUFITU PODWIESZANEGO
KASETONOWEGO
60x60cm oraz 30x60cm

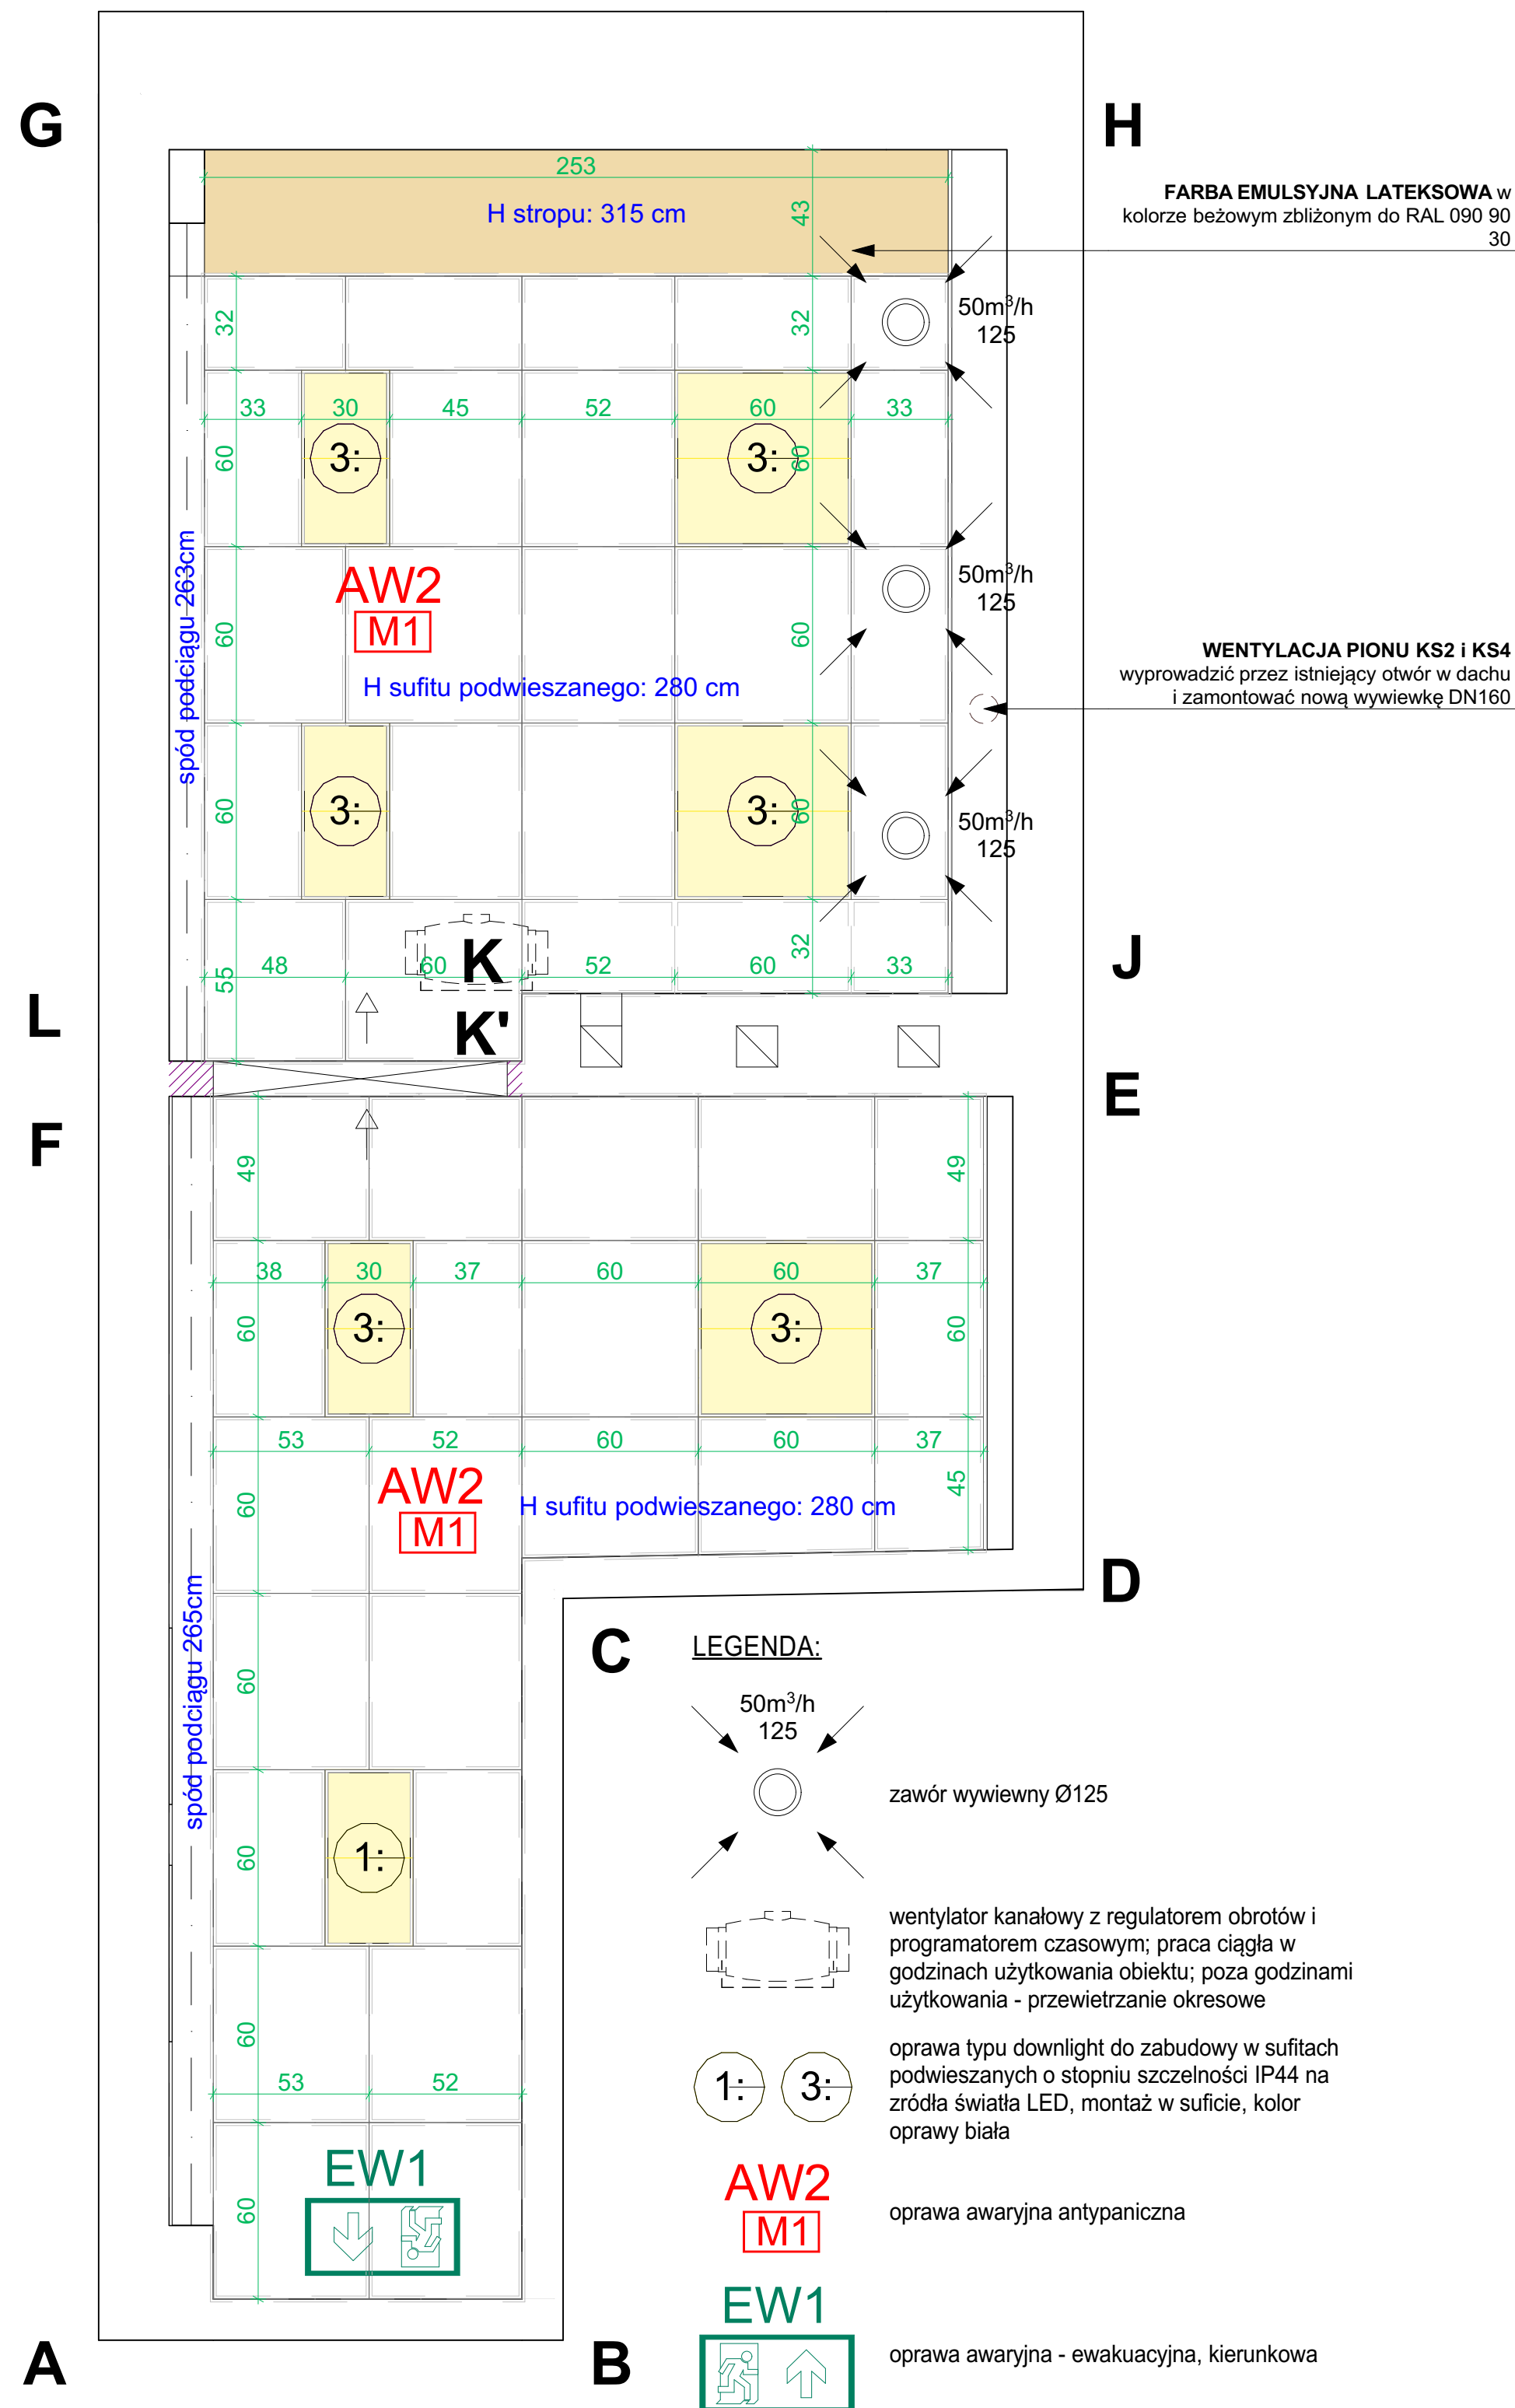

RZUT POSADZKI Z PŁYTEK CERAMICZNYCH
59,8x59,8cm

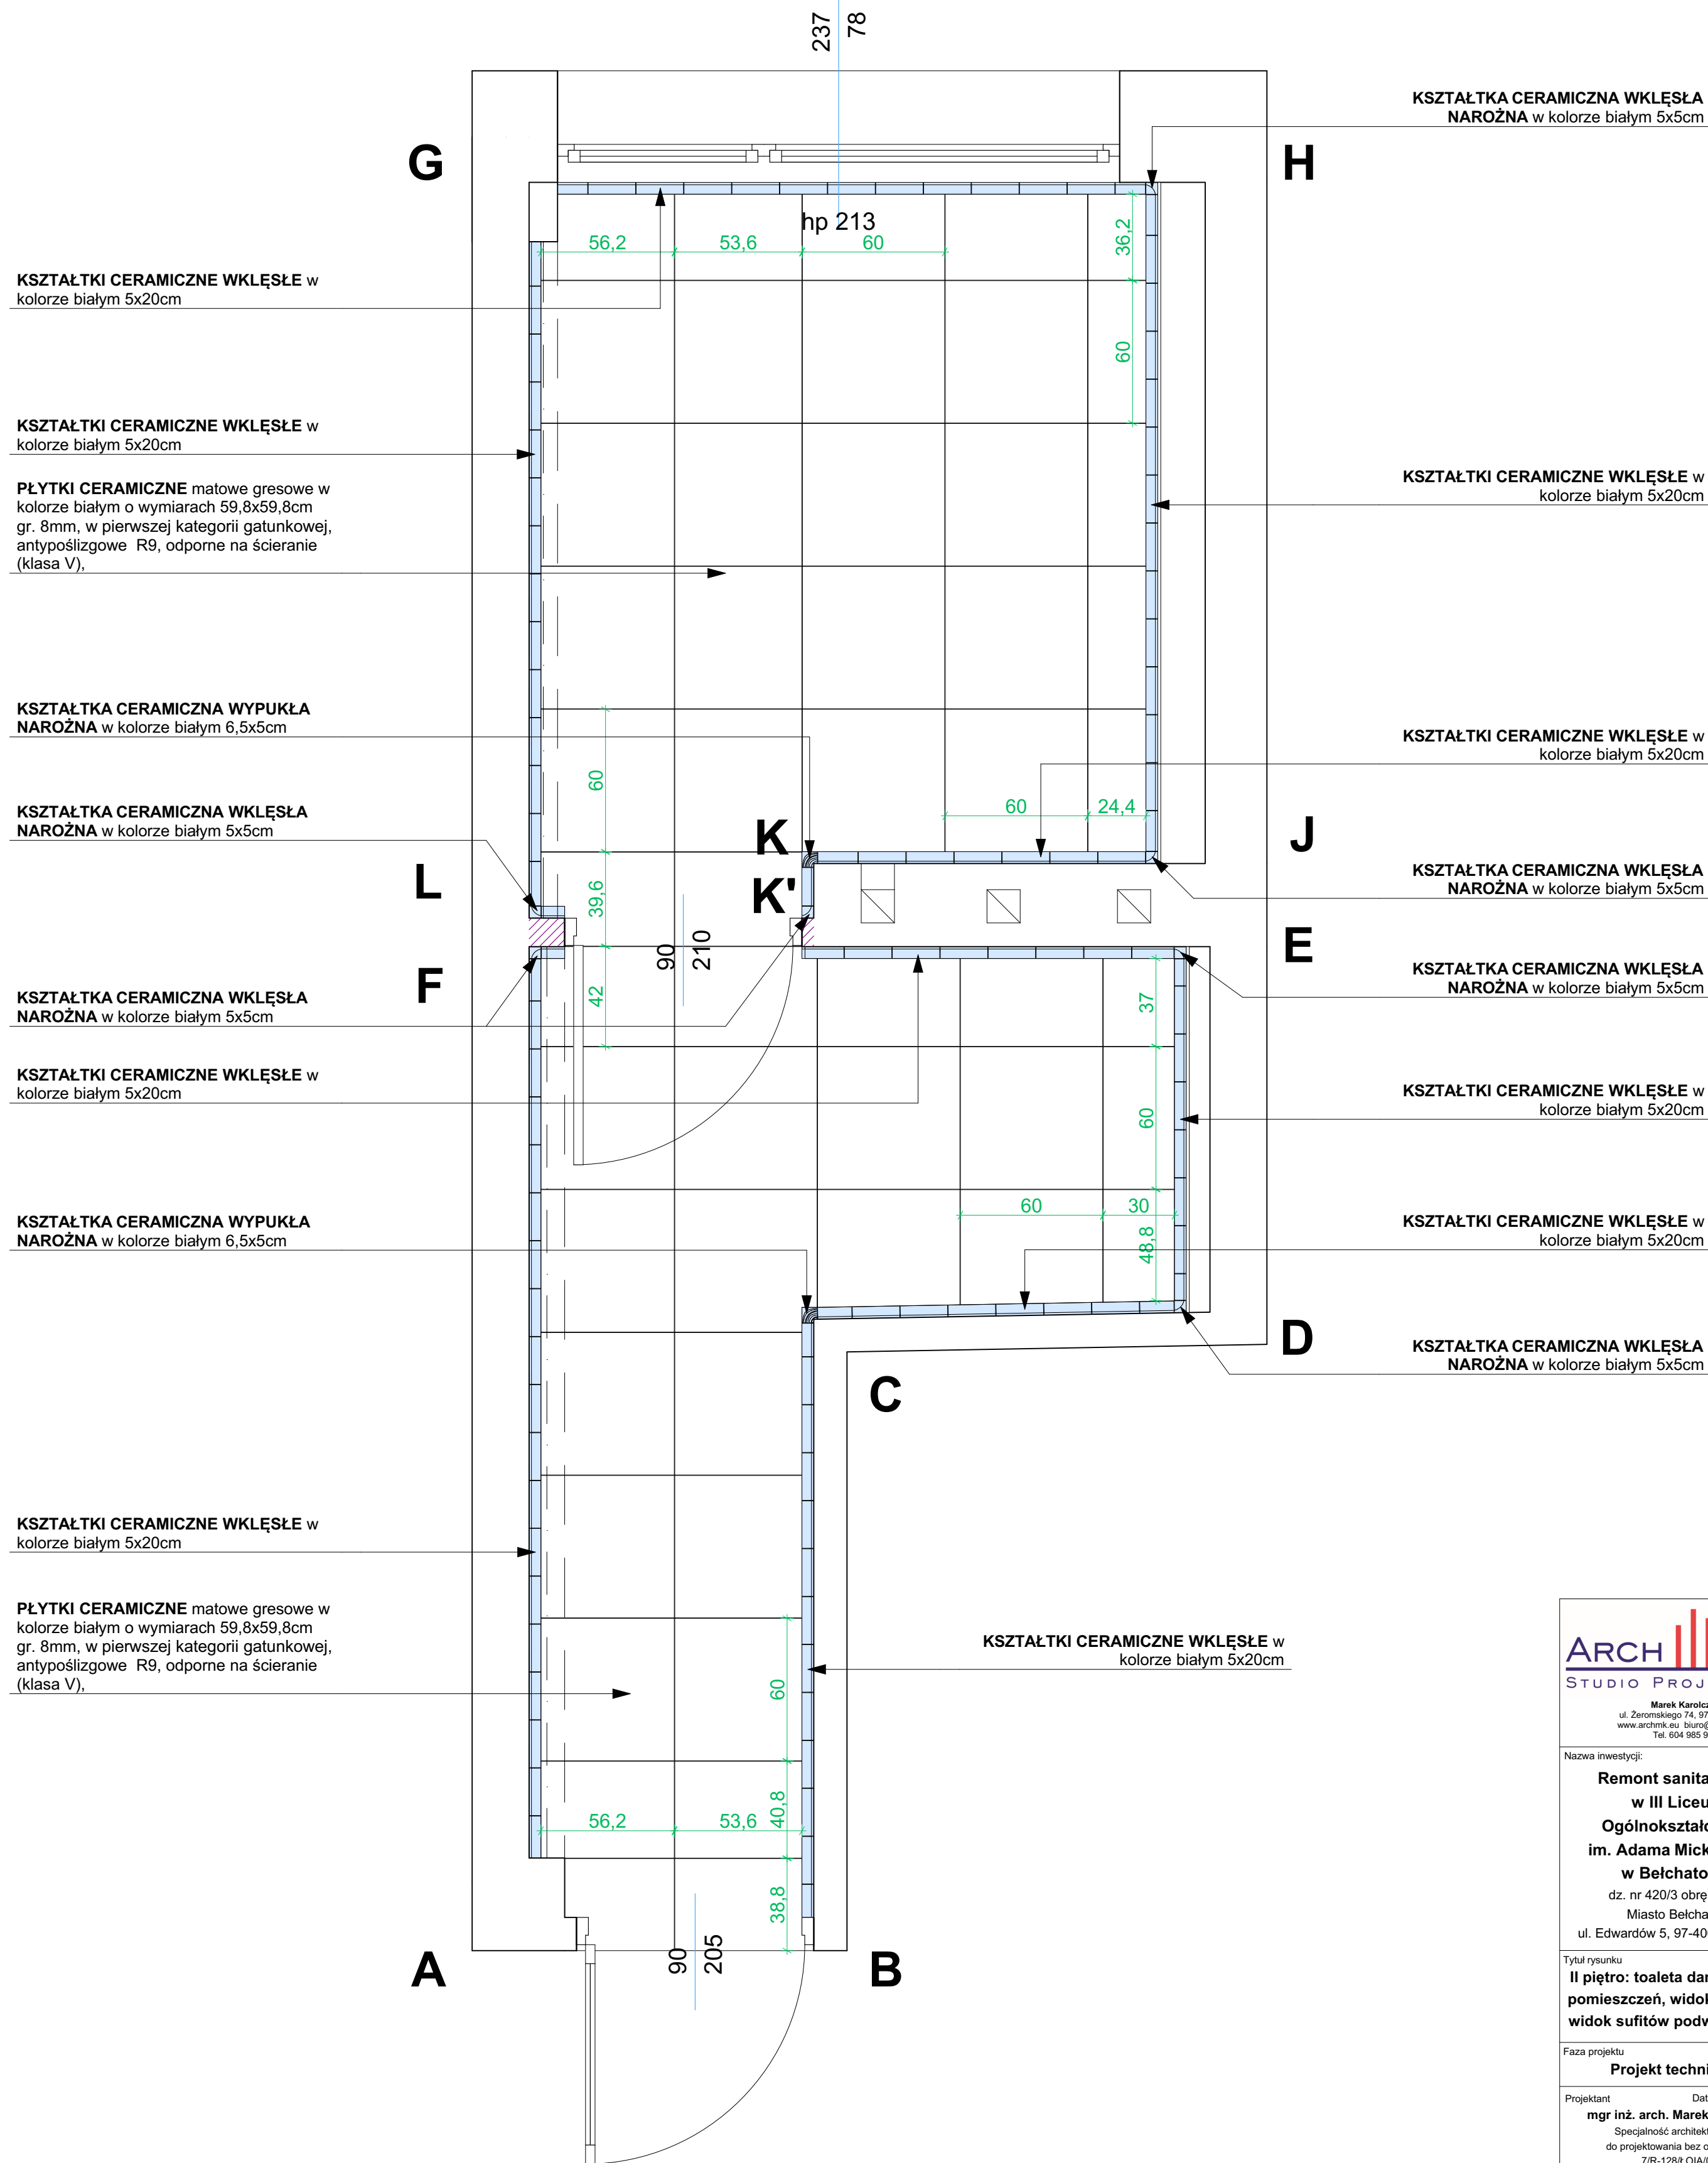

UWAGA: WSZELKIE PODANE W PROJEKCIE WYMIARY NALEŻY ZWERYFIKOWAĆ W NATURZE.



ARCHMK STUDIO PROJEKTOWE Marek Karolczyk ul. Żeromskiego 74, 97-425 Żelów www.archmk.eu biuro@archmk.eu Tel. 604 985 908	
Nazwa inwestycji: Remont sanitariatów w III Liceum Ogólnokształcącym im. Adama Mickiewicza w Bełchatowie dz. nr 420/3 obręb 0012 Miasto Bełchatów ul. Edwardów 5, 97-400 Bełchatów	
Tytuł rysunku II piętro: toaleta damska - wizualizacje cz. 1	
Faza projektu Projekt techniczny	
Projektant mgr inż. arch. Marek Karolczyk Specjalność architektoniczna do projektowania bez ograniczeń 7/R-128/LOIA/07	Data: kwiecień 2025
Asystent projektanta mgr inż. Marta Pniewska	
Skala rysunku	
Nr arkusza A.24	



ARCH **MK**
STUDIO PROJEKTOWE

Marek Karolczyk
ul. Zeromskiego 74, 97-425 Żelów
www.archmk.eu biuro@archmk.eu
Tel. 604 985 908

Nazwa inwestycji:
**Remont sanitariatów
w III Liceum
Ogólnokształcącym
im. Adama Mickiewicza
w Bełchatowie**
dz. nr 420/3 obręb 0012
Miasto Bełchatów
ul. Edwardów 5, 97-400 Bełchatów

Tytuł rysunku
**II piętro: toaleta damska -
wizualizacje cz. 2**

Faza projektu
Projekt techniczny


Projektant Data: kwiecień 2025
mgr inż. arch. Marek Karolczyk
Specjalność architektoniczna
do projektowania bez ograniczeń
7/R-128/L.OIA/07

Asystent projektanta
mgr inż. Marta Pniewska


Skala rysunku

Nr arkusza
A.25

II PIĘTRO: TOALETA MĘSKA
- PLANOWANE ROZBIÓRKI

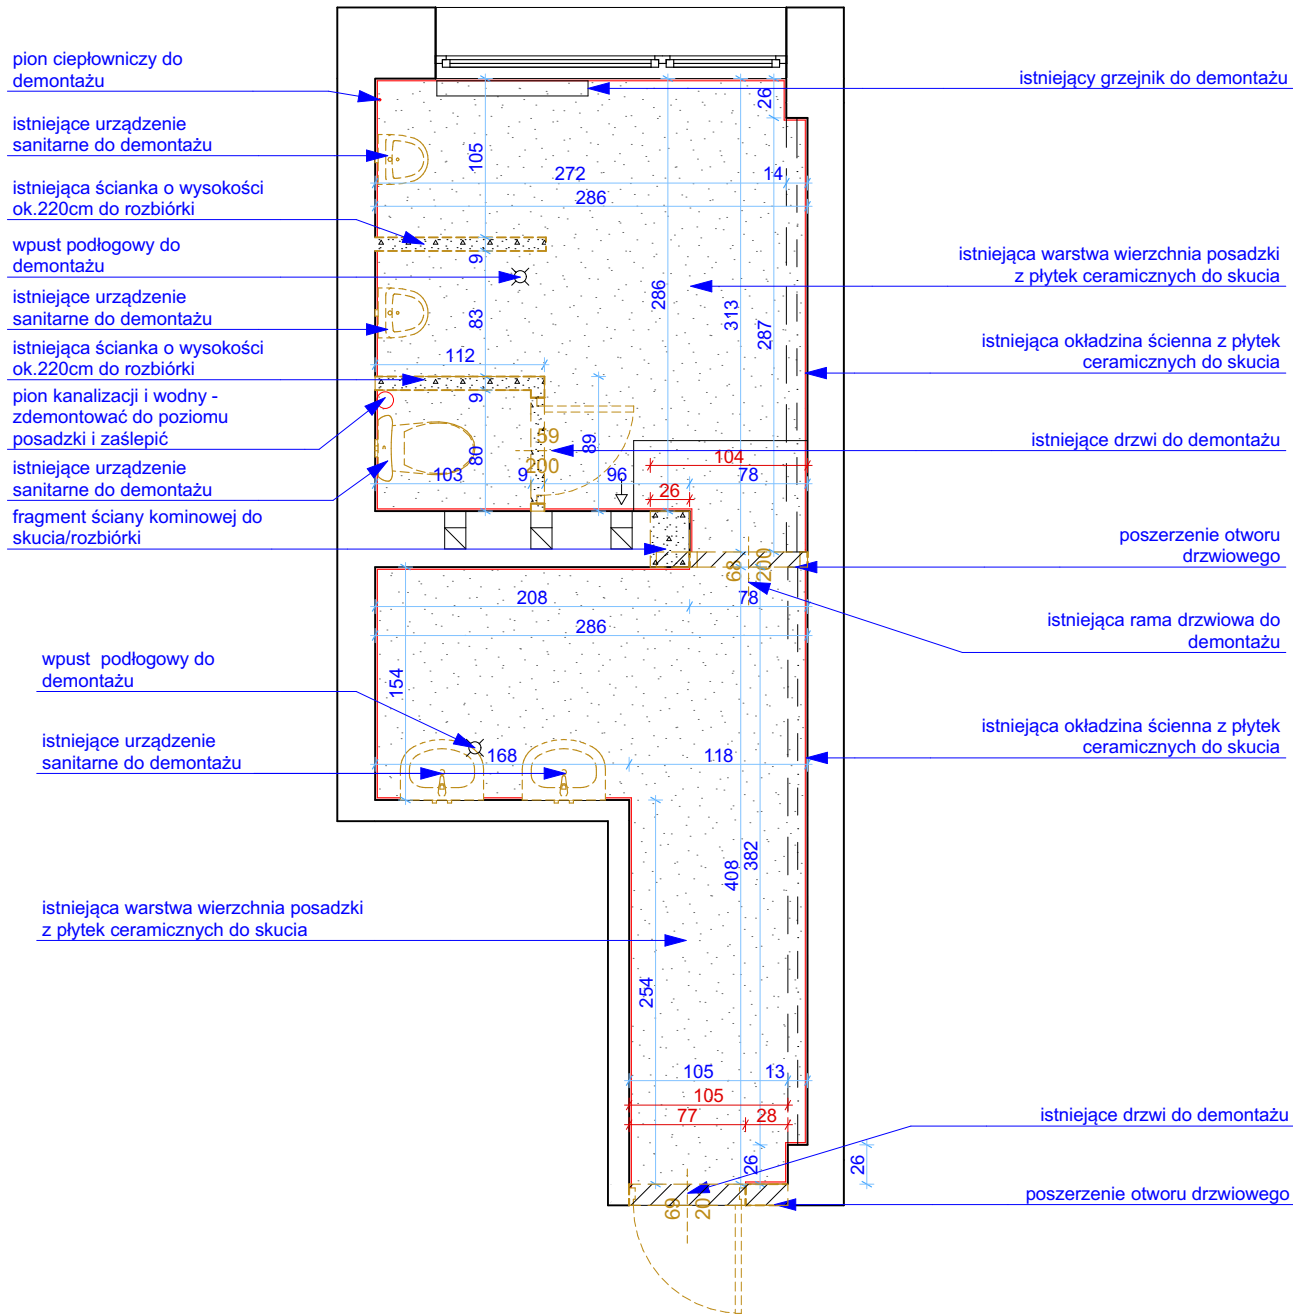

II PIĘTRO: TOALETA MĘSKA
- INWENTARYZACJA

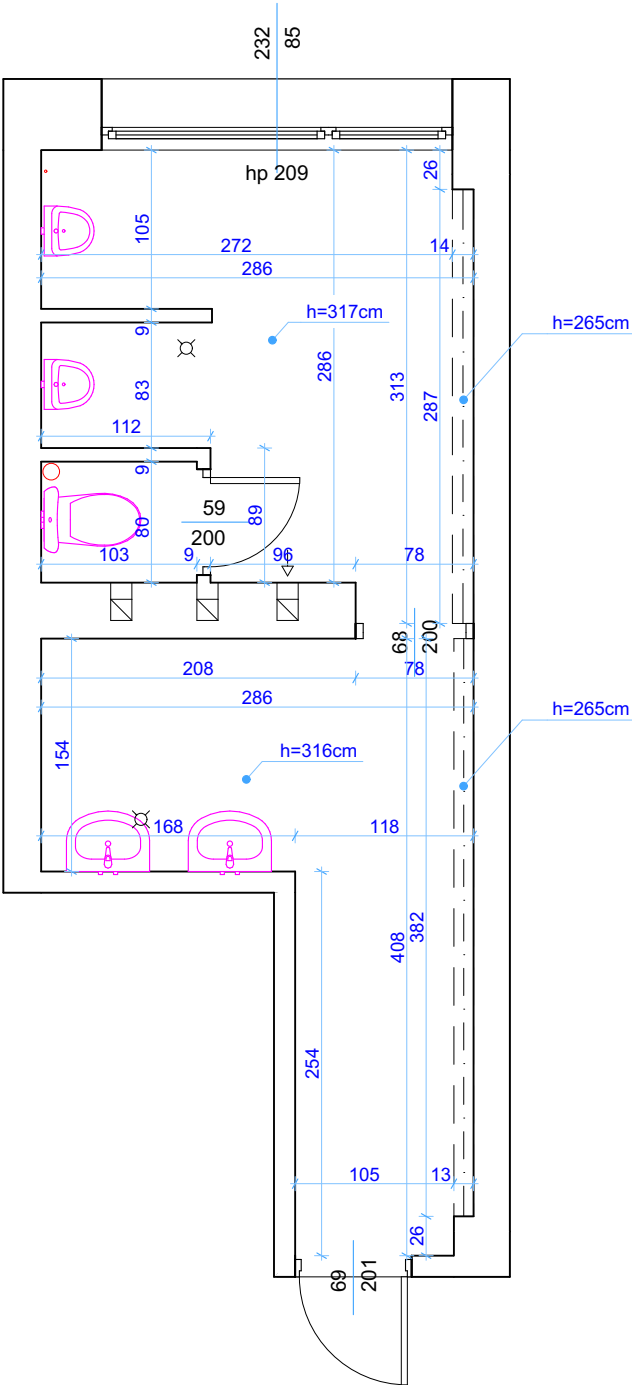

ARCHMK

STUDIO PROJEKTOWE

Marek Karolczyk

ul. Żeromskiego 74, 97-425 Żelów

www.archmk.eu biuro@archmk.eu

Tel. 604 985 908

Nazwa inwestycji:

Remont sanitariatów
w III Liceum
Ogólnokształcącym
im. Adama Mickiewicza
w Bełchatowie

dz. nr 420/3 obręb 0012
Miasto Bełchatów
ul. Edwardów 5, 97-400 Bełchatów

Tytuł rysunku

II piętro: toaleta męska -
inwentaryzacja, planowane
rozbiórki

Faza projektu

Projekt techniczny

Projektant

mgr inż. arch. Marek Karolczyk

Specjalność architektoniczna
do projektowania bez ograniczeń
7/R-128/LOIA/07

Data: kwiecień 2025

Asystent projektanta

mgr inż. Marta Pniewska

Skala rysunku

1:50

Nr arkusza

A.26

The floor plan shows a bathroom with the following dimensions and specifications:

- Overall Dimensions:** 232 cm (width) x 85 cm (depth).
- Room Features:**
 - HP 209:** Heating point located near the top center.
 - Door:** Located at the bottom right, opening outwards.
 - Windows:** Located on the left wall, with dimensions 47.4 cm and 43.6 cm.
 - Stairs:** Indicated by a triangle symbol near the center.
- Material Specifications:**
 - KSZTAŁTKA CERAMICZNA WKŁĘŚŁA NAROŻNA w kolorze białym 5x5cm:** Corner ceramic tiles.
 - KSZTAŁTKI CERAMICZNE WKŁĘŚŁE w kolorze białym 5x20cm:** Rectangular ceramic tiles.
 - KSZTAŁTKA CERAMICZNA WYPUKŁA NAROŻNA w kolorze białym 6,5x5cm:** Rectangular ceramic tiles.
 - WPŁAST PODŁOGOWY:** Floor tile.
 - PLYTKI CERAMICZNE matowe gresowe w kolorze białym o wymiarach 59,8x59,8cm gr. 8mm, w pierwszej kategorii gatunkowej, antypoślizgowe R9, odporne na ścieranie (klasa V):** Matte ceramic tiles.

FARBA EMULSYJNA LATEKSOWA w kolorze jasnoniebieskim zbliżonym do RAL 250 80 15

WENTYLACJA PIONU KS1 i KS3 wyprowadzić przez istniejący otwór w dachu i zamontować nową wywiewkę DN160

H

J'

J

E

D

C

B

LEGENDA:

- wentylator kanałowy z regulatorem obrotów i programatorem czasowym; praca ciągła w godzinach użytkowania obiektu; poza godzinami użytkowania - przewietrzanie okresowe
- oprawa typu downlight do zabudowy w sufitach podwieszanych o stopniu szczelności IP44 na źródła światła LED, montaż w suficie, oprawy biała
- oprawa awaryjna antypaniczna
- oprawa awaryjna - ewakuacyjna, kierunkowa

AW2 [M1]

EW1

spód podciagu 265cm

spód podciagu 265cm

UWAGA: SZCZEGÓŁY DOTYCZĄCE WYKONANIA WEWNĘTRZNYCH INSTALACJI - W PROJEKTACH BRANŻOWYCH

Zabudowa stelaża z PŁYT GKBI do pełnej wysokości;

KABINA WC:

- wysokość całkowita 203cm, prześwit nad posadzką do 15cm,
- wandalno- i wilgocioodporna wykonana z wysokociśnieniowego laminatu kompaktowego HPL,
- wierzchnia warstwa powłoka melaminowa kolor jasnoniebieski zbliżony do RAL 250 80 15,
- głęboka oprawa wszystkich krawędzi płyt profilami aluminiowymi,
- zawiasy aluminiowe z rdzeniem stalowym, samodomykacz grawitacyjny, pochwyty oraz zasady umożliwiające zamykanie od środka

PRZEGRODA PIŚNIAKOWA WISZĄCA:

- wandalno- i wilgocioodporna, wykonana z wysokociśnieniowego laminatu kompaktowego HPL
- wierzchnia warstwa powłoka melaminowa w kolorze szarym zbliżonym do RAL 7038
- wymiary 40x90cm; przegroda zawieszona na wysokości min. 30cm

PÓŁKA ŚCIENNA ze stali nierdzewnej, malowana proszkowo na biały kolor, wymiary: dł. 70cm x szer. 11cm x wys. 5cm

LUSTRO WKLEJANE w powierzchnię płytek ceramicznych; wymiary lustra szer. 141 x wys. 99cm; wokół lustra listwa LED szer. 1cm

BŁAT Z KONGLOMERATU o wymiarach: 132x55cm w kolorze białym, gr. 3cm montowany na stalowej konstrukcji wsporczej mocowanej do ściany muruwanej

PÓŁKA ŚCIENNA ze stali nierdzewnej, malowana proszkowo na biały kolor, wymiary: dł. 70cm x szer. 11cm x wys. 5cm

ZABUDOWA Z PŁYT GKBI do wysokości sufitu podwieszanego

Zdjęcie poglądowe stalowej konstrukcji wsporczej blatu z konglomeratu - konstrukcja malowana proszkowo na kolor biały (zbliżony do RAL 9003)

**TOALETA MĘSKA
LEGENDA WYPOSAŻENIA:**

Dm	- dozownik mydła ze stali nierdzewnej, zamykany na klucz	G	- grzejnik żelowoowy ocynkowy 22kW 600/800 moc 900W
Ksp	- kosz wiszący na ręczniki papierowe 20l, stal nierdzewna	Mk	- zestaw WC kompakt ceramiczny z odpływem poziomym i deską sedesową z tworzywa w kolorze białym
Ppt	- pojemnik na papier toaletowy (sr.23cm), ze stali nierdzewnej, zamykany na klucz	Prp	- pojemnik na ręczniki pojedyncze papierowe, ze stali nierdzewnej, zamykany na klucz
Prp	- pryzmatik spulchniacz biały	Ps	- pisuar wiszący ceramiczny
Sr	- suszarka do rękawiczek, wisząca, ze stali nierdzewnej	Szt	- szczotka do WC tuba wisząca z pokrywą, stal nierdzewna
Um	- umywalka o wym. 40x50cm z baterią stojącą i mieszaniem, wieszakowa w blacie z konglomeratu		

LEGENDA:

- projektowany pion instalacji kanalizacji san.
- termostatyczny mieszacz c.w.u. 1/2" w skrzynce rewizyjnej 25x20cm w ścianie
- wpuszczalnik
- gniazdo 230V pt. IP44
- wyłącznik 1-biegownicy pt. IP-44

Wykonanie nowego NADPROŻA

Zabudowa stelaża z PŁYT GKBI do wysokości ok. 125cm; zabudowa od góry obłożona płytkami ceramicznymi w kolorze białym o wymiarach 20x20cm

KABINA WC:

- wysokość całkowita 203cm, prześwit nad posadzką do 15cm,
- wandalno- i wilgocioodporna wykonana z wysokociśnieniowego laminatu kompaktowego HPL,
- wierzchnia warstwa powłoka melaminowa kolor jasnoniebieski zbliżony do RAL 250 80 15,
- głęboka oprawa wszystkich krawędzi płyt profilami aluminiowymi,
- zawiasy aluminiowe z rdzeniem stalowym, samodomykacz grawitacyjny, pochwyty oraz zasady umożliwiające zamykanie od środka

STOLARKA DRZWIOWA: wypełnienie płyta wiórowa otworowa, oszczędność stalowa obejmująca z uszczelką; drzwi z otworem transferowym ponad skrzydełkami drzwiowymi; rama w kolorze szarym zbliżonym do RAL 7038 (obie strony); skrzydło w kolorze białym zbliżonym do RAL 9003 (obie strony); "załużenie" kratki wentylacyjnej w kolorze grafiowym zbliżonym do RAL 7024 (obie strony).

SCIANA w lekkiej konstrukcji stalowej systemowej obłożonej płytami GKBI obustronnie

**2.4 Toaleta męska
A: 7,57 m²**







**2.3 Umywalknia męska
A: 7,21 m²**

PŁYTA GKBI przyklejona do ściany, malowana farbą emulsyjną lateksową w kolorze grafiowym zbliżonym do RAL 7024

LUSTRO WKLEJANE w powierzchnię płyt GKBI (wymiar lustra 60x120cm); wokół lustra listwa LED szer. 1cm

STOLARKA DRZWIOWA: wypełnienie płyta wiórowa otworowa, oszczędność stalowa obejmująca z uszczelką; drzwi z kratką wentylacyjną, rama w kolorze szarym zbliżonym do RAL 7038 (od strony wewnętrznej - łazienki) oraz w kolorze białym zbliżonym do RAL 9003 (od strony zewnętrznej - korytarza); skrzydło w kolorze białym zbliżonym do RAL 9003 (obie strony); drzwi z przeszkleniem pionowym szybą bezpieczną mleczną;

	
STUDIO PROJEKTOWE	
Mark Karolczycki ul. Żelazna 3A, 01-625 Żelazna woj. mazowieckie, 01-625 Żelazna tel. 740 00 00 00	
Nazwa inwestycji:	
Remont sanitariatów w III Liceum	
Ogólnokształcącym	
im. Adama Mickiewicza	
w Ślesiewie	
nr k. 4203/430 0012	
Miejsko Bełchatów	
ul. Edwardów 5, 97-400 Bełchatów	
Tytuł projektu:	
!ł pietro: toaleta męska - rzut pomieszczeń, widok posadzki, widok sufitów podwieszanych	
Faza projektu:	
Projekt techniczny	
Projektant:	Data wykonania 2025
mgr inż. inż. Marek Karolczycki	
Specjalność: architektura	
adres: projektantów bez ograniczeń	
718-2260407	
Asystent projektu:	
mgr inż. Marta Piświeka	
Skala rysunku:	1:20
Nr arkusza:	A.27

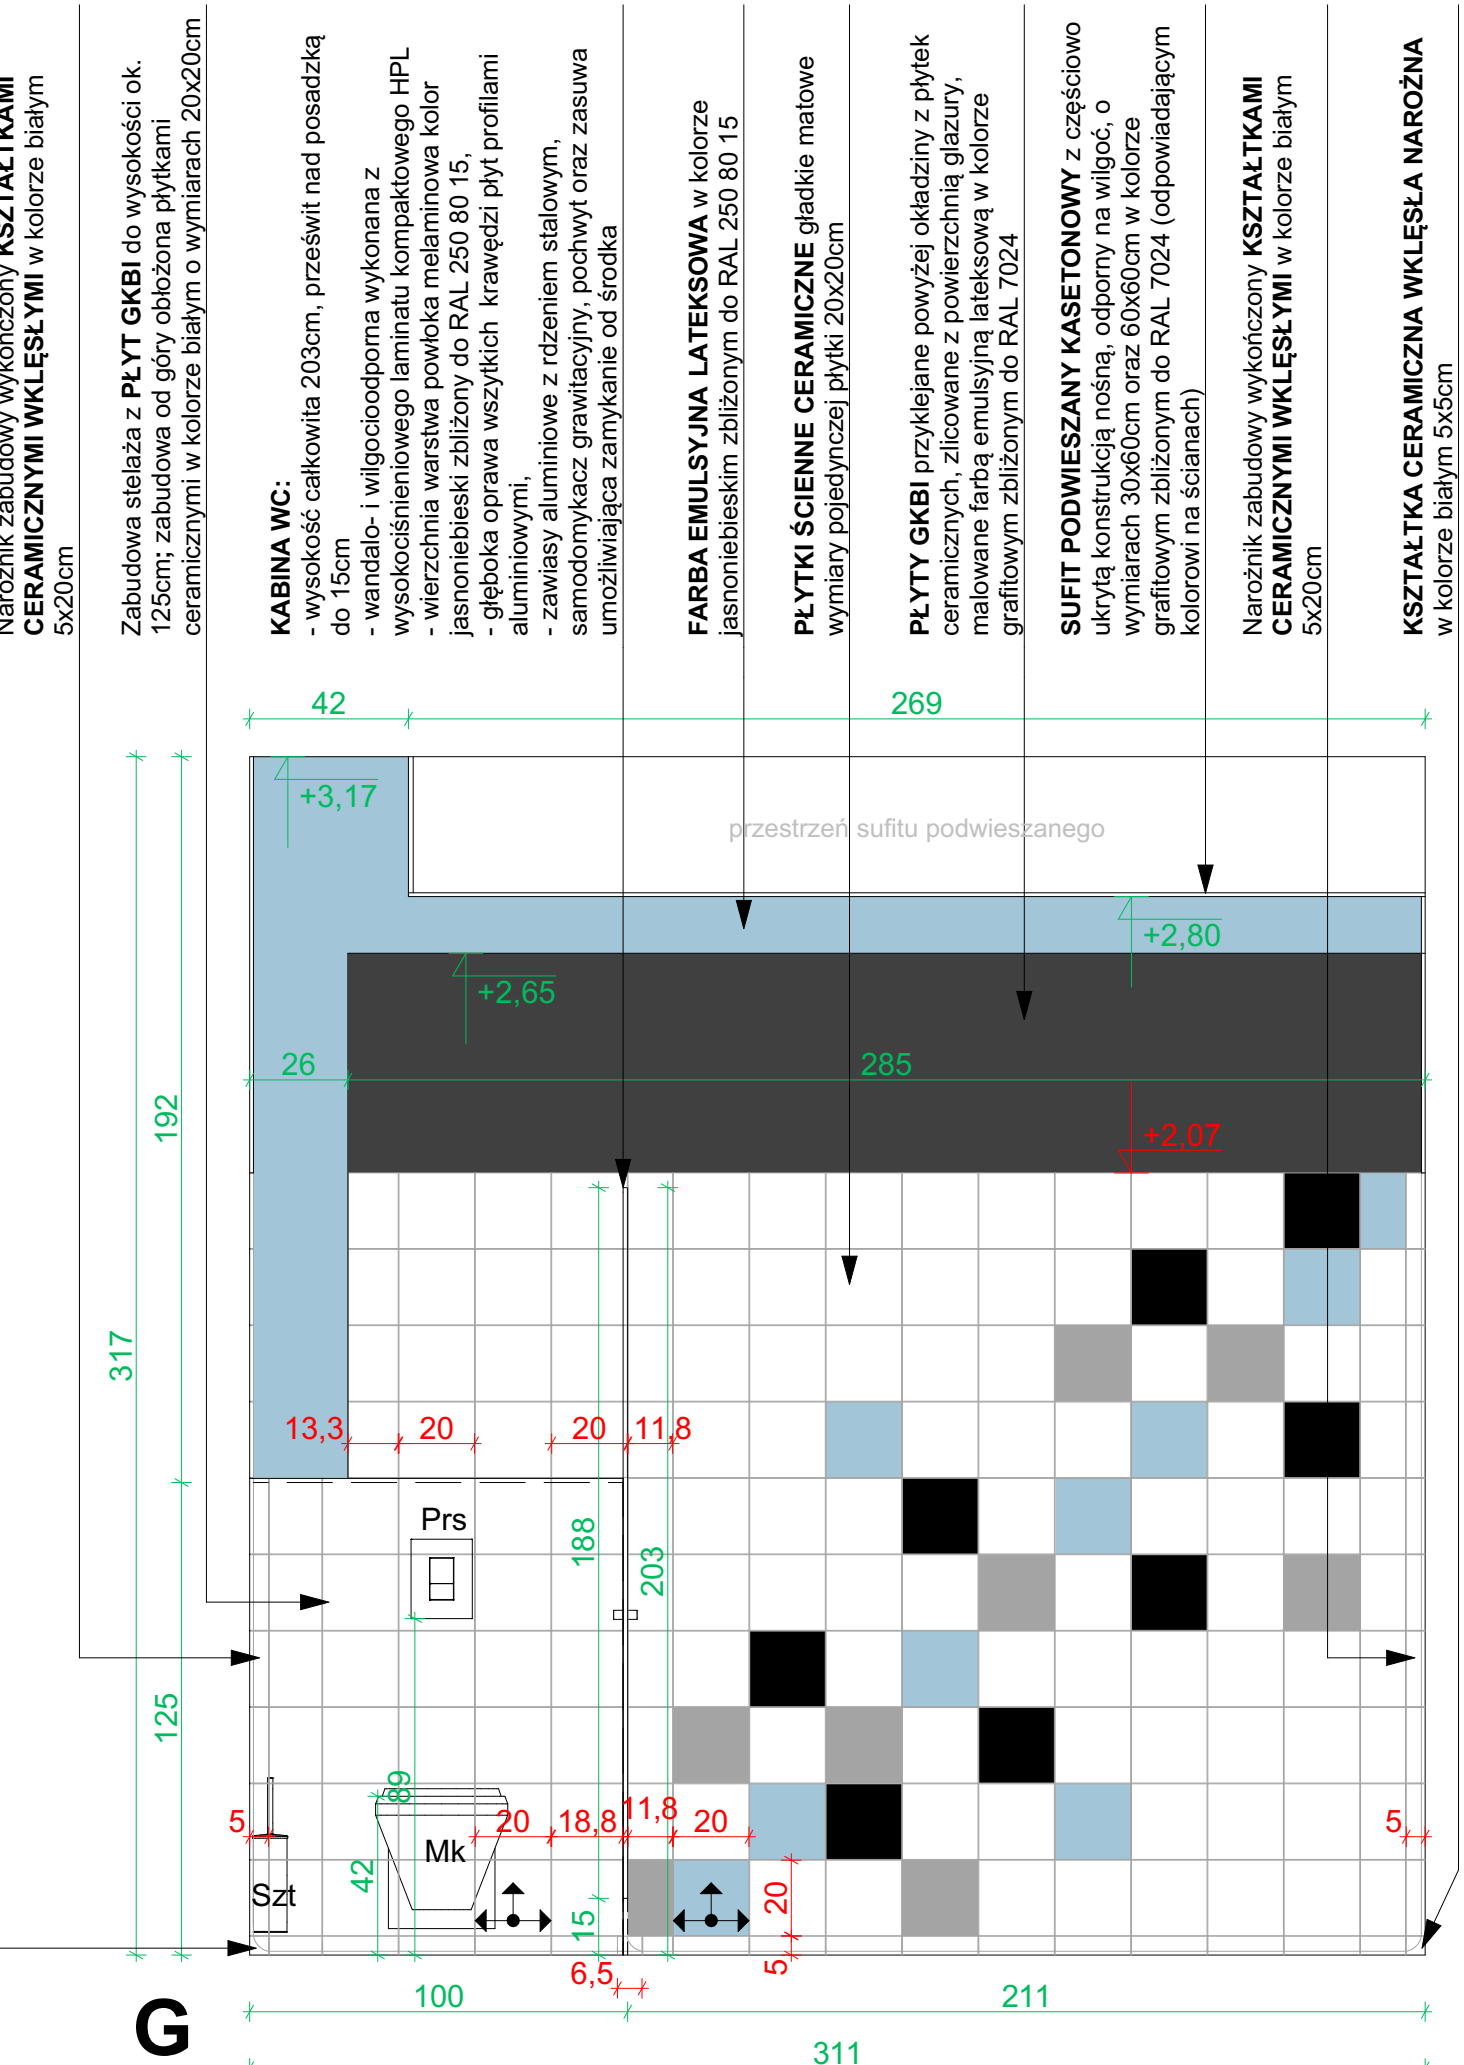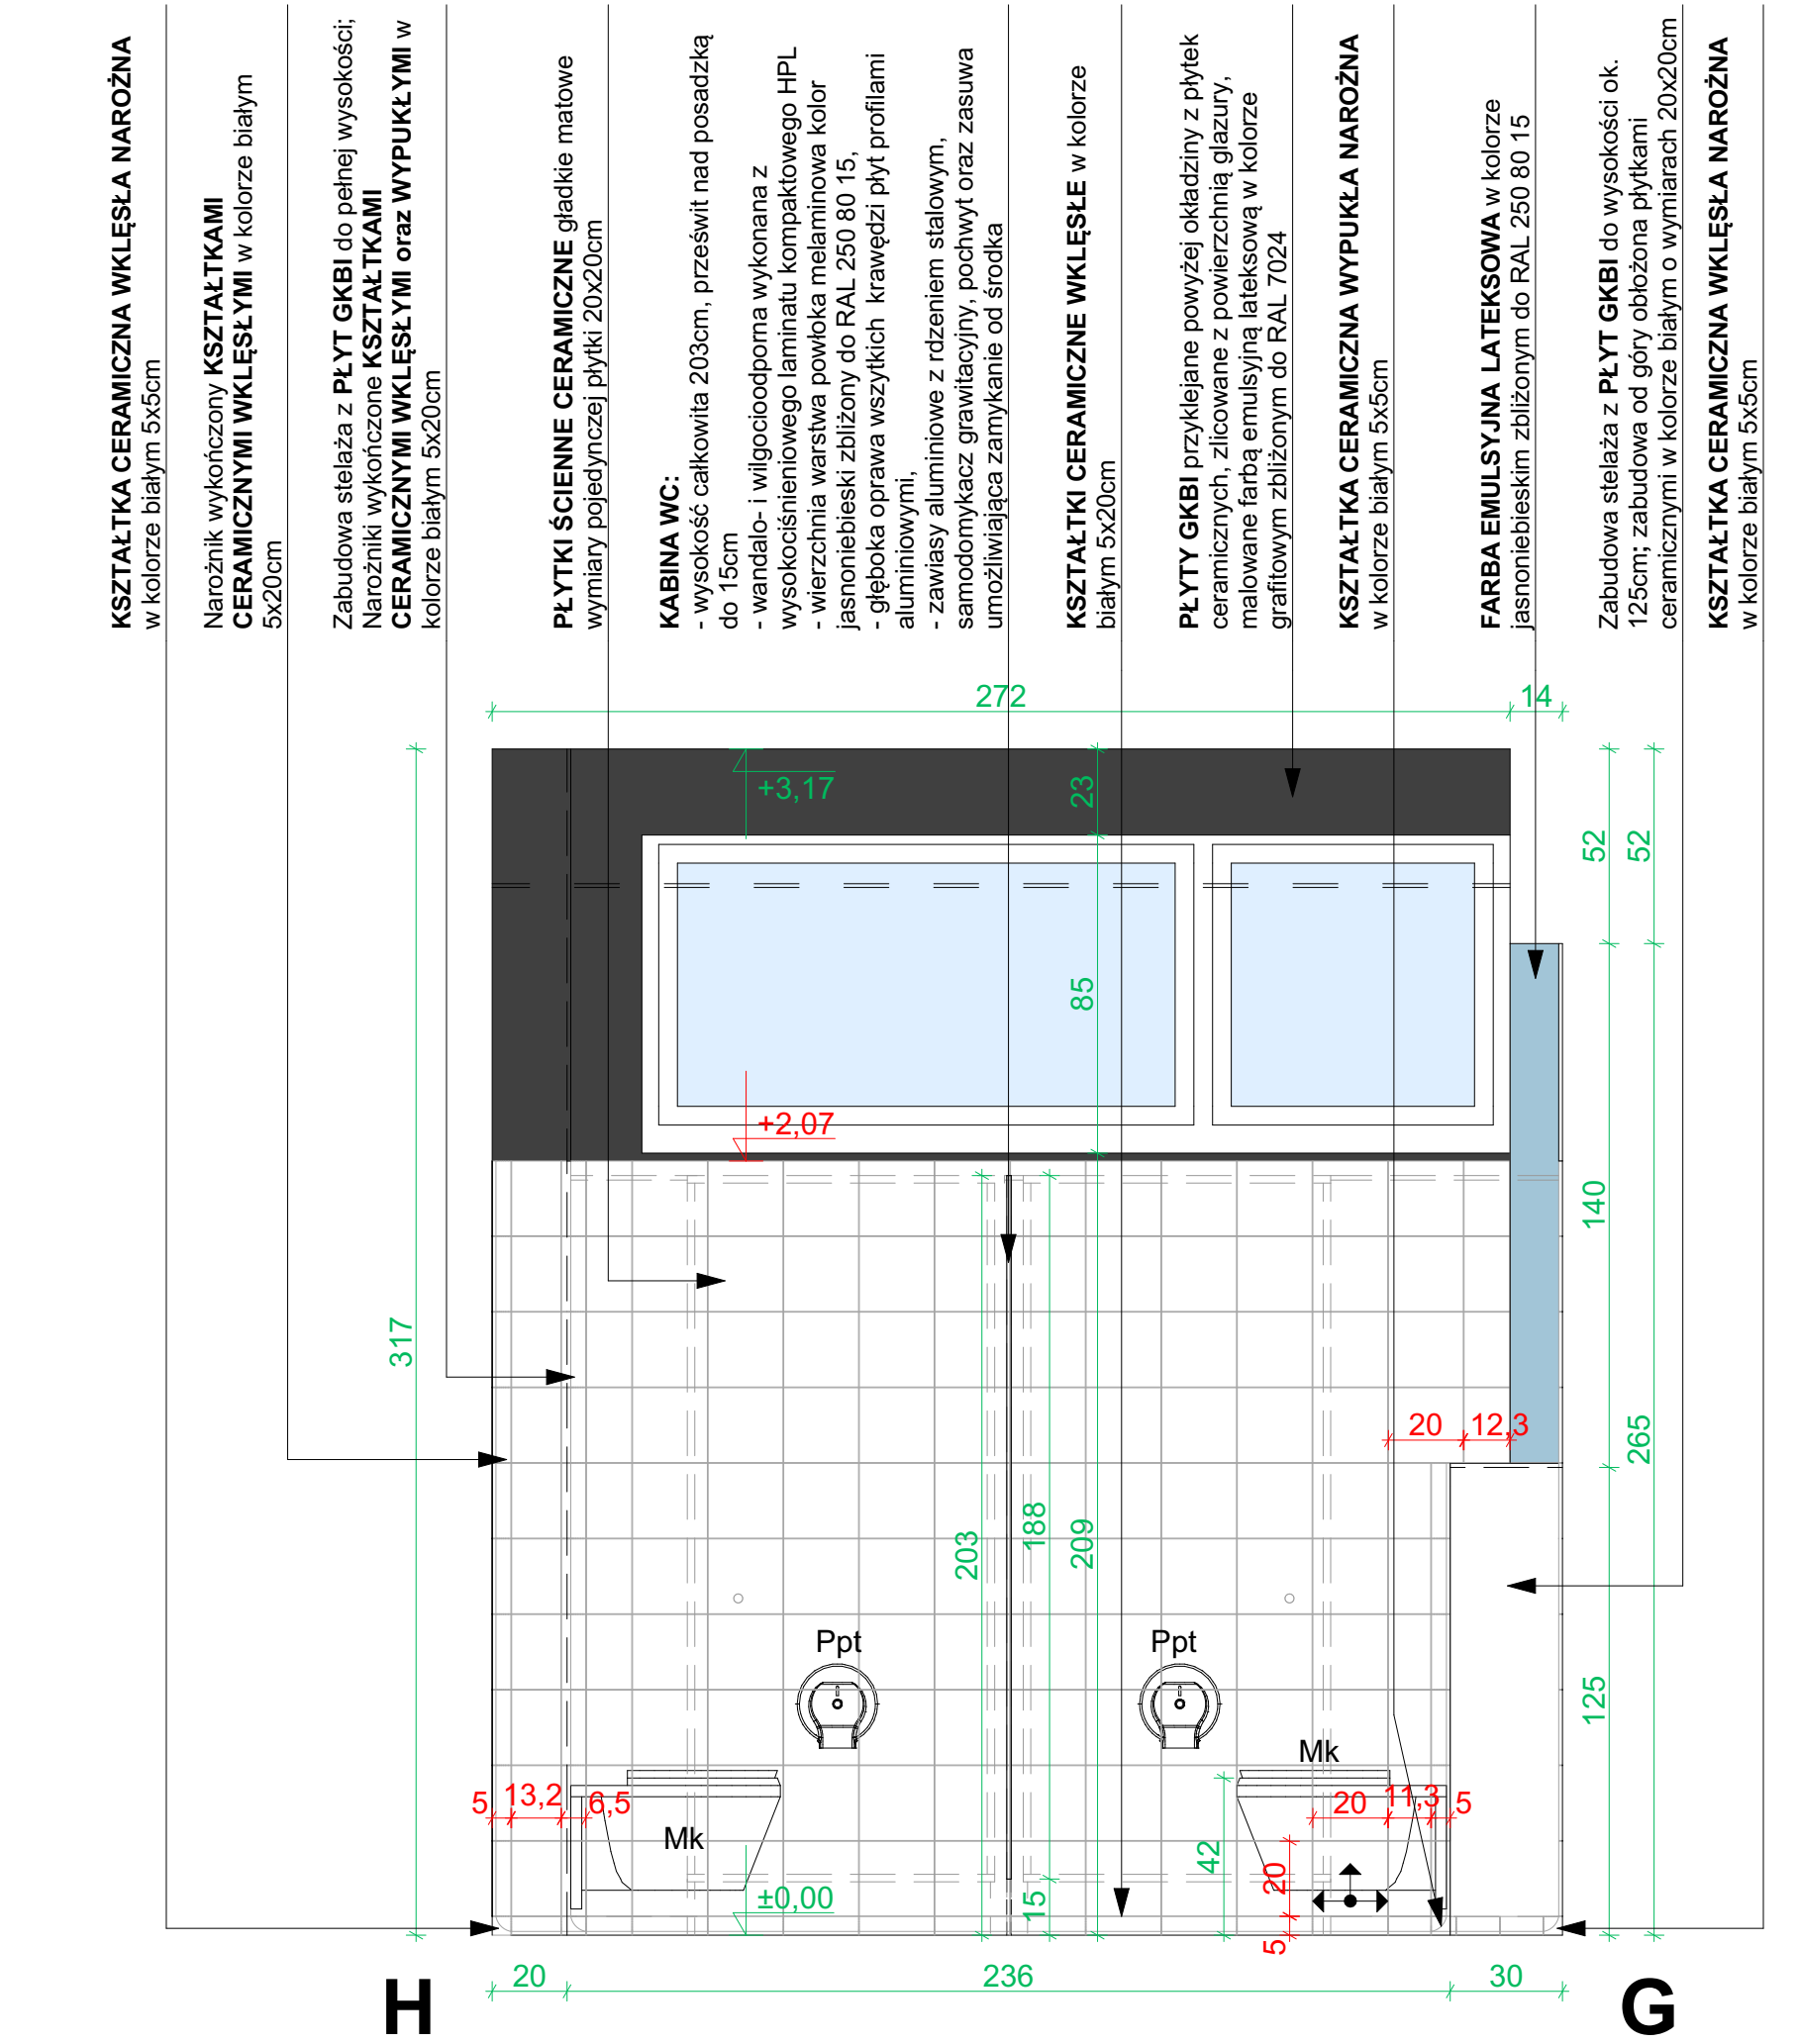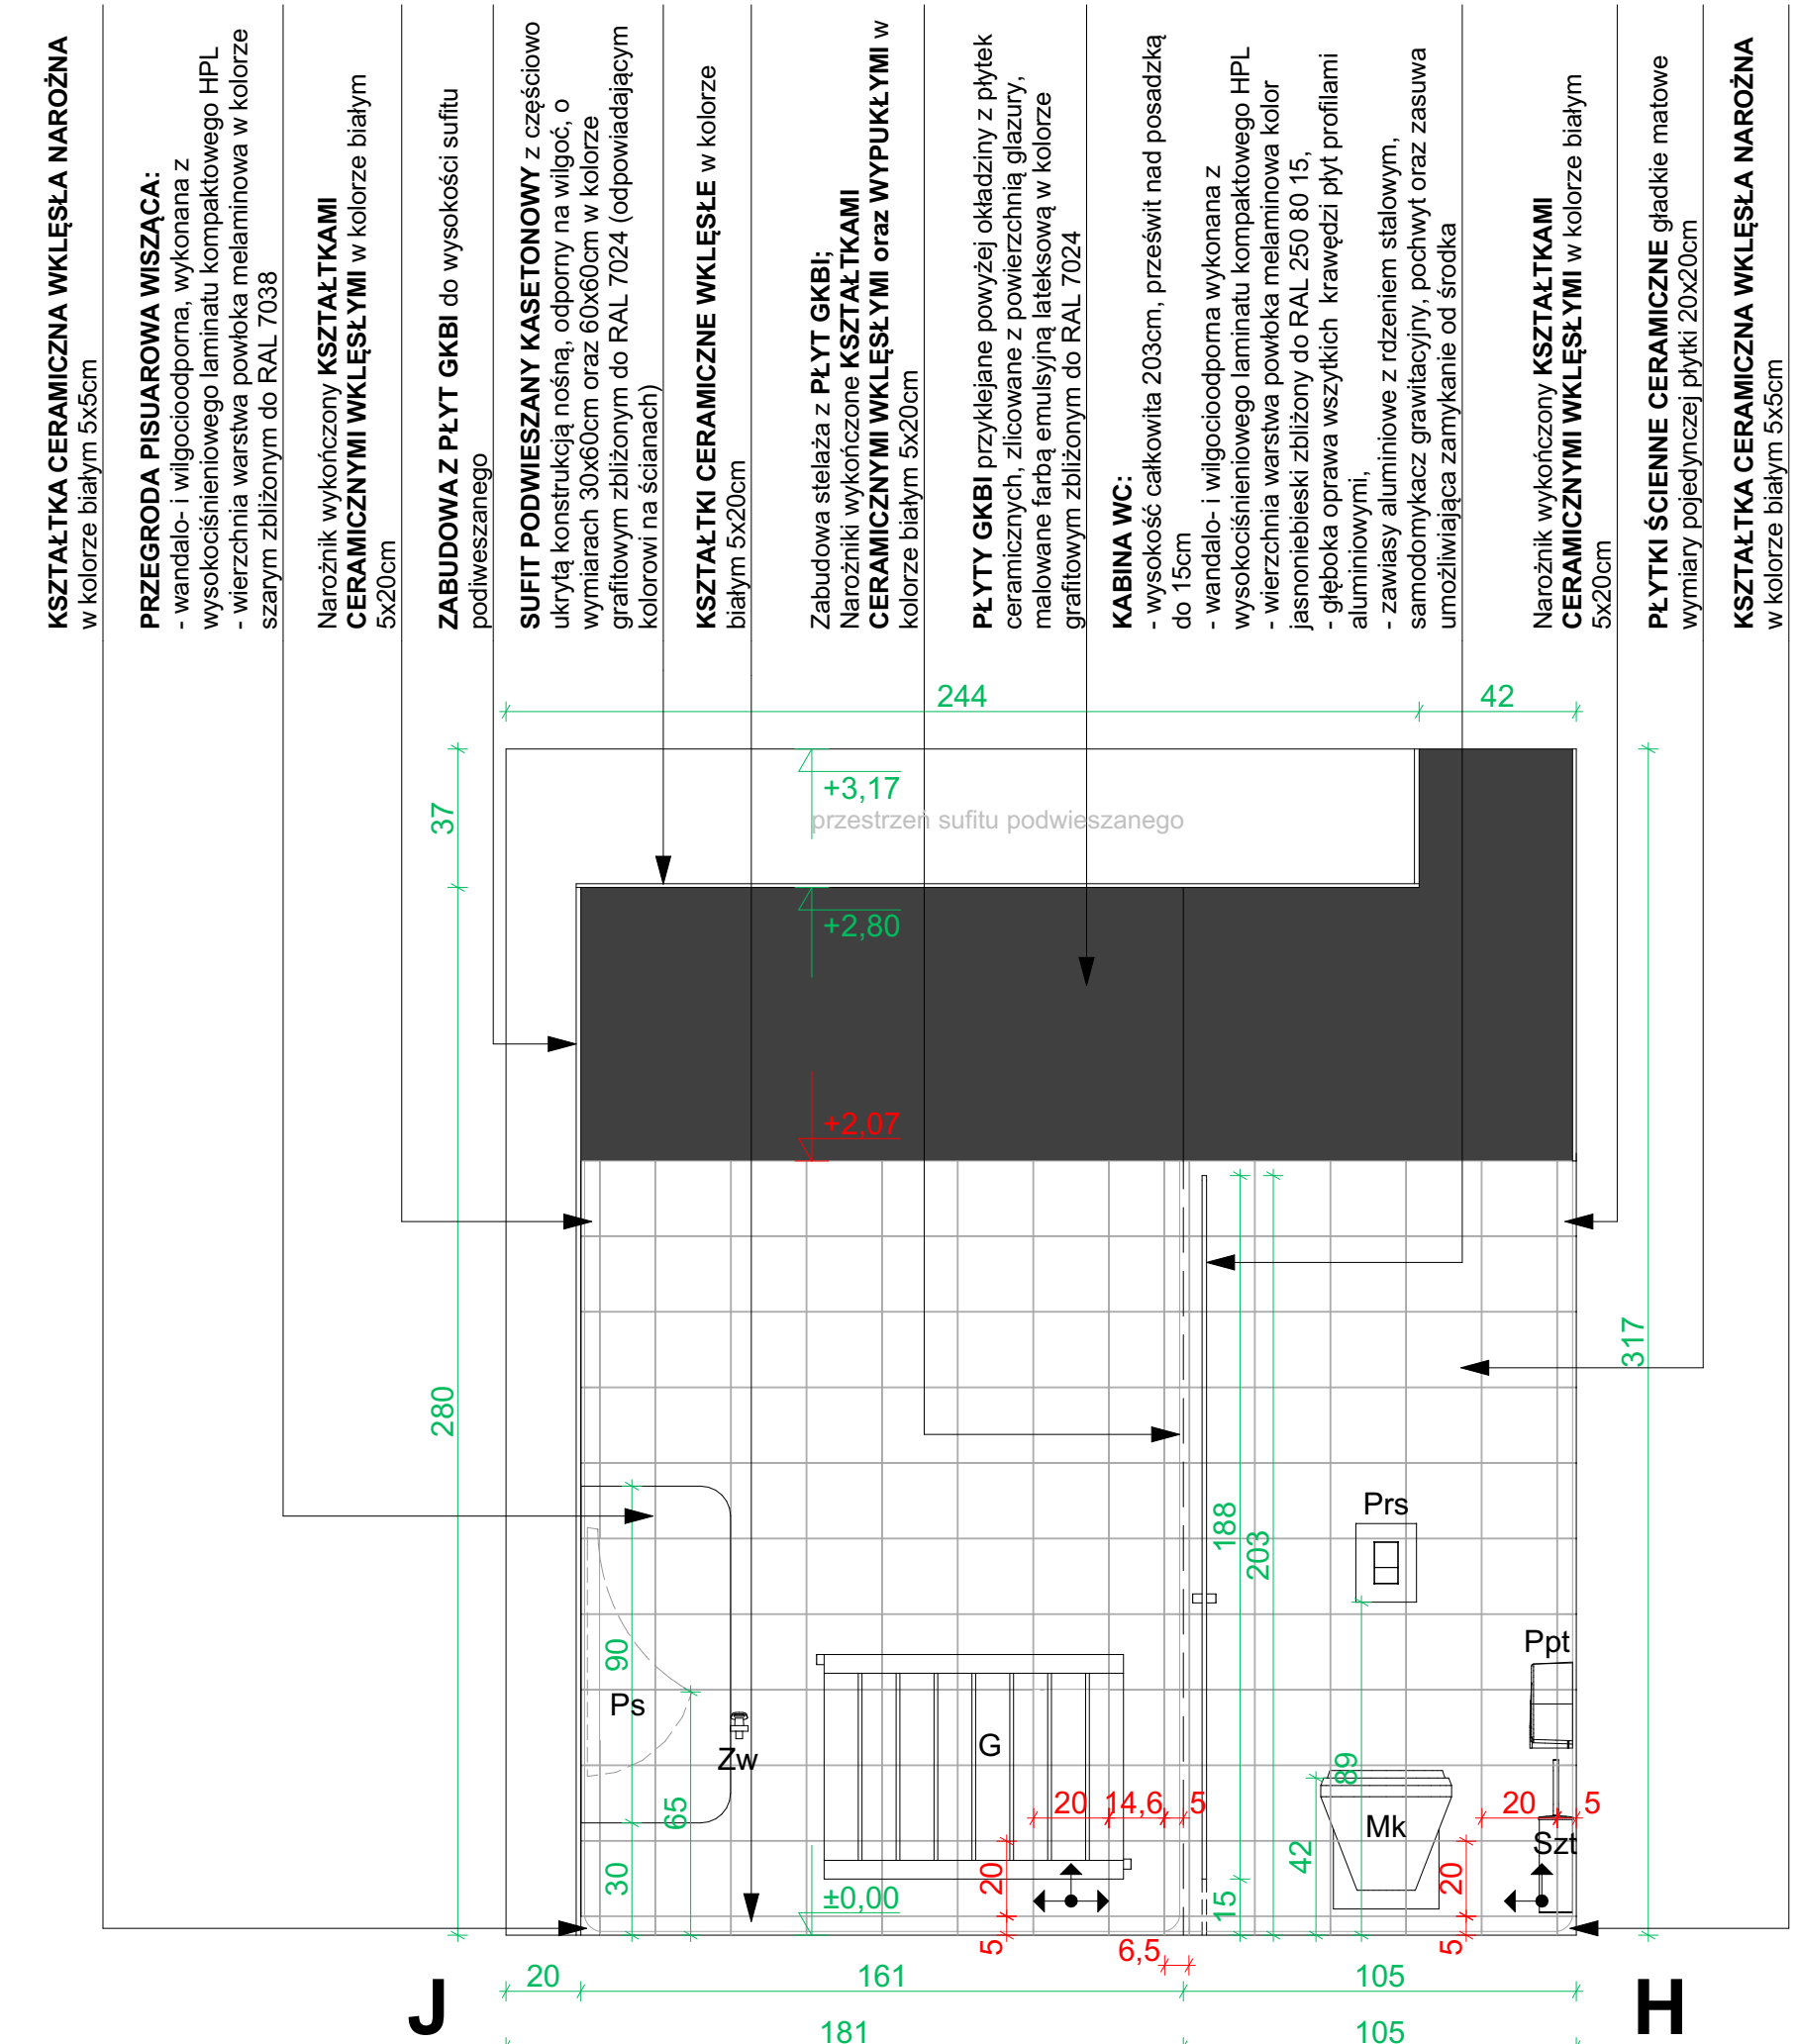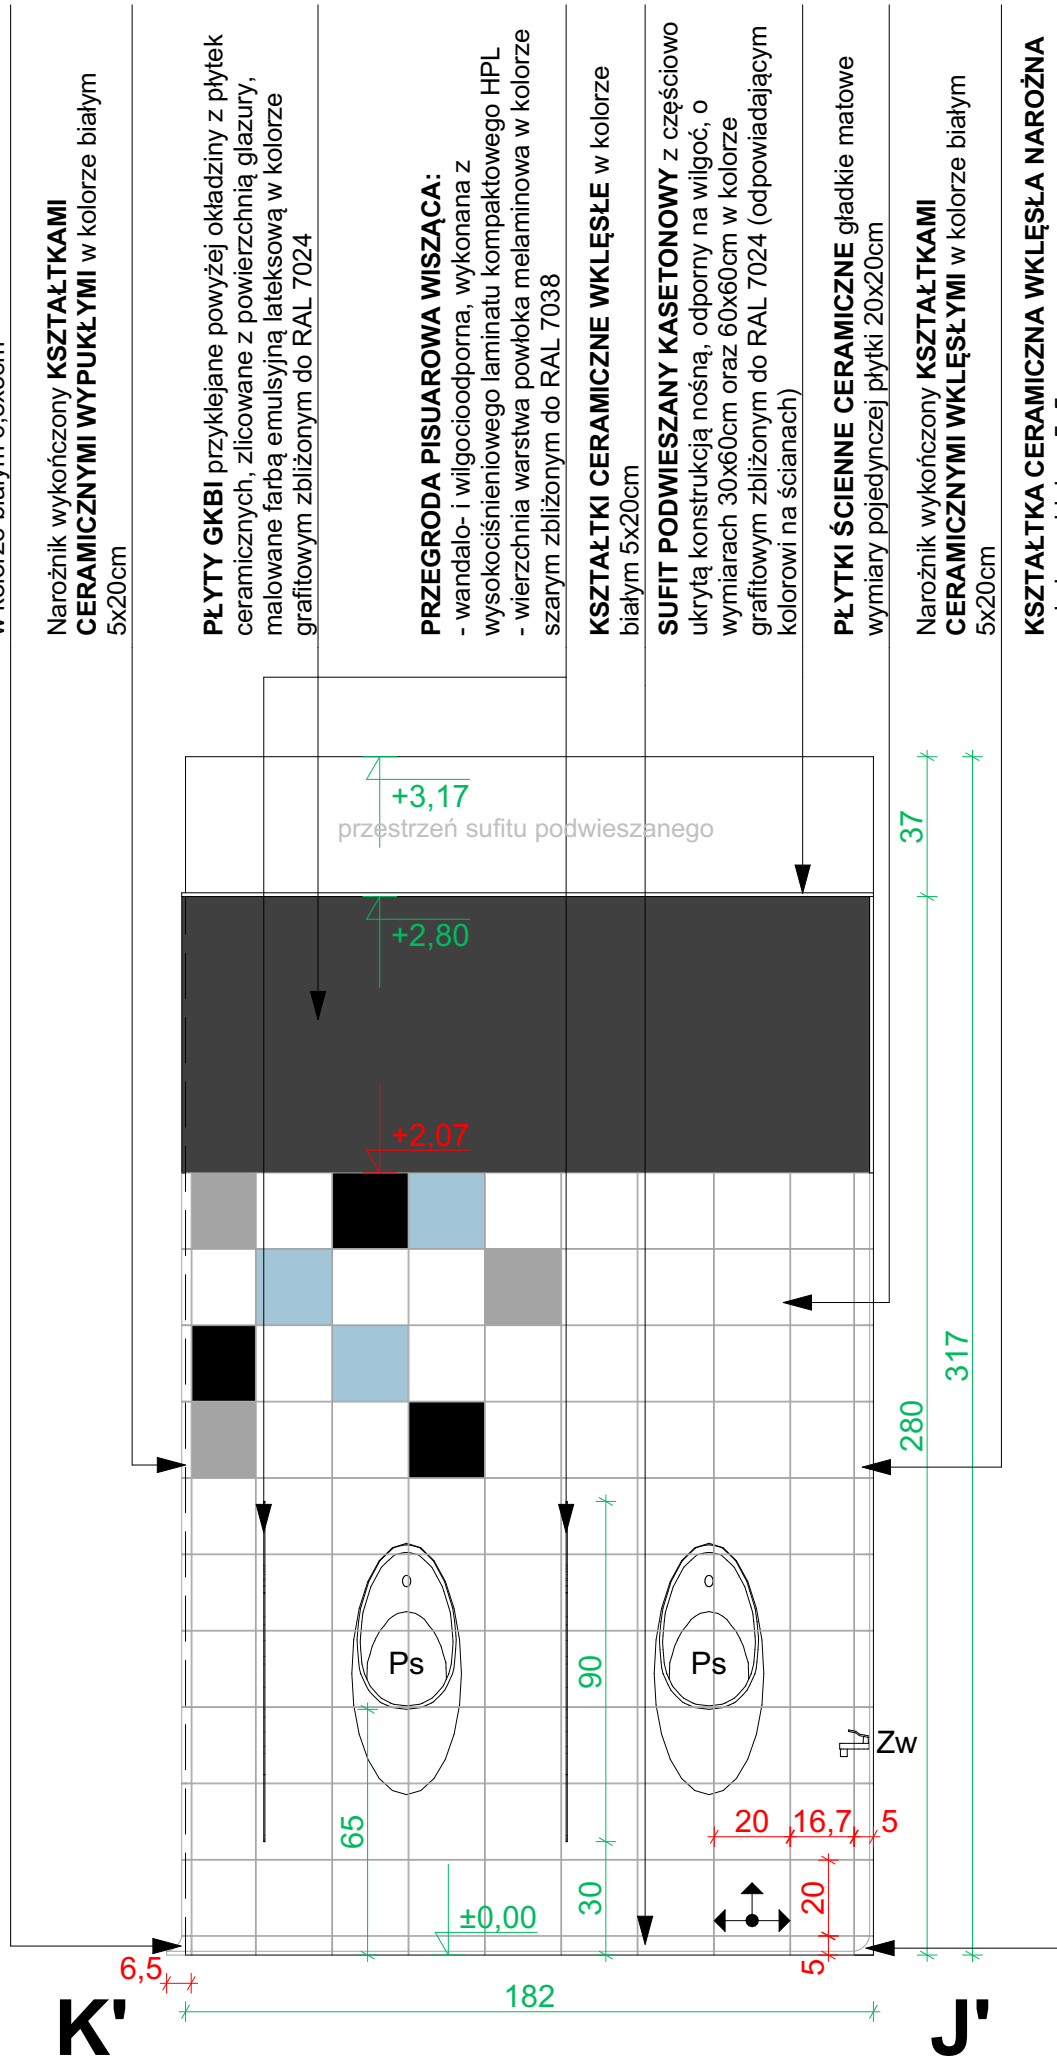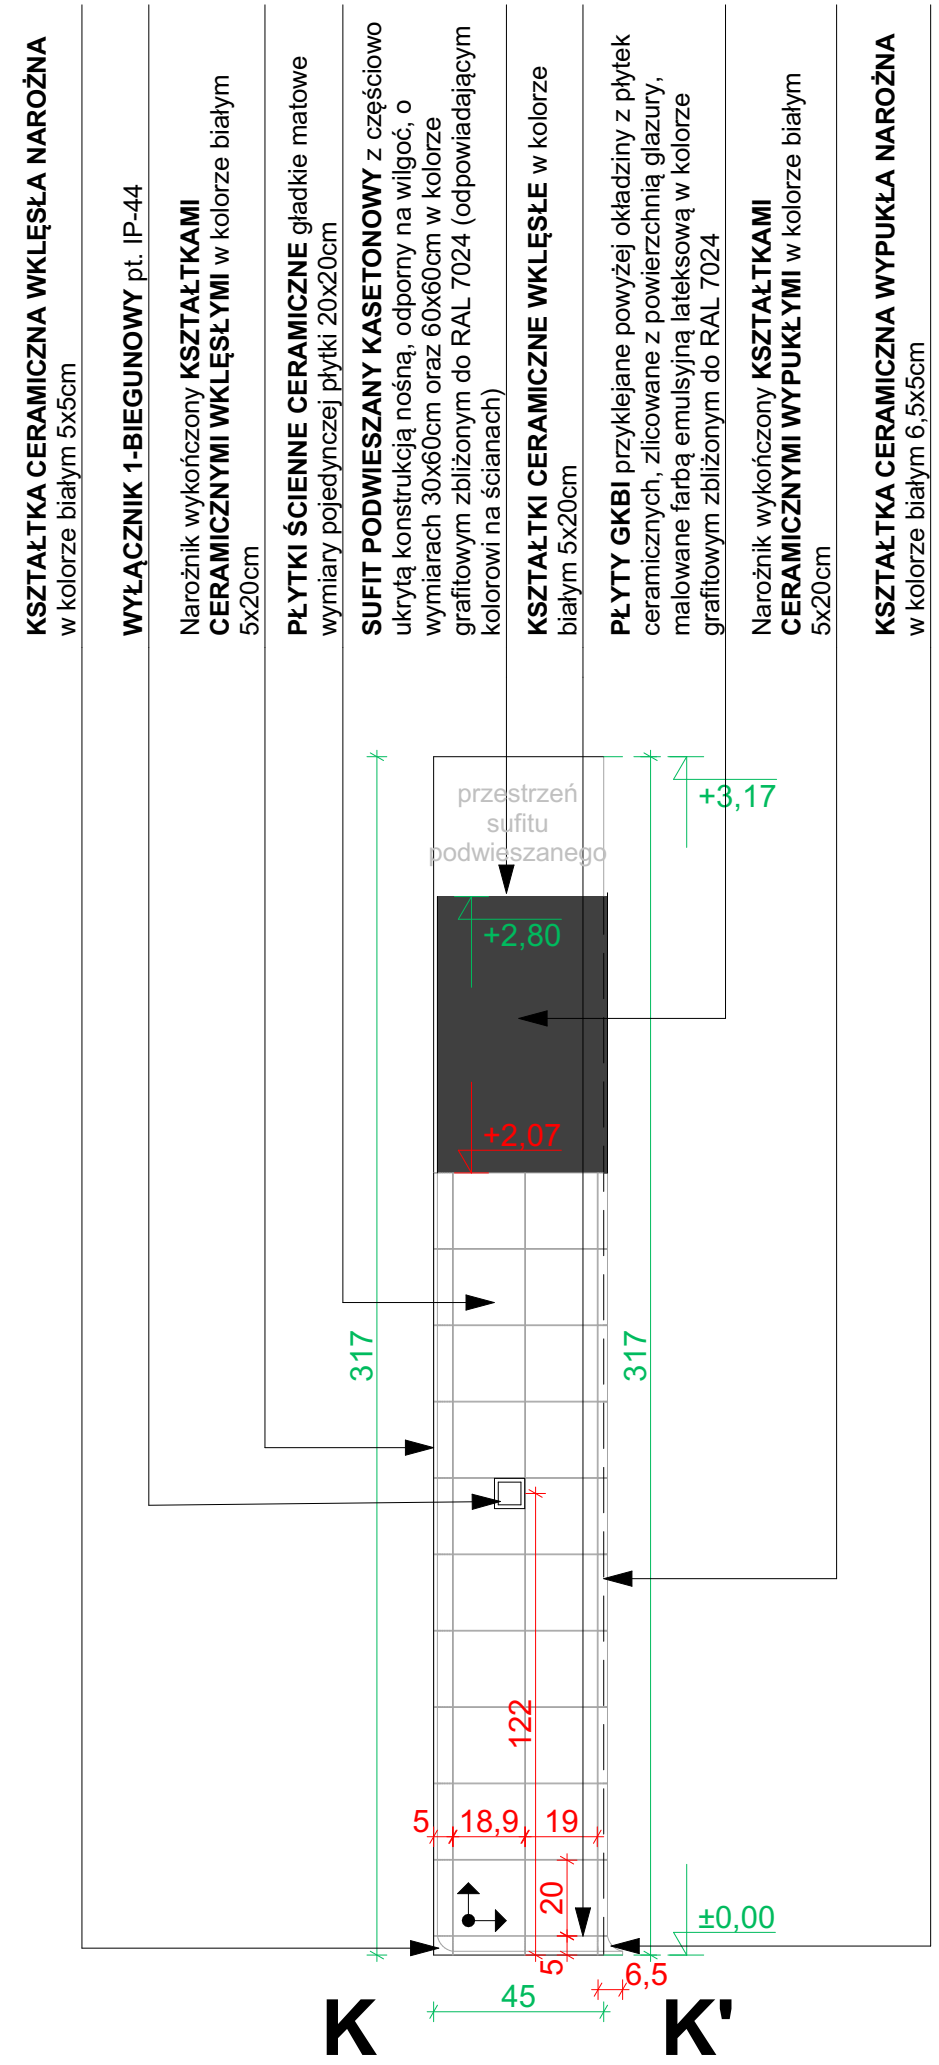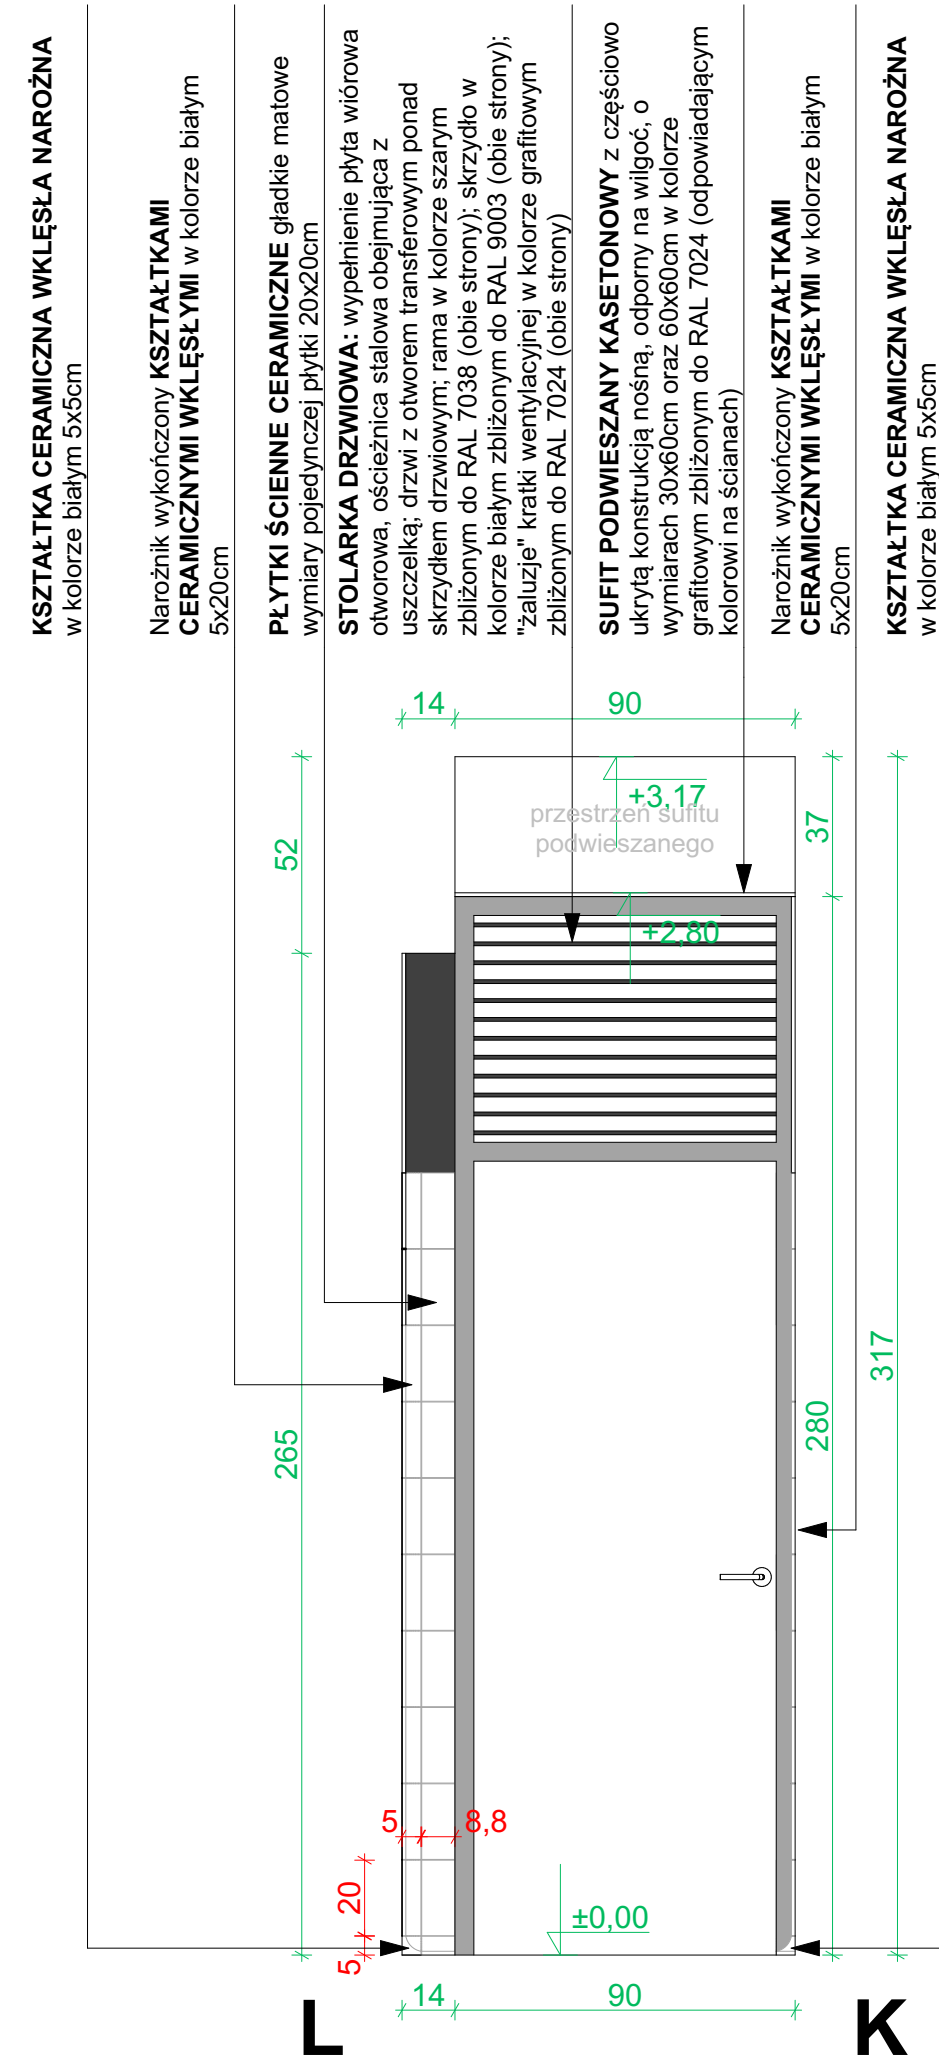

- biały (RAL 9003)
- jasny niebieski (RAL 250 80 15)
- szary (RAL 7038)
- czarny (RAL 9005)



ARCHMK STUDIO PROJEKTOWE Marek Karolczyk ul. Żeromskiego 74, 97-425 Żelów www.archmk.eu biuro@archmk.eu Tel. 604 985 908	
Nazwa inwestycji: Remont sanitariatów w III Liceum Ogólnokształcącym im. Adama Mickiewicza w Bełchatowie dz. nr 420/3 obręb 0012 Miasto Bełchatów ul. Edwardów 5, 97-400 Bełchatów	
Tytuł rysunku II piętro: toaleta męska - wizualizacje cz. 1	
Faza projektu Projekt techniczny	
Projektant mgr inż. arch. Marek Karolczyk Specjalność architektoniczna do projektowania bez ograniczeń 7/R-128/LOIA/07	Data: kwiecień 2025
Asystent projektanta mgr inż. Marta Pniewska	
Skala rysunku	
Nr arkusza A.29	



ARCH || MK
STUDIO PROJEKTOWE

Marek Karolczyk
ul. Zeromskiego 74, 97-425 Żelów
www.archmk.eu biuro@archmk.eu
Tel. 604 985 908

Nazwa inwestycji:

**Remont sanitariatów
w III Liceum
Ogólnokształcącym
im. Adama Mickiewicza
w Bełchatowie**

dz. nr 420/3 obręb 0012
Miasto Bełchatów
ul. Edwardów 5, 97-400 Bełchatów

Tytuł rysunku

**II piętro: toaleta męska -
wizualizacje cz. 2**

Faza projektu

Projekt techniczny

Projektant

mgr inż. arch. Marek Karolczyk
Specjalność architektoniczna
do projektowania bez ograniczeń
7/R-128/L.OIA/07

Data: kwiecień 2025

Asystent projektanta

mgr inż. Marta Pniewska

Skala rysunku

Nr arkusza

A.30

Zestawienie Drzwi													
ID	D 0.1	D 0.2	D 0.3	D 0.4	D 1.1	D 1.2	D 1.3	D 1.4	D 2.1	D 2.2	D 2.3	D 2.4	
Rzut													
Elewacja													
Ilość	1	1	1	1	1	1	1	1	1	1	1	1	
Szer. x Wys.	100×210	100×280	100×210	100×280	100×210	100×280	100×210	100×280	100×210	100×280	100×210	90×280	
Wymiary w świetle ościeżnicy	90×205	90×210	90×205	90×210	90×205	90×210	90×205	90×210	90×205	90×210	90×205	80×210	
Orientacja	L	L	P	P	L	L	P	P	L	L	P	P	
Wykończenie	Wypełnienie z płyty wiórowej otworowej, ościeżnica stalowa obejmująca z uszczelką. Drzwi z przeszkleniem pionowym szybą bezpieczną mleczną.	Wypełnienie z płyty wiórowej otworowej, ościeżnica stalowa obejmująca z uszczelką. Drzwi z przeszkleniem pionowym szybą bezpieczną mleczną.	Wypełnienie z płyty wiórowej otworowej, ościeżnica stalowa obejmująca z uszczelką. Drzwi z przeszkleniem pionowym szybą bezpieczną mleczną.	Wypełnienie z płyty wiórowej otworowej, ościeżnica stalowa obejmująca z uszczelką. Drzwi z przeszkleniem pionowym szybą bezpieczną mleczną.	Wypełnienie z płyty wiórowej otworowej, ościeżnica stalowa obejmująca z uszczelką. Drzwi z przeszkleniem pionowym szybą bezpieczną mleczną.	Wypełnienie z płyty wiórowej otworowej, ościeżnica stalowa obejmująca z uszczelką. Drzwi z przeszkleniem pionowym szybą bezpieczną mleczną.	Wypełnienie z płyty wiórowej otworowej, ościeżnica stalowa obejmująca z uszczelką. Drzwi z przeszkleniem pionowym szybą bezpieczną mleczną.	Wypełnienie z płyty wiórowej otworowej, ościeżnica stalowa obejmująca z uszczelką. Drzwi z przeszkleniem pionowym szybą bezpieczną mleczną.	Wypełnienie z płyty wiórowej otworowej, ościeżnica stalowa obejmująca z uszczelką. Drzwi z przeszkleniem pionowym szybą bezpieczną mleczną.	Wypełnienie z płyty wiórowej otworowej, ościeżnica stalowa obejmująca z uszczelką. Drzwi z przeszkleniem pionowym szybą bezpieczną mleczną.	Wypełnienie z płyty wiórowej otworowej, ościeżnica stalowa obejmująca z uszczelką. Drzwi z przeszkleniem pionowym szybą bezpieczną mleczną.	Wypełnienie z płyty wiórowej otworowej, ościeżnica stalowa obejmująca z uszczelką. Drzwi z przeszkleniem pionowym szybą bezpieczną mleczną.	
Kolorystyka	Od strony zewnętrznej (korytarza) skrzydło i rama w kolorze białym zbliżonym do RAL 9003, od strony wewnętrznej skrzydło w kolorze białym (RAL 9003), rama w kolorze burgundowym zbliżonym do RAL 3011.	Skrzydło drzwi w kolorze białym zbliżonym do RAL 9003 (obie strony), rama w kolorze burgundowym zbliżonym do RAL 3011 (obie strony). "Żaluzje" otworu transferowego w kolorze grafitowym zbliżonym do RAL 7024.	Od strony zewnętrznej (korytarza) skrzydło i rama w kolorze białym zbliżonym do RAL 9003, od strony wewnętrznej skrzydło w kolorze białym (RAL 9003), rama w kolorze żółtym pastelowym zbliżonym do RAL 090 85 50. "Żaluzje" otworu transferowego w kolorze grafitowym zbliżonym do RAL 7024.	Skrzydło drzwi w kolorze białym zbliżonym do RAL 9003 (obie strony), rama w kolorze żółtym pastelowym zbliżonym do RAL 090 85 50 (obie strony). "Żaluzje" otworu transferowego w kolorze grafitowym zbliżonym do RAL 7024.	Od strony zewnętrznej (korytarza) skrzydło i rama w kolorze białym zbliżonym do RAL 9003, od strony wewnętrznej skrzydło w kolorze białym (RAL 9003), rama w kolorze żółtym pastelowym zbliżonym do RAL 090 85 50.	Skrzydło drzwi w kolorze białym zbliżonym do RAL 9003 (obie strony), rama w kolorze żółtym pastelowym zbliżonym do RAL 090 85 50 (obie strony). "Żaluzje" otworu transferowego w kolorze grafitowym zbliżonym do RAL 7024.	Skrzydło drzwi w kolorze białym zbliżonym do RAL 9003 (obie strony), rama w kolorze żółtym pastelowym zbliżonym do RAL 090 85 50 (obie strony). "Żaluzje" otworu transferowego w kolorze grafitowym zbliżonym do RAL 7024.	Od strony zewnętrznej (korytarza) skrzydło i rama w kolorze białym zbliżonym do RAL 9003, od strony wewnętrznej skrzydło w kolorze białym (RAL 9003), rama w kolorze ciemnozielonym zbliżonym do RAL 130 30 20.	Skrzydło drzwi w kolorze białym zbliżonym do RAL 9003 (obie strony), rama w kolorze ciemnozielonym zbliżonym do RAL 130 30 20 (obie strony). "Żaluzje" otworu transferowego w kolorze grafitowym zbliżonym do RAL 7024.	Od strony zewnętrznej (korytarza) skrzydło i rama w kolorze białym zbliżonym do RAL 9003, od strony wewnętrznej skrzydło w kolorze białym (RAL 9003), rama w kolorze zielonym oliwkowym zbliżonym do RAL 120 70 20 (obie strony). "Żaluzje" otworu transferowego w kolorze grafitowym zbliżonym do RAL 7024.	Skrzydło drzwi w kolorze białym zbliżonym do RAL 9003 (obie strony), rama w kolorze zielonym oliwkowym zbliżonym do RAL 120 70 20 (obie strony). "Żaluzje" otworu transferowego w kolorze grafitowym zbliżonym do RAL 7024.	Od strony zewnętrznej (korytarza) skrzydło i rama w kolorze białym zbliżonym do RAL 9003, od strony wewnętrznej skrzydło w kolorze białym (RAL 9003), rama w kolorze szarym zbliżonym do RAL 7038 (obie strony). "Żaluzje" otworu transferowego w kolorze grafitowym zbliżonym do RAL 7024.	Skrzydło drzwi w kolorze białym zbliżonym do RAL 9003 (obie strony), rama w kolorze szarym zbliżonym do RAL 7038 (obie strony). "Żaluzje" otworu transferowego w kolorze grafitowym zbliżonym do RAL 7024.
Wypośażenie	Drzwi wyposażone w klamkę oraz zamek na wkładkę wewnętrzną. Skrzydło zawieszone na trzech zawiasach wzmocnionych. Drzwi wyposażone w dolny nawietrzak o pow. czynnej min. 0,03m2. Od strony zewnętrznej piktogram z oznaczeniem rysunkowym toalety damskiej.	Drzwi wyposażone w klamkę Skrzydło zawieszone na trzech zawiasach wzmocnionych. Otwór transferowy ponad skrzydłem drzwiowym.	Drzwi wyposażone w klamkę oraz zamek na wkładkę wewnętrzną. Skrzydło zawieszone na trzech zawiasach wzmocnionych. Drzwi wyposażone w dolny nawietrzak o pow. czynnej min. 0,03m2. Od strony zewnętrznej piktogram z oznaczeniem rysunkowym toalety męskiej.	Drzwi wyposażone w klamkę Skrzydło zawieszone na trzech zawiasach wzmocnionych. Otwór transferowy ponad skrzydłem drzwiowym.	Drzwi wyposażone w klamkę oraz zamek na wkładkę wewnętrzną. Skrzydło zawieszone na trzech zawiasach wzmocnionych. Drzwi wyposażone w dolny nawietrzak o pow. czynnej min. 0,03m2. Od strony zewnętrznej piktogram z oznaczeniem rysunkowym toalety damskiej.	Drzwi wyposażone w klamkę Skrzydło zawieszone na trzech zawiasach wzmocnionych. Otwór transferowy ponad skrzydłem drzwiowym.	Drzwi wyposażone w klamkę oraz zamek na wkładkę wewnętrzną. Skrzydło zawieszone na trzech zawiasach wzmocnionych. Drzwi wyposażone w dolny nawietrzak o pow. czynnej min. 0,03m2. Od strony zewnętrznej piktogram z oznaczeniem rysunkowym toalety męskiej.	Drzwi wyposażone w klamkę Skrzydło zawieszone na trzech zawiasach wzmocnionych. Otwór transferowy ponad skrzydłem drzwiowym.	Drzwi wyposażone w klamkę oraz zamek na wkładkę wewnętrzną. Skrzydło zawieszone na trzech zawiasach wzmocnionych. Drzwi wyposażone w dolny nawietrzak o pow. czynnej min. 0,03m2. Od strony zewnętrznej piktogram z oznaczeniem rysunkowym toalety damskiej.	Drzwi wyposażone w klamkę Skrzydło zawieszone na trzech zawiasach wzmocnionych. Otwór transferowy ponad skrzydłem drzwiowym.	Drzwi wyposażone w klamkę oraz zamek na wkładkę wewnętrzną. Skrzydło zawieszone na trzech zawiasach wzmocnionych. Drzwi wyposażone w dolny nawietrzak o pow. czynnej min. 0,03m2. Od strony zewnętrznej piktogram z oznaczeniem rysunkowym toalety damskiej.	Drzwi wyposażone w klamkę Skrzydło zawieszone na trzech zawiasach wzmocnionych. Otwór transferowy ponad skrzydłem drzwiowym.	Drzwi wyposażone w klamkę Skrzydło zawieszone na trzech zawiasach wzmocnionych. Otwór transferowy ponad skrzydłem drzwiowym.

ARCHMK

STUDIO PROJEKTOWE

Marek Karolczyk

ul. Żeromskiego 74, 97-425 Żelów

www.archmkm.eu biuro@archmkm.eu

Tel. 604 985 908

Nazwa inwestycji:

Remont sanitariatów
w III Liceum
Ogólnokształcącym
im. Adama Mickiewicza
w Belchatowie

dz. nr 420/3 obręb 0012
Miasto Belchatów
ul. Edwardów 5, 97-400 Belchatów

Tytuł rysunku

Zestawienie stolarki drzwiowej

Faza projektu

Projekt techniczny

Projektant

Data: kwiecień 2025

mgr inż. arch. Marek Karolczyk

Specjalność architektoniczna

do projektowania bez ograniczeń

7/R-128/L.OIA/07

Asystent projektanta

mgr inż. Marta Pniewska

Skala rysunku

1:1

Nr arkusza

A.31