


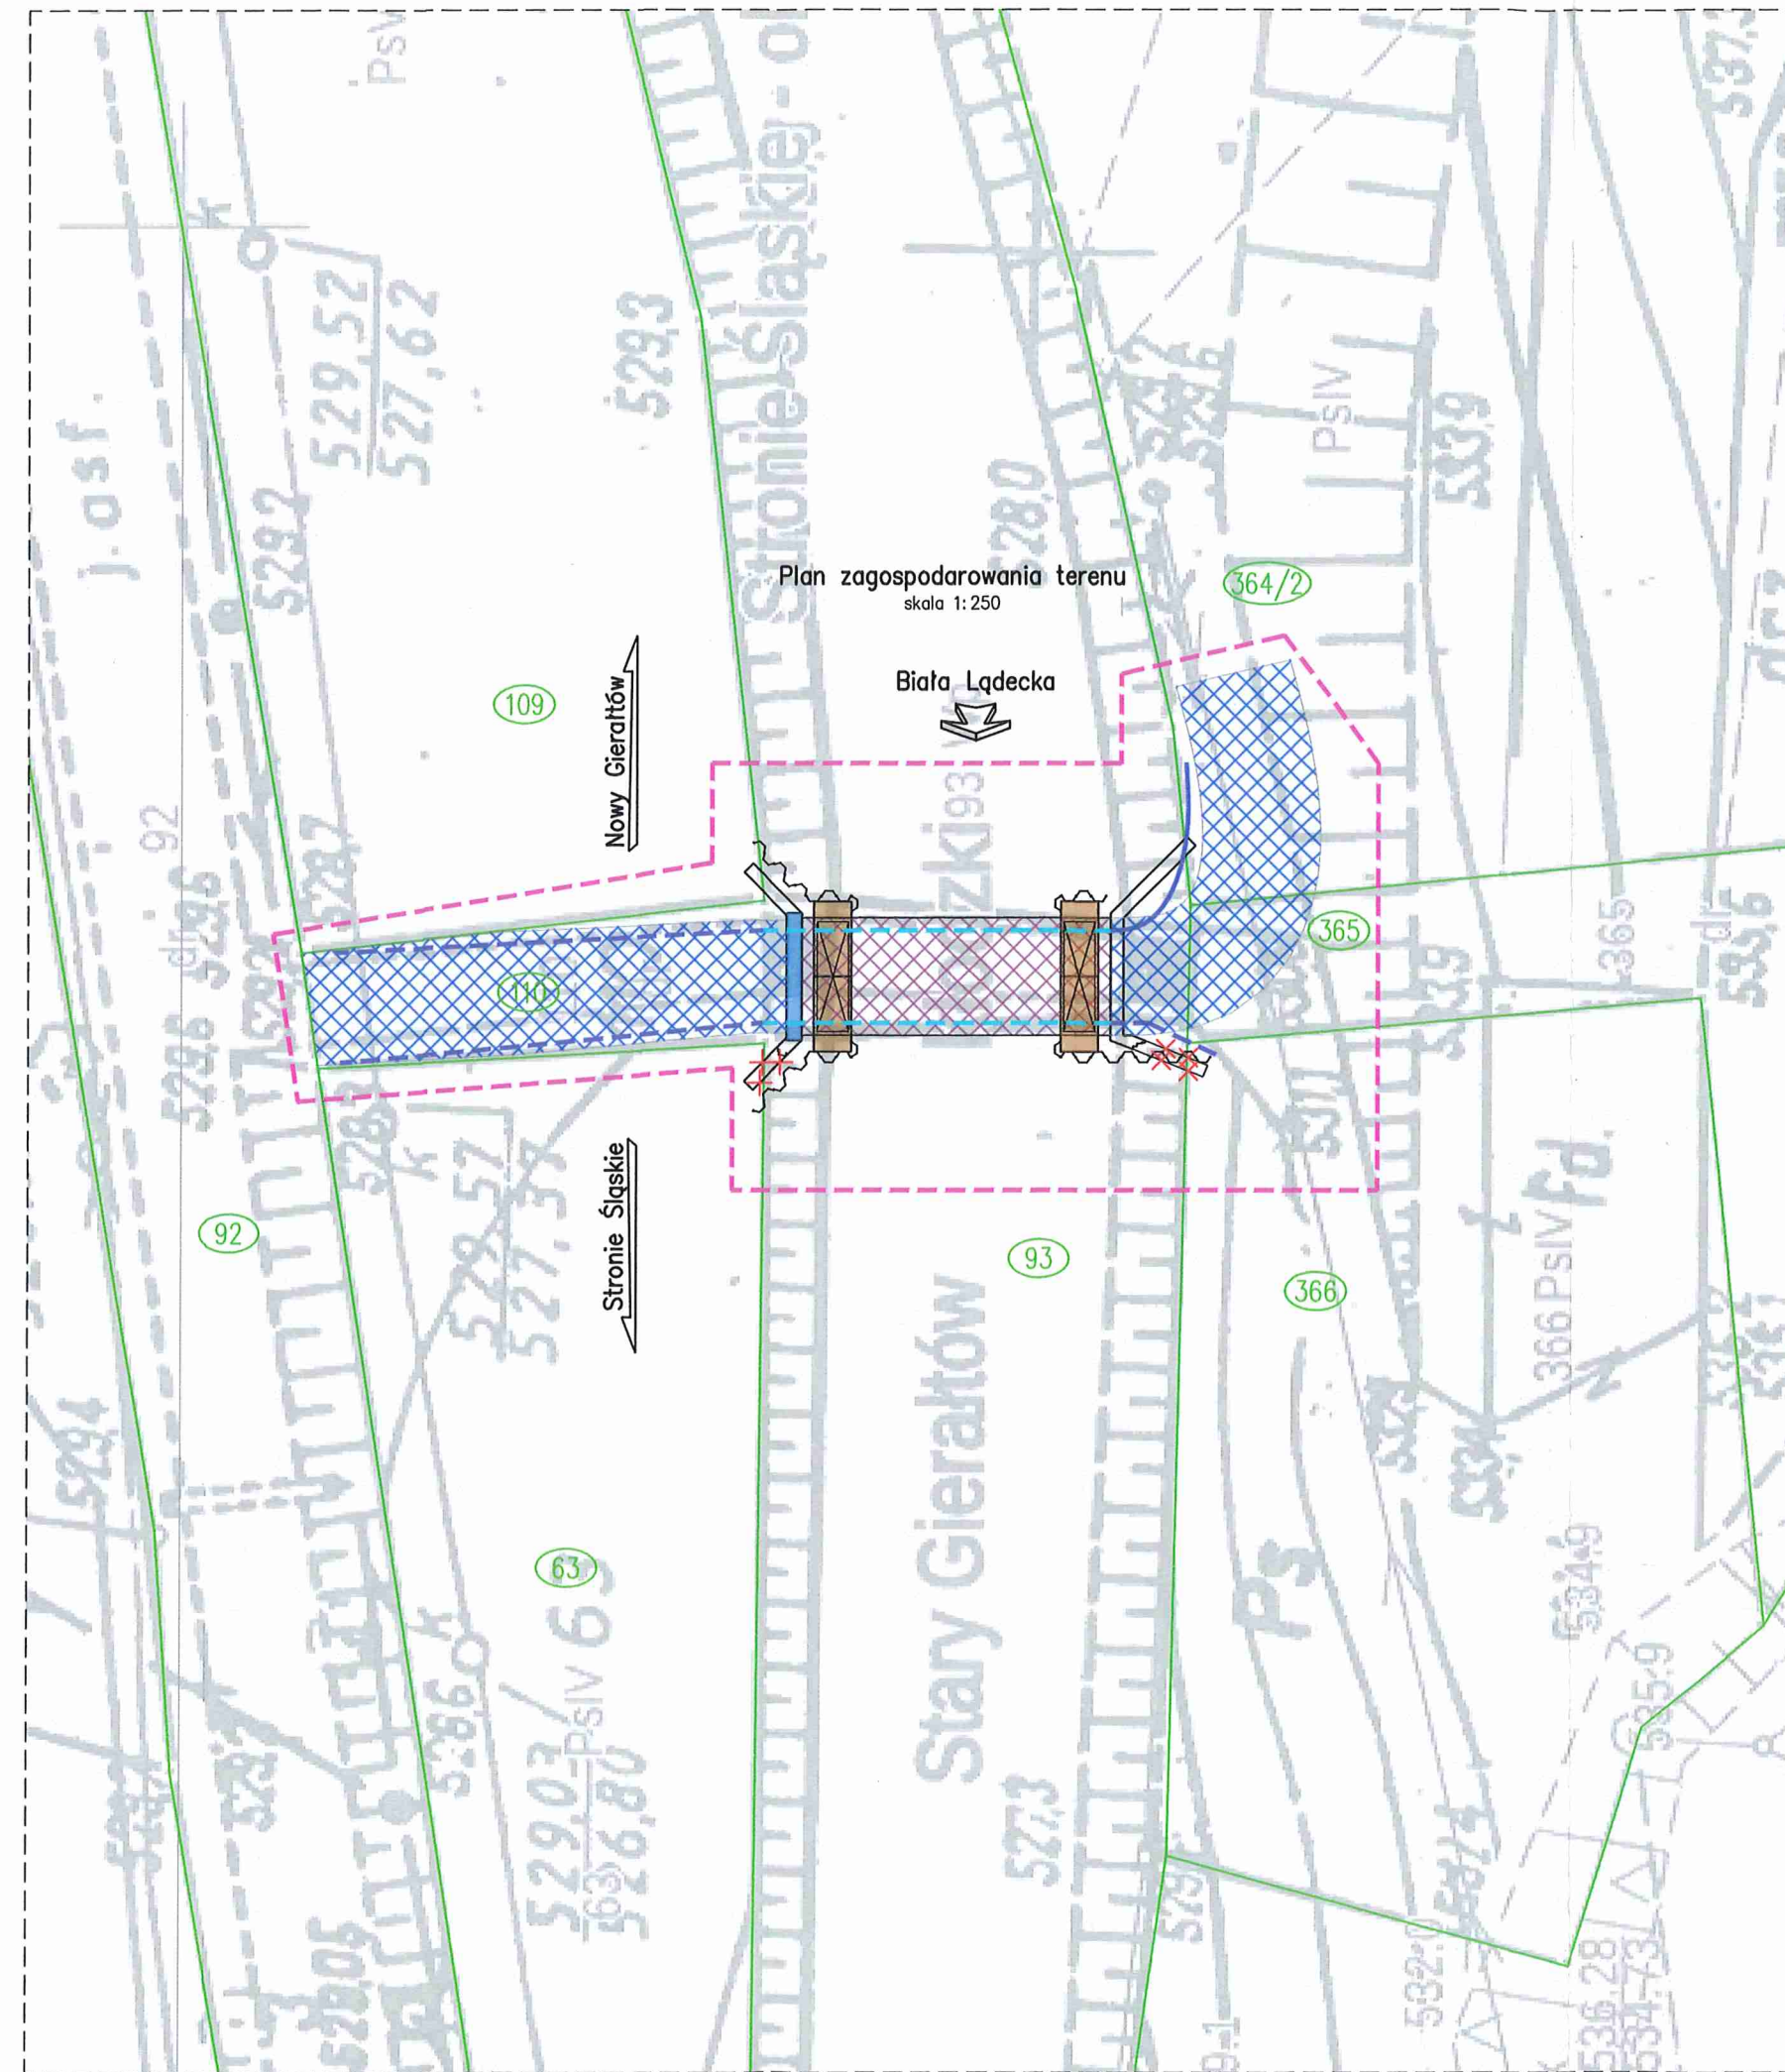
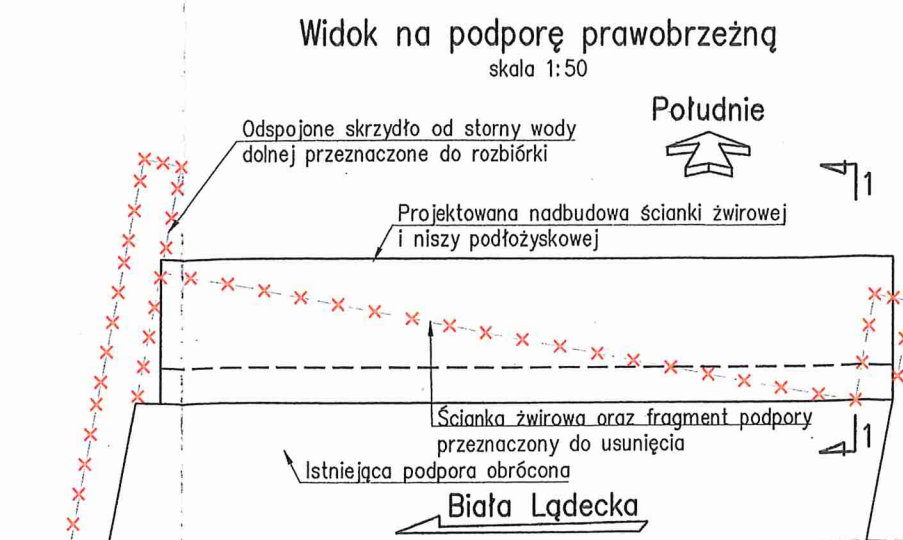
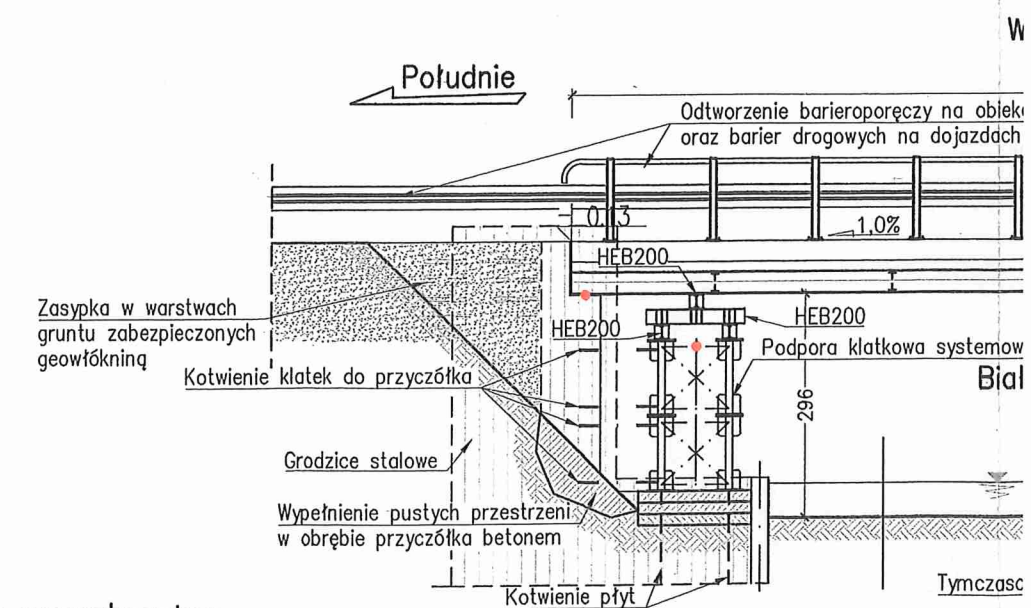
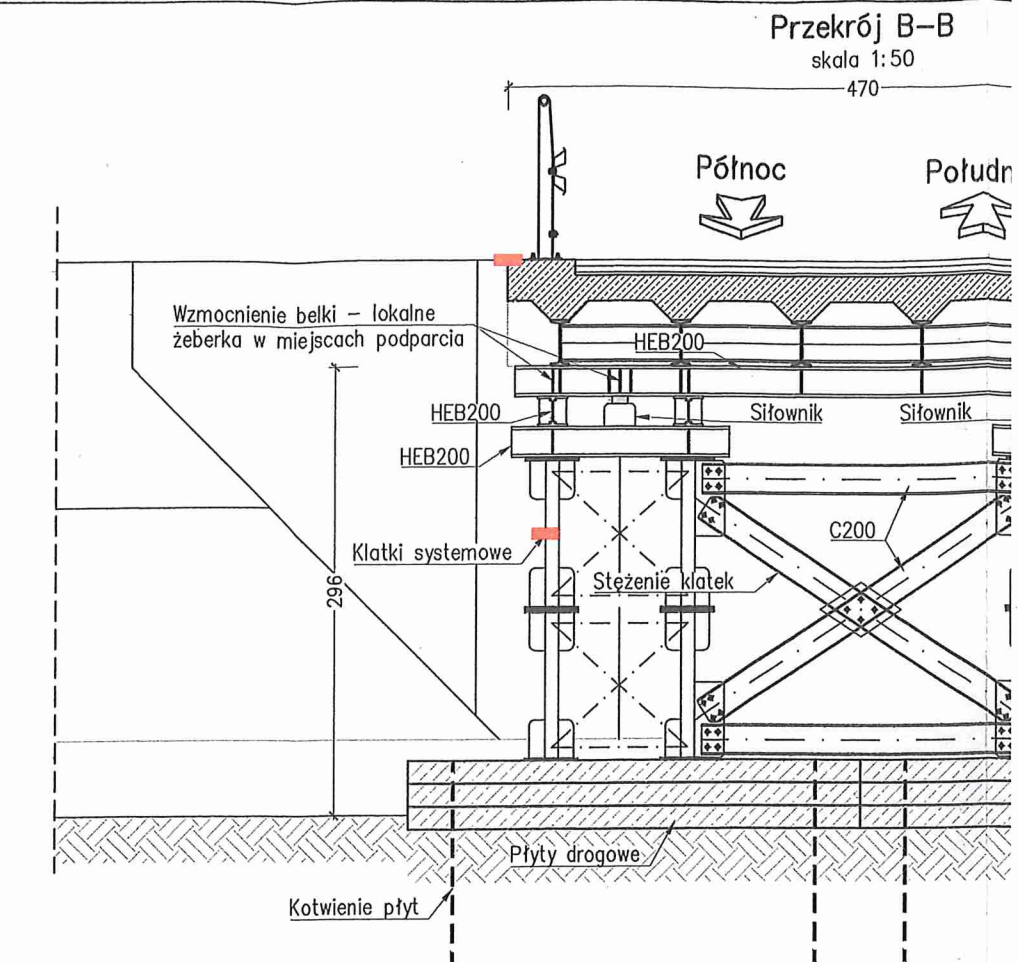
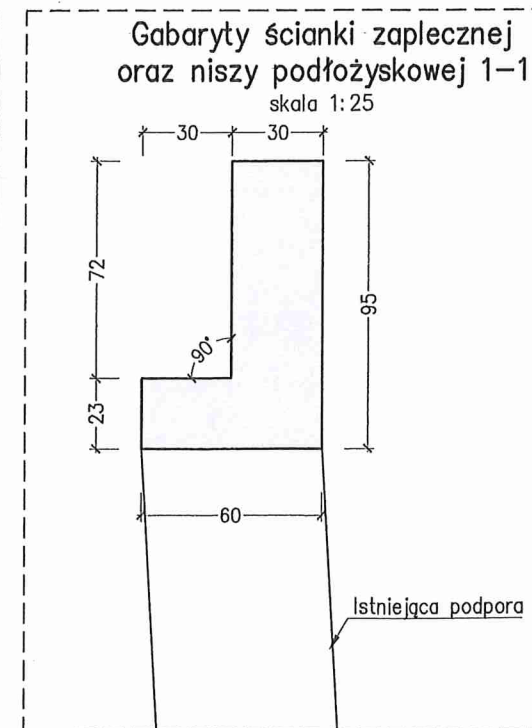


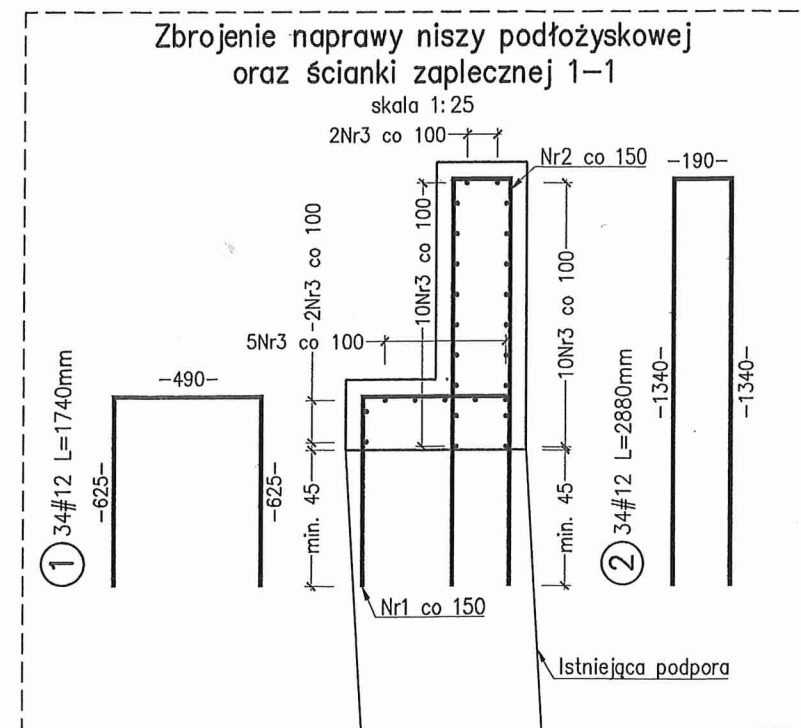

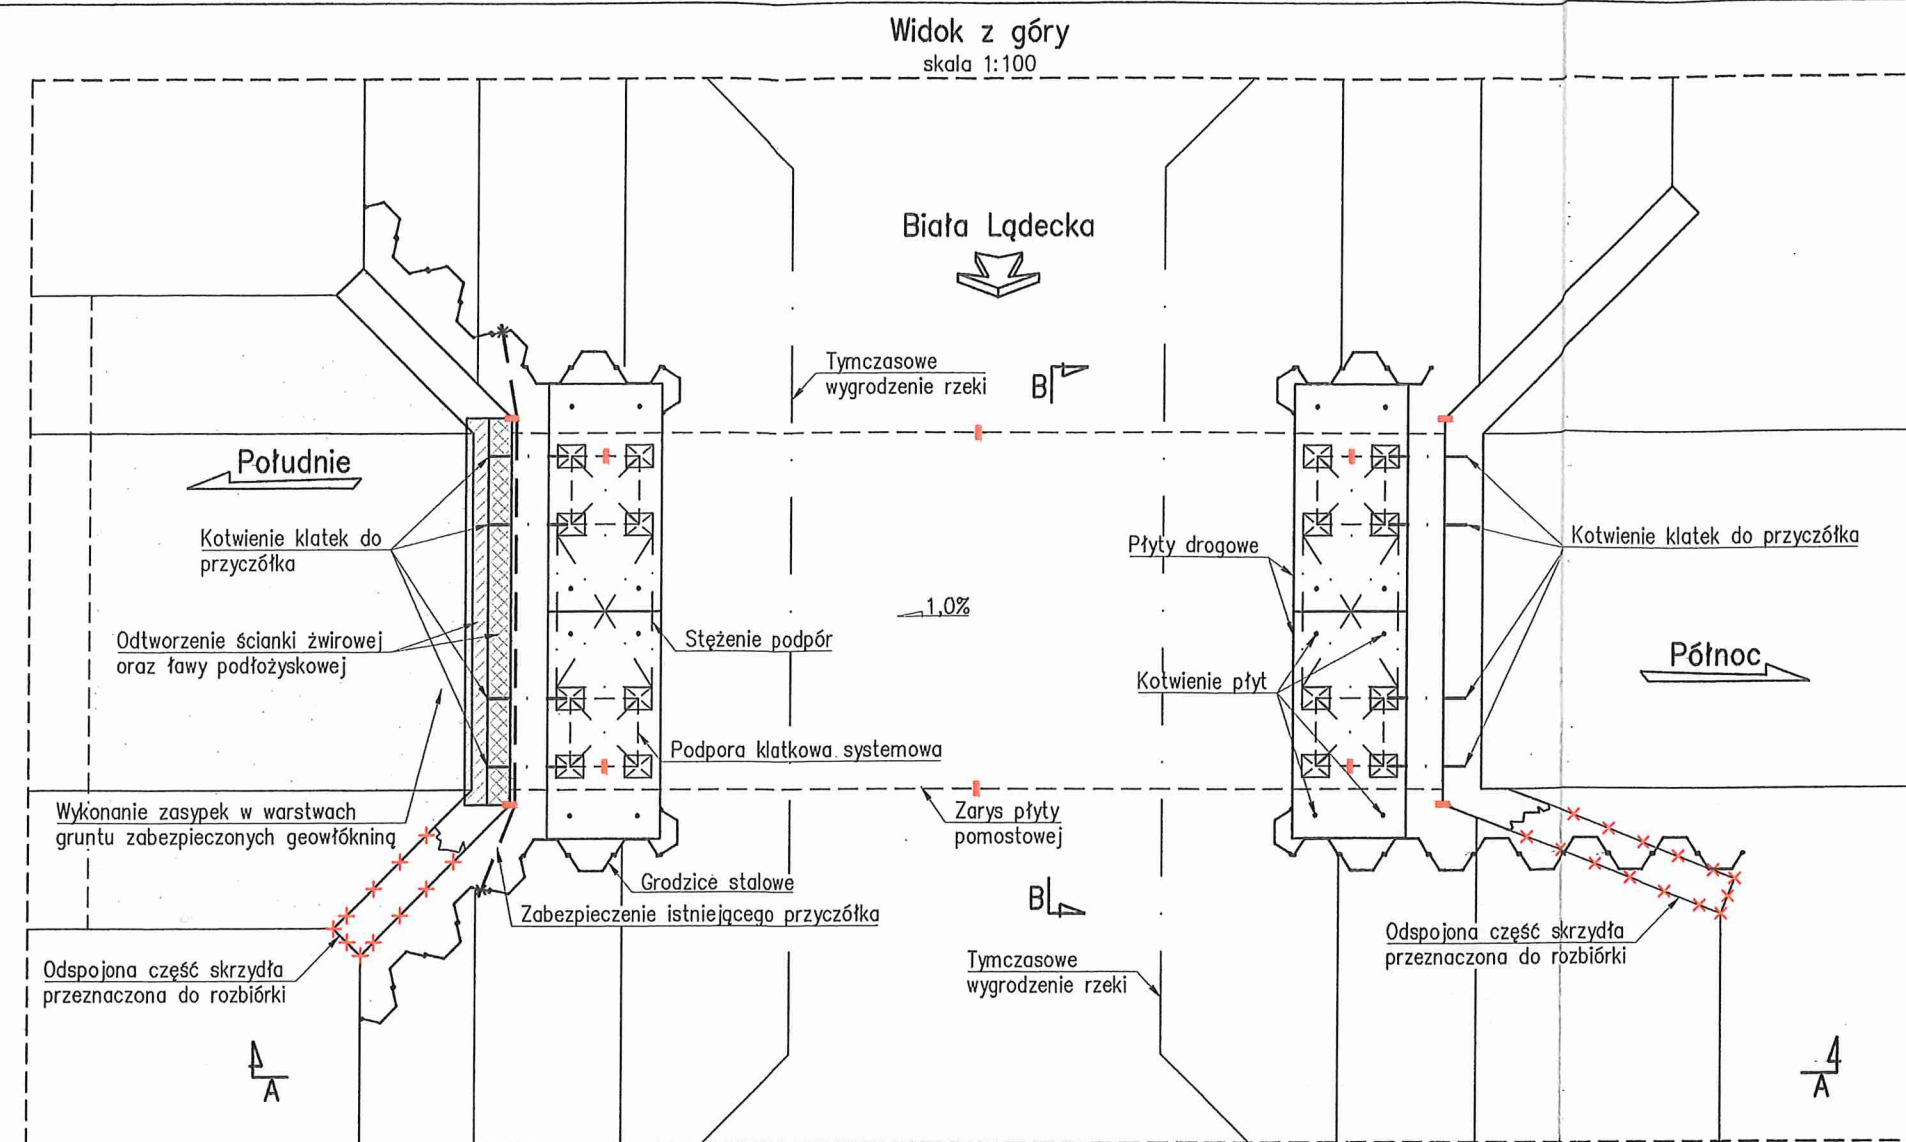


Zestawienie materiałów:

Sumaryczna ilość betonu	C25/30: 7,6
Sumaryczna ilość stali	B500SP 53
Otulina:	min. 50 mm
	min. 40 mm

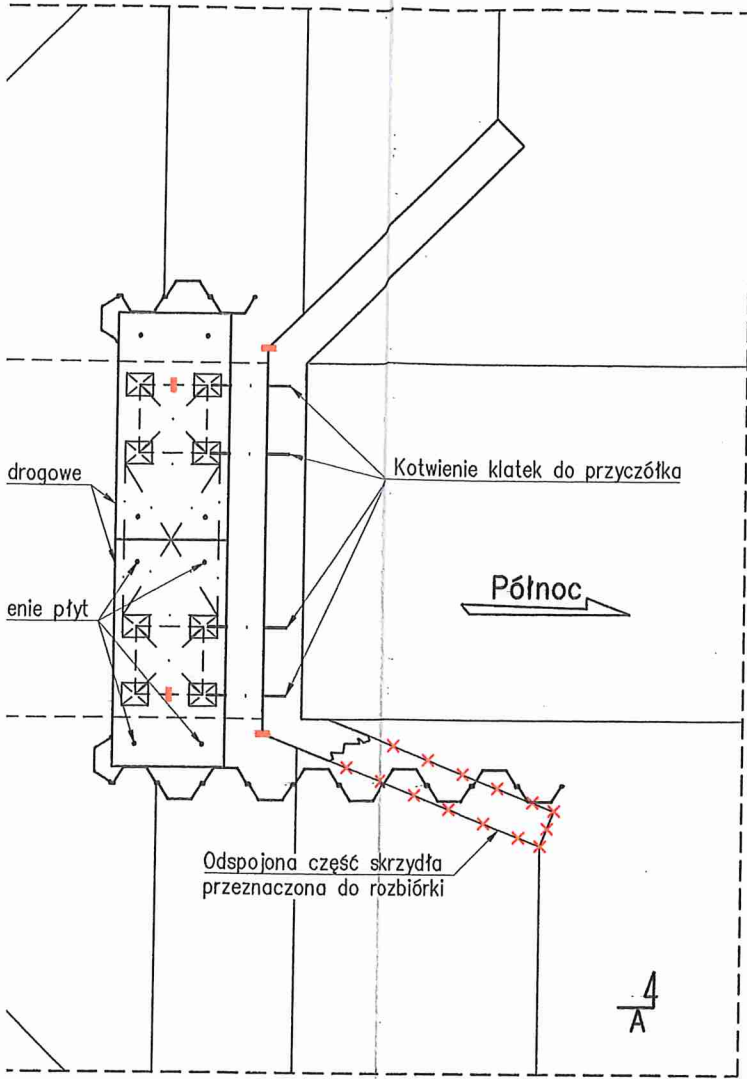


zapleczej
yskowej 1-1


niejąca podpora

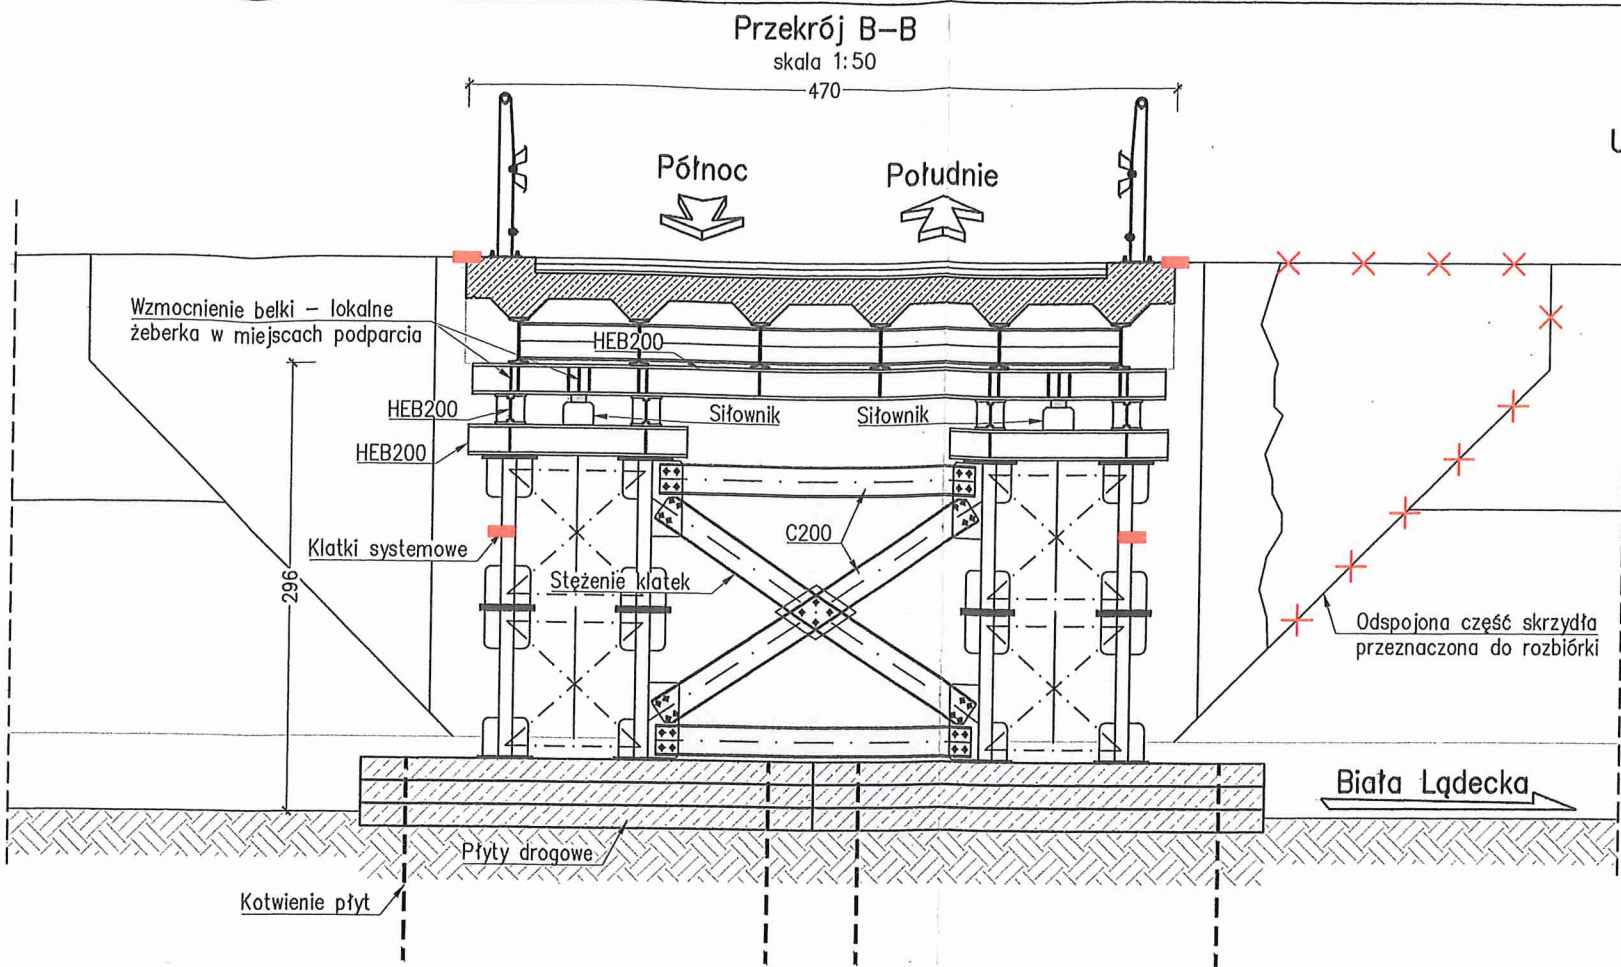

- UWAGI:**
1. Wymiary podano w cm.
 2. Wymiary podano w cm.
 3. Rzędne znaków pomiarowych (reperów) należy dowiżać do obowiązującego układu odniesienia.
 4. Na czerwono [] wskazano ideową lokalizację znaków pomiarowych (reperów).
 5. Nadbudowę ścianki zapleczej oraz niszy podłożyskowej dostosować do odkrytych elementów konstrukcji.
 6. Przed przystąpieniem do prac wykonawczych zinventoryzować i sprawdzić rzędne wysokości przyczółków.
 7. Dobór kotew do kotwienia balustrad należy do Wykonawcy robót.
 8. Promienie zgięć po krawędzi wewnętrznej zgodnie z PN-EN 1992-1-1.
 9. Promienie zgięć po osi prętów: #12-30mm.
 10. Przed przystąpieniem do prac należy sprawdzić rzędne i współrzędne konstrukcji.
 11. Pręty należy doginać lub docinać na budowie.
 12. Podpory tymczasowe należy zlokalizować jak najbliżej istniejących przyczółków.
 13. Rysunek rozpatrywać łącznie z opisem i pozostałymi rysunkami przedmiotowego opracowania.

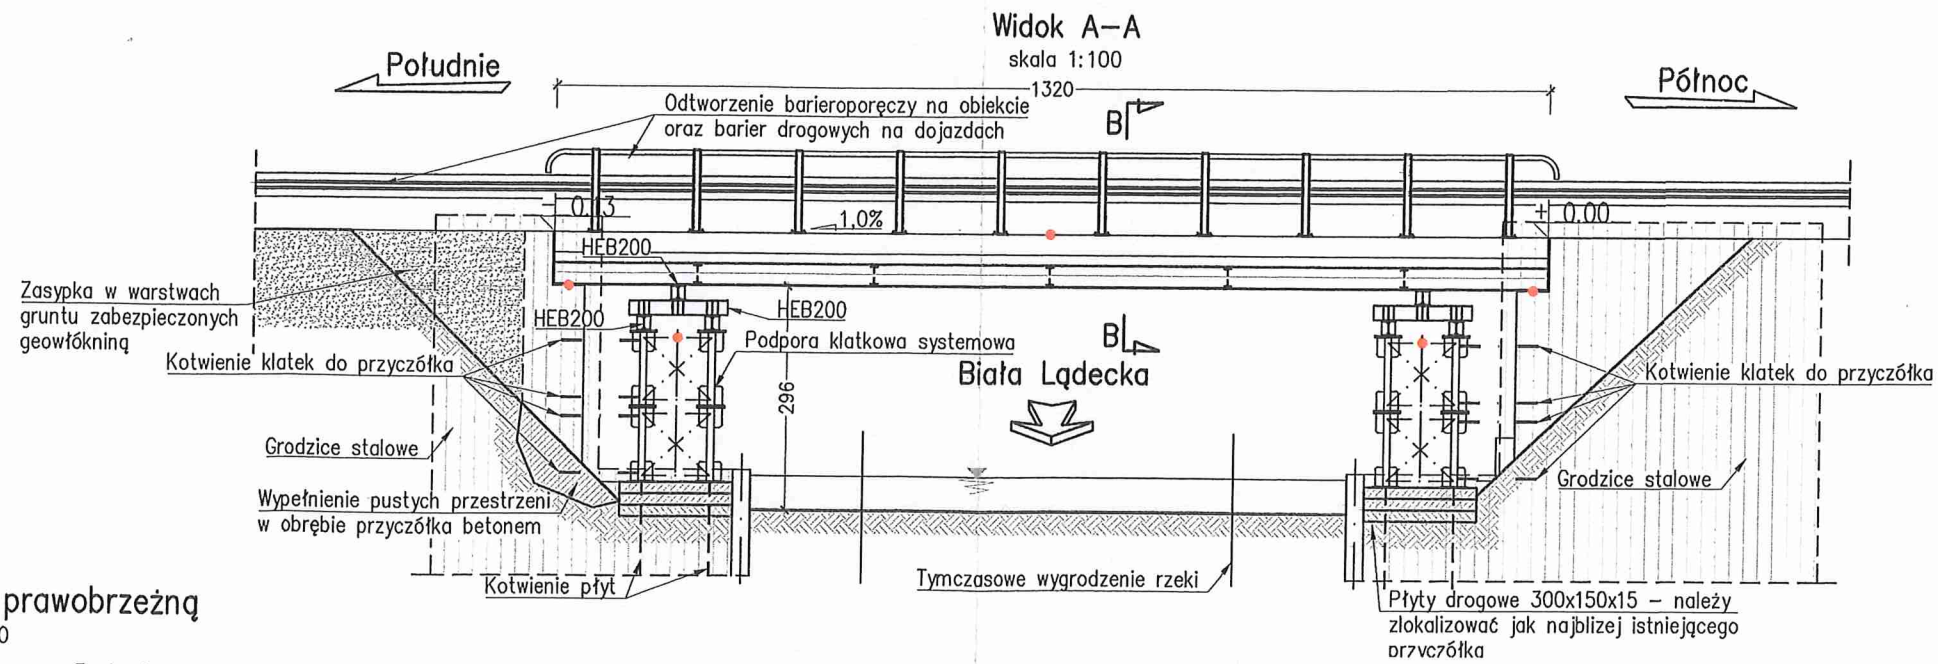

Widok na podporę prawobrzezną
skala 1:50

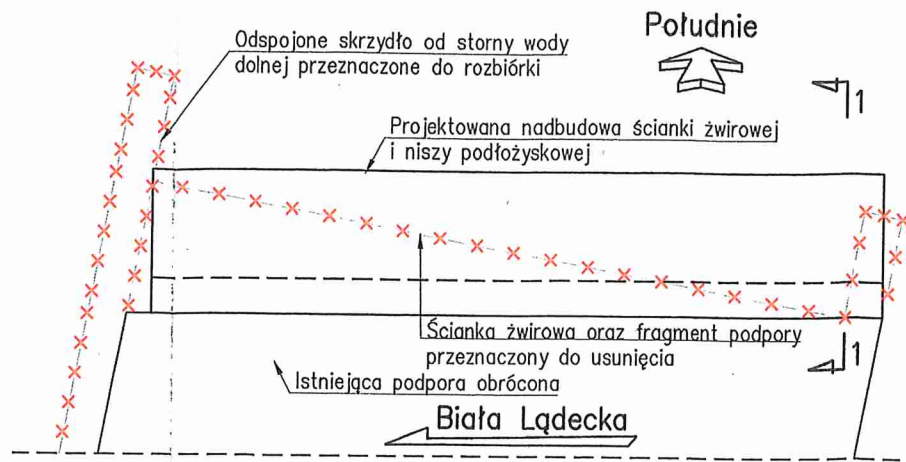

Zestawienie materiałów:
Sumaryczna ilość betonu
Sumaryczna ilość stali:
Otulina:

C25/30: 7,0 m³
B500SP 539,4 kg
min. 50 mm - od boku elementów
min. 40 mm - od góry elementów

INWESTOR:	Gmina Stronie Śląskie ul.Kościuszki 55, 57-550 Stronie Śląskie		
JEDNOSTKA PROJEKTOWA:	FASYS MOSTY Sp. z o.o. ul. Jedności Narodowej 83, 50-262 WROCLAW		
NAZWA I ADRES OBIEKTU BUD.:	Opracowanie dokumentacji projektowej dostosowania istniejących konstrukcji uszkodzonych mostów do tymczasowego ruchu.		
STADIUM:	PROJEKT TECHNICZNY		nr rys.: M-02.1
TYTUŁ RYSUNKU:	Stan projektowany		skala: 1:50; 1:100
STANOWISKO	IMIĘ I NAZWISKO	NR UPRAWNIEŃ	data: 12.2024
PROJEKTANT: (główny projektant)	mgr inż. Adam Stempniewicz	97/DOŚ/07	podpis: sh