


KARTA remontowa ZDARZENIA DROGOWEGO

lokalizacja i opis zdarzenia : droga powiatowa nr 3312D, km 3+330÷3+342 i str. prawa


zabezpieczenie korpusu drogi na wysokości pos. w. Dzikaniec 24 poprzez wykonanie kamiennego muru oporowego o długości 12 m i wysokości 1,5 m.

część graficzna

plan sytuacyjny

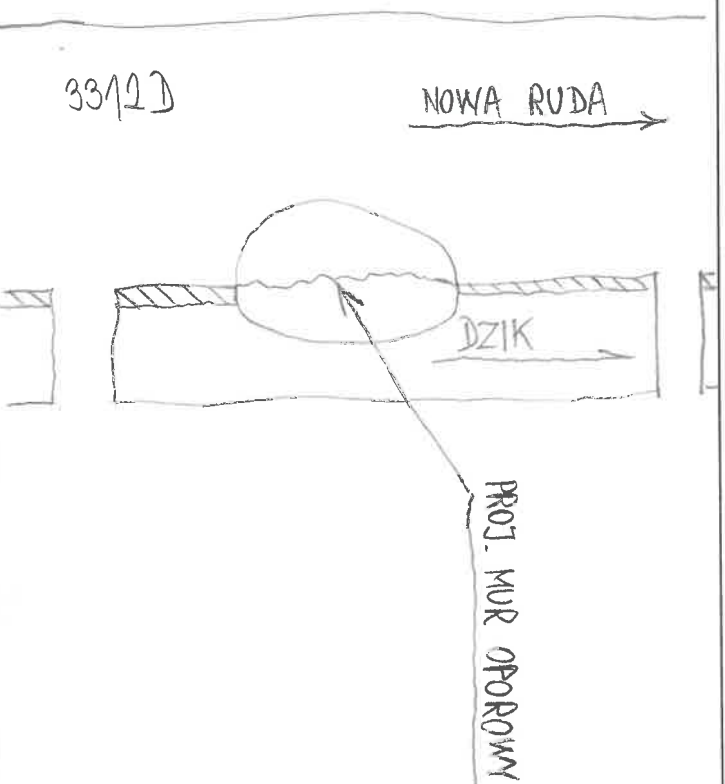

przekroje konstrukcyjne

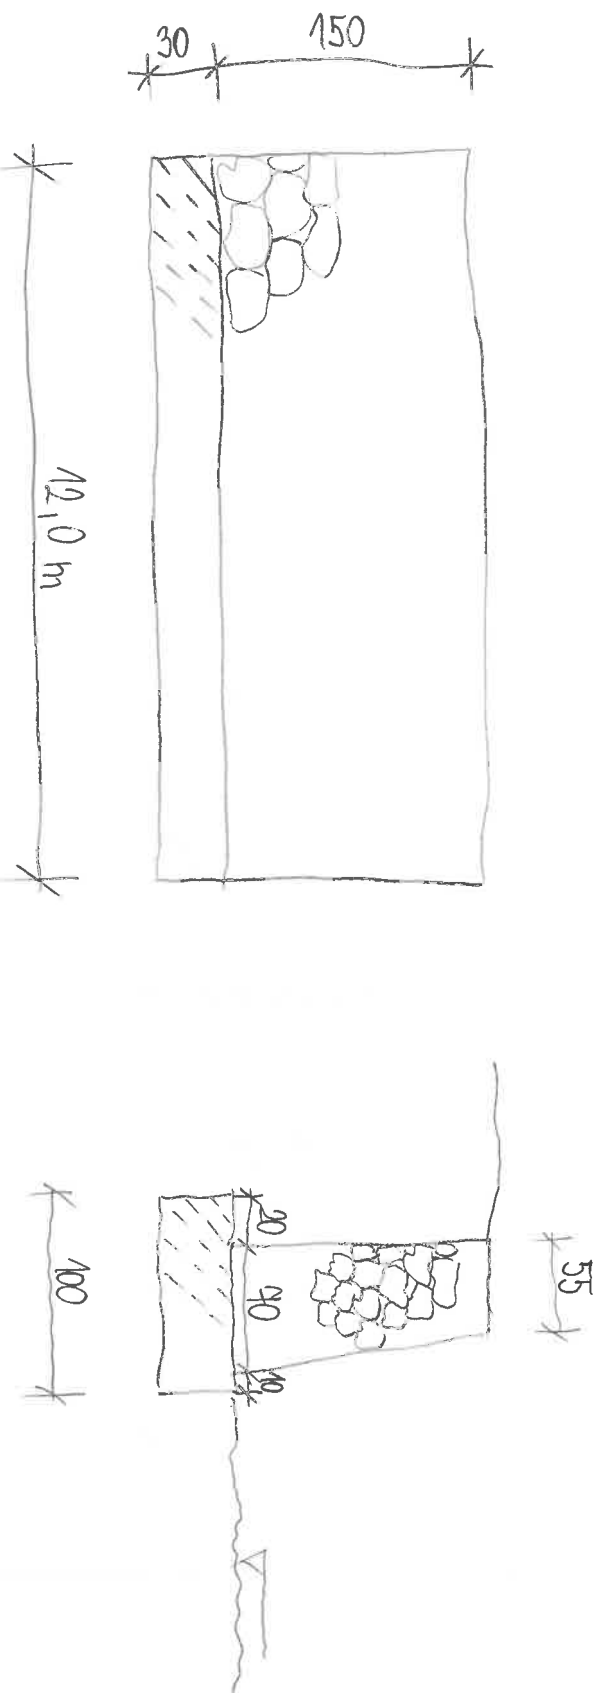

przedmiar robót

- WYKONANIE FUNDAMENTU Z BETONU $12,0 \times 1,0 \times 0,3 = 3,6 \text{ m}^3$
- WYKONANIE MUROU Z KAMIENIA $12,0 \times 1,5 \times \frac{0,55 \times 0,30}{2} = 11,25 \text{ m}^3$
- OCZYSZCZENIE KORYTA POTOKU Z NAMUŁU $80,0 \times 1,0 \times 0,3 = 24,0 \text{ m}^3$