SEGMENT A

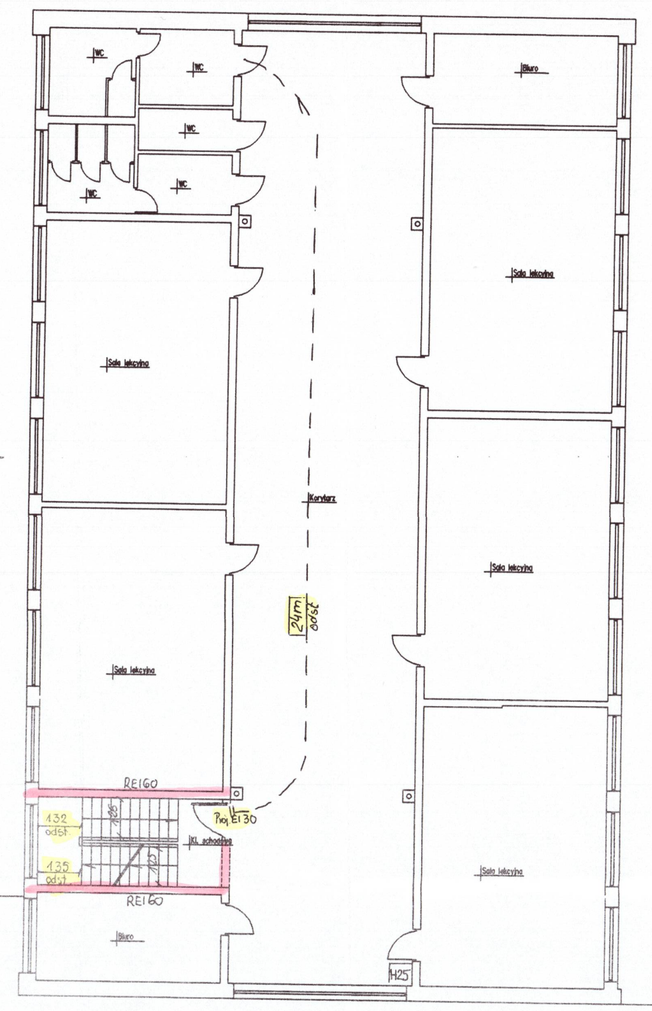


SEGMENT B

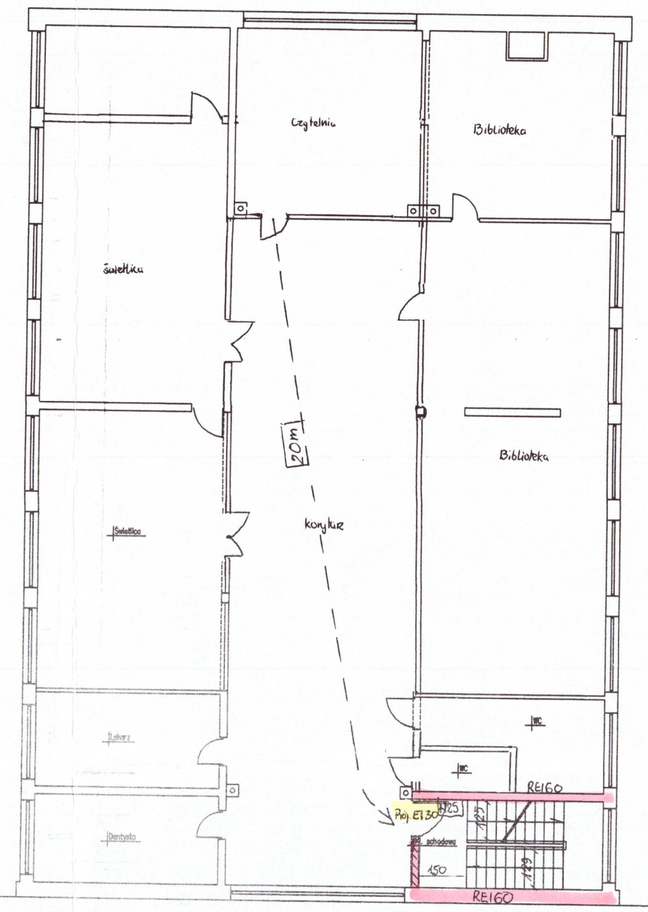


wszystkie nie zwymiarowane drzwi mają min. szerokość 0,90 m i wysokość min. 2,0 m

**LEGENDA:**

- droga ewakuacyjna
- znak pomiaru długości dojścia
- ściana oddzielenia ppoż.
- Proj. - element projektowany
- Proj. S - projektowane drzwi dymoszczelne
- odst. - element budynku do odstępstwa
- H-25 - hydrant wewnętrzny 25

| | |
|---|---|
| Obiekt: | BUDYNEK SZKOŁY PODSTAWOWEJ NR 23<br>PŁOCK UL. WALECZNYCH 20 |
| Temat: | EKSPERTYZA TECHNICZNA w trybie § 2 ust.3a rozporządzenia Ministra Infrastruktury z dnia 12.04.2002r.<br>(Dz. U. tekst jednolity z 2019r. poz. 1065 z późn.zm) |
| Opracowali: | mgr. inż. Henryk Baranowski nr upr.436/2001 — dr inż. Marek Kapela dec. nr 31/96 Centr.Rej.Rzecz.Bud. |
| Nazwa rysunku: RZUT II PIĘTRA | Skala: 1:150 — Nr rys. 5 |

ŁĄCZNIK

HALA SPORTOWA

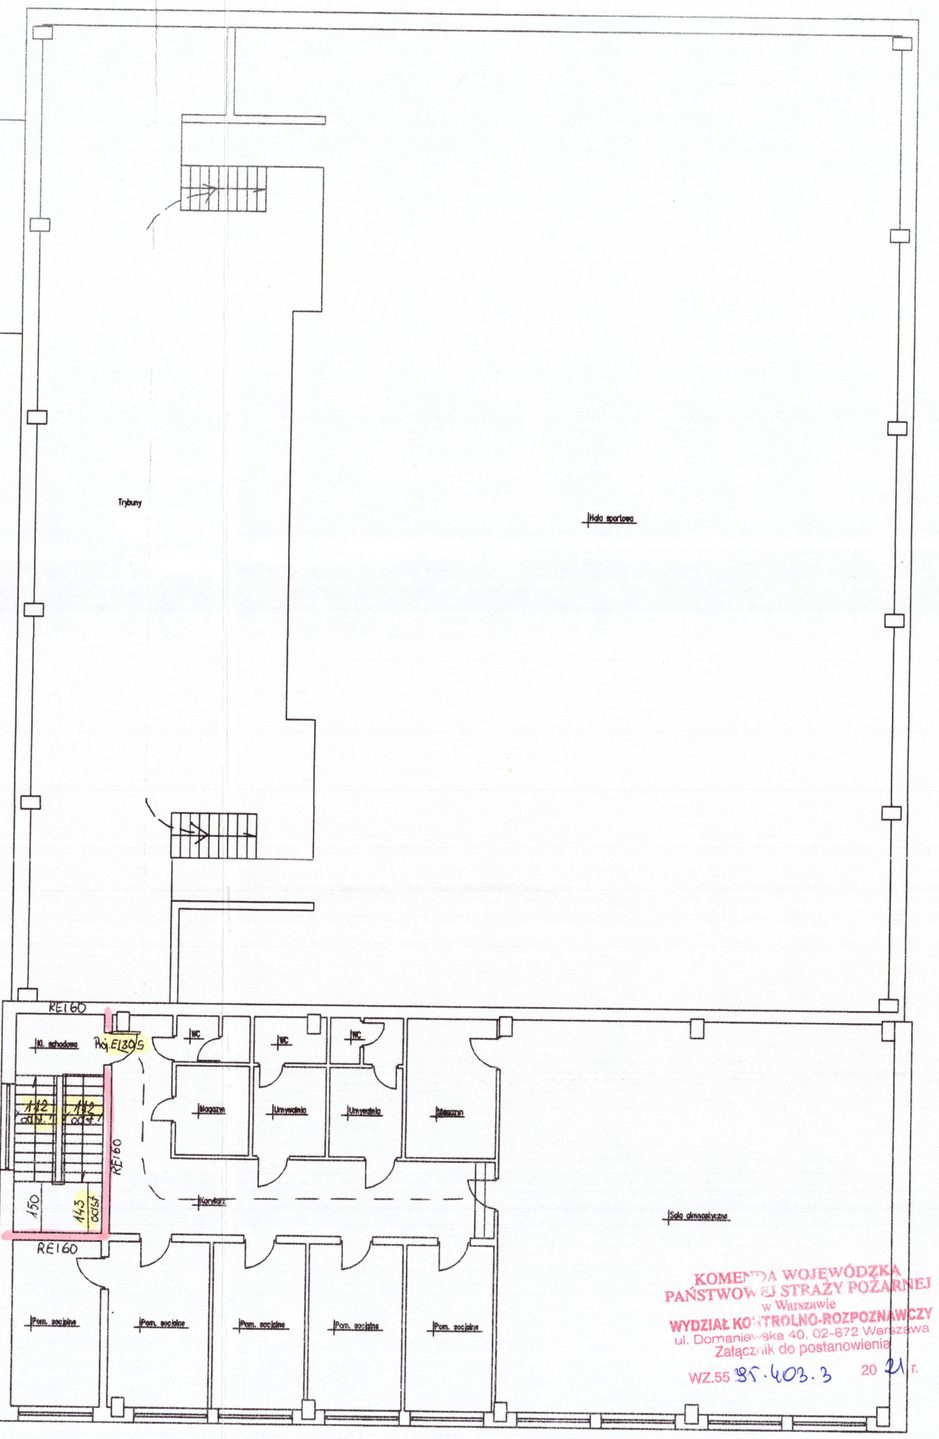


SALA GIMNASTYCZNA

SEGMENT C

SEGMENT D

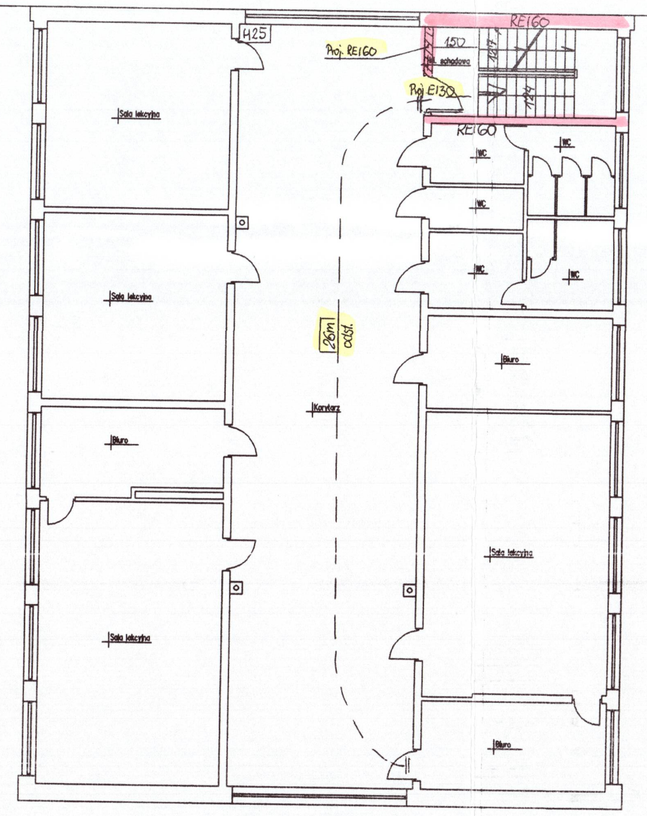


KOMENDA WOJEWÓDZKA PAŃSTWOWEJ STRAŻY POŻARNEJ w Warszawie
WYDZIAŁ KONTROLNO-ROZPOZNAWCZY
ul. Domaniewska 40, 02-672 Warszawa
Załącznik do postanowienia
WZ.55 85.403.3 2021 r.