
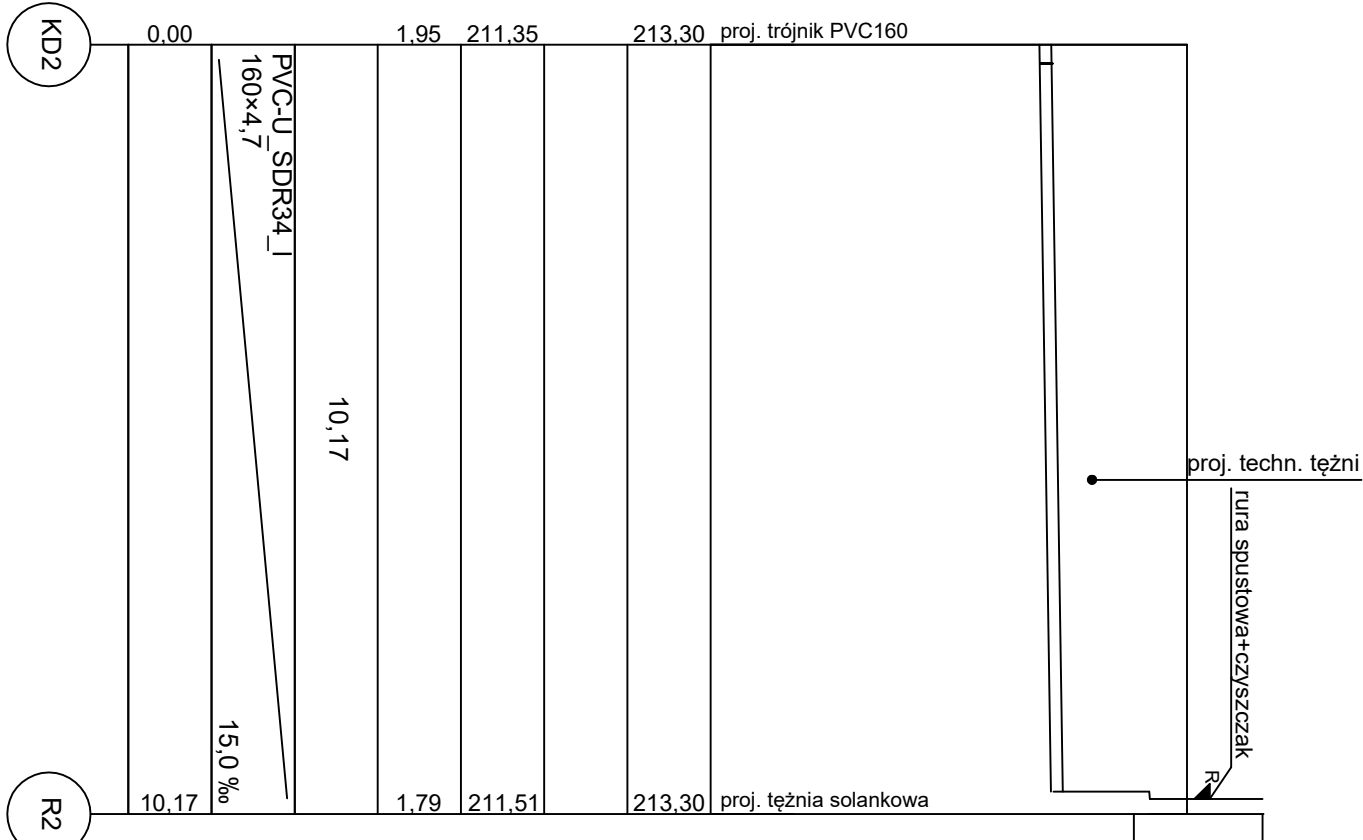


Poziom porównawczy  
207,00 m n.p.m.

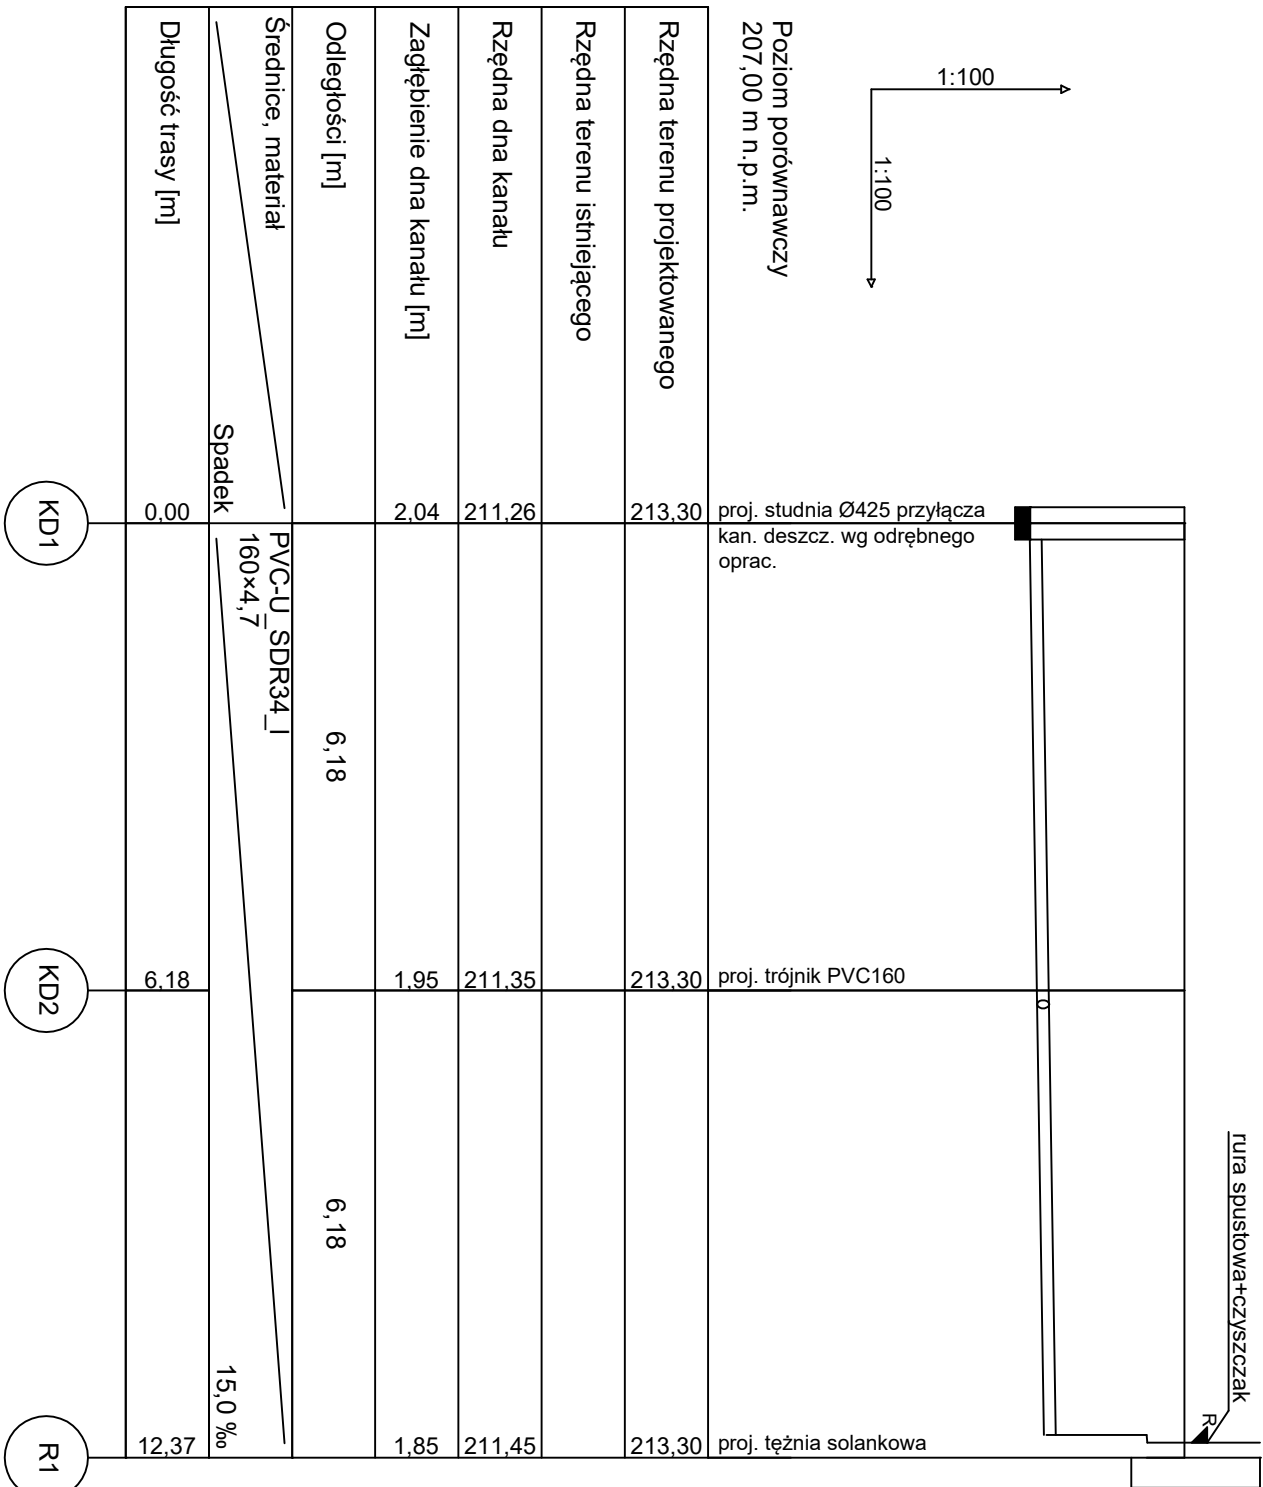

1. Uważaj
1. Ręcznie posadowione rurociągów zweryfikować podczas wykonywania robót
2. W miejscach krzywizn i kolizji prace ziemne wykonywać ręcznie
3. Wykopki prowadzone wzdłuż pól/owoczeń/obiektów budowlanych prowadzić z zachowaniem szczególnej ostrożności i zabezpieczyć sztalunkami.
4. W miejscach złyż i skrzyżowań z tabelami energetycznymi zamontować rury osłonne. Warunki montażu i lokalizacji zgodnie z normami branżowymi.
5. Nie wyciąka się śmiecia w terenie innych niewykazanych na iniekcji mapie urządzeń podziemnych, które nie zostały zgłoszone do inwentaryzacji lub o których brak jest informacji w instytucjach branżowych.
6. Trzydziści centymetrów nad rurociągami ułożyć taśmę ostrzegawczą z wykładką metalową.
7. W przypadku braku normalnego przykrycia instalacje azotowe, termiczne np. keranizatem.

STUDIO 33			
ARCHITEKT ANNA BACZMAGA			
97-425 Zielów, ul. Cegielniana 56			
tel. kom.: +48 696 203 399    biuro@studio-33.pl			
PROJEKT			
BUDOWA OBIEKTU MAŁEJ ARCHITEKTURY - TEŻNI SOLANKOWEJ WRAZ Z INFRASTRUKTURĄ TECHNICZNĄ w ramach zadania:			
BUDOWA TEŻNI SOLANKOWEJ NA OSIEDLU OLŚTYŃSKIM			
ADRES INWESTYCJI			
Dz. nr ewid. 307/11, obręb 05, miasto Betlechajów			
IMIĘ I NAZWISKO	NUMER UPRAWNIENI	PODPIS	
BRANŻA SANITARNIA			
PROJEKTANT	mgr inż. Kamili Wościszcyk		
LOD/3907/PWBS/19			
SKALA	FORMAT	DATA	FAZA PROJ./CZĘŚĆ
1:100	A3	04/2024	Pb/PZT
TYTUŁ RYSUNKU			
PROFIL ZEWNĘTRZNEJ INSTALACJI KANALIZACJI DESZCZOWEJ			
BRANŻA SANITARNIA	NR RYSUNKU		S. 1

Wszelkie prawa zastrzeżone, liczenie z prawem reprodukcji lub udostępniania osobom trzecim tego rysunku lub jego części, bez wyjątku, upoważnienia Projektanta