


Elewacja frontowa

Tablica z rozkładami komunikacji zamiejskiej (tylna elewacja)

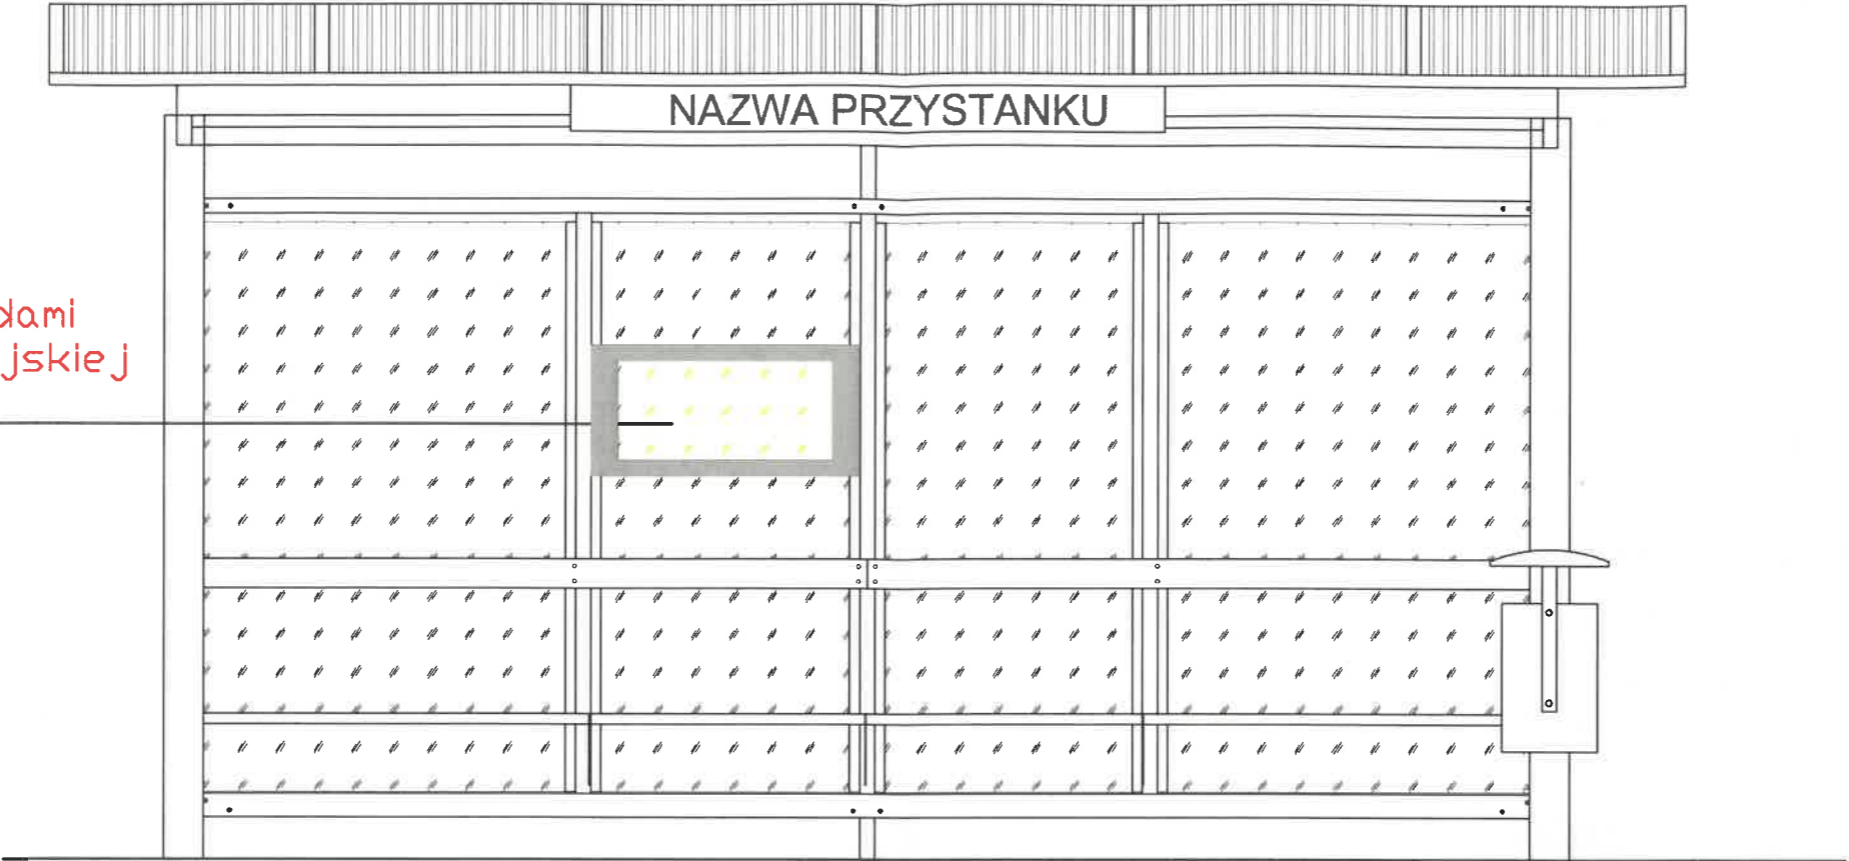


Elewacja lewa




Tablica z rozkładami komunikacji miejskiej (boczna elewacja)

Elewacja prawa

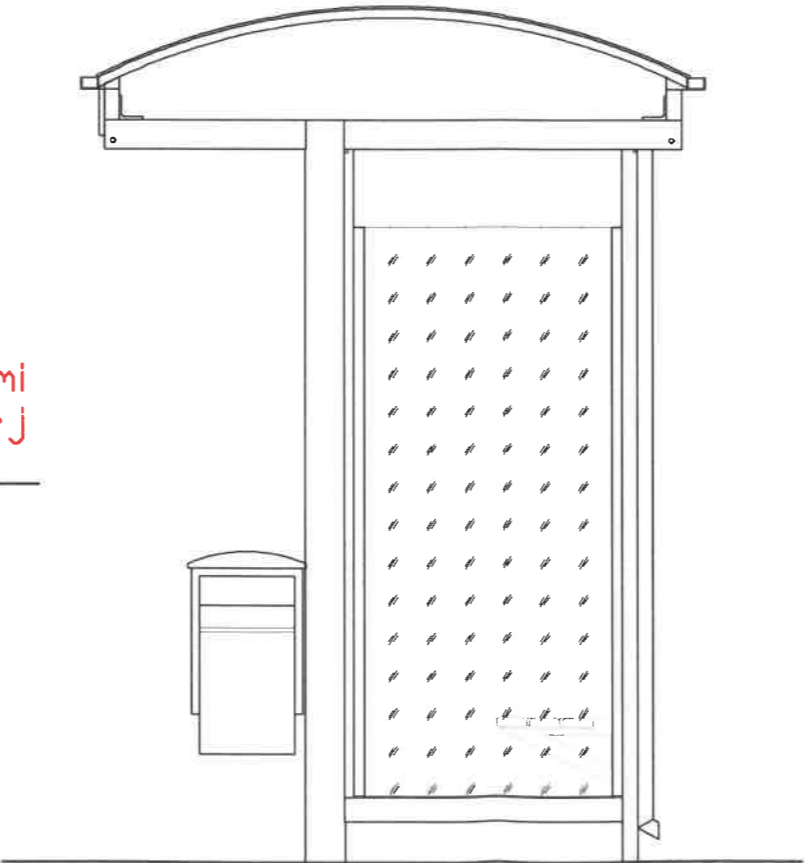

Szczegół tablicy z rozkładami komunikacji zamiejskiej

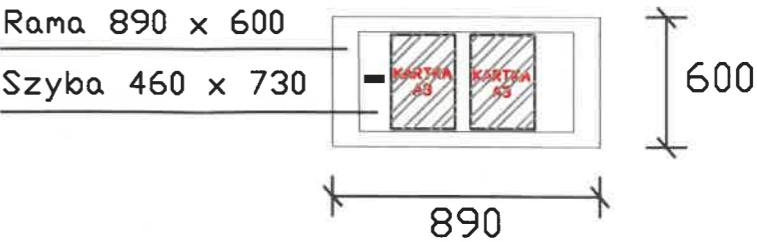

Obiekt	Wiąta przystankowa 1-modułowa 5,5 m/10m		
Tytuł rysunku	Elewacje	Data:	18.04.2024
Lokalizacja:	Lublin	Skala:	1:25
		Nr rys:	2