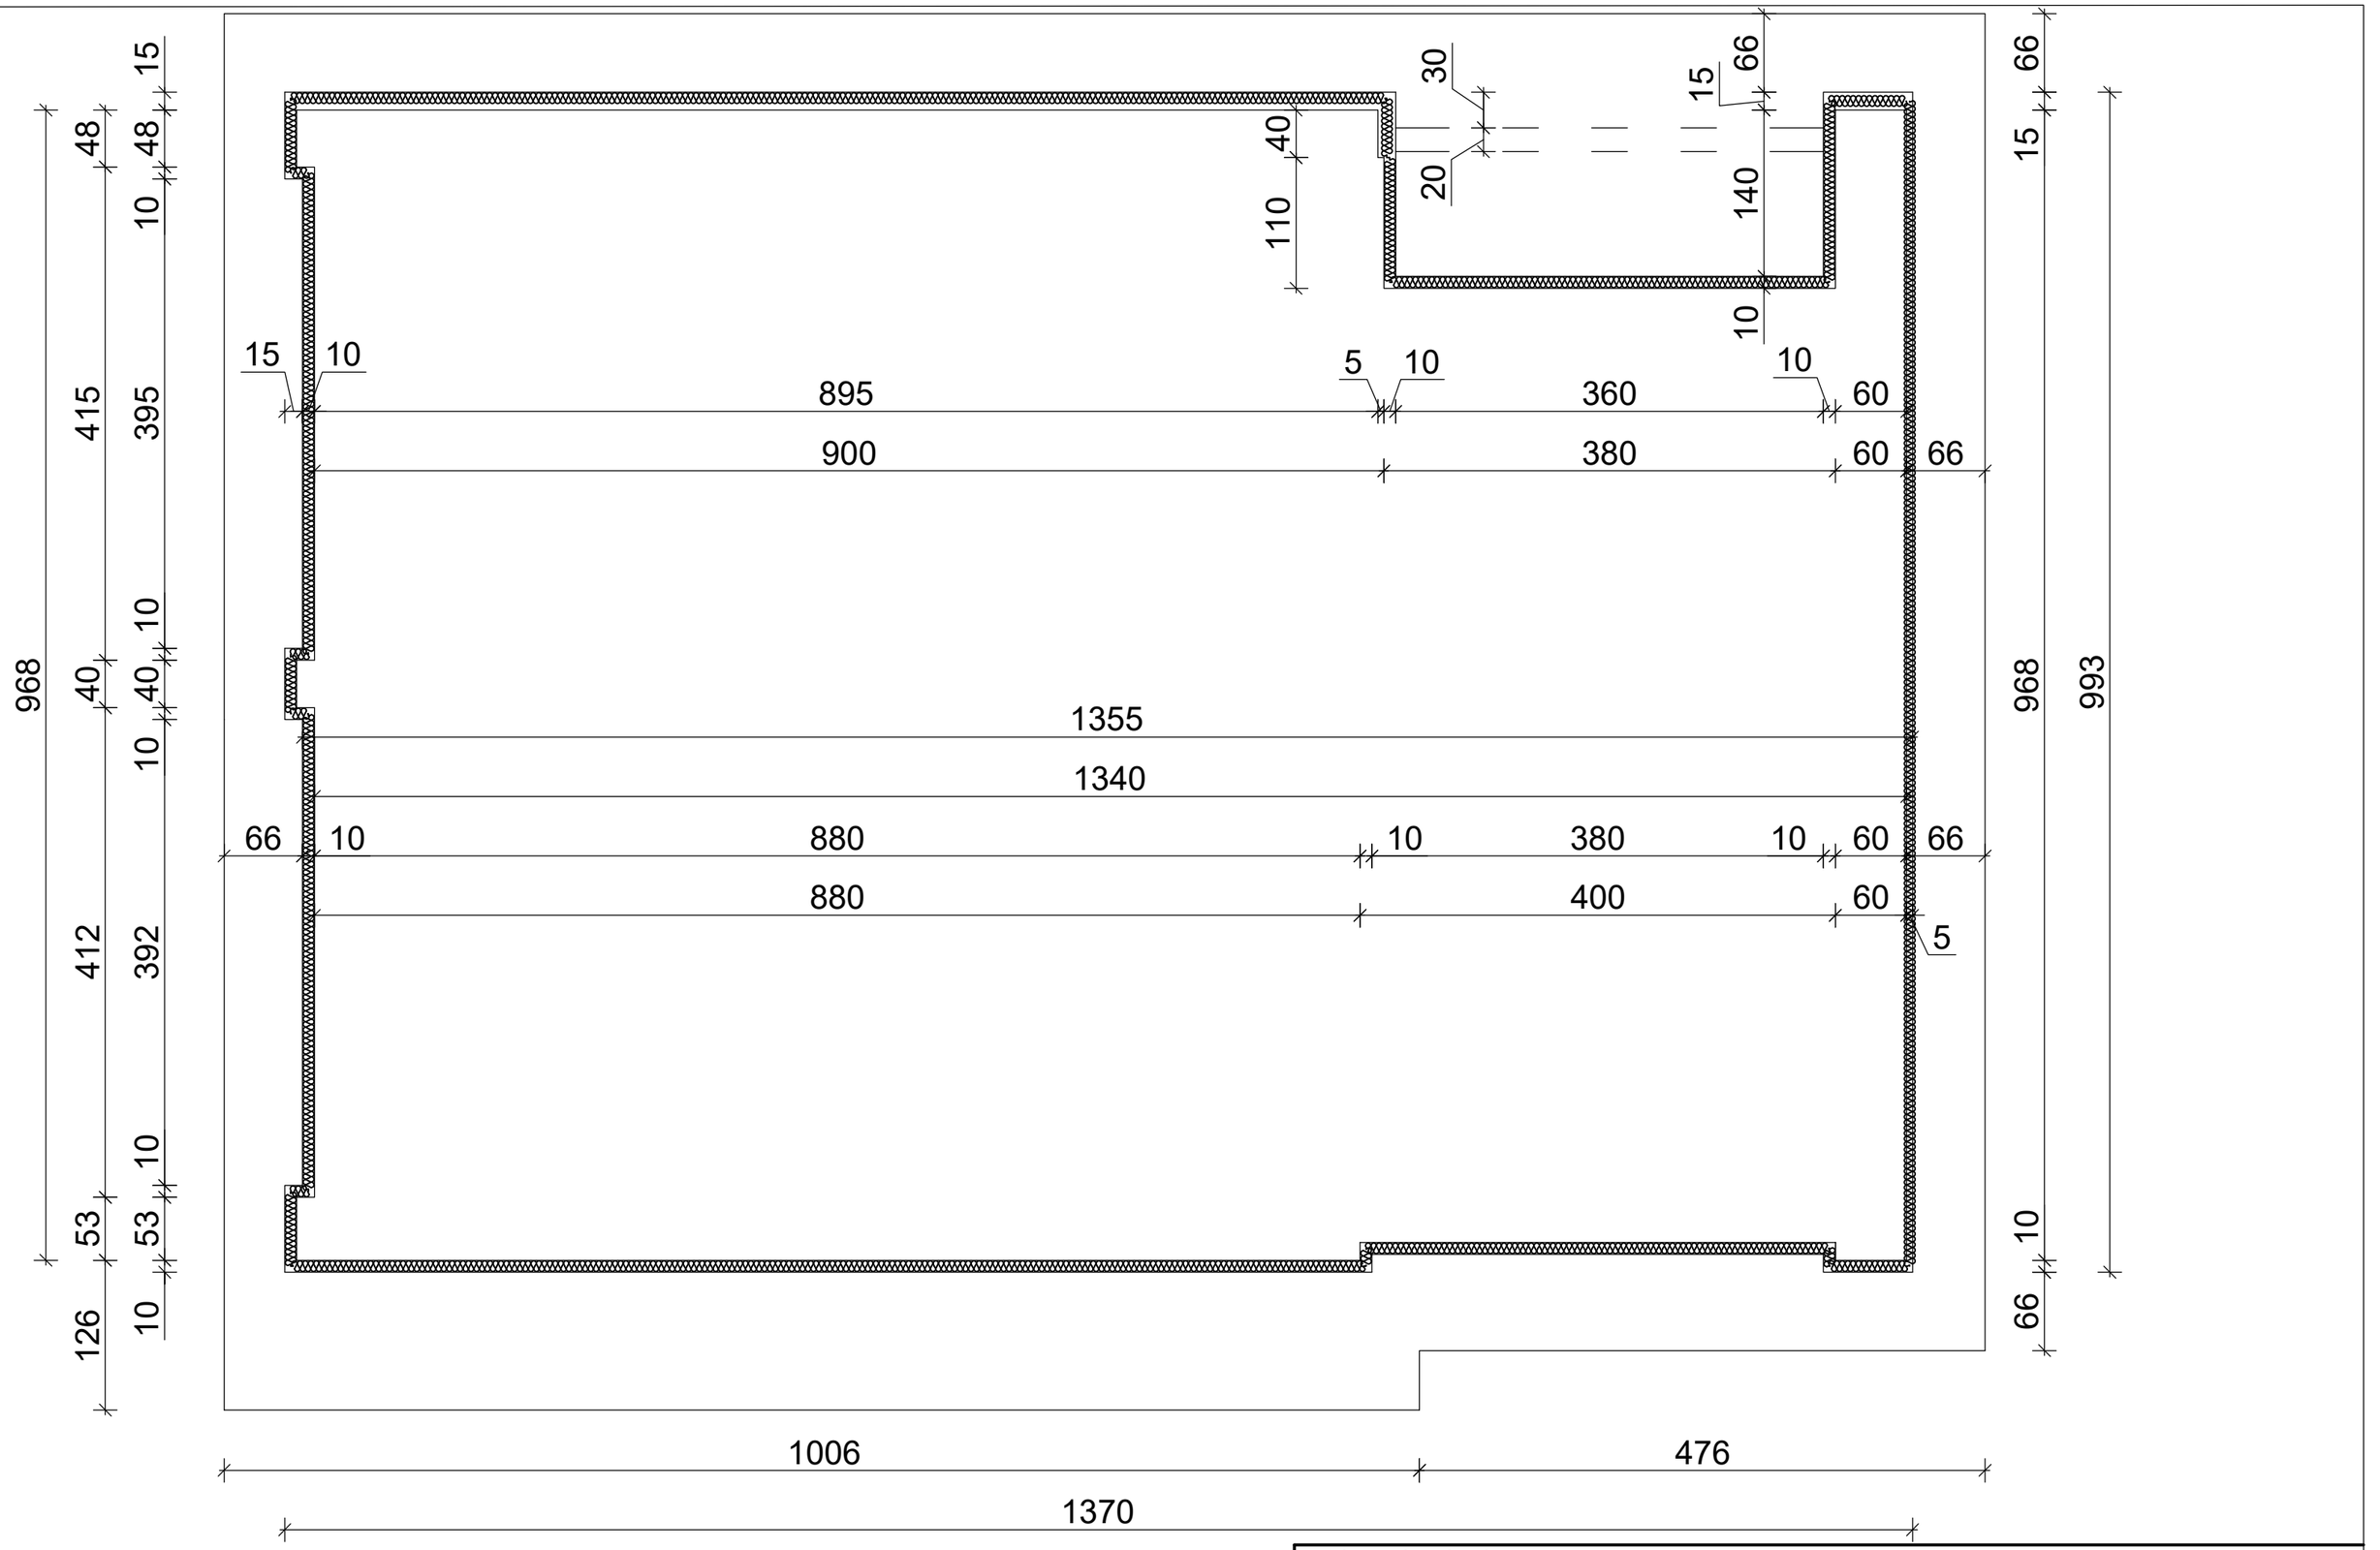

Obrys budynku ZGK Krasocin	
RYS. NR 1	WYKONAŁA: Elżbieta Góral
	SKALA: 1 : 50
	DATA : luty 2025 r.