


PRZEKRÓJ NORMALNY A-A

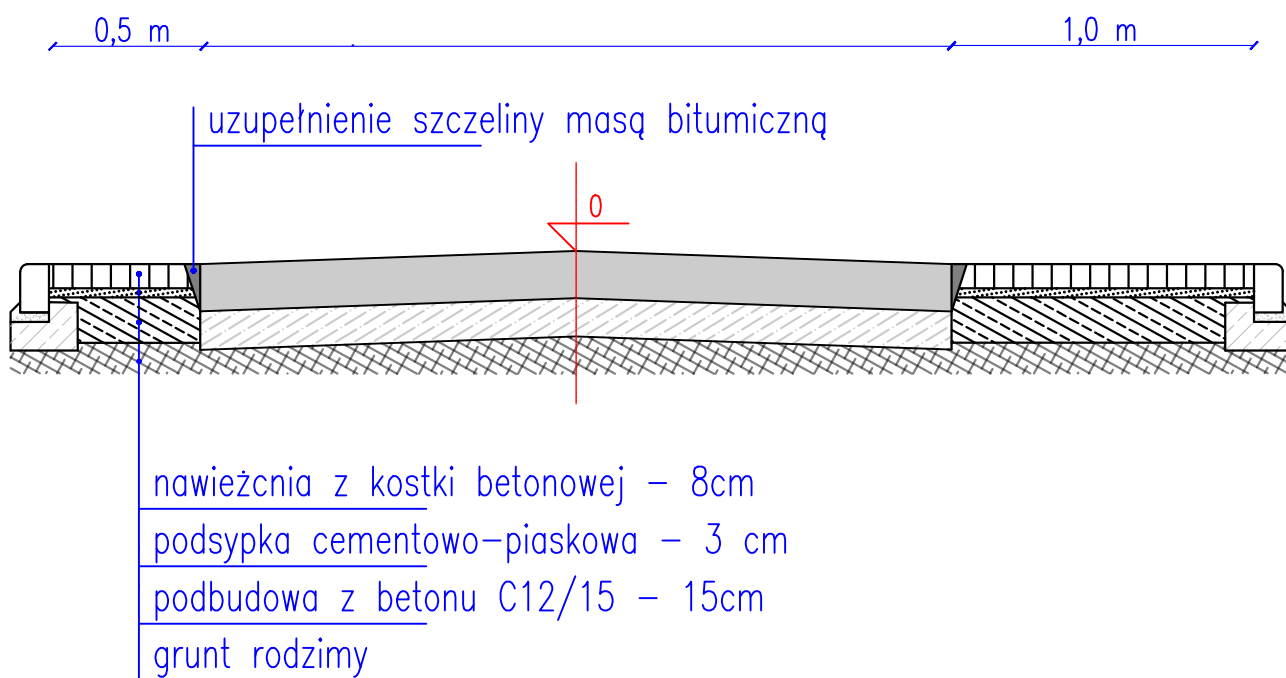

USŁUGI INŻYNIERSKIE WOJCIECH PROCHERA		✉ 66-218 Lubrza, Nowa Wioska 5B ☎ 609-727-227	
OBIEKT: "Poszerzenie poboczy w miejscowości Rozłogi od figurki w stronę nowego osiedla i od figurki do nr 26"			
RYSUNEK: Przekrój normalny		SKALA: 1:50	
imię i nazwisko:		uprawnienia:	
data i podpis:		nr rys.	
PROJEKTANT	mgr inż. Wojciech Prochera		4