


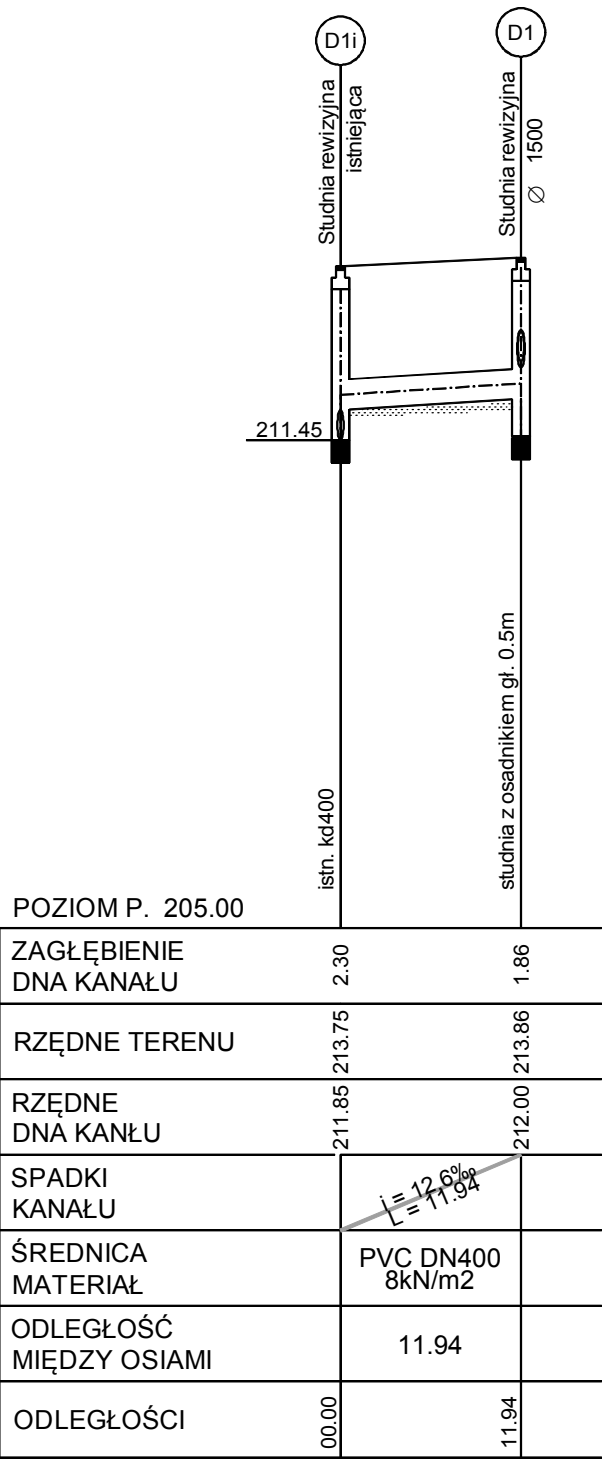

INWESTOR

MIASTO BĘŁCHATÓW
UL. KOŚCIUSZKI 1
97-400 BĘŁCHATÓW

JEDNOSTKA PROJEKTOWA



PRACOWNIA
INŻYNIERII DROGOWEJ
Kamil Milczak, Adamów 28, 97-400 Bełchatów
tel: 608-459-485, pid.milczak@gmail.com

ZADANIE

PRZEBUDOWA ODC. UL. ZAMOŚCIE W BĘŁCHATOWIE
WRAZ Z ODEJŚCIAMI KANALIZACJI DESZCZOWEJ
I ODWODNIENIEM, ODEJŚCIAMI KANALIZACJI SANITARNEJ,
OŚWIETLENIEM, KANAŁEM TECHNOLOGICZNYM
ORAZ USUNIĘCIEM KOLIZJI

NAZWA OPRACOWANIA

PROJEKT TECHNICZNY

TYTUŁ RYSUNKU

KANAŁ DESZCZOWY - PROFIL PODŁUŻNY

FUNKCJA	IMIĘ I NAZWISKO NUMER UPRAWNIENI	BRANŻA	PODPIS
OPRACOWAŁ	inż. Kamil Milczak LOD/4060/PWOD/19	DROGOWA	
PROJEKTANT	mgr inż. Kamil Różycki LOD/0468/POOS/06	SANITARNA	
DATA	SKALA	BRANŻA	NR RYS.
09.2022	1 : 100 : 500	SANITARNA	03