


PRZEKRÓJ PRZEPUSTU

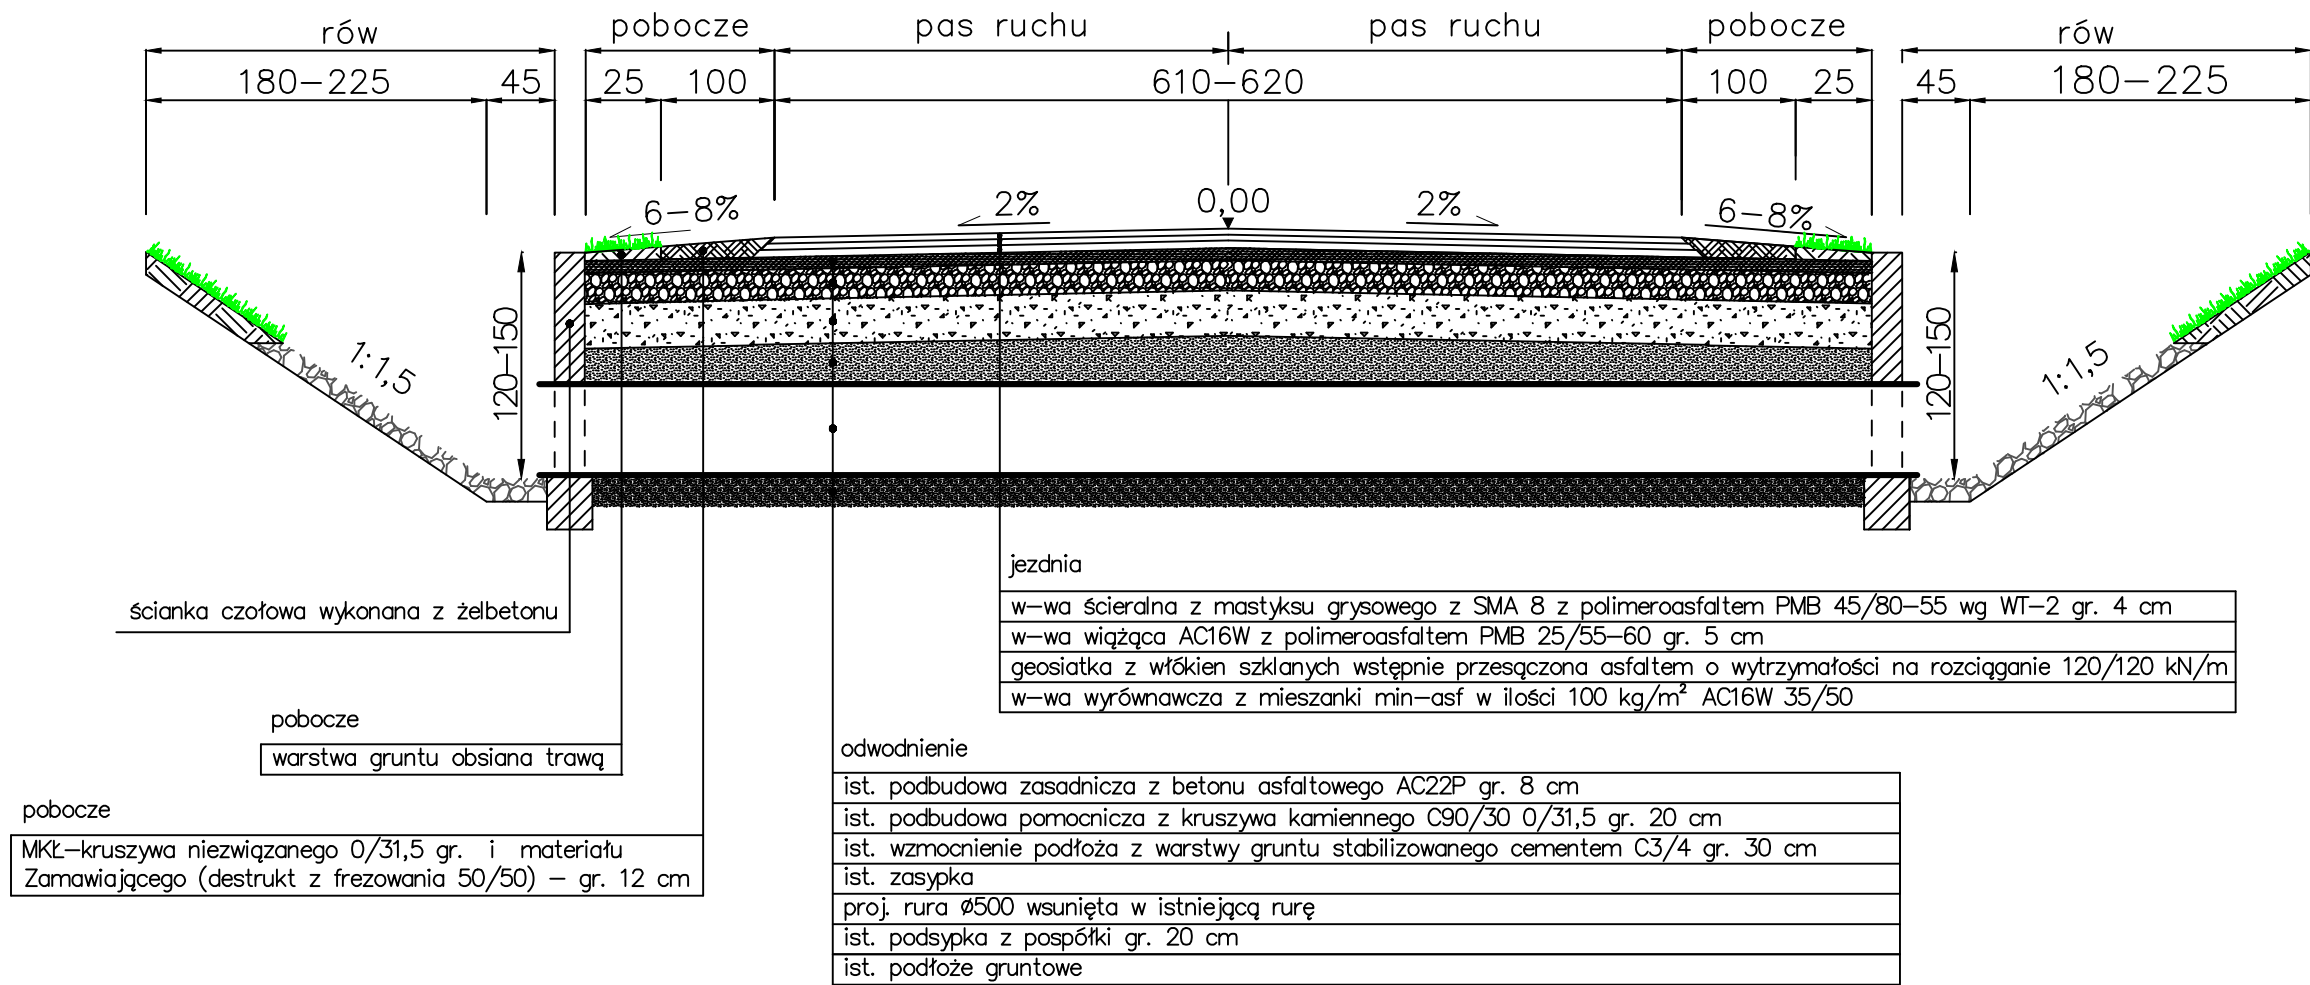

Inwestor:	Zarząd Dróg Wojewódzkich w Bydgoszczy ul. Dworcowa 80, 85 - 010 Bydgoszcz				
Jednostka projektująca:	Rejon Dróg Wojewódzkich w Tucholi ul. Przemysłowa 4, 89 - 500 Tuchola				
Zadanie:	Odnowa nawierzchni DW Nr 241 na odc. Sępólno - Świdwie od km 29+610 do km 32+610 dł. 3,000 km				
Tytuł rysunku:	Przekroje konstrukcyjne	Skala:	1:50	Numer rysunku	8
Stanowisko:	Imię i nazwisko:	Data:		Podpis:	
Opracowujący	Jakub Klofczyński	03.2025			