





Proj. obw. nr 3 oświetlenia ulicznego  
YAKXs 4x35mm<sup>2</sup> + FeZn 25x4  
Lt=640m / Lc=751m

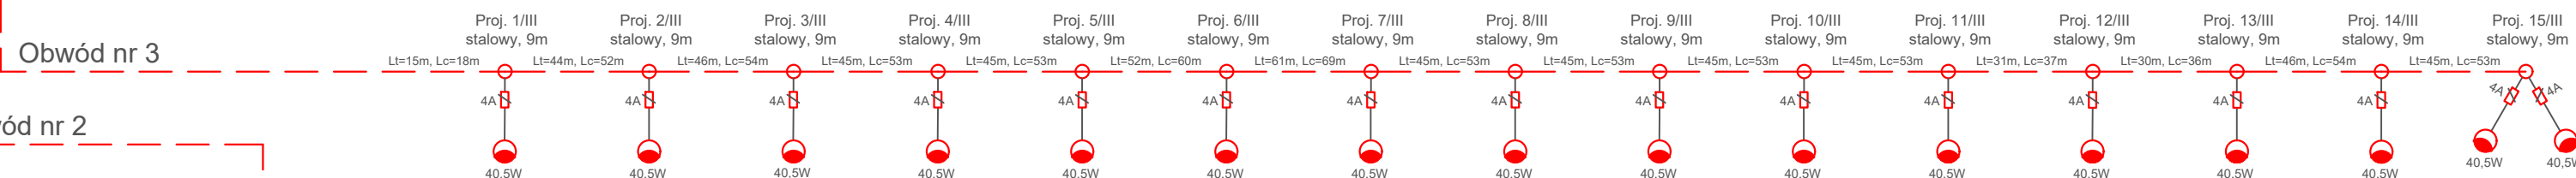

Proj. obw. nr 2 oświetlenia ulicznego  
YAKXs 4x35mm<sup>2</sup> + FeZn 25x4  
Lt=896m / Lc=1047m

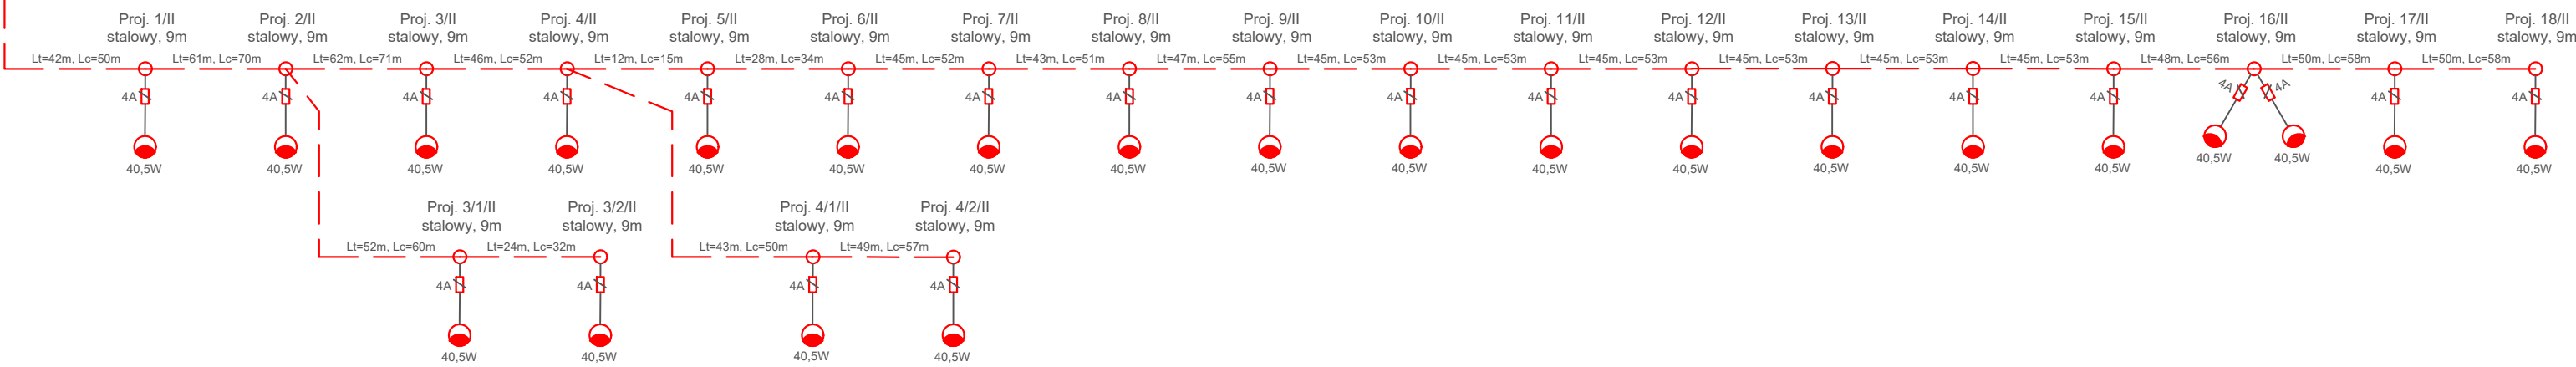

Proj. obw. nr 1 oświetlenia ulicznego  
YAKXs 4x35mm<sup>2</sup> + FeZn 25x4  
Lt=495m / Lc=577m

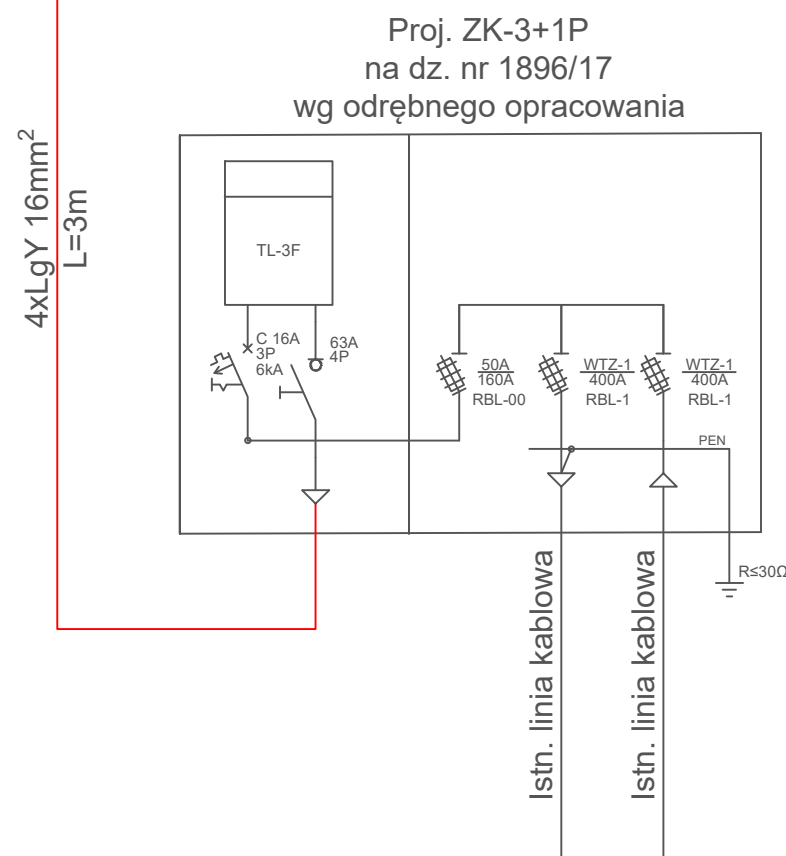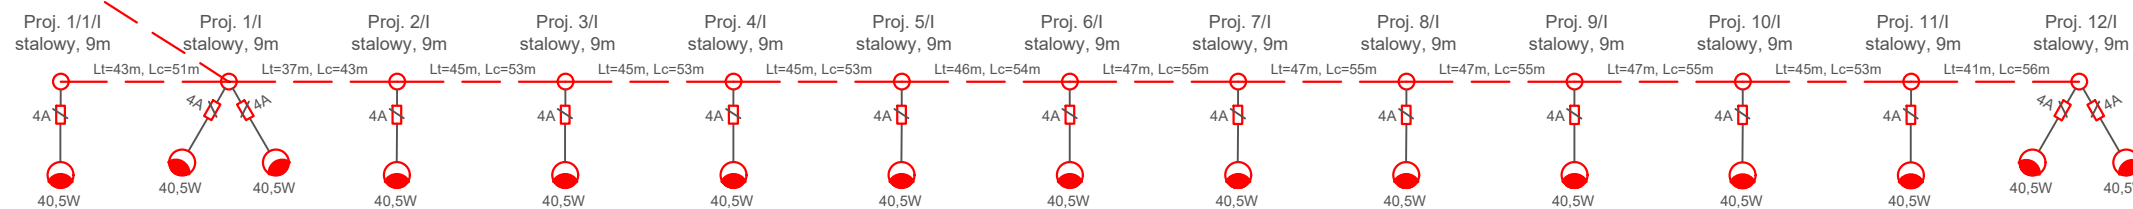

Układ pracy sieci nN: TN-C  
Ochrona od porażień sieci nN: samoczynne wyłączenie zasilania

<b>KAPPA PROJEKT</b> ul. Mieczarska 3, 29-100 Włoszczowa				
Obiekt:	Projekt oświetlenia drogowego dla zadania: "Opracowanie dokumentacji projektowej dla zadania: Budowa ul. Zielone Wzgórze, ul. Podgórskiej, ul. Św. Wojciecha, ul. Północnej i ul. Spacerowej w Olesznie."			
Adres:				
Tytuł rysunku:	Schemat ideowy zasilania Oleszno-Osiedle			
Stadium:	PROJEKT BUDOWLANY	SPECJALNOŚĆ	UPRAWNIENIA	PODPIS
Opracował:	mgr inż. Paweł Gawior	elektryczna		<i>Amaz</i>
Projektował:	mgr inż. Dominik Radomski	elektryczna	SWK/0113/PWBE/16	<i>DR</i>
Inwestor: Gmina Krasocin ul. Macierzy Szkolnej 1 29-105 Krasocin		Data: 09-2022	skala: -	Nr rysunku: E-3
UWAGA: Niniejsza dokumentacja ani żadna jej część bez pisemnej zgody posiadacza praw autorskich nie może być powielana ani rozpowszechniana za pomocą urządzeń elektronicznych, mechanicznych, kopiujących, nagrywających i innych.				