



# SCHEMAT MIJANKI

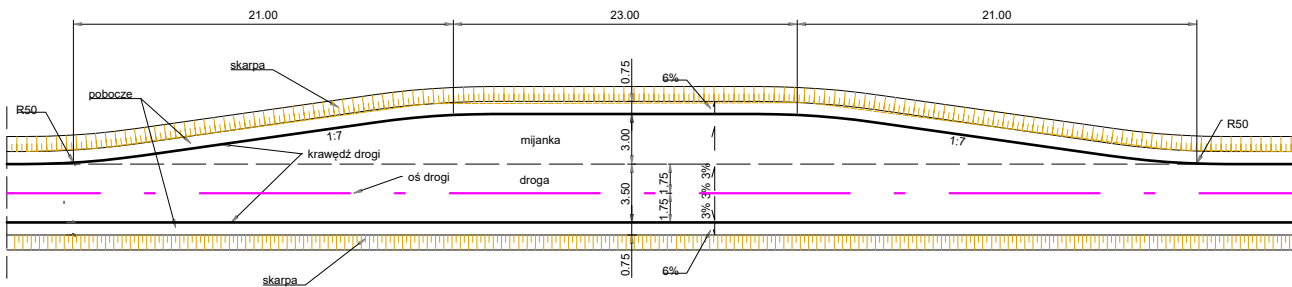

# SCHEMAT MIJANKI NA ZJEŹDZIE

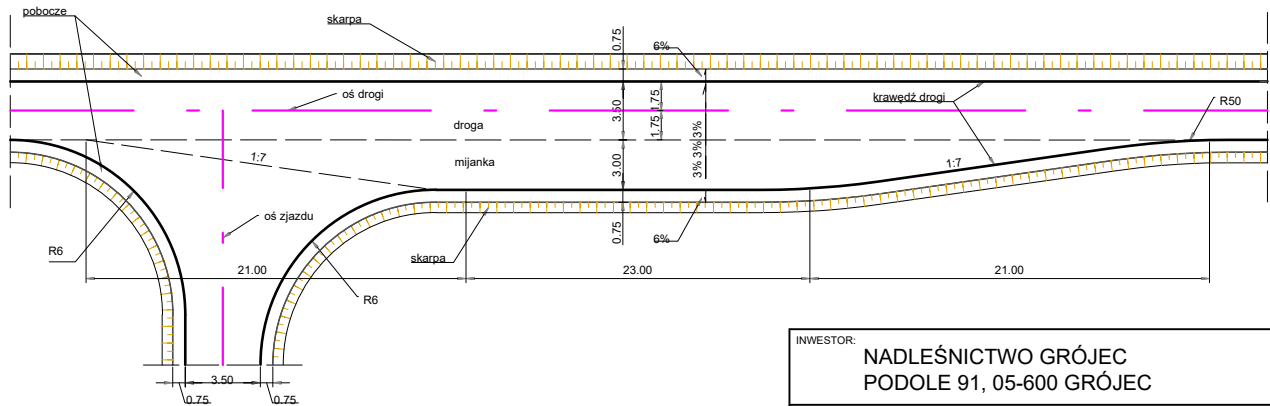

INWESTOR: NADLEŚNICTWO GRÓJEC PODOLE 91, 05-600 GRÓJEC			
NAZWA OBIEKTU BUDOWLANEGO: REMONT DROGI LEŚNEJ O NUMERZE INWENTARZA 220/667			
ADRES OBIEKTU BUDOWLANEGO: Powiat: GRÓJECKI, Gmina: MOGIELNICA, Obr. ewid.: BRZOSTOWIEC, działki ew.: 373/325, 374/327, 375/329, 390/5, 381/326, 392/328, 383/330			
NAZWA RYSUNKU: SCHEMATY MIJANEK			
STANOWISKO: PROJEKTANT	IMIĘ, NAZWISKO, NR UPRAWNIEN MGR INŻ. PAULINA KARWAŃSKA-KRUSZYNA UPR.BUD. LOD/4744/PBD/2022 DO PROJEKTOWANIA BEZ OGRANICZEŃ W SPECJALNOŚCI INŻYNIERYJNEJ DROGOWEJ	DATA: 02.2024	PODPIS:
BRANŻA: DROGOWA	STADIUM: PROJ.	NR RYSUNKU: 4	SKALA: 1:50