


RZUT

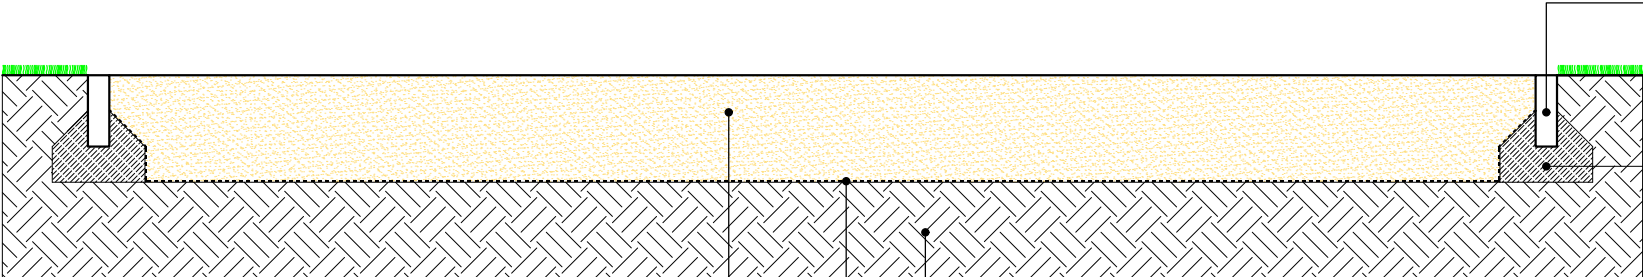

PRZEKRÓJ

warstwa piasku zagęszczonego
-frakcja 0,2-2 mm - gr. 30 cm
(piasek przeznaczony na plac zabaw z atestem
wg normy PN-EN 1176-1:2009)

warstwa separacyjno - wzmacniająca z geowłókniny
o gramaturze > 105 g/m²

grunt rodzimy

<div>PAK</div>	<div>Pracownie Architektury i Krajobrazu PAK sp. z o.o. 07-410 Ostrołęka ul. Skryta 15 tel. 604 226 499, e-mail : pak5@wp.pl</div>	BRANŻA ARCHITEKTURA	
		STADIUM PA-B	
		DATA	06.2024 r.
		SKALA	1:20
temat opracowania: PRZEBUDOWA I DOPOSAŻENIE ISTNIEJĄCEGO PLACU ZABAW przy Przedszkolu Miejskim Nr 18 przy ul. Orkana w Ostrołęce w ramach zadania inwestycyjnego pn.: „BUDOWA PLACU ZABAW PRZY PRZEDSZKOLU MIEJSKIM NR 18 W OSTROŁĘCE”		NR RYS.	A-2
nazwa rysunku: PROJEKT NAWIERZCHNI PIASKOWEJ			
zespół projektowy: branża architektoniczna:		podpis:	
projektant: mgr inż. arch. Wojciech Jacek Zawartko uprawnienia projektowe nr SI-626/83 specjalność architektoniczna			
opracowanie: mgr inż. Justyna Dąbrowska			