




ZJAZD INDYWIDUALNY PRZEZ ZIELENIEC

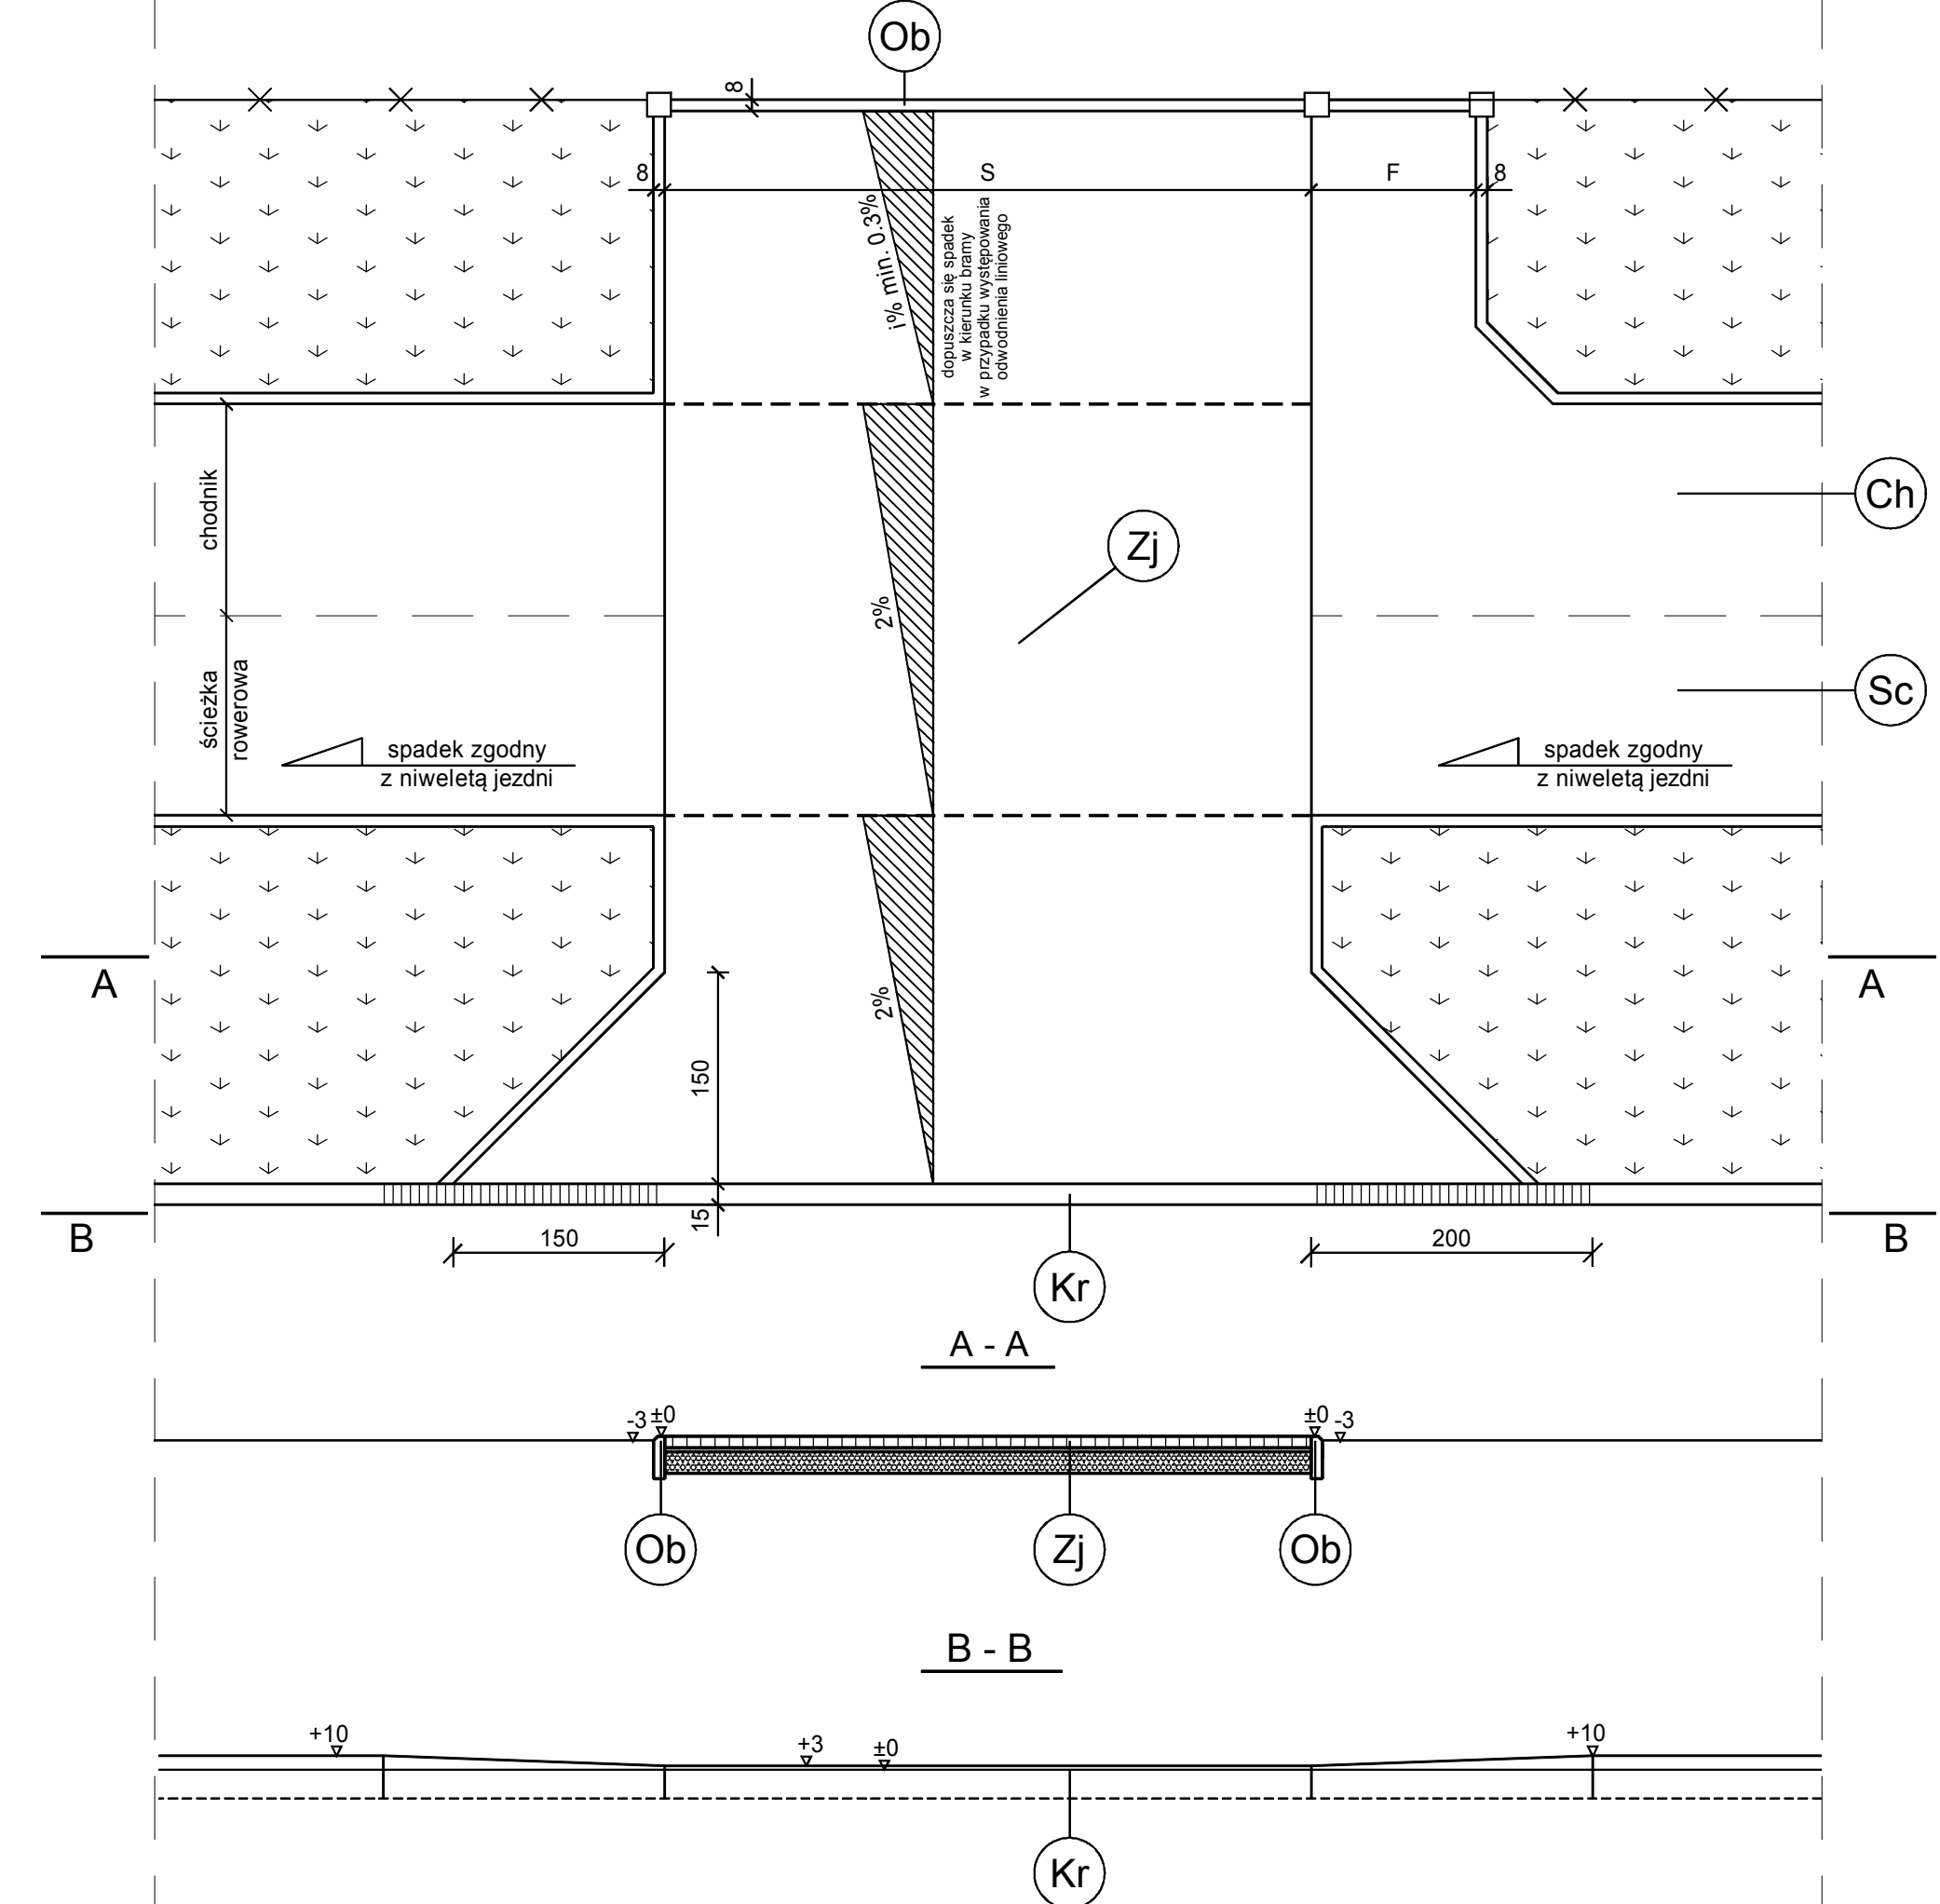


ZJAZD INDYWIDUALNY PRZEZ CHODNIK

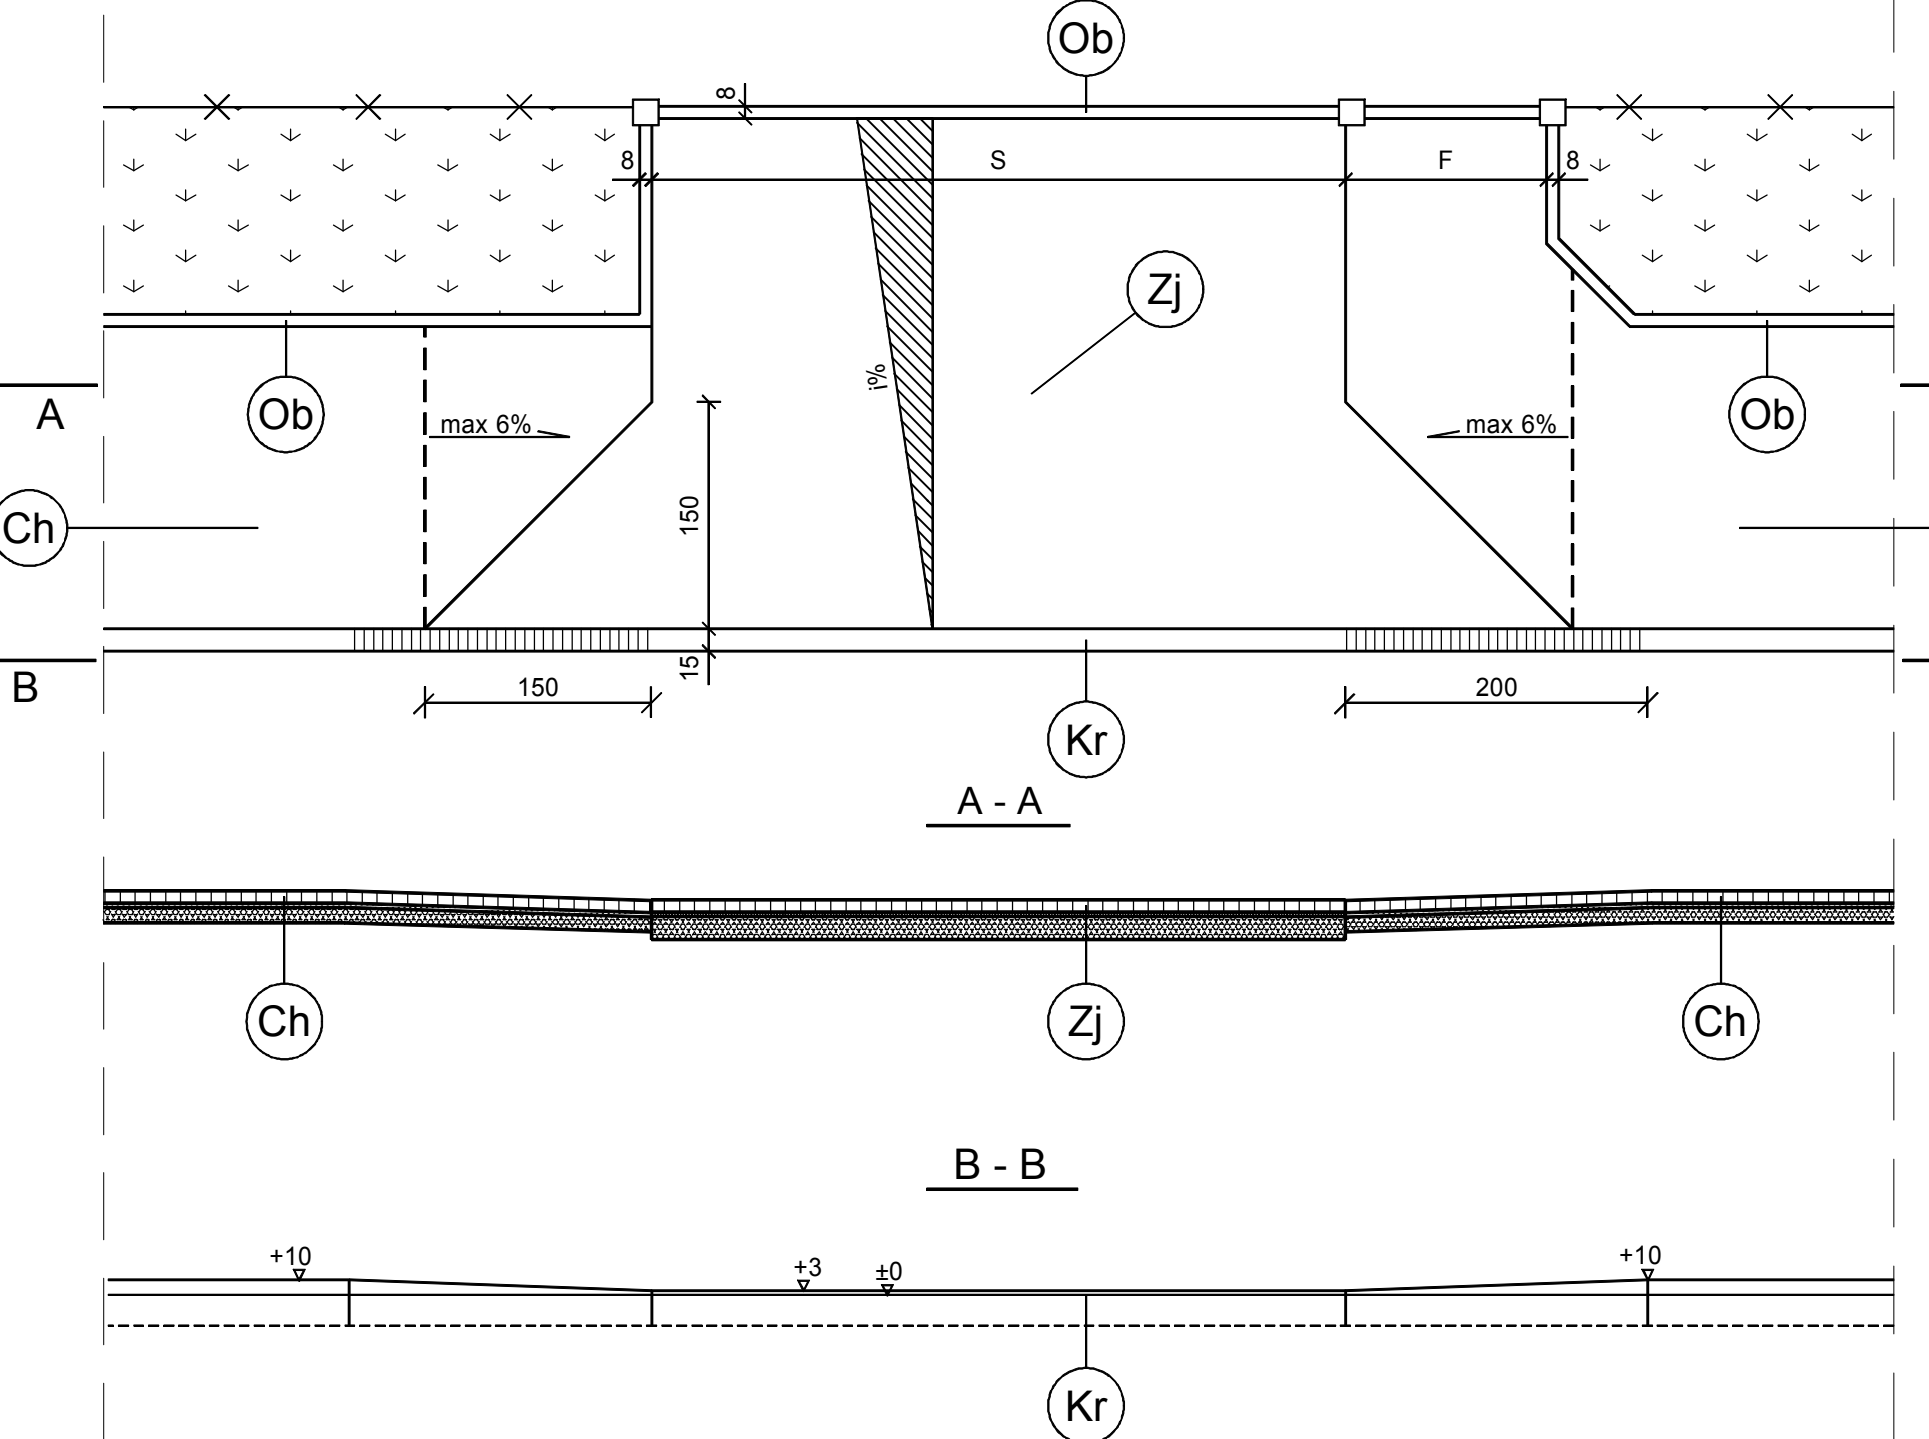

ZJAZD PUBLICZNY PRZEZ ZIELENIEC

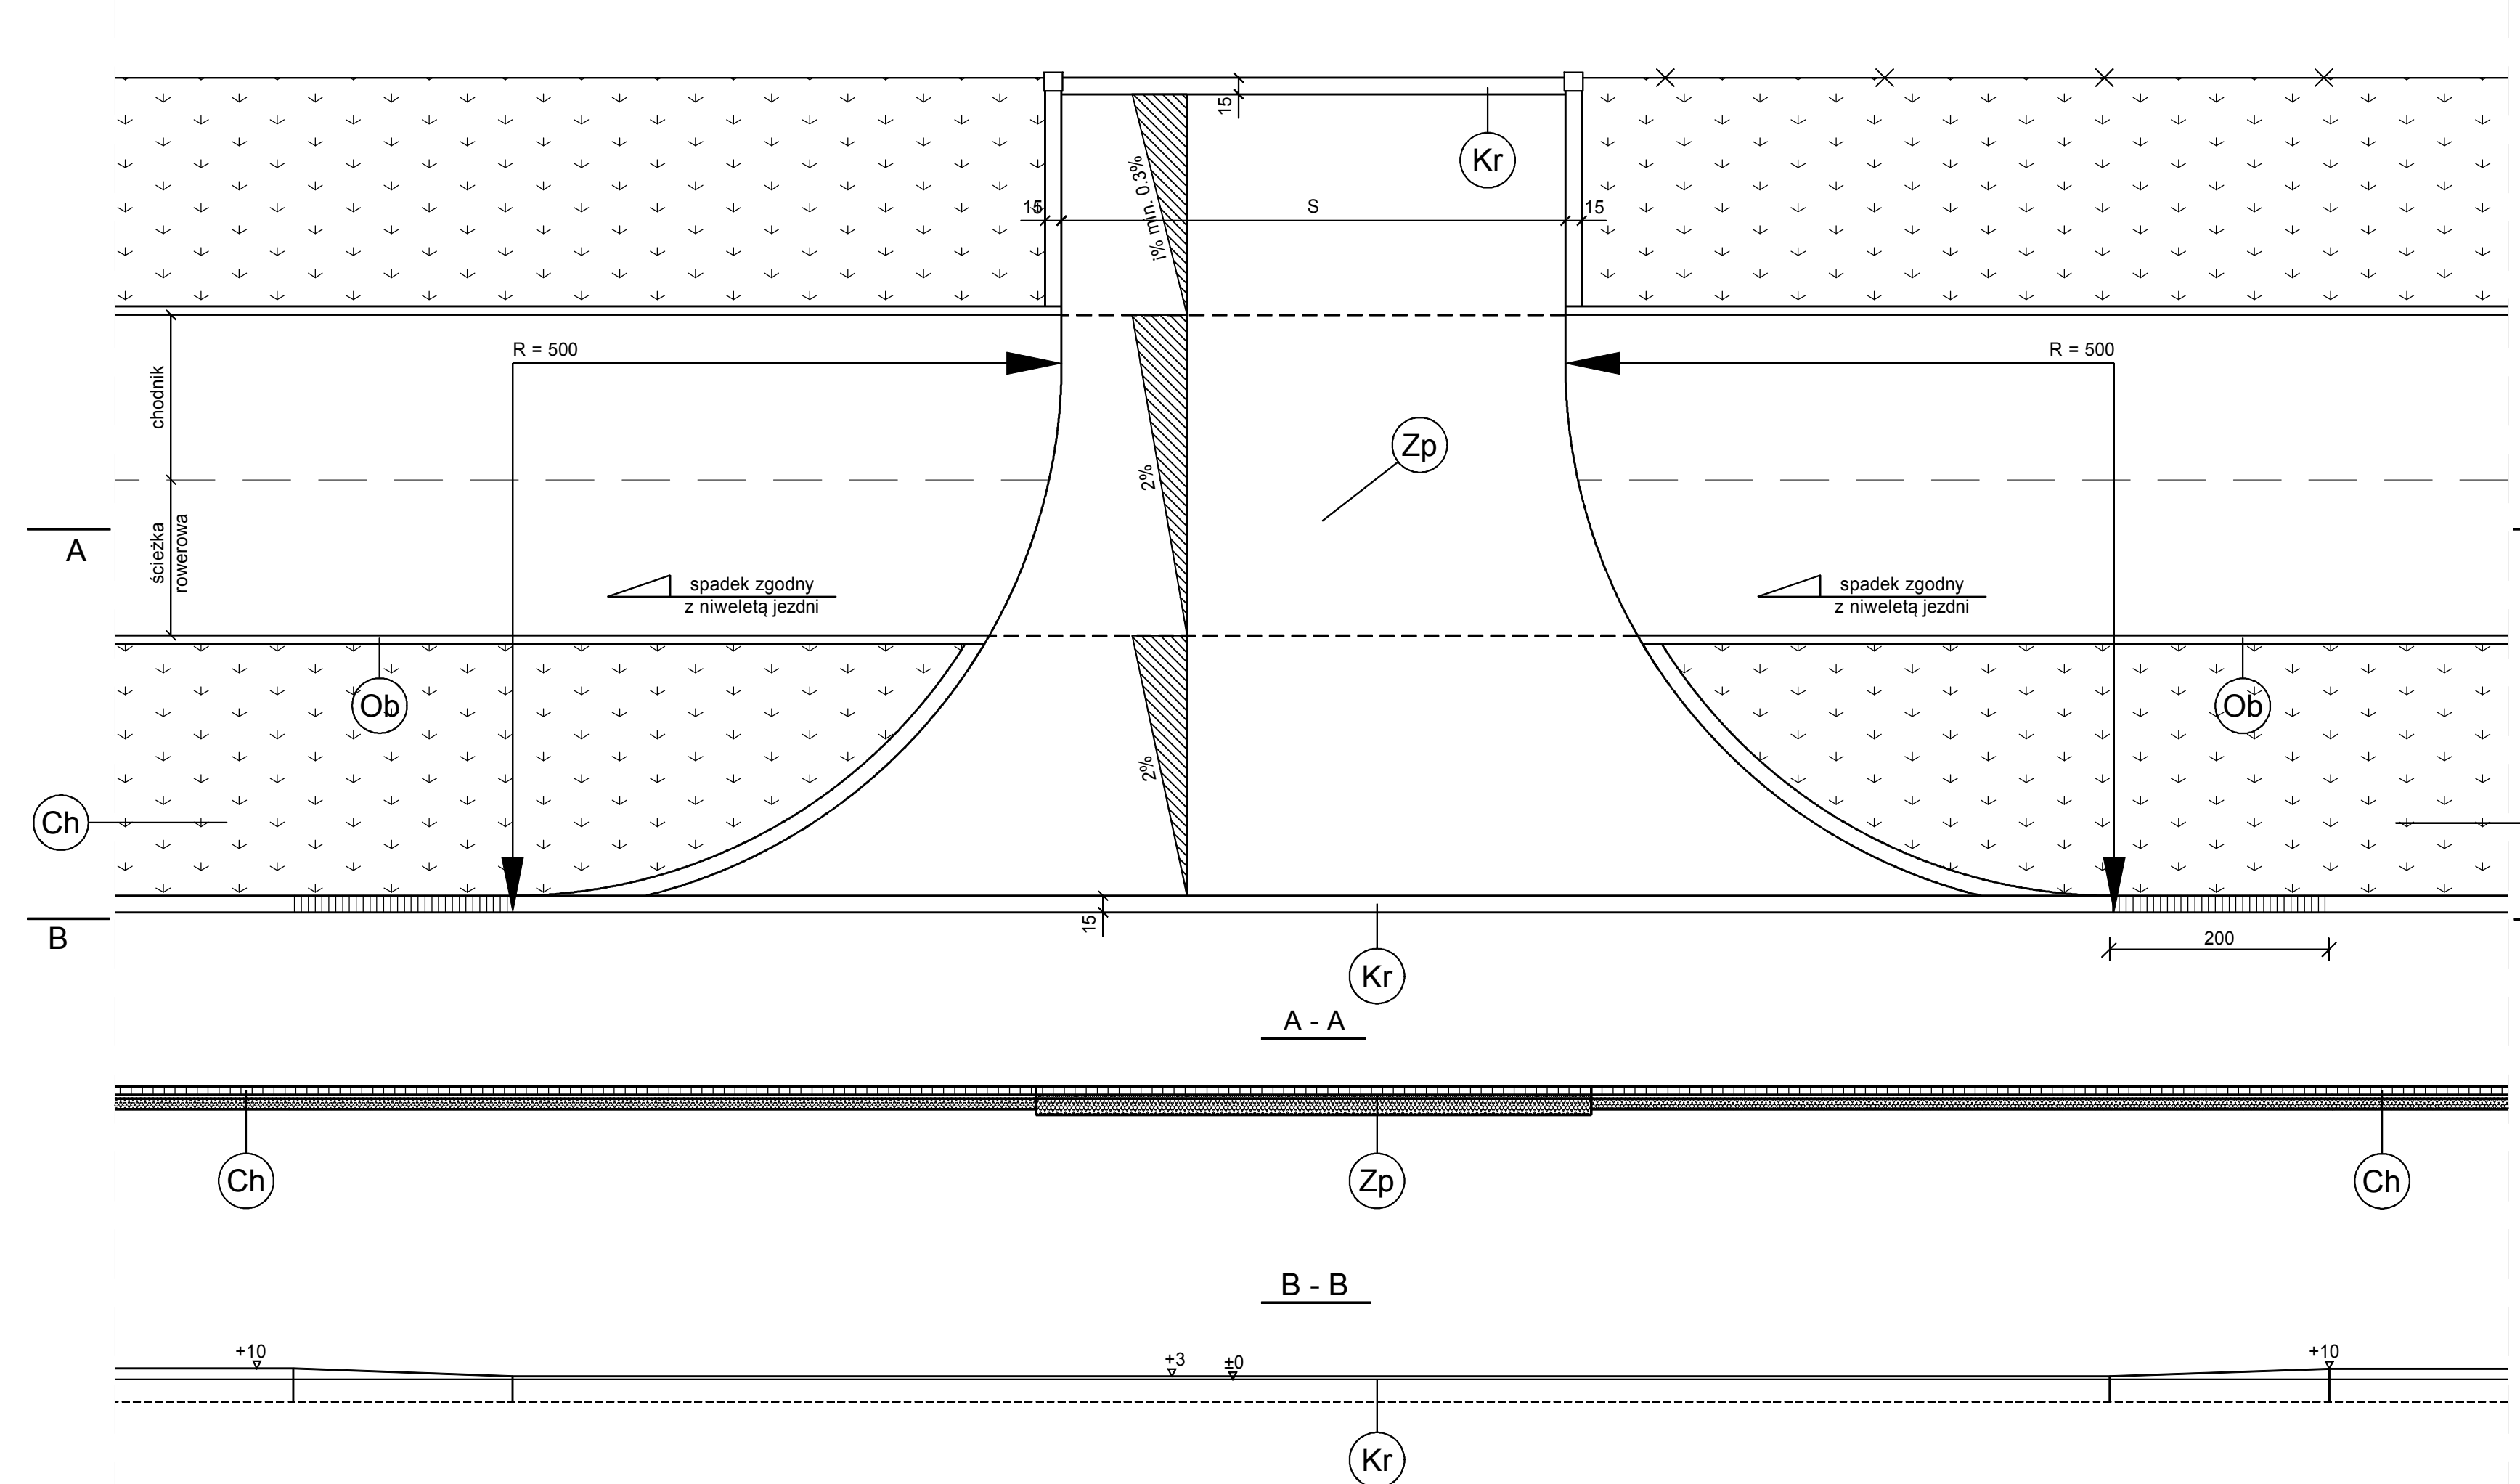

ZJAZD PUBLICZNY PRZEZ CHODNIK

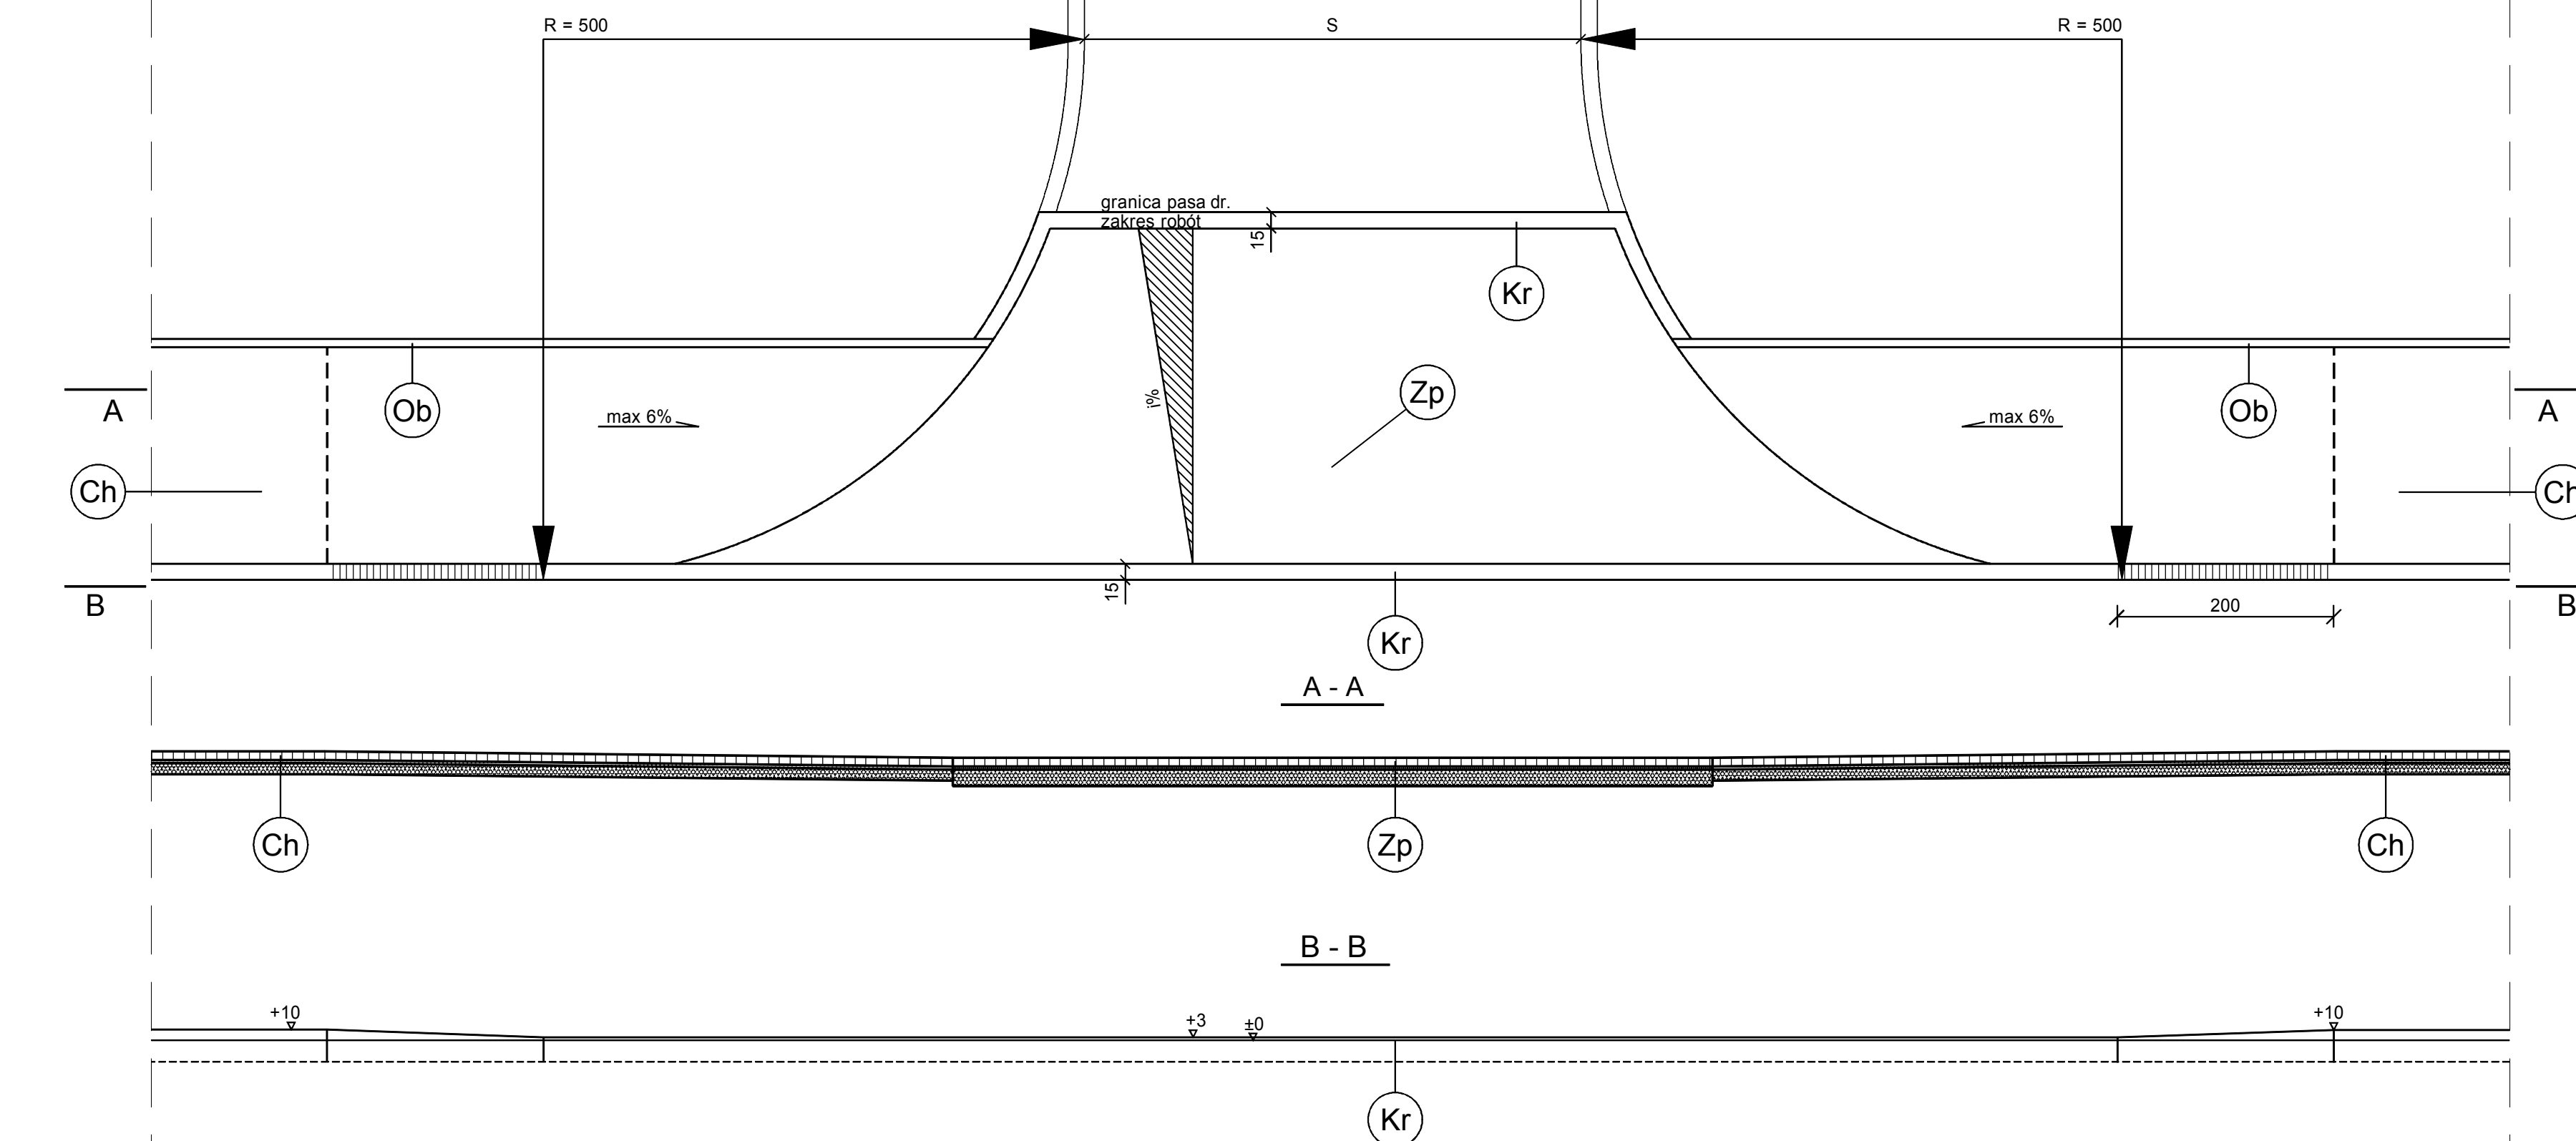

KONSTRUKCJA

- Zj zjazd indywidualny o nawierzchni z kostki betonowej**
- 12 nawierzchnia z betonowej kostki wibroprasowanej dwuteowej gr. 8cm
kolor grafit wg PN-EN 1338 na podsypce cementowo-piaskowej gr. 4cm
- 15 podbudowa zasadnicza z kruszywa łamanego stabilizowanego mechanicznie fr. 0/31,5mm wg PN-EN 13242 i PN-S-06102
- 25 Ulepszone podłoże z gruntu/kruszywa stabilizowanego cementem (mieszanka z węzła betonarskiego) C15/2,0
- 52 Łączna grubość konstrukcji
- Zp zjazd publiczny o nawierzchni z kostki betonowej**
- 12 nawierzchnia z betonowej kostki wibroprasowanej dwuteowej gr. 8cm
kolor grafit wg PN-EN 1338 na podsypce cementowo-piaskowej gr. 4cm
- 20 podbudowa zasadnicza z kruszywa łamanego stabilizowanego mechanicznie fr. 0/31,5mm wg PN-EN 13242 i PN-S-06102
- 25 Ulepszone podłoże z gruntu/kruszywa stabilizowanego cementem (mieszanka z węzła betonarskiego) C15/2,0
- 57 Łączna grubość konstrukcji
- Ch chodnik o nawierzchni z kostki betonowej**
- 12 Nawierzchnia z betonowej kostki wibroprasowanej dwuteowej gr. 8cm
kolor szary wg PN-EN 1338 na podsypce cementowo-piaskowej gr. 4cm
- 15 Podbudowa zasadnicza z gruntu/kruszywa stabilizowanego cementem (mieszanka z węzła betonarskiego) C15/2,0
- 27 Łączna grubość konstrukcji
- Kr Krawężnik betonowy uliczny**
- Betonowy krawężnik wibroprasowany 15x22/30cm wg PN-EN-1340
- 5 Podsypka piaskowa wg PN-EN 13242
- 10 Ława betonowa C12/15 z oporem wg PN-EN 206-1
- Ob Obrys betonowy**
- 30 Wibroprasowane obrzeże betonowe 8x30cm wg PN-EN-1340
- 5 Podsypka piaskowa wg PN-EN 13242
- 10 Ława betonowa C12/15 z oporem wg PN-EN 206-1
- UWAGA:**
1. Spadki zjazdów (‰) dostosować do istniejących rzędnych w bramach.
2. Szerokość zjazdów (S) i turek (F) podano na rysunku
- *Projekt zagospodarowania terenu.

INWESTOR

MIASTO BŁCHATÓW
UL. KOŚCIUSZKI 1
97-400 BŁCHATÓW

JEDNOSTKA
PROJEKTOWA

PRACOWNIA
INŻYNIERII DROGOWEJ
Kamil Milczak, Adamów 28, 97-400 Błchatów
tel: 608-459-485, pid.milczak@gmail.com

ZADANIE

PRZEBUDOWA ODC. UL. ZAMOŚCIE W BŁCHATOWIE
WRAZ Z ODEJŚCIAMI KANALIZACJI DESZCZOWEJ
I ODWODNIENIEM, ODEJŚCIAMI KANALIZACJI SANITARNEJ,
OSWIEPLENIEM, KANAŁEM TECHNOLOGICZNYM
ORAZ USUNIĘCIEM KOLIZJI

NAZWA
OPRACOWANIA

PROJEKT TECHNICZNY

TYTUŁ RYSUNKU

ZJAZDY INDYWIDUALNE I PUBLICZNE

FUNKCJA	IMIĘ I NAZWISKO NUMER UPRAWNIEN	BRANŻA	PODPIS
OPRACOWAŁ	inż. Kamil Milczak LOD/4060/PWOD/19	DROGOWA	
PROJEKTANT	mgr inż. Piotr Kamiński LOD/2509/POOD/14	DROGOWA	
DATA	SKALA	BRANŻA	NR RYS.
09.2022	1 : 50	DROGOWA	05