


Schemat oświetlenia


Istn. R.N.N. stacji trafo CIESZYNA 2

STAROSTWO POWIATOWE
W STRYZÓWIE
38-100 Strzyżów, ul. Przecławczyka 15
tel./fax 17 2765 000, 17 2765 001

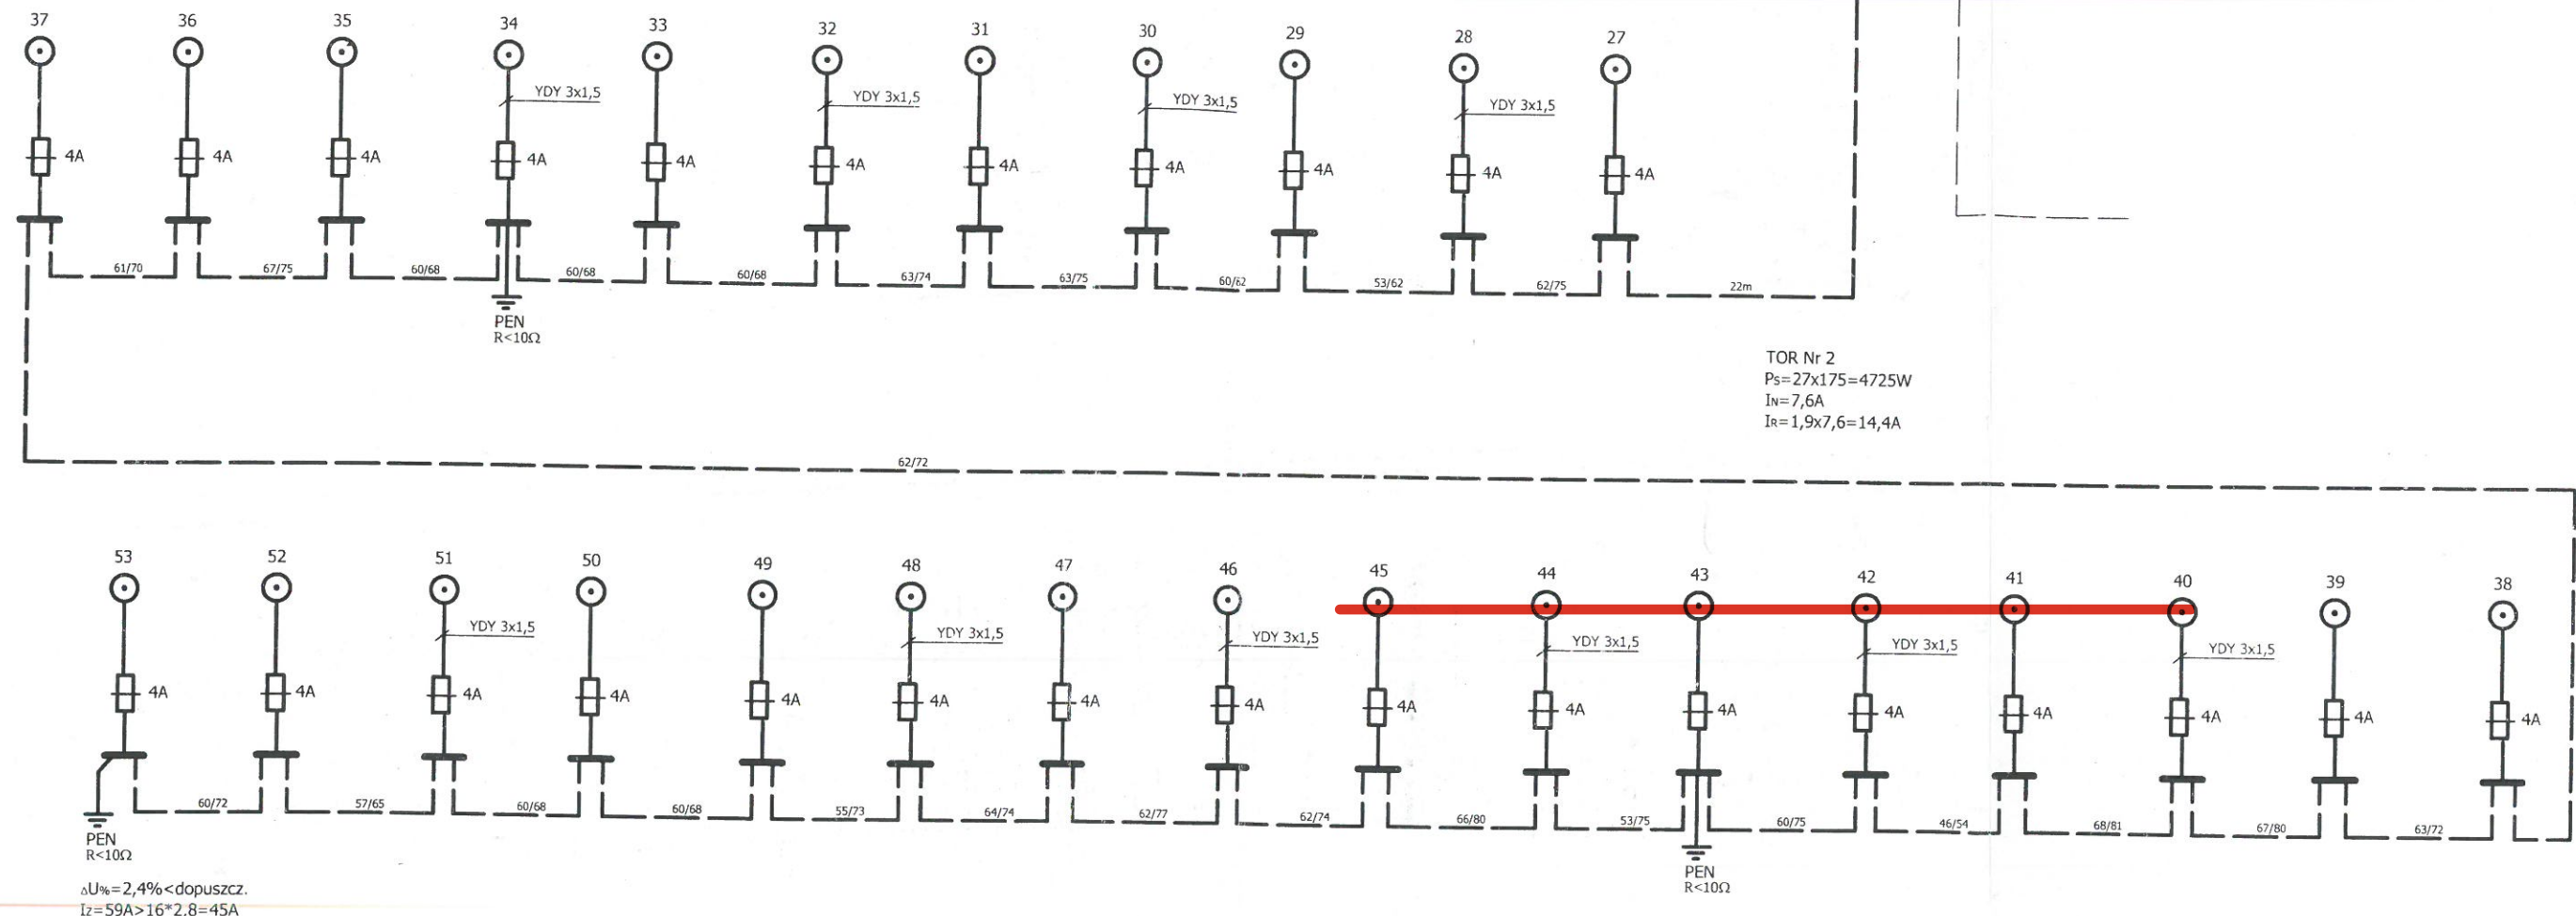

$\Delta U\% = 2,4\% < \text{dopuszcz.}$
 $I_z = 59A > 16 \times 2,8 = 45A$

LEGENDA:

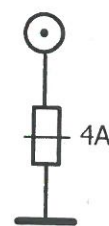

- Słup oświetleniowy S-95, ocynkowany, sześciokątny gr. 4mm, fundament F-500/200, złączki IZK, wysięgnik "St-X"-1,5m z oprawą **AMPAR 2 II** izolacji z redukcją mocy, źródło światła **SON-T PIA PLUS 150W**, połączenia wewnętrzne YDY 3x1,5.

— — — — — - Proj. kabel YAKY 4x35 o łącznej długości 1899m

Układ sieci TN-C
Układ instalacji TN-S
Ochrona od porażeń szybkie wyłączenie napięcia

Z.P.U.H. "WILMED" inż. Janusz Włodyka 35-604 Rzeszów ul. Niezapominajek 42		
TEMAT	Budowa oświetlenia drogi w CIESZYNY.	DATA 01.2015.
ADRES	CIESZYNA gm. Fryszak	SKALA 1:1000
OPRACOWANIE	PBW	
RYSUNEK	Schemat oświetlenia - ze stacji trafo CIESZYNA 2 - TOR 2.	NR RYS. 8.
PROJEKTOWAŁ: inż. Janusz Włodyka E-172/75	SPRAWDZIŁ: inż. R. Kogozński E-16/80	OPRACOWAŁ: inż. W. Piesiak