


Plan orientacyjny

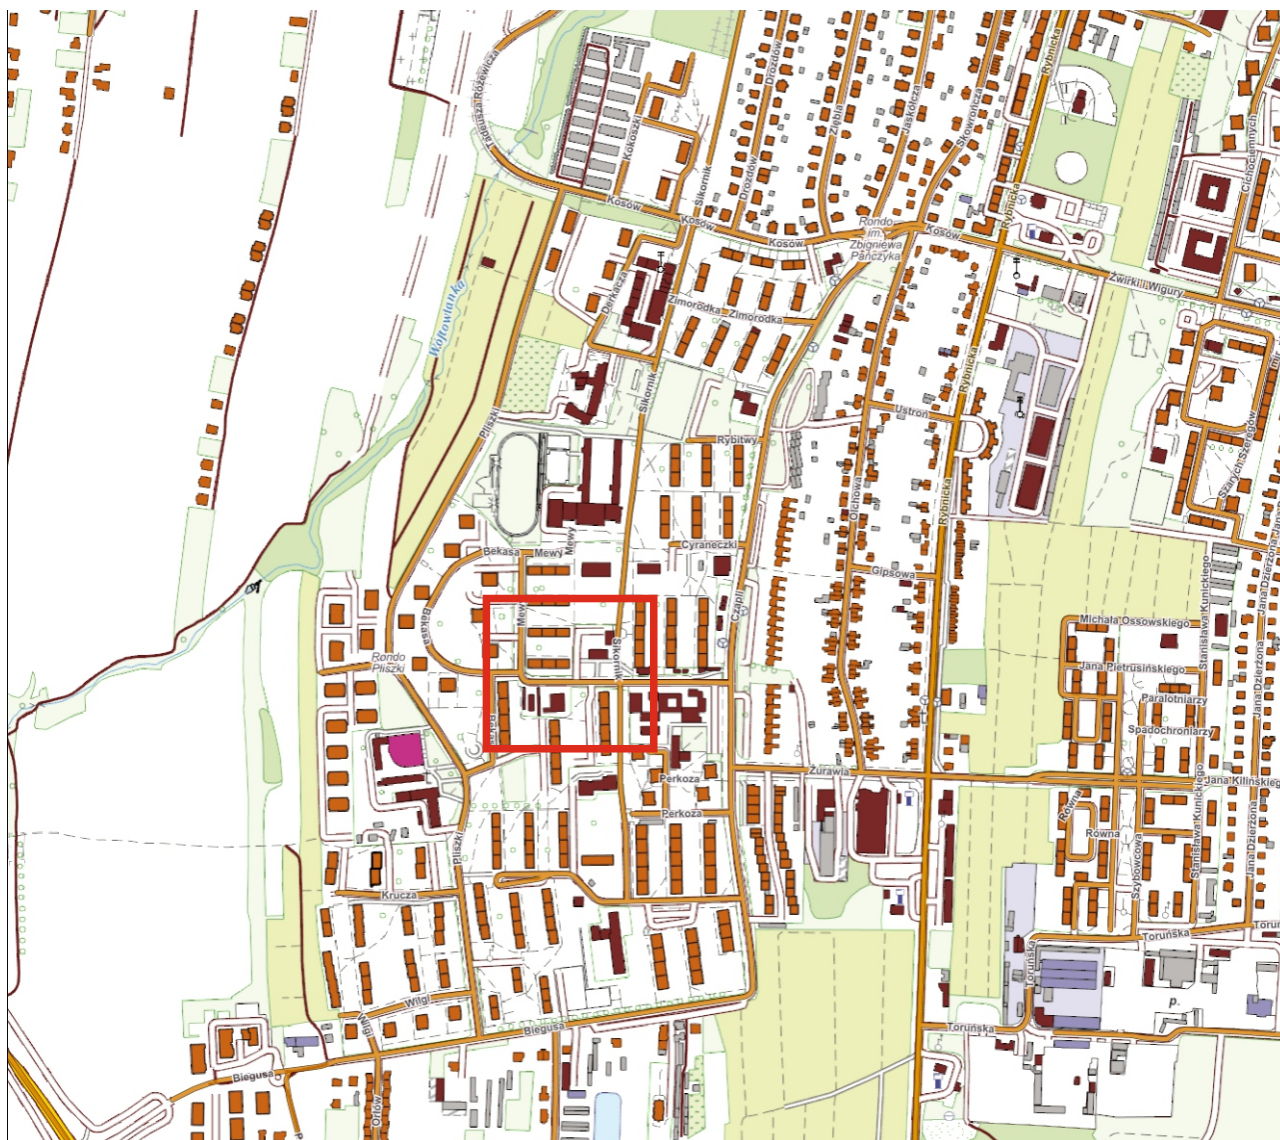

Miejsce prowadzonych prac



Skala 1:10000