


0 1m 2m 3m

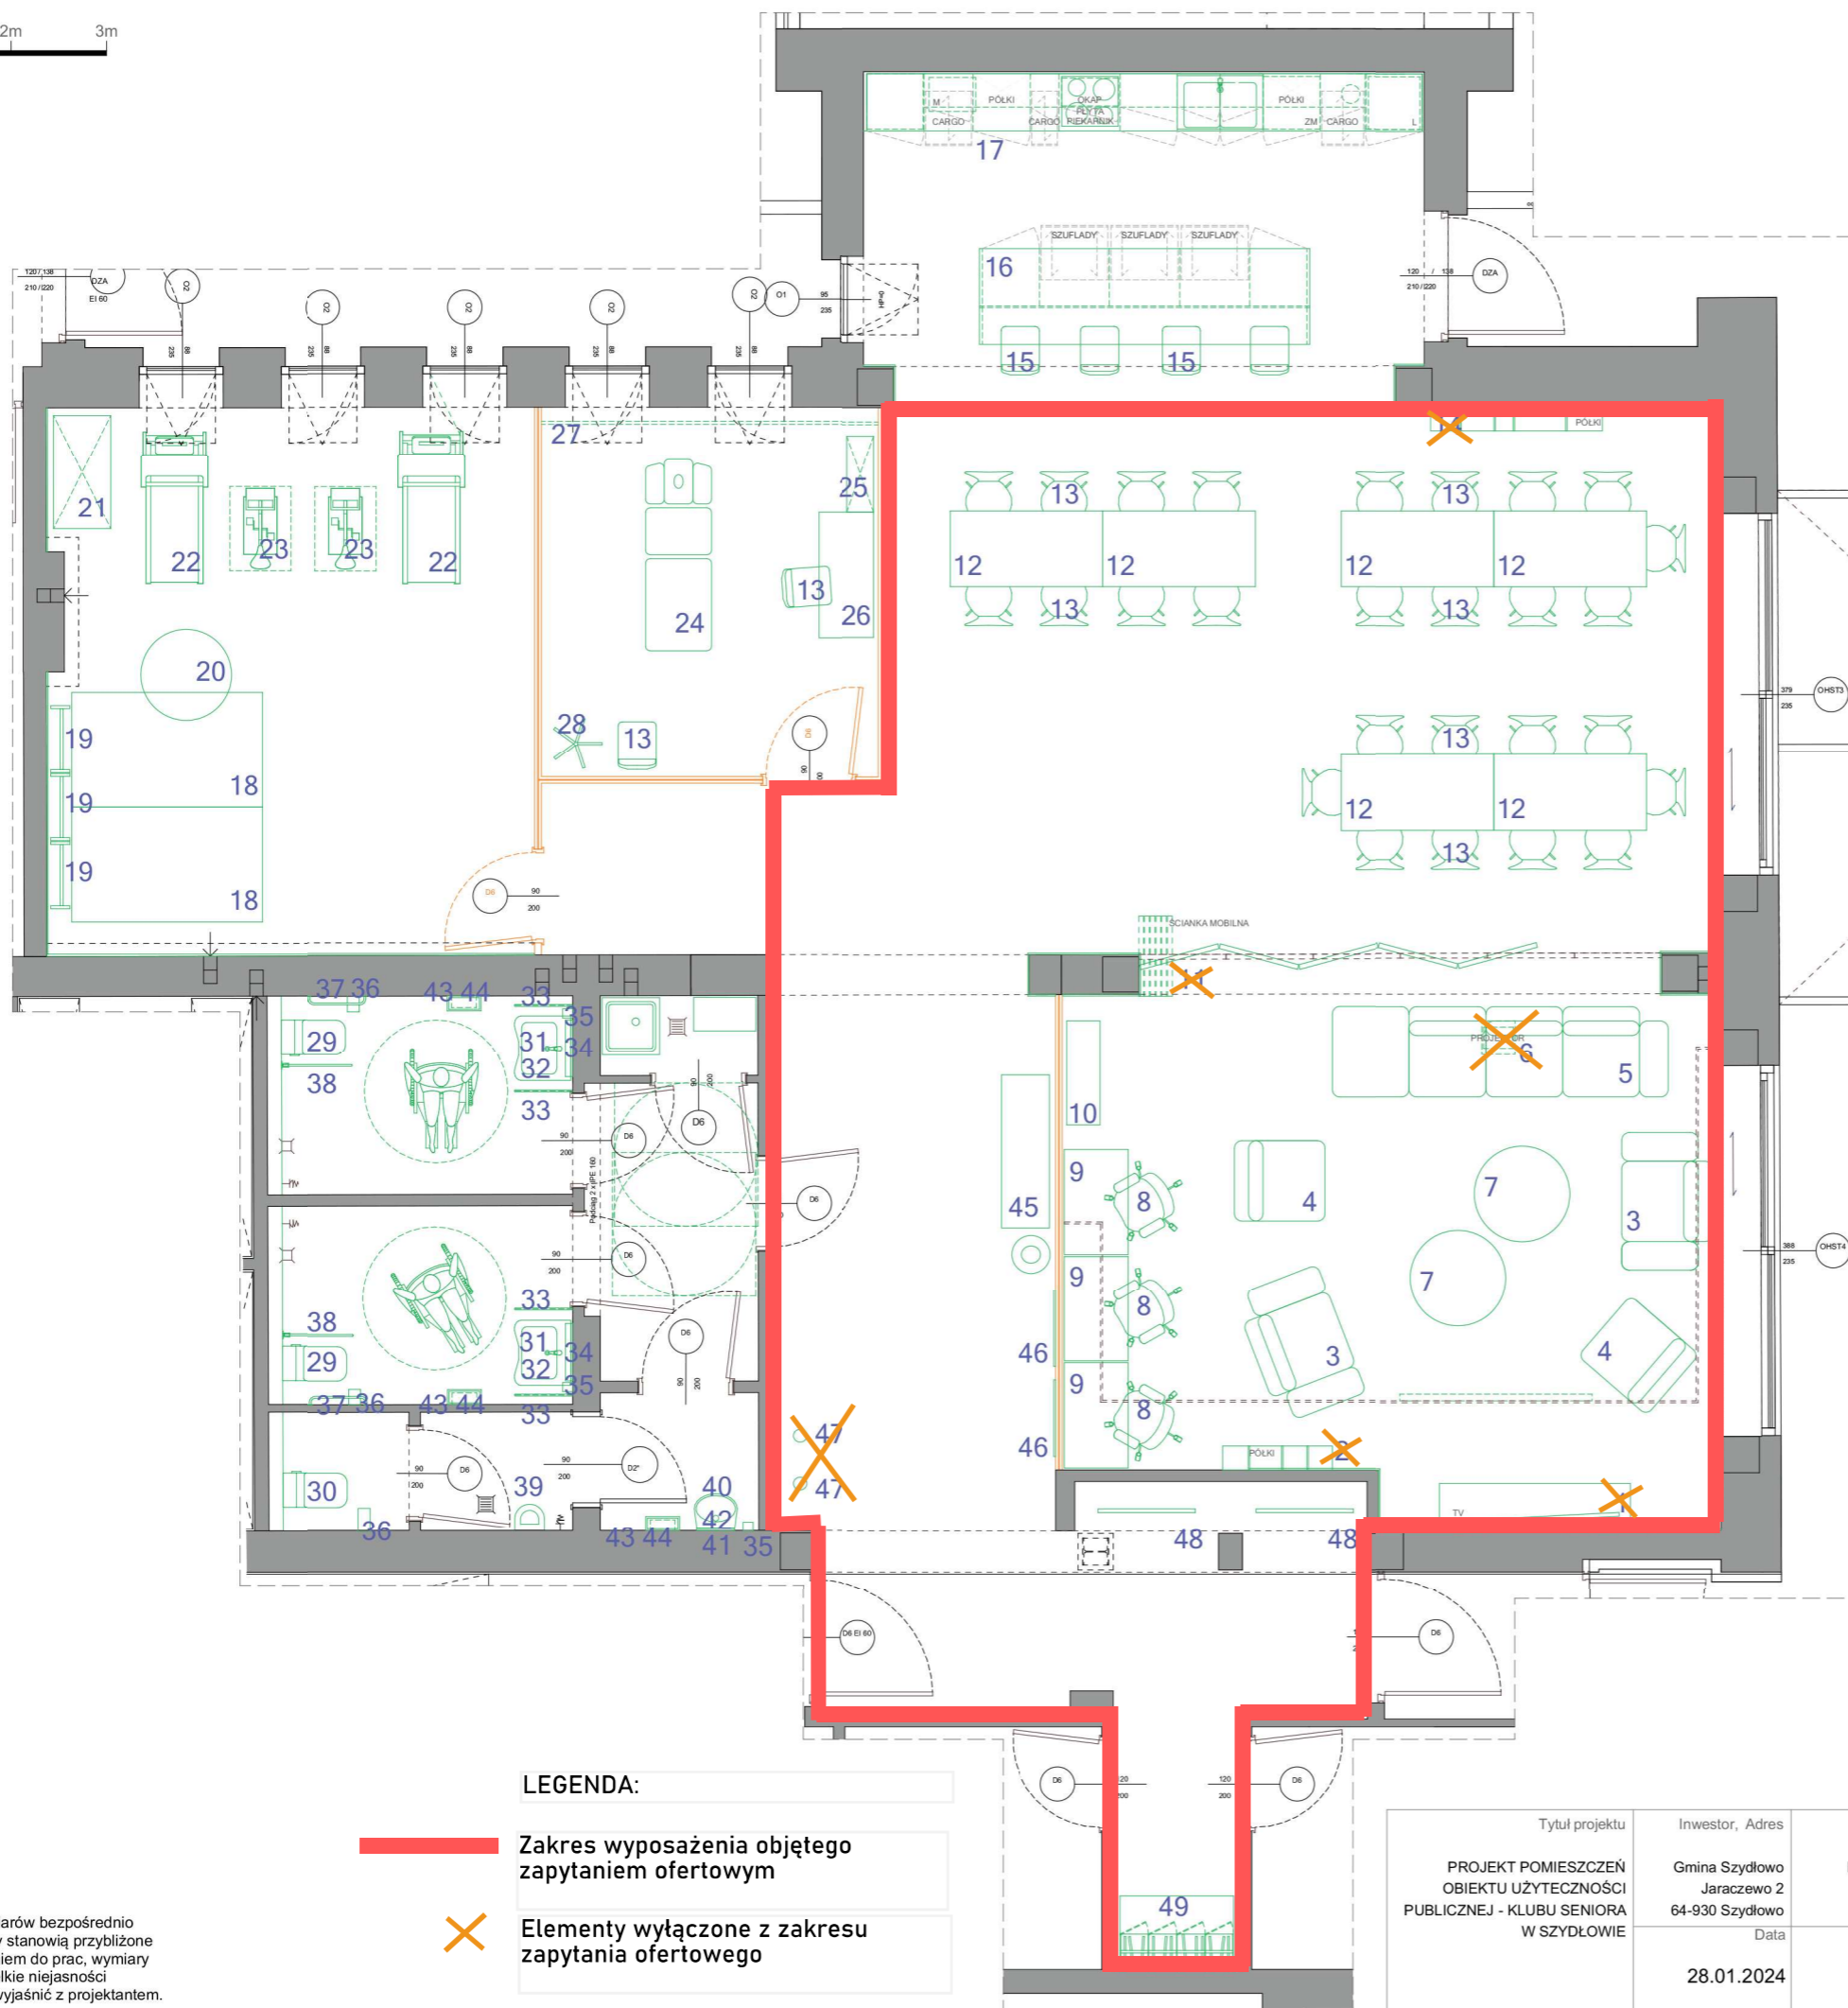

**LEGENDA:**

- Zakres wyposażenia objętego zapytaniem ofertowym
- X Elementy wyłączone z zakresu zapytania ofertowego

**UWAGA!**  
 Nie należy odmierzać wymiarów bezpośrednio z rysunku. Podane wymiary stanowią przybliżone wartości, przed przystąpieniem do prac, wymiary sprawdzić w naturze. Wszelkie niejasności w niniejszej dokumentacji wyjaśnić z projektantem.

Tytuł projektu	Investor, Adres	Faza	Rodzaj opracowania	Projektant
PROJEKT POMIESZCZEŃ OBIEKTU UŻYTECZNOŚCI PUBLICZNEJ - KLUBU SENIORA W SZYDŁOWIE	Gmina Szydłowo Jaraczewo 2 64-930 Szydłowo	Projekt wykonawczy	Architektura Wnętrz	mgr Dąbrowka Piechocka +48 606 361 125 mail: dabrowka.piechocka@gmail.com
	Data	Nazwa Arkusza	Nazwa Rysunku	Numer rysunku
	28.01.2024	Rzuty	<b>Rzut funkcji - opis</b>	A.02.14.2
				Skala projektu <b>1:75</b>