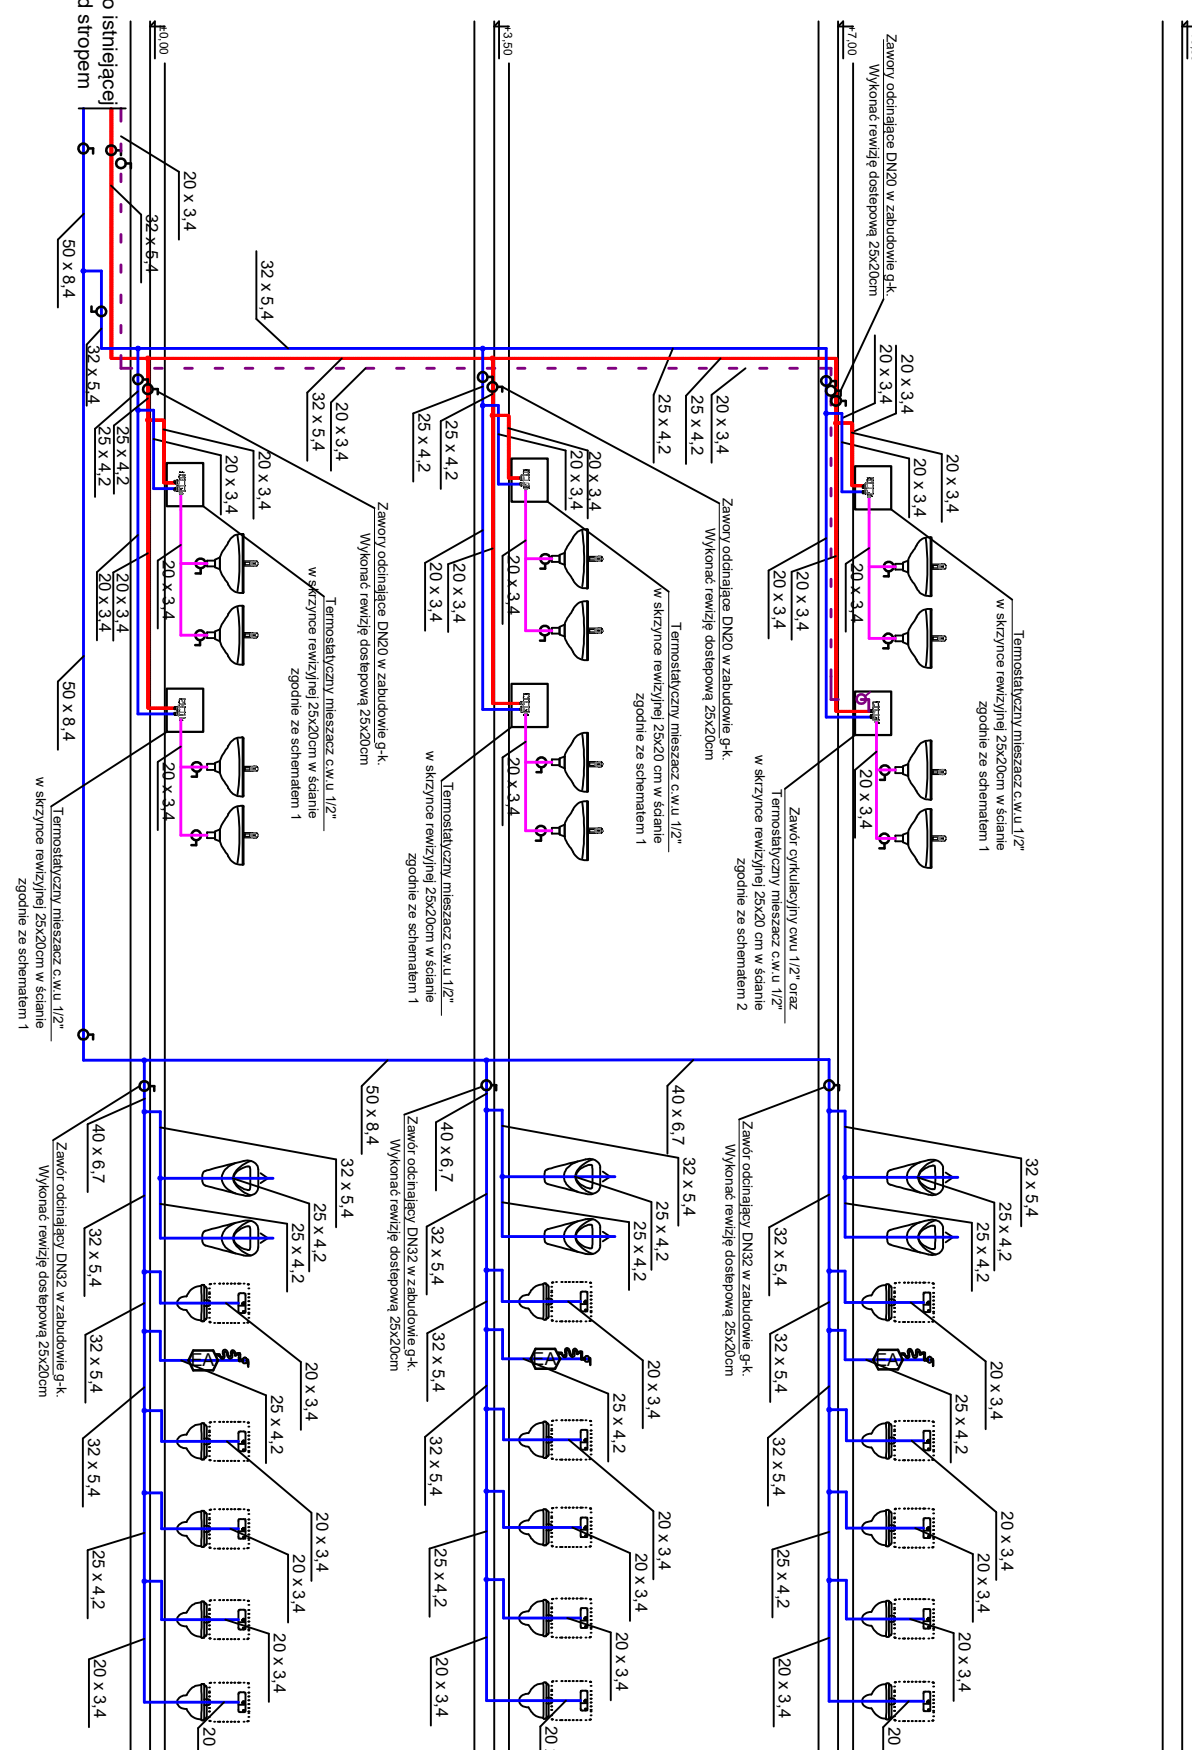
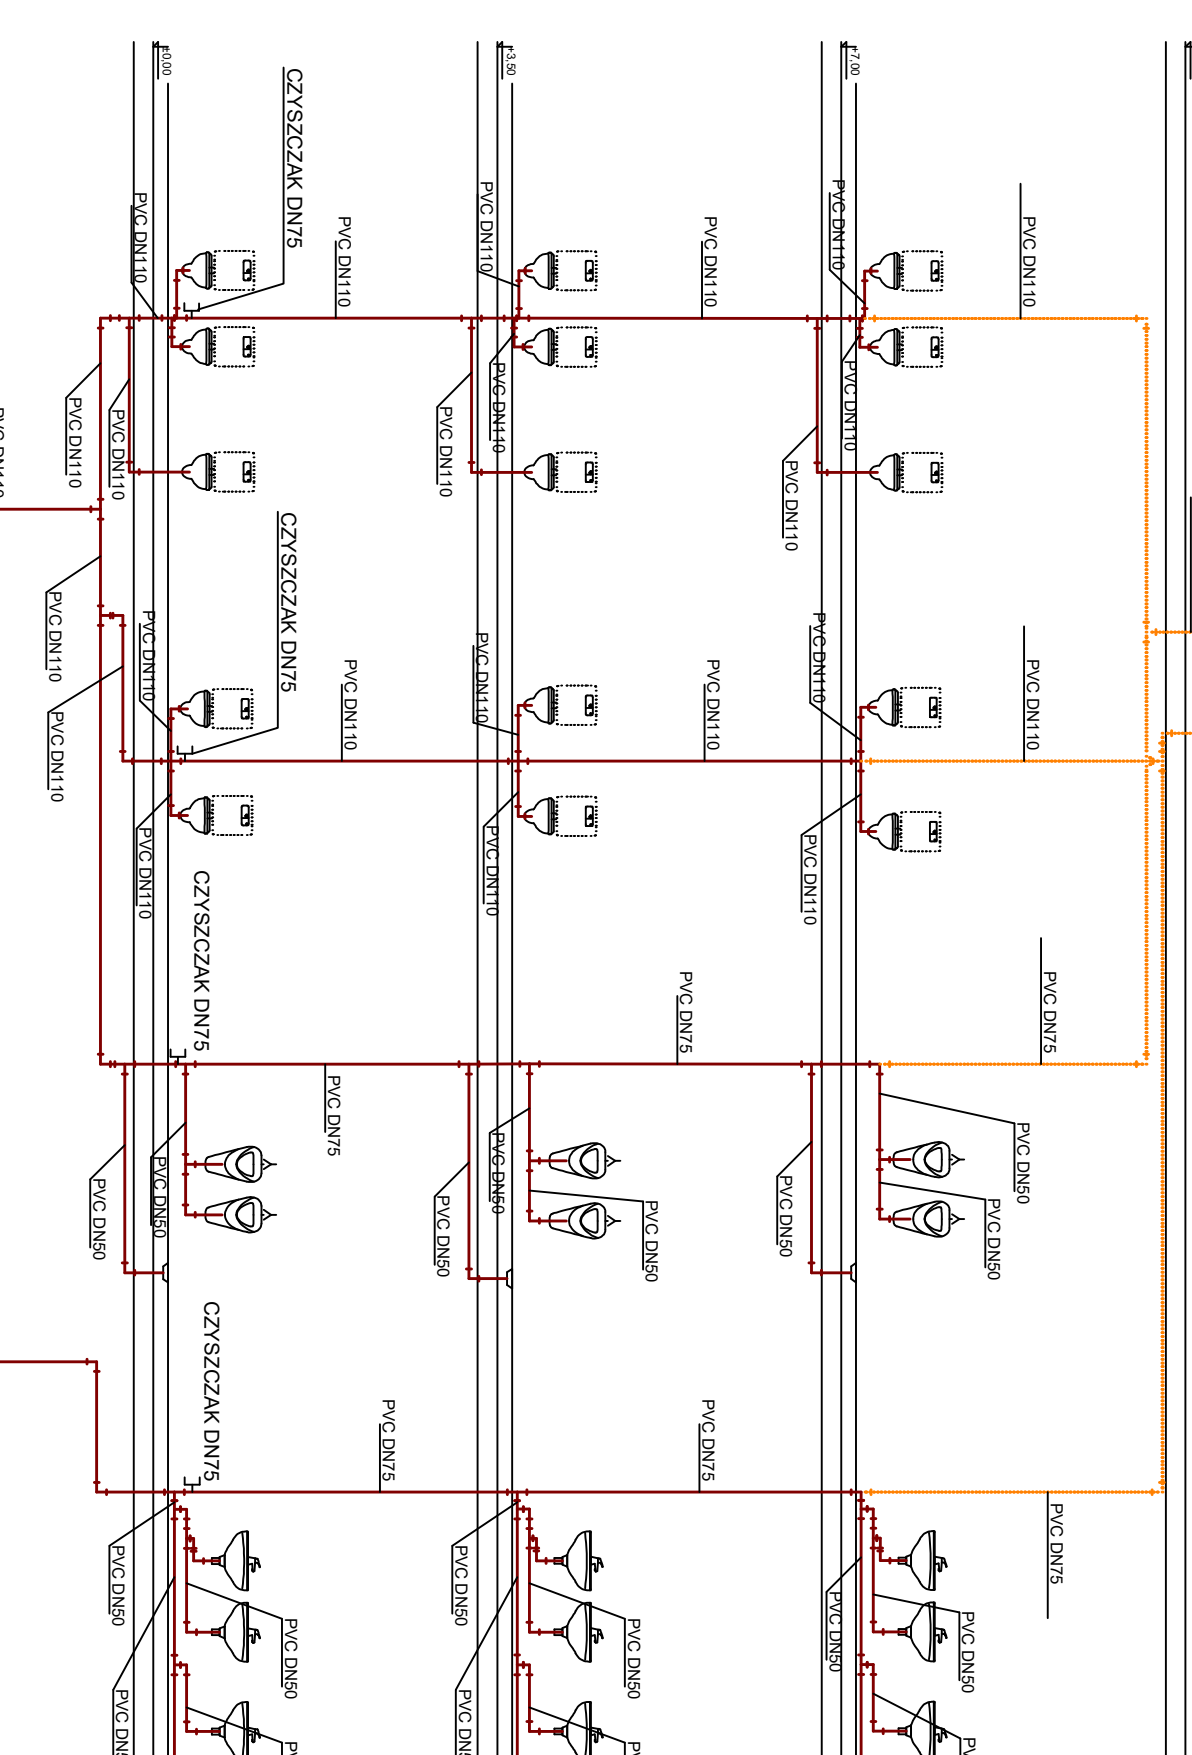
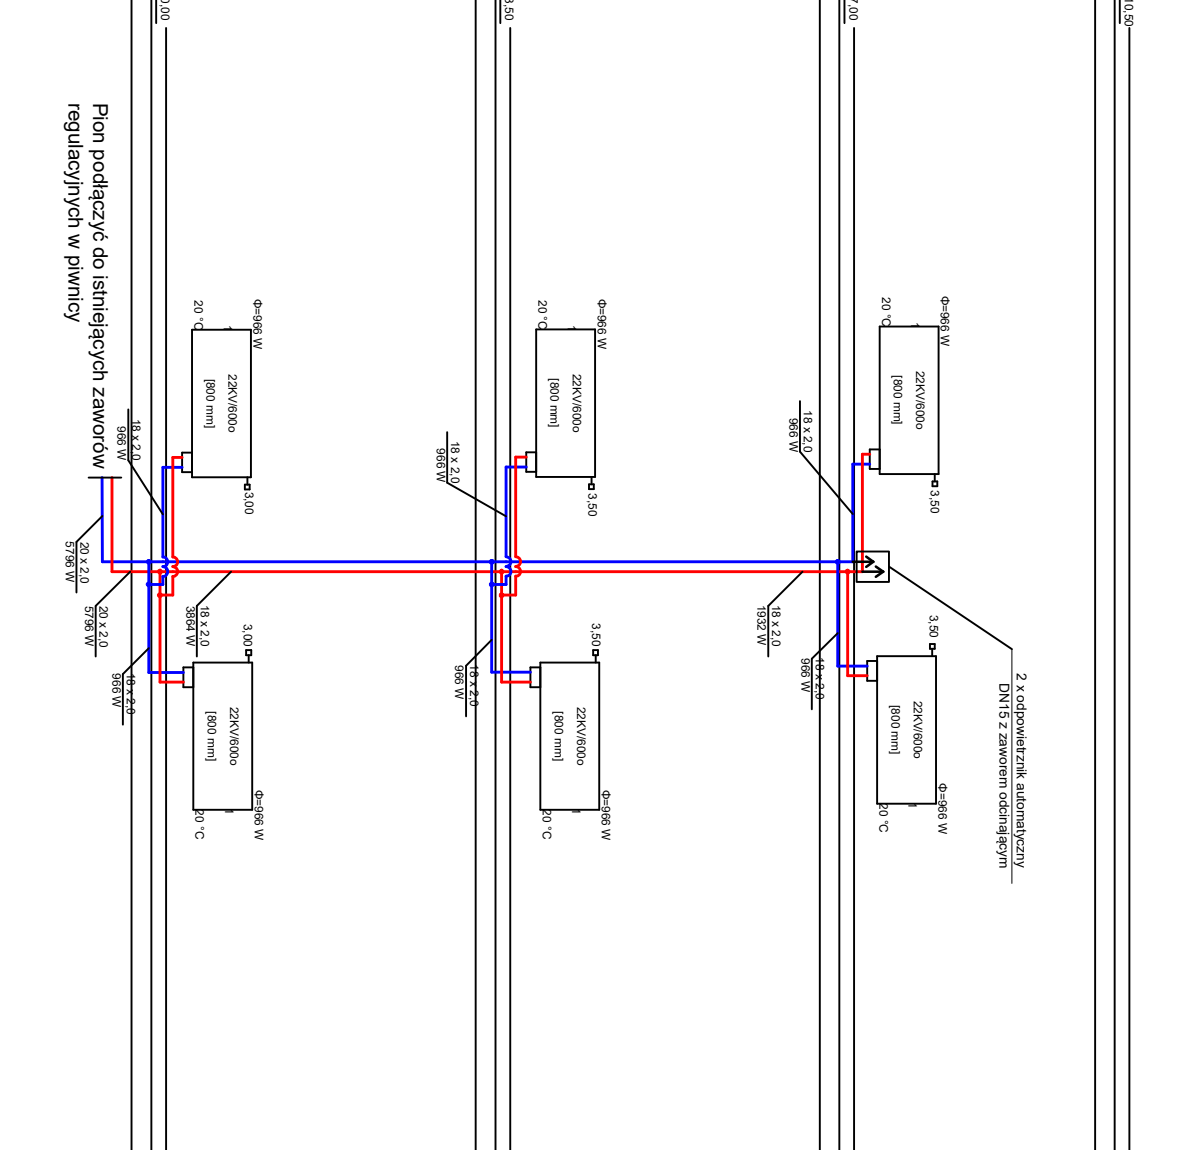


Prost. inst. wod. podłączyć do istniejącej instalacji wodociągowej pod stropem piwnicy  LEGENDA — PROJEKTOWANA INSTALACJA CYRKULACJI — PROJEKTOWANA INSTALACJA WODY ZMIĘSZANEJ — PROJEKTOWANA INSTALACJA CIEPŁEJ WODY UŻYTKOWEJ — PROJEKTOWANA INSTALACJA CIEPŁEJ WODY UŻYTKOWEJ — PROJEKTOWANY PION INSTALACJI WODOCIĄGOWEJ Uwagi: - Należy składować w zabudowie lub w brzoźdach ściennych pod nadzorem konstruktora. - Podłączenia pod próbyby wykonać w brzoźdach ściennych. - Niewykrywane rurociągi i pionu KS zdemontować do poziomu posadzki i zasklepić. - Zwrócić uwagę na istniejące pionu KS i wody do pomieszczeń podłączających opaskowaniu. W razie konieczności próbyby w tych pionach zdemontować rurociągi i pionu KS. - Instalację niepodłączającą przelubnowe, należy zdemontować i zasklepić.	 Wentylacje pionu KS1 i KS3 wyprowadzić przez istniejący otwór w dachu i zamontować nową wymienną DN160 Wentylacje pionu KS2 i KS4 wyprowadzić przez istniejący otwór w dachu i zamontować nową wymienną DN160 LEGENDA — INSTALACJA KANALIZACJI SANITARNEJ - PODEJŚCIA — INSTALACJA KANALIZACJI SANITARNEJ, PODEJŚCIA POD STROPEM NIŻSZEJ KONDYGNACJI — INSTALACJA WENTYLACJI KANALIZACJI SANITARNEJ — PION KANALIZACJI SANITARNEJ
Instalację KS podłączyć do istniejącej instalacji KS w posadzce. Istniejący pion wymienić Instalację KS podłączyć do istniejącej instalacji KS w posadzce. Istniejący pion wymienić LEGENDA — INSTALACJA KANALIZACJI SANITARNEJ - PODEJŚCIA — INSTALACJA KANALIZACJI SANITARNEJ, PODEJŚCIA POD STROPEM NIŻSZEJ KONDYGNACJI — INSTALACJA WENTYLACJI KANALIZACJI SANITARNEJ — PION KANALIZACJI SANITARNEJ	 2 x odpowietrznik automatyczny DN15 z zaworem obsługującym LEGENDA — ZASILANIE INSTALACJI OGRZEWACZEJ — PION INSTALACJI OGRZEWACZEJ — PION INSTALACJI OGRZEWACZEJ — PION INSTALACJI OGRZEWACZEJ — PION INSTALACJI OGRZEWACZEJ Uwagi: - Podłączenie pod grzejnik wykonać w warunkach posadzki lub brzoźdach ściennych. - Na grzejnikach zamontować głowice termosygnalizujące z zabezpieczeniem przed kradzieżą.
ARCH M STUDIO PROJEKTOWE Marka Kancelaria ul. Ziemobogiego 74, 97-423 Żabów www.archim.pl tel. 507 863 930 Nazwa inwestycji: Remont sanitariatów w III Liceum Ogólnokształcącym im. Adama Mickiewicza w Belchatowie dz. nr 420/3 obręb 0012 Miasto Belchatów ul. Edwardów 5, 97-400 Belchatów Typu projektu ROZWINIENIE INSTALACJI WODOCIĄGOWEJ, KANALIZACJI SANITARNEJ I OGRZEWACZEJ Faza projektu Projekt techniczny Projektant mgr inż. Kamili Woszczyk Specjalność: Instalacyjna do projektowania bez ograniczeń LDO/3807/PWBS/19 Sheła rysunku -/- Nr arkusza S4 Data: kwiecień 2025	