Załącznik 2

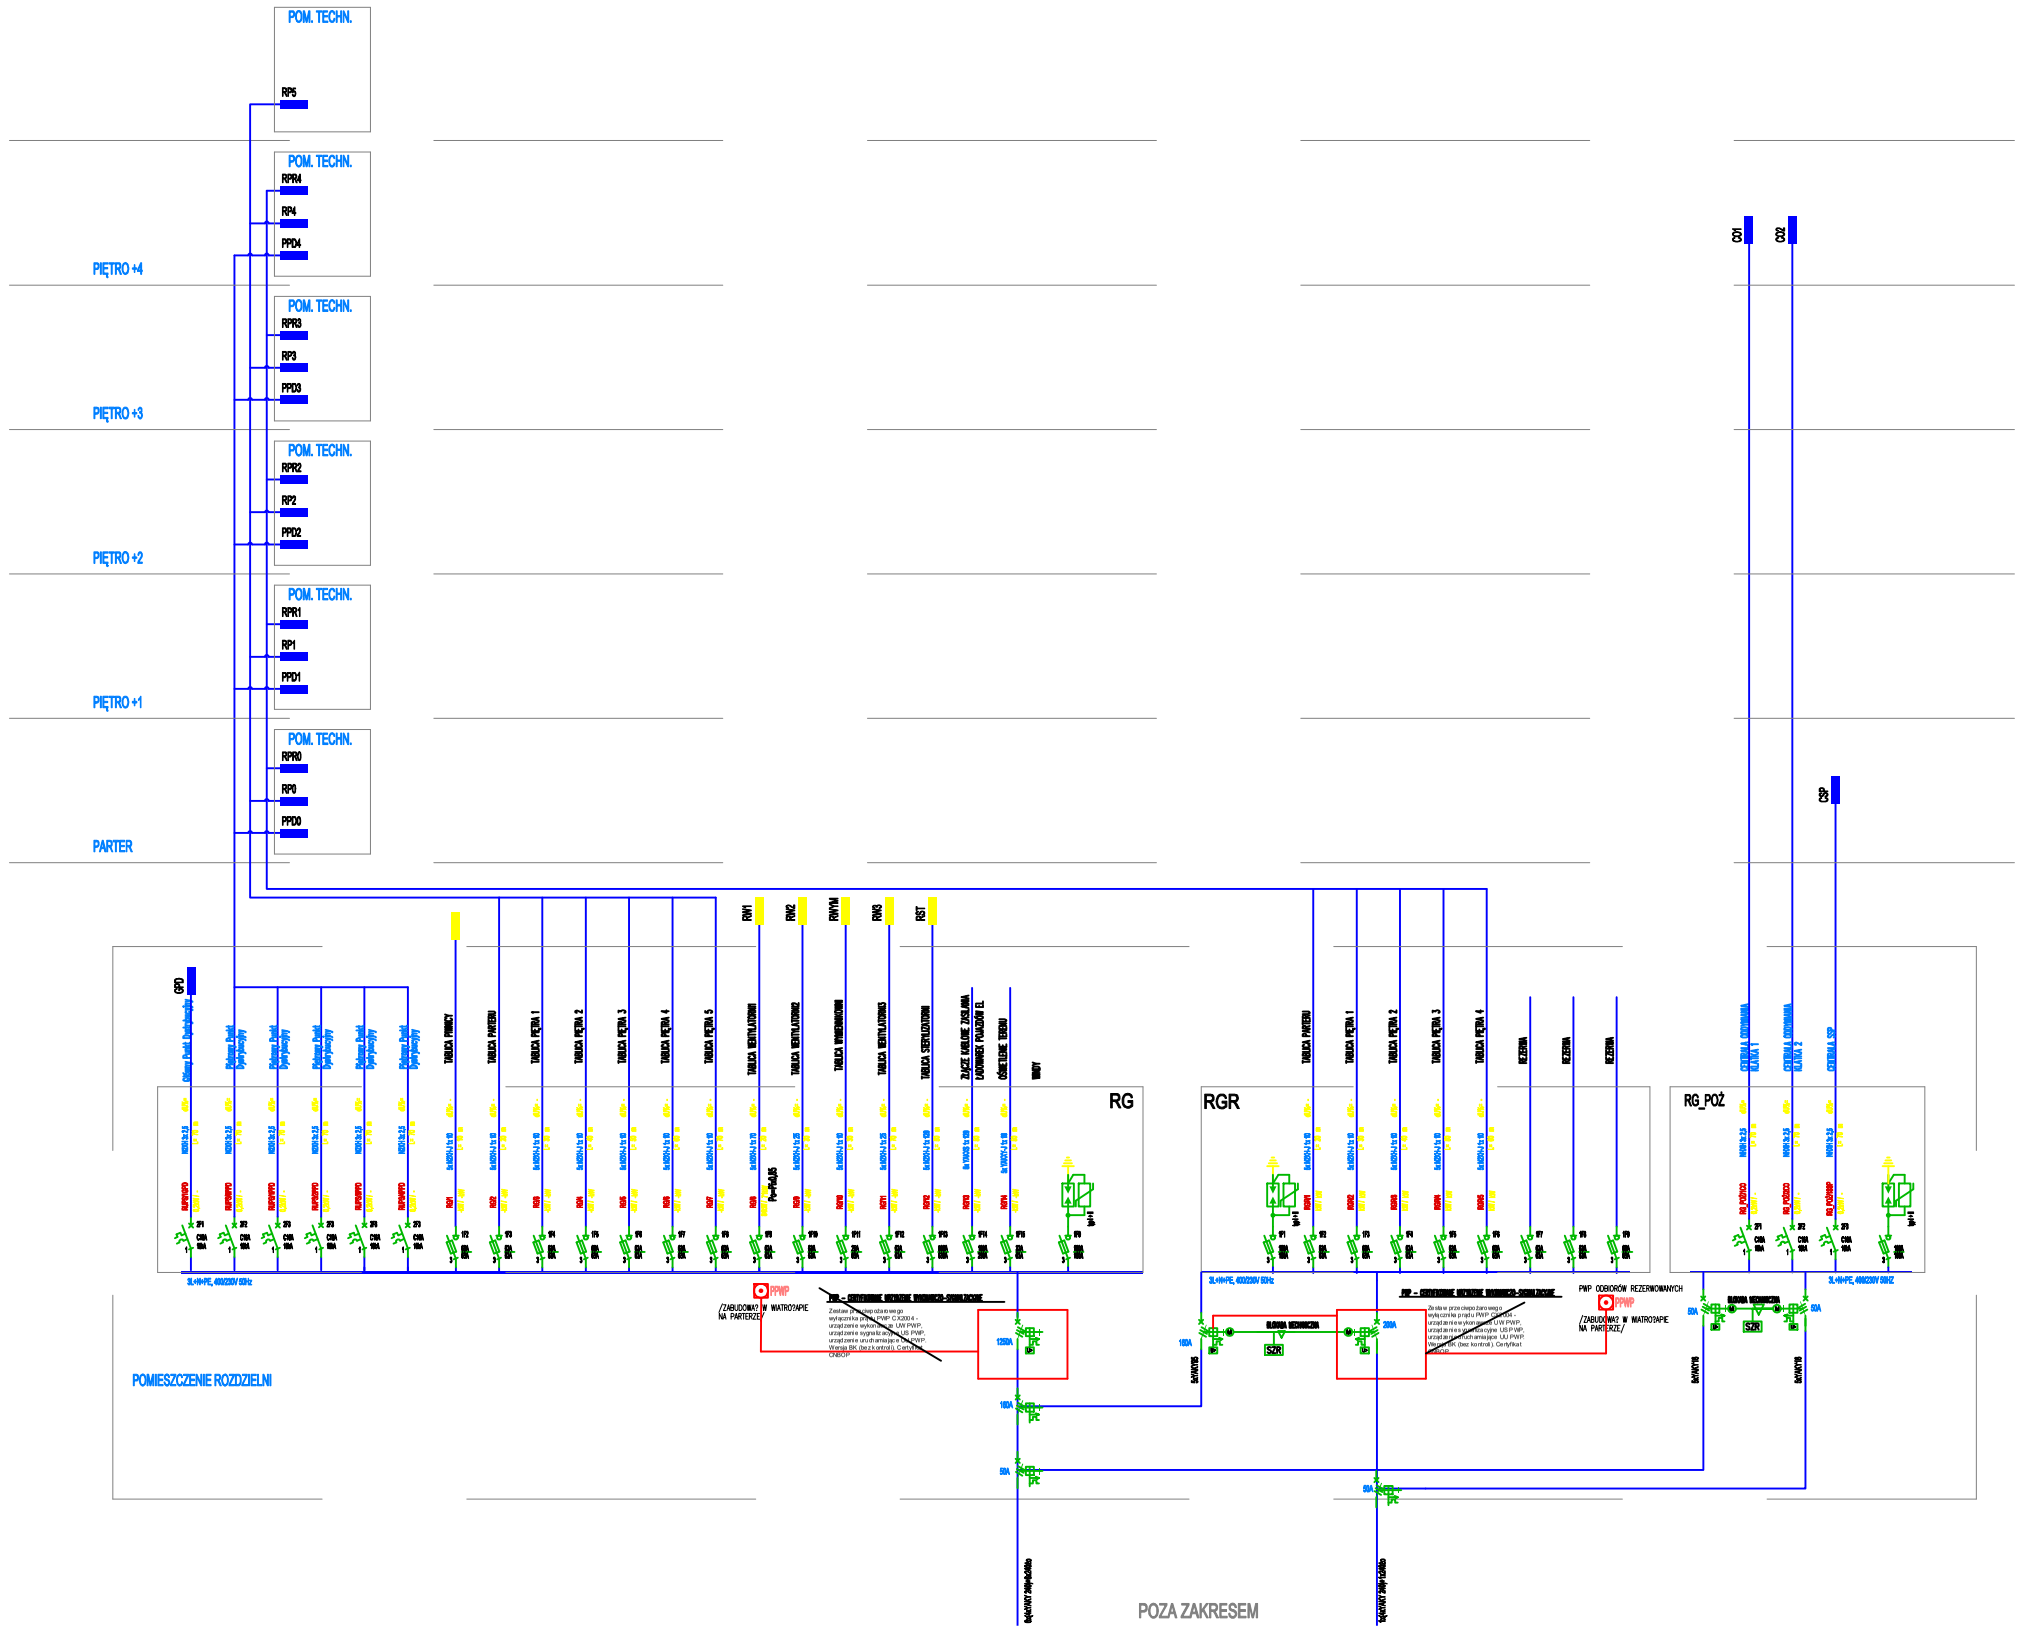
POM. TECHN.
RP5
RPR4
RP4
PPD4
RPR3
RP3
PPD3
RPR2
RP2
PPD2
RPR1
RP1
PPD1
RPR0
RP0
PPD0
PIĘTRO +4
PIĘTRO +3
PIĘTRO +2
PIĘTRO +1
PARTER
CO1
CO2
CSP
RW1
RW2
RWVM
RWG
RST
GPD
TABLICA PARTERU
TABLICA PIĘTRA 1
TABLICA PIĘTRA 2
TABLICA PIĘTRA 3
TABLICA PIĘTRA 4
TABLICA PIĘTRA 5
TABLICA WENTYLATORNI
TABLICA WENTYLATORNI
TABLICA WNIOSKOWANIA
TABLICA WENTYLATORNI
TABLICA WENTYLATORNI
ZLACZE KABLOWE ZASILANIA
(LADOWNICA POKLADOW E.)
OGNIOTRZENIE SIECIOWE
RG
RGR
RG_POŻ
TABLICA PIĘTRA 1
TABLICA PIĘTRA 2
TABLICA PIĘTRA 3
TABLICA PIĘTRA 4
REZERWA
REZERWA
REZERWA
CZYTNIKI A KONTROLNA
E.KLAS 1
CZYTNIKI A KONTROLNA
E.KLAS 2
CZYTNIKI A STOP
PWP
/ZABUDOWAĆ W MATROSAPIE NA PARTERZE/
PMP
PMP: DOBORÓW REZERWOWANYCH
/ZABUDOWAĆ W MATROSAPIE NA PARTERZE/
POMIESZCZENIE ROZDZIELNI
POZA ZAKRESEM