




PODEST 2  
Skala 1:25

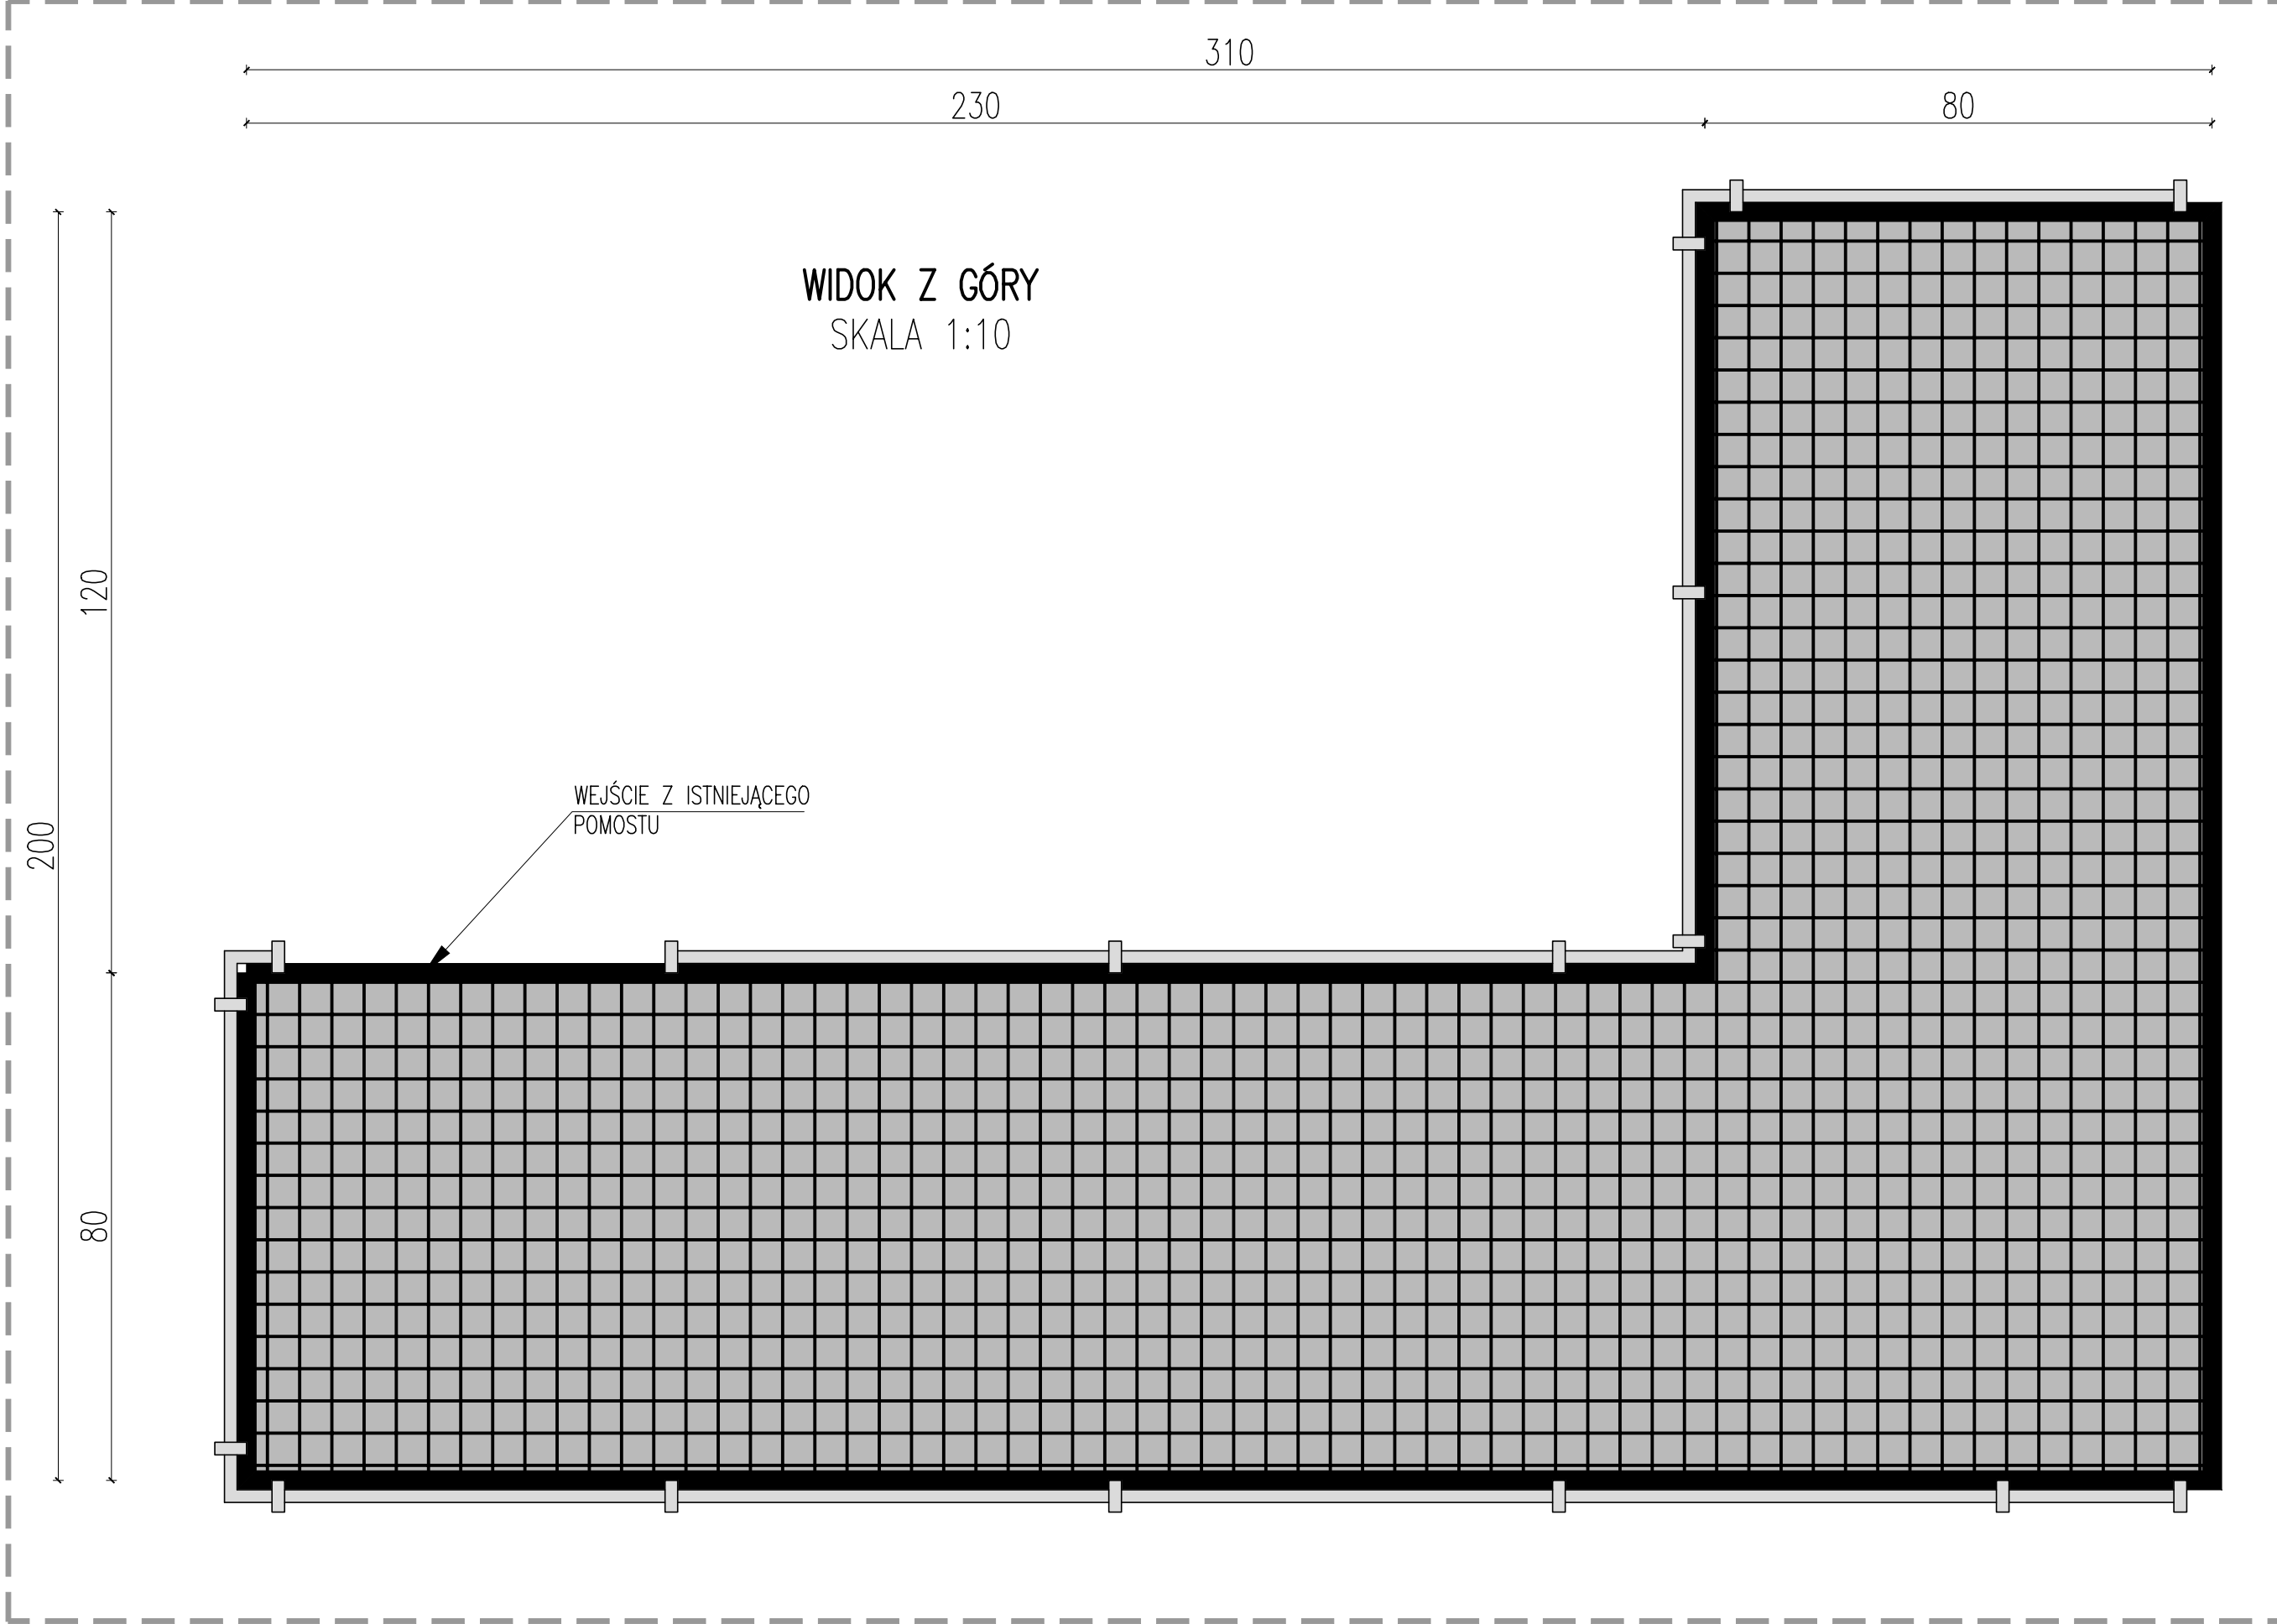

WIDOK Z GÓRY  
UKŁAD SŁUPÓW  
SKALA 1:25

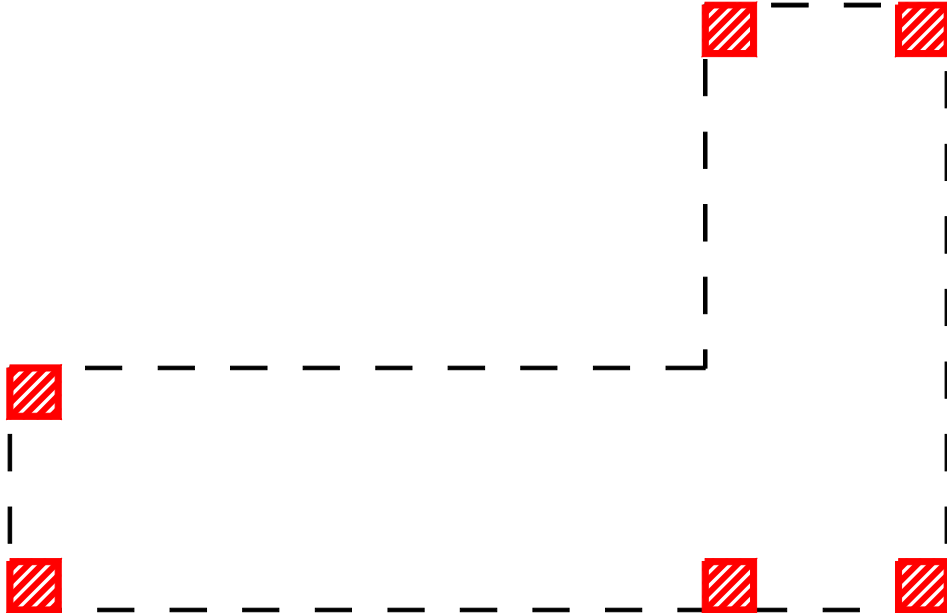

WIDOK OD BOKU  
SKALA 1:25

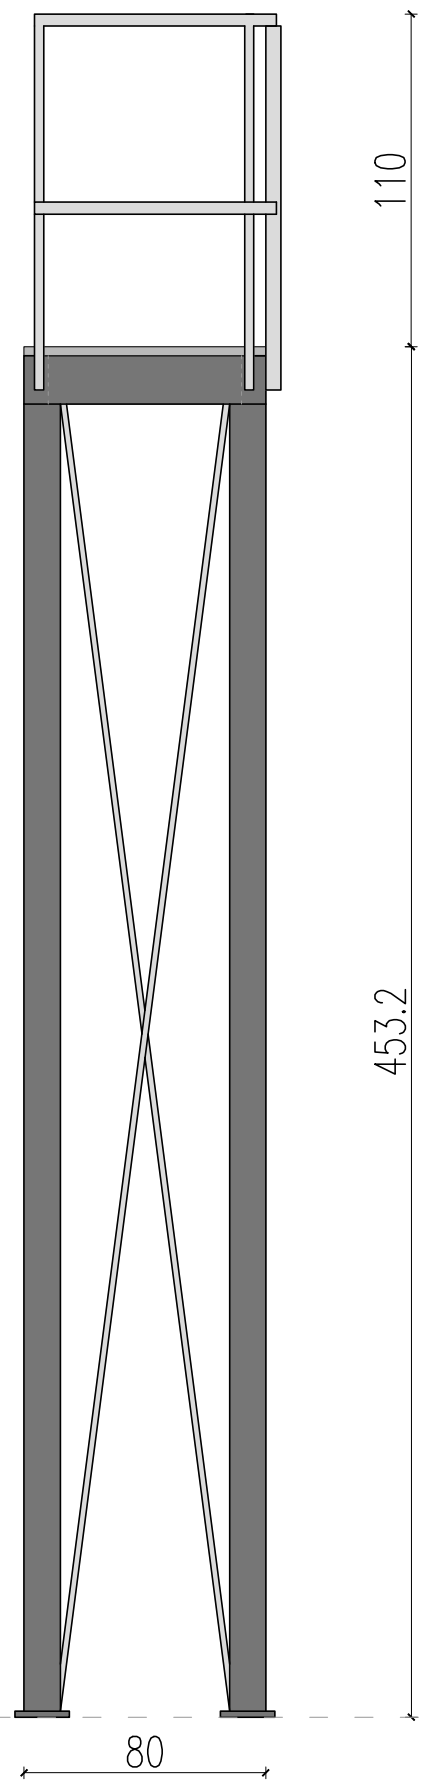

WIDOK Z PRZODU  
SKALA 1:25

