


PODEST 4
Skala 1:25

WIDOK Z GÓRY
SKALA 1:10

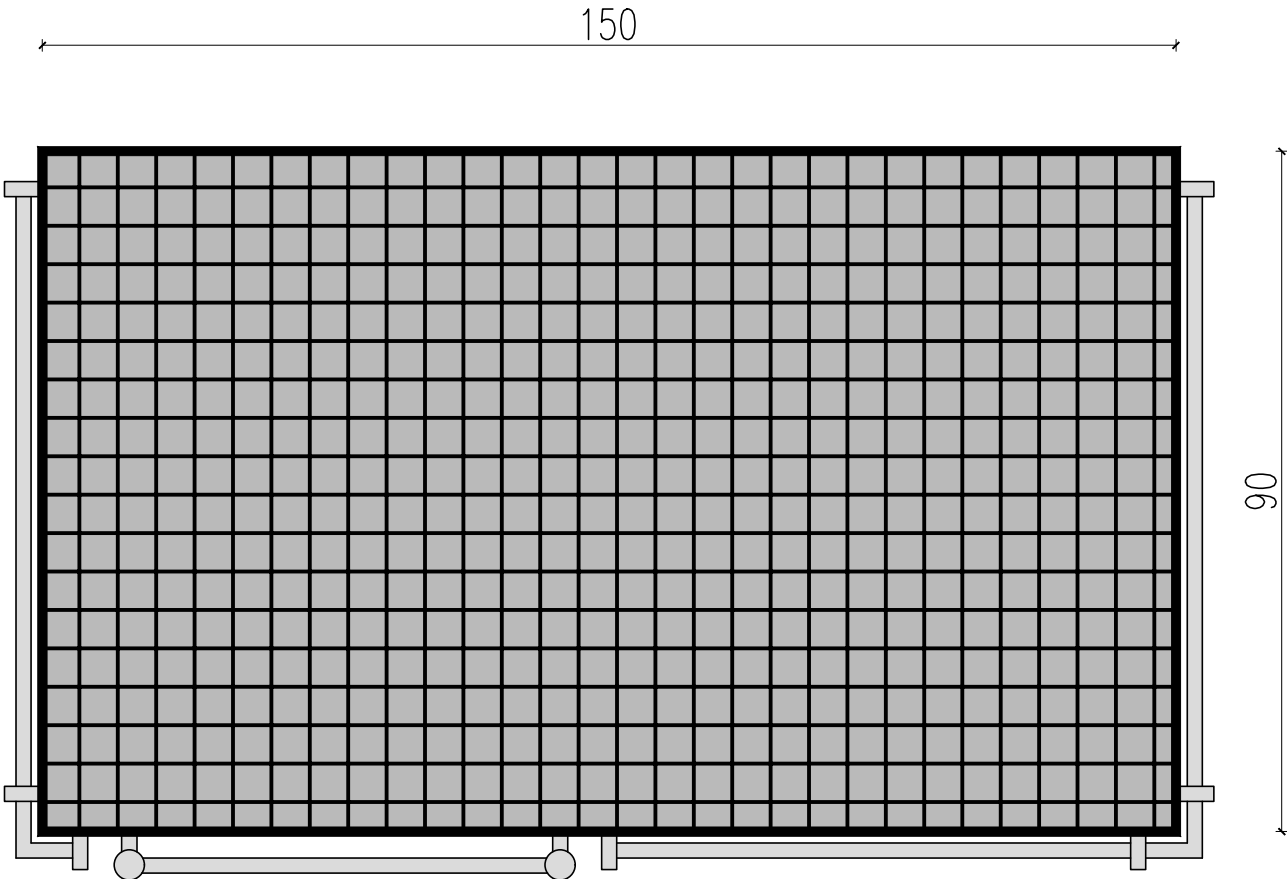


WIDOK Z GÓRY
UKŁAD SŁUPÓW
SKALA 1:25



POZIOM_POSADZKI

WIDOK Z PRZODU
SKALA 1:25

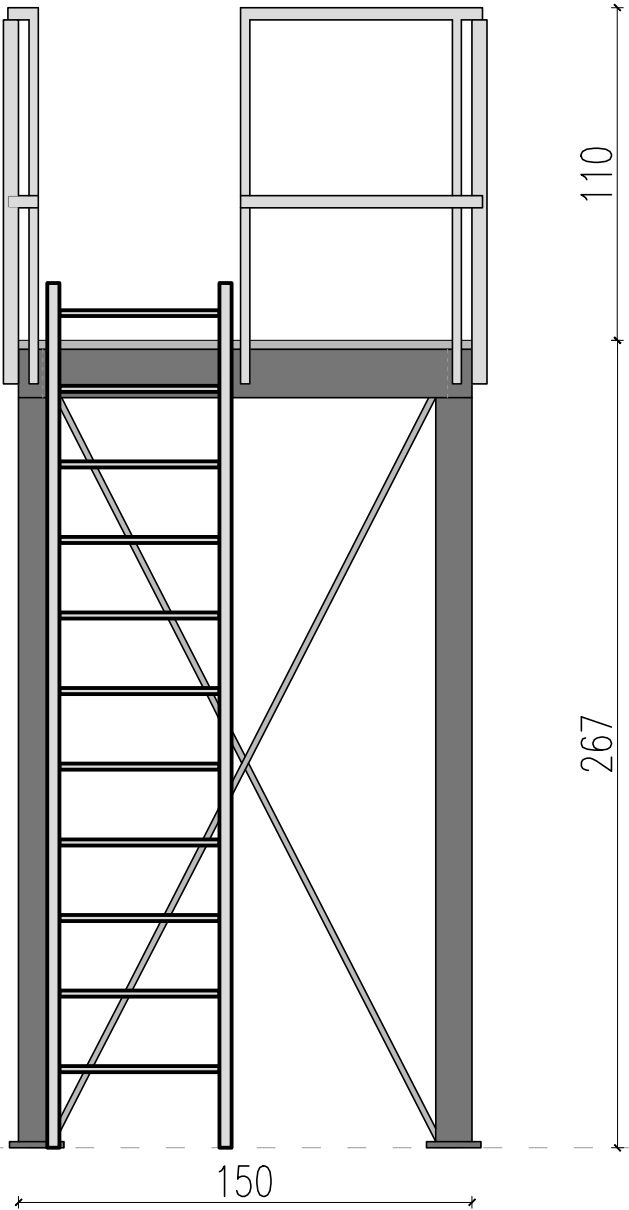

WIDOK OD BOKU
SKALA 1:25

