



**PAŃSTWOWE
GOSPODARSTWO WODNE
WODY POLSKIE
ZARZĄD ZLEWNI
W SIERADZU**

PO.ZUZ.5.4210.892.2022.AP

DECYZJA

w sprawie udzielenia pozwoleń wodnoprawnych

Dyrektor Zarządu Zlewni Wód Polskich w Sieradzu na podstawie, art. 388 ust. 1 pkt 1, art. 389 pkt 6, art. 393 ust. 4 i 5, art. 400 ust. 6, art. 403, art. 418 ust 1, art. 397 ust. 1 pkt. 2 ustawy z dnia 20 lipca 2017 r. Prawo wodne (Dz. U. z 2021 r. poz. 2233 ze zm.) oraz art. 104 ustawy Kodeks postępowania administracyjnego (Dz. U. z 2022 r., poz. 2000 ze zm.), po rozpatrzeniu wniosku z dnia 19.10.2022 r. (data wpływu do tut. organu 20.10.2022 r.) Gminy Miasto Bełchatów w imieniu i na rzecz których działa na mocy udzielonego pełnomocnictwa Pan Kamil Milczak, w sprawie udzielenia pozwolenia wodnoprawnego na likwidację urządzeń wodnych polegającą na likwidacji rowu drogowego w ramach zadania inwestycyjnego pn.: „Przebudowa drogi powiatowej nr 1936E (ul. Zamoście) na odcinku od Al. Jana Pawła II do granic Miasta Bełchatowa (do ul. Ludwikowskiej)” – zlokalizowanego na działkach o numerach ewidencyjnych 91/12, 101/3, 108 obręb 0021 Miasto Bełchatów

orzeka:

- I. Udzielić Gminie Miasto Bełchatów, z siedzibą w Bełchatowie przy ul. Kościuszki 1 pozwoleń wodnoprawnych na likwidację urządzeń wodnych wg poniższego zestawienia.:

1. Odcinek 1 – rów otwarty zlokalizowany na działce nr ewidencyjny 108 obręb 0021 Miasto Bełchatów:

a. Długość	8,2m
b. Rzędna dna w punkcie 1a	211,9 m n.p.m.
c. Rzędna terenu w punkcie 1a	212,2 m n.p.m.
d. Współrzędne punktu 1a	X: 5690948.9984; Y: 6593832.7037
e. Rzędna dna w punkcie 1b	211,9 m n.p.m.
f. Rzędna terenu w punkcie 1b	212,2 m n.p.m.
g. Współrzędne punktu 1b	X: 5690951.1219; Y: 6593824.7421
h. Szerokość wykopu	1,3 m
i. Szerokość dna	0,35÷0,50 m
j. Nachylenie skarp:	1:1,5

2. Odcinek 2 – rów otwarty zlokalizowany na działkach o nr ewidencyjnych 108 i 101/3 obręb 0021 Miasto

Bełchatów:

a. Długość	25,7	m
b. Rzędna dna w punkcie 2a	211,8	m n.p.m.
c. Rzędna terenu w punkcie 2a	212,2	m n.p.m.
d. Współrzędne punktu 2a	X: 5690952.0256; Y: 6593821.1097	
e. Rzędna dna w punkcie 2b	211,7	m n.p.m.
f. Rzędna terenu w punkcie 2b	212,2	m n.p.m.
g. Współrzędne punktu 2b	X: 5690957.2022; Y: 6593802.6002	
h. Rzędna dna w punkcie 2c	211,9	m n.p.m.
i. Rzędna terenu w punkcie 2c	212,2	m n.p.m.
j. Współrzędne punktu 2c	X: 5690957.8071; Y: 6593822.0593	
k. Szerokość wykopu	1,30÷1,80	m
l. Szerokość dna	0,35÷0,50	m
m. Nachylenie skarp:	1:1,5	

3. Odcinek 3 – rów otwarty zlokalizowany na działce nr ewidencyjny 108 obręb 0021 Miasto Bełchatów:

a. Długość	10,7	m
b. Rzędna dna w punkcie 3a	211,9	m n.p.m.
c. Rzędna terenu w punkcie 3a	212,3	m n.p.m.
d. Współrzędne punktu 3a	X: 5690959.3578; Y: 6593794.9274	
e. Rzędna dna w punkcie 3b	211,9	m n.p.m.
f. Rzędna terenu w punkcie 3b	212,2	m n.p.m.
g. Współrzędne punktu 3b	X: 5690962.1083; Y: 6593784.6121	
h. Szerokość wykopu	1,20	m
i. Szerokość dna	0,35÷0,50	m
j. Nachylenie skarp:	1:1,5	

4. Odcinek 4 – rów otwarty zlokalizowany na działce nr ewidencyjny 108 obręb 0021 Miasto Bełchatów:

a. Długość	28,2	m
b. Rzędna dna w punkcie 4a	211,6	m n.p.m.
c. Rzędna terenu w punkcie 4a	212,1	m n.p.m.
d. Współrzędne punktu 4a	X: 5690963.5039; Y: 6593779.8699	
e. Rzędna dna w punkcie 4b	211,6	m n.p.m.
f. Rzędna terenu w punkcie 4b	212,0	m n.p.m.
g. Współrzędne punktu 4b	X: 5690970.7165; Y: 6593752.5607	
h. Szerokość wykopu	1,30	m
i. Szerokość dna	0,35÷0,50	m
j. Nachylenie skarp:	1:1,5	

5. Odcinek 5 – rów otwarty zlokalizowany na działce nr ewidencyjny 108 obręb 0021 Miasto Bełchatów:
- | | | |
|-------------------------------|----------------------------------|----------|
| a. Długość | 8,0 | m |
| b. Rzędna dna w punkcie 5a | 211,6 | m n.p.m. |
| c. Rzędna terenu w punkcie 5a | 211,8 | m n.p.m. |
| d. Współrzędne punktu 5a | X: 5690973.2787; Y: 6593743.2490 | |
| e. Rzędna dna w punkcie 5b | 211,6 | m n.p.m. |
| f. Rzędna terenu w punkcie 5b | 212,1 | m n.p.m. |
| g. Współrzędne punktu 5b | X: 5690975.3738; Y: 6593735.5685 | |
| h. Szerokość wykopu | 1,20 | m |
| i. Szerokość dna | 0,35÷0,50 | m |
| j. Nachylenie skarp: | 1:1,5 | |
6. Odcinek 6 – rów otwarty zlokalizowany na działce nr ewidencyjny 108 obręb 0021 Miasto Bełchatów:
- | | | |
|-------------------------------|----------------------------------|----------|
| a. Długość | 28,4 | m |
| b. Rzędna dna w punkcie 6a | 211,8 | m n.p.m. |
| c. Rzędna terenu w punkcie 6a | 212,1 | m n.p.m. |
| d. Współrzędne punktu 6a | X: 5690981.1735; Y: 6593715.3900 | |
| e. Rzędna dna w punkcie 6b | 211,8 | m n.p.m. |
| f. Rzędna terenu w punkcie 6b | 212,0 | m n.p.m. |
| g. Współrzędne punktu 6b | X: 5690988.5929; Y: 6593688.0021 | |
| h. Szerokość wykopu | 1,40 | m |
| i. Szerokość dna | 0,35÷0,50 | m |
| j. Nachylenie skarp: | 1:1,5 | |
7. Odcinek 7 – przepust DN1000 zlokalizowany na działce nr ewidencyjny 108 obręb 0021 Miasto Bełchatów:
- | | | |
|-------------------------------|----------------------------------|----------|
| a. Długość | 8,12 | m |
| b. Rzędna dna w punkcie 7a | 211,8 | m n.p.m. |
| c. Rzędna terenu w punkcie 7a | 212,0 | m n.p.m. |
| d. Współrzędne punktu 7a | X: 5690981.7287; Y: 6593711.0874 | |
| e. Rzędna dna w punkcie 7b | 211,9 | m n.p.m. |
| f. Rzędna terenu w punkcie 7b | 212,02 | m n.p.m. |
| g. Współrzędne punktu 7b | X: 5690973.8865; Y: 6593708.9489 | |
| h. Położenie | pod jezdnią ul. Zamoście | |
8. Odcinek 8 – rów otwarty zlokalizowany na działce nr ewidencyjny 108 obręb 0021 Miasto Bełchatów:
- | | | |
|-------------------------------|-------|----------|
| a. Długość | 9,2 | m |
| b. Rzędna dna w punkcie 8a | 211,8 | m n.p.m. |
| c. Rzędna terenu w punkcie 8a | 212,1 | m n.p.m. |

- | | |
|-------------------------------|----------------------------------|
| d. Współrzędne punktu 8a | X: 5690990.1609; Y: 6593682.3061 |
| e. Rzędna dna w punkcie 8b | 211,8 m n.p.m. |
| f. Rzędna terenu w punkcie 8b | 212,1 m n.p.m. |
| g. Współrzędne punktu 8b | X: 5690992.5319; Y: 6593673.4250 |
| h. Szerokość wykopu | 1,40 m |
| i. Szerokość dna | 0,35÷0,50 m |
| j. Nachylenie skarp: | 1:1,5 |
9. Odcinek 9 – rów otwarty zlokalizowany na działce nr ewidencyjny 108 obręb 0021 Miasto Bełchatów:
- | | |
|-------------------------------|----------------------------------|
| a. Długość | 32,3 m |
| b. Rzędna dna w punkcie 9a | 211,9 m n.p.m. |
| c. Rzędna terenu w punkcie 9a | 212,2 m n.p.m. |
| d. Współrzędne punktu 9a | X: 5690994.9814; Y: 6593666.5385 |
| e. Rzędna dna w punkcie 9b | 211,9 m n.p.m. |
| f. Rzędna terenu w punkcie 9b | 212,2 m n.p.m. |
| g. Współrzędne punktu 9b | X: 5691003.6770; Y: 6593635.4566 |
| h. Szerokość wykopu | 1,40÷1,80 m |
| i. Szerokość dna | 0,35÷0,50 m |
| j. Nachylenie skarp: | 1:1,5 |
10. Odcinek 10 – rów otwarty zlokalizowany na działkach o nr ewidencyjnych 108 i 91/12 obręb 0021 Miasto Bełchatów:
- | | |
|--------------------------------|----------------------------------|
| a. Długość | 31,9 m |
| b. Rzędna dna w punkcie 10a | 211,9 m n.p.m. |
| c. Rzędna terenu w punkcie 10a | 212,2 m n.p.m. |
| d. Współrzędne punktu 10a | X: 5691005.9352; Y: 6593627.2992 |
| e. Rzędna dna w punkcie 10b | 211,8 m n.p.m. |
| f. Rzędna terenu w punkcie 10b | 212,2 m n.p.m. |
| g. Współrzędne punktu 10b | X: 5691012.2150; Y: 6593603.5850 |
| h. Rzędna dna w punkcie 10b | 211,8 m n.p.m. |
| i. Rzędna terenu w punkcie 10b | 212,2 m n.p.m. |
| j. Współrzędne punktu 10b | X: 5691013.8550; Y: 6593626.2450 |
| k. Szerokość dna | 0,35÷0,50 m |
| l. Nachylenie skarp: | 1:1,5 |
11. Odcinek 11 – rów otwarty zlokalizowany na działce nr ewidencyjny 108 obręb 0021 Miasto Bełchatów:
- | | |
|--------------------------------|----------------|
| a. Długość | 10,4 m |
| b. Rzędna dna w punkcie 11a | 211,8 m n.p.m. |
| c. Rzędna terenu w punkcie 11a | 212,2 m n.p.m. |

- | | |
|--------------------------------|----------------------------------|
| d. Współrzędne punktu 11a | X: 5691014.8050; Y: 6593595.1750 |
| e. Rzędna dna w punkcie 11b | 211,9 m n.p.m. |
| f. Rzędna terenu w punkcie 11b | 212,3 m n.p.m. |
| g. Współrzędne punktu 11b | X: 5691017.3750; Y: 6593585.0900 |
| h. Szerokość wykopu | 1,70 m |
| i. Szerokość dna | 0,35÷0,50 m |
| j. Nachylenie skarp: | 1:1,5 |
12. Odcinek 12 – rów otwarty zlokalizowany na działce nr ewidencyjny 108 obręb 0021 Miasto Bełchatów:
- | | |
|--------------------------------|----------------------------------|
| a. Długość | 14,1 m |
| b. Rzędna dna w punkcie 12a | 212,1 m n.p.m. |
| c. Rzędna terenu w punkcie 12a | 212,3 m n.p.m. |
| d. Współrzędne punktu 12a | X: 5691023.0346; Y: 6593565.3134 |
| e. Rzędna dna w punkcie 12b | 212,2 m n.p.m. |
| f. Rzędna terenu w punkcie 12b | 212,4 m n.p.m. |
| g. Współrzędne punktu 12b | X: 5691026.5500; Y: 6593551.6250 |
| h. Szerokość wykopu | 1,40 m |
| i. Szerokość dna | 0,35÷0,50 m |
| j. Nachylenie skarp: | 1:1,5 |
13. Odcinek 13 – rów otwarty zlokalizowany na działce nr ewidencyjny 108 obręb 0021 Miasto Bełchatów:
- | | |
|--------------------------------|----------------------------------|
| a. Długość | 17,1 m |
| b. Rzędna dna w punkcie 13a | 212,2 m n.p.m. |
| c. Rzędna terenu w punkcie 13a | 212,4 m n.p.m. |
| d. Współrzędne punktu 13a | X: 5691029.1500; Y: 6593542.9950 |
| e. Rzędna dna w punkcie 13b | 212,3 m n.p.m. |
| f. Rzędna terenu w punkcie 13b | 212,5 m n.p.m. |
| g. Współrzędne punktu 13b | X: 5691033.7510; Y: 6593526.5501 |
| h. Szerokość wykopu | 1,50÷2,00 m |
| i. Szerokość dna | 0,35÷0,50 m |
| j. Nachylenie skarp: | 1:1,5 |
14. Odcinek 14 – rów otwarty zlokalizowany na działce nr ewidencyjny 108 obręb 0021 Miasto Bełchatów:
- | | |
|--------------------------------|----------------------------------|
| a. Długość | 11,0 m |
| b. Rzędna dna w punkcie 14a | 212,6 m n.p.m. |
| c. Rzędna terenu w punkcie 14a | 212,7 m n.p.m. |
| d. Współrzędne punktu 14a | X: 5691038.7400; Y: 6593508.4500 |
| e. Rzędna dna w punkcie 14b | 212,6 m n.p.m. |
| f. Rzędna terenu w punkcie 14b | 212,7 m n.p.m. |

- g. Współrzędne punktu 14b X: 5691041.7180; Y: 6593497.7418
- h. Szerokość wykopu 1,00 m
- i. Szerokość dna 0,35÷0,50 m
- j. Nachylenie skarp: 1:1,5
15. Odcinek 15 – rów otwarty zlokalizowany na działce nr ewidencyjny 108 obręb 0021 Miasto Bełchatów:
- a. Długość 58,0 m
- b. Rzędna dna w punkcie 15a 212,7 m n.p.m.
- c. Rzędna terenu w punkcie 15a 212,9 m n.p.m.
- d. Współrzędne punktu 15a X: 5691047.3450; Y: 6593476.5100
- e. Rzędna dna w punkcie 15b 212,9 m n.p.m.
- f. Rzędna terenu w punkcie 15b 213,1 m n.p.m.
- g. Współrzędne punktu 15b X: 5691063.0050; Y: 6593421.0200
- h. Szerokość wykopu 1,30÷1,50 m
- i. Szerokość dna 0,35÷0,50 m
- j. Nachylenie skarp: 1:1,5
16. Odcinek 16 – rów otwarty zlokalizowany na działce nr ewidencyjny 108 obręb 0021 Miasto Bełchatów::
- a. Długość 12,0 m
- b. Rzędna dna w punkcie 16a 212,8 m n.p.m.
- c. Rzędna terenu w punkcie 1a 213,1 m n.p.m.
- d. Współrzędne punktu 1a X: 5691077.1150; Y: 6593370.5500
- e. Rzędna dna w punkcie 16b 212,9 m n.p.m.
- f. Rzędna terenu w punkcie 16b 213,2 m n.p.m.
- g. Współrzędne punktu 16b X: 5721807.6364; Y: 6581534.5572
- h. Szerokość wykopu 1,20÷1,50 m
- i. Szerokość dna 0,35÷0,50 m
- j. Nachylenie skarp: 1:1,5
17. Odcinek 17 – rów otwarty zlokalizowany na działce nr ewidencyjny 108 obręb 0021 Miasto Bełchatów:
- a. Długość 19,2 m
- b. Rzędna dna w punkcie 17a 212,9 m n.p.m.
- c. Rzędna terenu w punkcie 17a 213,2 m n.p.m.
- d. Współrzędne punktu 17a X: 5691079.3250; Y: 6593363.2050
- e. Rzędna dna w punkcie 17b 213,1 m n.p.m.
- f. Rzędna terenu w punkcie 17b 213,4 m n.p.m.
- g. Współrzędne punktu 17b X: 5691084.3100; Y: 6593344.6550
- h. Szerokość wykopu 1,20÷1,50 m
- i. Szerokość dna 0,35÷0,50 m
- j. Nachylenie skarp: 1:1,5

18. Odcinek 18 – rów otwarty zlokalizowany na działce nr ewidencyjny 108 obręb 0021 Miasto Bełchatów:

- | | | |
|--------------------------------|----------------------------------|----------|
| a. Długość | 13,3 | m |
| b. Rzędna dna w punkcie 18a | 213,2 | m n.p.m. |
| c. Rzędna terenu w punkcie 18a | 213,3 | m n.p.m. |
| d. Współrzędne punktu 18a | X: 5691092.4850; Y: 6593315.0300 | |
| e. Rzędna dna w punkcie 18b | 213,2 | m n.p.m. |
| f. Rzędna terenu w punkcie 18b | 213,5 | m n.p.m. |
| g. Współrzędne punktu 18b | X: 5691096.1392; Y: 6593302.2029 | |
| h. Szerokość wykopu | 1,30÷1,40 | m |
| i. Szerokość dna | 0,35÷0,50 | m |
| j. Nachylenie skarp: | 1:1,5 | |

19. Odcinek 19 – rów otwarty zlokalizowany na działce nr ewidencyjny 108 obręb 0021 Miasto Bełchatów:

- | | | |
|--------------------------------|----------------------------------|----------|
| a. Długość | 42,0 | m |
| b. Rzędna dna w punkcie 19a | 213,2 | m n.p.m. |
| c. Rzędna terenu w punkcie 19a | 213,5 | m n.p.m. |
| d. Współrzędne punktu 19a | X: 5691098.0700; Y: 6593295.2550 | |
| e. Rzędna dna w punkcie 19b | 213,3 | m n.p.m. |
| f. Rzędna terenu w punkcie 19b | 213,6 | m n.p.m. |
| g. Współrzędne punktu 19b | X: 5691109.3300; Y: 6593255.0800 | |
| h. Szerokość wykopu | 1,50÷1,90 | m |
| i. Szerokość dna | 0,35÷0,50 | m |
| j. Nachylenie skarp: | 1:1,5 | |

20. Odcinek 20 – przepust betonowy DN500 zlokalizowany na działce nr ewidencyjny 108 obręb 0021 Miasto Bełchatów::

- | | | |
|-------------------------------------|----------------------------------|----------|
| a. Długość | 10,2 | m |
| b. Rzędna dna w punkcie 20a (wylot) | 211,98 | m n.p.m. |
| c. Rzędna terenu w punkcie 20a | 212,2 | m n.p.m. |
| d. Współrzędne punktu 20a | X: 5691022.4800; Y: 6593529.2000 | |
| e. Rzędna dna w punkcie 20b (wlot) | 212,0 | m n.p.m. |
| f. Rzędna terenu w punkcie 20b | 221,4 | m n.p.m. |
| g. Współrzędne punktu 20b | X: 5691025.2000; Y: 6593519.4100 | |

21. Odcinek 21 – rów otwarty zlokalizowany na działce nr ewidencyjny 108 obręb 0021 Miasto Bełchatów::

- | | | |
|--------------------------------|----------------------------------|----------|
| a. Długość | 26,7 | m |
| b. Rzędna dna w punkcie 21a | 212,4 | m n.p.m. |
| c. Rzędna terenu w punkcie 21a | 212,8 | m n.p.m. |
| d. Współrzędne punktu 21a | X: 5691026.8000; Y: 6593516.6700 | |

e. Rzędna dna w punkcie 21b	212,6	m n.p.m.
f. Rzędna terenu w punkcie 21b	212,8	m n.p.m.
g. Współrzędne punktu 21b	X: 5691033.7150; Y: 6593490.8450	
h. Szerokość wykopu	1,50÷1,70	m
i. Szerokość dna	0,35÷0,50	m
j. Nachylenie skarp:	1:1,5	

22. Odcinek 22 – rów otwarty zlokalizowany na działce nr ewidencyjny 108 obręb 0021 Miasto Bełchatów::

a. Długość	29,2	m
b. Rzędna dna w punkcie 22a	212,6	m n.p.m.
c. Rzędna terenu w punkcie 22a	212,9	m n.p.m.
d. Współrzędne punktu 22a	X: 5691040.2950; Y: 6593466.9450	
e. Rzędna dna w punkcie 22b	212,6	m n.p.m.
f. Rzędna terenu w punkcie 22b	212,9	m n.p.m.
g. Współrzędne punktu 22b	X: 5691048.1350; Y: 6593438.8250	
h. Szerokość wykopu	1,50÷2,00	m
i. Szerokość dna	0,35÷0,50	m
j. Nachylenie skarp:	1:1,5	

23. Odcinek 23 – rów otwarty zlokalizowany na działce nr ewidencyjny 108 obręb 0021 Miasto Bełchatów::

a. Długość	7,0	m
b. Rzędna dna w punkcie 23a	212,9	m n.p.m.
c. Rzędna terenu w punkcie 23a	213,1	m n.p.m.
d. Współrzędne punktu 23a	X: 5691092.0200; Y: 6593281.0650	
e. Rzędna dna w punkcie 23b	212,9	m n.p.m.
f. Rzędna terenu w punkcie 23b	213,1	m n.p.m.
g. Współrzędne punktu 23b	X: 5691093.8409; Y: 6593274.2902	
h. Szerokość wykopu	1,20÷1,60	m
i. Szerokość dna	0,35÷0,50	m
j. Nachylenie skarp:	1:1,5	

24. Odcinek 24 – przepust betonowy DN500 zlokalizowany na działce nr ewidencyjny 108 obręb 0021 Miasto Bełchatów:

a. Długość	6,0	m
b. Rzędna dna w punkcie 24a (wylot)	213,03	m n.p.m.
c. Rzędna terenu w punkcie 24a	213,6	m n.p.m.
d. Współrzędne punktu 24a	X: 5721810.1284; Y: 6581502.9446	
e. Rzędna dna w punkcie 24b (wlot)	213,04	m n.p.m.
f. Rzędna terenu w punkcie 24b	213,6	m n.p.m.
g. Współrzędne punktu 24b X:	5721807.6364; Y: 6581534.5572	

25. Odcinek 25 – przepust betonowy DN400 zlokalizowany na działce nr ewidencyjny 108 obręb 0021 Miasto Bełchatów::

a. Długość	17,4 m
b. Rzędna dna w punkcie 25a (wlot)	212,45 m n.p.m.
c. Rzędna terenu w punkcie 25a	213,7 m n.p.m.
d. Współrzędne punktu 25a	X: 5691101.9139; Y: 6593240.5380
e. Rzędna dna w punkcie 25b (wylot)	212,41 m n.p.m.
f. Rzędna terenu w punkcie 25b	213,7 m n.p.m.
g. Współrzędne punktu 25b	X: 5691106.6792; Y: 6593223.8558
h. Nachylenie skarp:	1:1,5

II. Zobowiązać Gminę Miasto Bełchatów do:

- wykonania prac zgodnie z operatem wodnoprawnym, obowiązującymi przepisami, w sposób nie zagrażający bezpieczeństwu ludzi i mienia a wykonywane roboty nie będą utrudniały korzystania z wód,
- naprawiania ewentualnych, uzasadnionych szkód i strat powstałych w związku z niniejszym pozwoleniem oraz wykonywaniem robót budowlanych w stosunku do osób trzecich.
- utrzymywania we właściwym stanie technicznym i prowadzenia właściwej eksploatacji wykonanych urządzeń wodnych.

III. Pozwolenie wodnoprawne nie rodzi praw do nieruchomości i urządzeń wodnych koniecznych do jego realizacji oraz nie narusza praw własności i uprawnień osób trzecich przysługujących wobec tych nieruchomości i urządzeń.

IV. W przypadku naruszenia interesów osób trzecich, zmiany warunków wykonywania uprawnień ustalonych w pozwoleniu wodnoprawnym, pozwolenie może być zmienione lub mogą być nałożone na Użytkownika dodatkowe obowiązki.

V. Pozwolenie może być cofnięte lub ograniczone w przypadku wystąpienia uzasadnionych przyczyn - zgodnie z art. 414 oraz art. 415 ustawy Prawo wodne.

VI. Pozwolenie wodnoprawne w zakresie wykonywania urządzeń wodnych wygaśnie jeżeli Inwestor nie rozpocznie wykonywania robót w terminie 6 lat od dnia, w którym niniejsza decyzja stała się ostateczna.

UZASADNIENIE

Wnioskiem z dnia 19.10.2022 r. (data wpływu do tut. organu 20.10.2022 r.) Pan Kamil Milczak, posiadający pełnomocnictwo do występowania w imieniu Gminy Miasto Bełchatów, wystąpił do Dyrektora Zarządu Zlewni Wód Polskich w Sieradzu z wnioskiem w sprawie udzielenia pozwolenia wodnoprawnego na likwidację wodnych tj.: rowu drogowego w ramach zadania inwestycyjnego pn.: „Przebudowa drogi powiatowej nr 1936E (ul.

Zamoście) na odcinku od Al. Jana Pawła II do granic Miasta Bełchatowa (do ul. Ludwikowskiej)” –zlokalizowanego na działkach o numerach ewidencyjnych 91/12, 101/3, 108 obręb 0021 Miasto Bełchatów.

Do wniosku załączono dokumentację pn. „Operat wodnoprawny. Likwidacja rowów przydrożnych i przepustów w pasie drogowym ul. Zamoście w Bełchatowie” z października 2022 r. uproszczone wypisy z rejestru gruntów oraz opis prowadzenia zamierzonej działalności niezawierający określeń specjalistycznych.

Ponadto do wniosku dołączono wypis i wyrys z miejscowego planu zagospodarowania przestrzennego uchwalonego Uchwałami Rady Miejskiej w Bełchatowie nr XV/112/15 z dnia 26.11.2015 r. (Dz. Urz. Woj. Łódzkiego z 8 stycznia 2016 r. poz. 72); nr V/19/15 z dnia 29.01.2015 r. (Dz. Urz. Woj. Łódzkiego z 20.03.2015 r. poz. 1073) oraz nr XXVII/216/12 z dnia 23.08.2012 r. (Dz. Urz. Woj. Łódzkiego z 26.09.2012 r. poz. 2896)

Dyrektor Zarządu Zlewni Wód Polskich w Sieradzu poinformował strony o prowadzonym postępowaniu administracyjnym oraz podał informację o postępowaniu do publicznej wiadomości poprzez umieszczenie jej na stronach podmiotowych BIP RZGW WP w Poznaniu oraz. Urzędu Miasta Bełchatów. Jednocześnie powyższym pismem Dyrektor Zarządu Zlewni Wód Polski w Sieradzu na podstawie art. 10 § 1 ustawy z dnia 14 czerwca 1960 r. Kodeks postępowania administracyjnego poinformował Strony postępowania administracyjnego o możliwości zapoznania się z zebrany materiał dowodowy i wyznaczył termin na składanie uwag dotyczących wykonania przedmiotowej inwestycji na 7 dni od daty otrzymania informacji.

Dyrektor Zarządu Zlewni Wód Polskich w Sieradzu po analizie zgromadzonej w sprawie dokumentacji stwierdza co następuje.

Zgodnie z art. 397 ust. 3 pkt 2 ustawy Prawo wodne (właściwość rzeczowa) oraz § 18 pkt 37 załącznika do rozporządzenia Ministra Środowiska z dnia 28.12.2017 r. w sprawie nadania statutu Państwowemu Gospodarstwu Wodnemu Wody Polskie (właściwość miejscowa), organem właściwym do wydania niniejszego pozwolenia wodnoprawnego jest Dyrektor Zarządu Zlewni Wód Polskich w Sieradzu.

Stosownie do art. 389 pkt 6 ustawy z dnia 20 lipca 2018 r. Prawo wodne, jeżeli ustawa nie stanowi inaczej, pozwolenie wodnoprawne wymagane jest na wykonanie urządzeń wodnych.

Natomiast w myśl art. 16 pkt 65 ustawy ilekroć w ustawie jest mowa o urządzeniach wodnych to rozumie się przez to urządzenia lub budowle służące do kształtowania zasobów wodnych lub korzystania z tych zasobów w tym, między innymi, kanały i rowy (art. 16 pkt 65 lit. a Prawa wodnego).

Przepisy ustawy dotyczące wykonania urządzeń wodnych stosuje się odpowiednio do odbudowy, rozbudowy, przebudowy, rozbiórki lub likwidacji tych urządzeń (art. 17 ust.1 pkt.4).

W miejsce likwidowanych urządzeń wodnych powstanie kanalizacja deszczowa.

Planowana do wykonania inwestycja znajduje się na terenie Jednolitej Części Wód Powierzchniowych (JCWP) oznaczonej kodem europejskim PLRW60001618229 „Rakówka” w regionie wodnym Warty, w dorzeczu Odry, w ekoregionie Równin Centralnych, zaliczanej do potoków nizinnych lessowych lub gliniastych. Status JCWP – silnie zmieniona część wód, zagrożona nieosiągnięciem celu środowiskowego jakim jest osiągnięcie co najmniej dobrego potencjału ekologicznego oraz utrzymanie co najmniej dobrego stanu chemicznego wód.

Ponadto inwestycja znajduje się na terenie Jednolitej części wód podziemnych (JCWPd) PLGW600083.

Analiza treści operatu wodnoprawnego wykazała, iż planowane przedsięwzięcie nie narusza ustaleń dokumentów wymienionych w art. 396 ust 1 pkt 1-8 ustawy Prawo wodne.

W oparciu o analizę dokumentów należy uznać, że nie zachodzą przeszkody w udzieleniu wnioskodawcy niniejszego pozwolenia wodnoprawnego w sposób określony w przedstawionym operacie wodnoprawnym i na warunkach określonych niniejszą decyzją.

Biorąc powyższe pod uwagę orzeczono jak w sentencji.

POUCZENIE

Od niniejszej decyzji przysługuje stronie prawo wniesienia odwołania do Dyrektora Regionalnego Zarządu Gospodarki Wodnej Wód Polskich w Poznaniu za pośrednictwem Dyrektora Zarządu Zlewni Wód Polskich w Sieradzu w terminie 14 dni od daty jej doręczenia.

Zgodnie z art. 127a ustawy z dnia 14 czerwca 1960 r. Kodeks postępowania administracyjnego (Dz.U. z 2022 r. poz. 2000 ze zm.) – w trakcie biegu terminu do wniesienia odwołania, strona może zrzec się prawa do wniesienia odwołania wobec organu administracji publicznej, który wydał decyzję. Z dniem doręczenia organowi administracji publicznej oświadczenia o zrzeczeniu się praw do wniesienia odwołania przez ostatnią ze stron postępowania, decyzja staje się ostateczna i prawomocna.

Zgodnie z art. 130 § 4 K.p.a. decyzja podlega wykonaniu przed upływem terminu do wniesienia odwołania, jeżeli jest zgodna z żądaniem wszystkich stron lub jeżeli wszystkie strony zrzekły się prawa do wniesienia odwołania.



DYREKTOR

Grzegorz Szewczyk

Pobrano opłatę w kwocie 237,87 zł zgodnie z art. 398 ust 3 i 4 ustawy Prawo wodne oraz obwieszczeniem Ministra Infrastruktury (MP z 2021 r. poz. 932). Niniejsza opłata przekazana została na konto PGW Wody Polskie RZGW w Poznaniu nr 61 1130 1017 0020 1510 6720 0022.

Otrzymują:

1. Pełnomocnik Kamil Milczak
2. 3 a/a

Do wiadomości:

4. RZGW w Poznaniu, ul. Chlebowa 4/8, 61-003 Poznań – SIGW
5. Nadzór Wodny Bełchatów
6. ZZ Sieradz –ZZI
7. ZZ Sieradz –ZUO

Likwidacja rowów przydrożnych i przepustów w pasie drogowym ul. Zamoście w Bełchatowie

OPERAT WODNOPRAWNY

Obręb i numery działek ewidencyjnych, na których obiekt jest usytuowany:

Dz. nr ewid. 91/12, 101/3, 108 obręb 0021, Bełchatów, Gm. miejska Bełchatów,
Pow. Bełchatowski.

Inwestor:

Miasto Bełchatów, ul. Kościuszki 1, 97-400 Bełchatów.

Autor:

Damian Brajczewski, ul. Energetyków 10 m 12, 97-300 Piotrków Trybunalski.

Damian
Szymon
Brajczewski

Elektronicznie
podpisany przez
Damian Szymon
Brajczewski
Data: 2022.10.20
20:12:51 +02'00'

Dyrektor Zarządu Zlewni w Sieradzu wykorzystał
dokumentację w postępowaniu administracyjnym

i wydał decyzję z dn. 28.12.2022 znak PO.WZ.5.4110.892.2022
AP

Spis zawartości

A.	Część opisowa.....	3
1.	Oznaczenie zakładu ubiegającego się o wydanie pozwolenia, jego siedziby i adresu.....	3
2.	Wyszczególnienie:	3
2.1.	Celu i zakresu zamierzonego korzystania z wód.....	3
2.2.	Celu i rodzaju planowanych do wykonania urządzeń wodnych lub robót	3
2.3.	Rodzaju urządzeń pomiarowych oraz znaków żeglugowych.....	3
2.4.	Rodzaju i zasięgu oddziaływania zamierzonego korzystania z wód lub planowanych do użycia urządzeń wodnych.....	3
2.5.	Stanu prawnego nieruchomości usytuowanych w zasięgu oddziaływania zamierzonego korzystania z wód lub planowanych do wykonania urządzeń wodnych, z podaniem siedzib i adresów ich właścicieli, zgodnie z ewidencją gruntów i budynków.	3
2.6.	Obowiązków ubiegającego się o wydanie pozwolenia wodnoprawnego w stosunku do osób trzecich.	3
3.	Opis i lokalizacja urządzenia wodnego, w tym nazwa lub numer obrębu ewidencyjnego z numerem lub numerami działek ewidencyjnych oraz współrzędne.....	4
4.	Charakterystyka wód objętych pozwoleniem wodnoprawnym.....	11
5.	Charakterystyka odbiornika wód objętego pozwoleniem wodnoprawnym.....	11
6.	Ustalenia wynikające z:	12
6.1.	planu gospodarowania wodami na obszarze dorzecza,.....	12
6.2.	planu zarządzania ryzykiem powodziowym,	12
6.3.	planu przeciwdziałania skutkom suszy,.....	12
6.4.	programu ochrony wód morskich,	14
6.5.	krajowego programu oczyszczania ścieków komunalnych,	14
6.6.	planu lub programu rozwoju śródlądowych dróg wodnych o szczególnym znaczeniu transportowym.....	14
6.7.	Zapotrzebowanie na wodę – gospodarka wodna obiektu.	14
6.8.	Określenie wielkości maksymalnego, godzinowego, średniego dobowego oraz maksymalnego rocznego poboru wody.	15
7.	Charakterystyka odbiornika ścieków objętego pozwoleniem wodnoprawnym.	15
8.	Określenie wpływu planowanych do wykonania urządzeń wodnych lub korzystania z wód na wody powierzchniowe oraz wody podziemne, w szczególności na stan tych wód i realizację celów środowiskowych dla nich określonych;.....	15
9.	Wielkość przepływu nienaruszalnego, sposób jego obliczania oraz odczytywania jego wartości w miejscu korzystania z wód;	15
10.	Wielkość średniego niskiego przepływu z wielolecia (SNQ) lub zasobu wód podziemnych;	15
11.	Planowany okres rozruchu, sposób postępowania w przypadku rozruchu, zatrzymania działalności lub awarii urządzeń istotnych dla realizacji pozwolenia wodnoprawnego, a także rozmiar i warunki korzystania z wód oraz urządzeń wodnych w tych sytuacjach wraz z maksymalnym, dopuszczalnym czasem ich trwania;	15
12.	Informację o formach ochrony przyrody utworzonych lub ustanowionych na podstawie przepisów ustawy z dnia 16 kwietnia 2004 r. o ochronie przyrody, występujących w zasięgu oddziaływania zamierzonego korzystania z wód lub planowanych do wykonania urządzeń wodnych.	15
13.	Wnioski końcowe.	16
B.	Część rysunkowa	17
1.	Plan zagospodarowania terenu z oznaczeniem zasięgu oddziaływania	18
2.	Zasadnicze przekroje podłużne	19
3.	Zasadnicze przekroje poprzeczne.....	20

A. Część opisowa

1. Oznaczenie zakładu ubiegającego się o wydanie pozwolenia, jego siedziby i adresu.

Ubiegającym się o wydanie pozwolenia wodnoprawnego, jest:

Miasto Bełchatów, ul. Kościuszki 1, 97-400 Bełchatów

2. Wyszczególnienie:

2.1. Celu i zakresu zamierzonego korzystania z wód.

Nie dotyczy.

2.2. Celu i rodzaju planowanych do wykonania urządzeń wodnych lub robót

W ramach inwestycji, polegającej na przebudowie ulicy Zamoście planuje się likwidację urządzeń wodnych – rowów przydrożnych przy tej ulicy. Wody opadowe i roztopowe z jezdni ul. Zamoście, od czasu poprzedniej przebudowy drogi, są odprowadzane wpustami drogowymi do sieci kanalizacji deszczowej. Urządzenia przeznaczone do likwidacji nie są użytkowane.

2.3. Rodzaju urządzeń pomiarowych oraz znaków żeglugowych.

Nie dotyczy, nie ma potrzeby montażu urządzeń pomiarowych.

2.4. Rodzaju i zasięgu oddziaływania zamierzonego korzystania z wód lub planowanych do użycia urządzeń wodnych.

Podstawowym rodzajem oddziaływania inwestycji jest likwidacja urządzeń wodnych w ich istniejącym obrysie. Całość oddziaływania mieści się w granicach działek nr 91/12, 101/3 i 108. Wcześniejsza przebudowa i skierowanie wód opadowych do sieci kanalizacji deszczowej wyklucza niekorzystne oddziaływanie na tereny przyległe.

2.5. Stanu prawnego nieruchomości usytuowanych w zasięgu oddziaływania zamierzonego korzystania z wód lub planowanych do wykonania urządzeń wodnych, z podaniem siedzib i adresów ich właścicieli, zgodnie z ewidencją gruntów i budynków.

Właścicielem działek w zasięgu oddziaływania, o nr ewid. 91/12, 101/3 i 108 o. 0021 Bełchatów – miasto, wg ewidencji gruntów prowadzonej w Starostwie Powiatowym w Bełchatowie, posiadają następujący stan własności / władania:

- **Gmina Miasto Bełchatów, ul. Kościuszki 1, 97-400 Bełchatów (Własność).**
- **Prezydenta Miasta Bełchatowa, ul. Kościuszki 1, 97-400 Bełchatów (Gospodarowanie zasobem nieruchomości Skarbu Państwa oraz gminnymi, powiatowymi i wojewódzkimi)**

2.6. Obowiązków ubiegającego się o wydanie pozwolenia wodnoprawnego w stosunku do osób trzecich.

Właściciel i użytkownik urządzeń wodnych zobowiązany jest do:

- Wykonania likwidacji urządzeń wodnych zgodnie z niniejszym operatem i z projektem budowlano – wykonawczym.
- Naprawiania szkód, bądź pokrywania kosztów ewentualnych strat powstałych w związku z wykonywaniem pozwolenia wodnoprawnego.

3. Opis i lokalizacja urządzenia wodnego, w tym nazwa lub numer obrębu ewidencyjnego z numerem lub numerami działek ewidencyjnych oraz współrzędne.

W ramach przedmiotowej inwestycji projektuje się likwidację urządzenia wodnego – rowów przydrożnych oraz czterech przepustów przy ul. Zamoście w Bełchatowie.

Na przedmiotowym terenie obowiązuje Miejskowy Plan Zagospodarowania Przestrzennego (do wniosku załączono wypisy i wyrisy z trzech uchwał, które dotyczą przedmiotowego terenu). Przedmiotowa Inwestycja nie podlega obowiązkowi uzyskania decyzji o lokalizacji inwestycji celu publicznego, na podstawie Art. 50 Ust. 2 pkt 1) Ustawy o Planowaniu i Zagospodarowaniu Przestrzennym, z uwagi na brak zmian sposobie zagospodarowania terenu po przebudowie drogi wraz z urządzeniami do odprowadzania wód z jezdni.

Likwidowane koryto rowu otwartego w związku z przebudową drogi jest zlokalizowane na działce o identyfikatorze: 100101_1.0021.108. Niewielkie fragmenty rowów znajdują się także na działkach o ID: 100101_1.0021.91/12 i 100101_1.0021.101/3.

Rów posiada parametry:

I. Odcinek 1 – rów otwarty:

a. Długość.....	8,2	m
b. Rzędna dna w punkcie 1a.....	211,9	m n.p.m.
c. Rzędna terenu w punkcie 1a.....	212,2	m n.p.m.
d. Współrzędne punktu 1a.....	X: 5690948.9984; Y: 6593832.7037	
e. Rzędna dna w punkcie 1b.....	211,9	m n.p.m.
f. Rzędna terenu w punkcie 1b.....	212,2	m n.p.m.
g. Współrzędne punktu 1b.....	X: 5690951.1219; Y: 6593824.7421	
h. Szerokość wykopu.....	1,3	m
i. Szerokość dna.....	0,35÷0,50	m
j. Powierzchnia w krawędziach wykopu.....	11	m ²
k. Nachylenie skarp:.....	1:1,5	
l. Położenie.....	po północnej stronie ul. Zamoście	
m. Działka, nr.....	108	

II. Odcinek 2 – rów otwarty:

a. Długość.....	25,7	m
b. Rzędna dna w punkcie 2a.....	211,8	m n.p.m.
c. Rzędna terenu w punkcie 2a.....	212,2	m n.p.m.
d. Współrzędne punktu 2a.....	X: 5690952.0256; Y: 6593821.1097	
e. Rzędna dna w punkcie 2b.....	211,7	m n.p.m.
f. Rzędna terenu w punkcie 2b.....	212,2	m n.p.m.
g. Współrzędne punktu 2b.....	X: 5690957.2022; Y: 6593802.6002	
h. Rzędna dna w punkcie 2c.....	211,9	m n.p.m.
i. Rzędna terenu w punkcie 2c.....	212,2	m n.p.m.
j. Współrzędne punktu 2c.....	X: 5690957.8071; Y: 6593822.0593	
k. Szerokość wykopu.....	1,30÷1,80	m
l. Szerokość dna.....	0,35÷0,50	m
m. Powierzchnia w krawędziach wykopu.....	37	m ²
n. Nachylenie skarp:.....	1:1,5	
o. Położenie.....	po północnej stronie ul. Zamoście	

- p. Działka, nr 108, 101/3
- III. Odcinek 3 – rów otwarty:
- a. Długość 10,7 m
 - b. Rzędna dna w punkcie 3a 211,9 m n.p.m.
 - c. Rzędna terenu w punkcie 3a 212,3 m n.p.m.
 - d. Współrzędne punktu 3a X: 5690959.3578; Y: 6593794.9274
 - e. Rzędna dna w punkcie 3b 211,9 m n.p.m.
 - f. Rzędna terenu w punkcie 3b 212,2 m n.p.m.
 - g. Współrzędne punktu 3b X: 5690962.1083; Y: 6593784.6121
 - h. Szerokość wykopu 1,20 m
 - i. Szerokość dna 0,35÷0,50 m
 - j. Powierzchnia w krawędziach wykopu 13 m²
 - k. Nachylenie skarp: 1:1,5
 - l. Położenie po północnej stronie ul. Zamoście
 - m. Działka, nr 108
- IV. Odcinek 4 – rów otwarty:
- a. Długość 28,2 m
 - b. Rzędna dna w punkcie 4a 211,6 m n.p.m.
 - c. Rzędna terenu w punkcie 4a 212,1 m n.p.m.
 - d. Współrzędne punktu 4a X: 5690963.5039; Y: 6593779.8699
 - e. Rzędna dna w punkcie 4b 211,6 m n.p.m.
 - f. Rzędna terenu w punkcie 4b 212,0 m n.p.m.
 - g. Współrzędne punktu 4b X: 5690970.7165; Y: 6593752.5607
 - h. Szerokość wykopu 1,30 m
 - i. Szerokość dna 0,35÷0,50 m
 - j. Powierzchnia w krawędziach wykopu 37,7 m²
 - k. Nachylenie skarp: 1:1,5
 - l. Położenie po północnej stronie ul. Zamoście
 - m. Działka, nr 108
- V. Odcinek 5 – rów otwarty:
- a. Długość 8,0 m
 - b. Rzędna dna w punkcie 5a 211,6 m n.p.m.
 - c. Rzędna terenu w punkcie 5a 211,8 m n.p.m.
 - d. Współrzędne punktu 5a X: 5690973.2787; Y: 6593743.2490
 - e. Rzędna dna w punkcie 5b 211,6 m n.p.m.
 - f. Rzędna terenu w punkcie 5b 212,1 m n.p.m.
 - g. Współrzędne punktu 5b X: 5690975.3738; Y: 6593735.5685
 - h. Szerokość wykopu 1,20 m
 - i. Szerokość dna 0,35÷0,50 m
 - j. Powierzchnia w krawędziach wykopu 9,4 m²
 - k. Nachylenie skarp: 1:1,5
 - l. Położenie po północnej stronie ul. Zamoście
 - m. Działka, nr 108
- VI. Odcinek 6 – rów otwarty:
- a. Długość 28,4 m
 - b. Rzędna dna w punkcie 6a 211,8 m n.p.m.
 - c. Rzędna terenu w punkcie 6a 212,1 m n.p.m.

	d.	Współrzędne punktu 6a	X: 5690981.1735; Y: 6593715.3900	
	e.	Rzędna dna w punkcie 6b.....	211,8	m n.p.m.
	f.	Rzędna terenu w punkcie 6b.....	212,0	m n.p.m.
	g.	Współrzędne punktu 6b.....	X: 5690988.5929; Y: 6593688.0021	
	h.	Szerokość wykopu	1,40	m
	i.	Szerokość dna.....	0,35÷0,50	m
	j.	Powierzchnia w krawędziach wykopu.....	41	m ²
	k.	Nachylenie skarp:	1:1,5	
	l.	Położenie	po północnej stronie ul. Zamoście	
	m.	Działka, nr.....	108	
VII.	Odcinek 7 – przepust DN1000:			
	a.	Długość	8,12	m
	b.	Rzędna dna w punkcie 7a.....	210,7	m n.p.m.
	c.	Rzędna terenu w punkcie 7a.....	212,0	m n.p.m.
	d.	Współrzędne punktu 7a	X: 5690981.7287; Y: 6593711.0874	
	e.	Rzędna dna w punkcie 7b.....	210,7	m n.p.m.
	f.	Rzędna terenu w punkcie 7b.....	212,02	m n.p.m.
	g.	Współrzędne punktu 7b.....	X: 5690973.8865; Y: 6593708.9489	
	h.	Położenie	pod jezdnią ul. Zamoście	
	i.	Działka, nr.....	108	
VIII.	Odcinek 8 – rów otwarty:			
	a.	Długość	9,2	m
	b.	Rzędna dna w punkcie 8a.....	211,8	m n.p.m.
	c.	Rzędna terenu w punkcie 8a.....	212,1	m n.p.m.
	d.	Współrzędne punktu 8a	X: 5690990.1609; Y: 6593682.3061	
	e.	Rzędna dna w punkcie 8b.....	211,8	m n.p.m.
	f.	Rzędna terenu w punkcie 8b.....	212,1	m n.p.m.
	g.	Współrzędne punktu 8b.....	X: 5690992.5319; Y: 6593673.4250	
	h.	Szerokość wykopu	1,40	m
	i.	Szerokość dna.....	0,35÷0,50	m
	j.	Powierzchnia w krawędziach wykopu.....	12,6	m ²
	k.	Nachylenie skarp:	1:1,5	
	l.	Położenie	po północnej stronie ul. Zamoście	
	m.	Działka, nr.....	108	
IX.	Odcinek 9 – rów otwarty:			
	a.	Długość	32,3	m
	b.	Rzędna dna w punkcie 9a.....	211,9	m n.p.m.
	c.	Rzędna terenu w punkcie 9a.....	212,2	m n.p.m.
	d.	Współrzędne punktu 9a	X: 5690994.9814; Y: 6593666.5385	
	e.	Rzędna dna w punkcie 9b.....	211,9	m n.p.m.
	f.	Rzędna terenu w punkcie 9b.....	212,2	m n.p.m.
	g.	Współrzędne punktu 9b.....	X: 5691003.6770; Y: 6593635.4566	
	h.	Szerokość wykopu	1,40÷1,80	m
	i.	Szerokość dna.....	0,35÷0,50	m
	j.	Powierzchnia w krawędziach wykopu.....	51,3	m ²
	k.	Nachylenie skarp:	1:1,5	
	l.	Położenie	po północnej stronie ul. Zamoście	

	m. Działka, nr.....	108	
X.	Odcinek 10 – rów otwarty:		
	a. Długość.....	31,9	m
	b. Rzędna dna w punkcie 10a.....	211,9	m n.p.m.
	c. Rzędna terenu w punkcie 10a.....	212,2	m n.p.m.
	d. Współrzędne punktu 10a.....	X: 5691005.9352; Y: 6593627.2992	
	e. Rzędna dna w punkcie 10b.....	211,8	m n.p.m.
	f. Rzędna terenu w punkcie 10b.....	212,2	m n.p.m.
	g. Współrzędne punktu 10b.....	X: 5691012.2150; Y: 6593603.5850	
	h. Rzędna dna w punkcie 10c.....	211,8	m n.p.m.
	i. Rzędna terenu w punkcie 10c.....	212,2	m n.p.m.
	j. Współrzędne punktu 10c.....	X: 5691013.8550; Y: 6593626.2450	
	k. Szerokość wykopu.....	1,30÷1,80	m
	l. Szerokość dna.....	0,35÷0,50	m
	m. Powierzchnia w krawędziach wykopu.....	48,7	m ²
	n. Nachylenie skarp:.....	1:1,5	
	o. Położenie.....	po północnej stronie ul. Zamoście	
	p. Działka, nr.....	108, 91/12	
XI.	Odcinek 11 – rów otwarty:		
	a. Długość.....	10,4	m
	b. Rzędna dna w punkcie 11a.....	211,8	m n.p.m.
	c. Rzędna terenu w punkcie 11a.....	212,2	m n.p.m.
	d. Współrzędne punktu 11a.....	X: 5691014.8050; Y: 6593595.1750	
	e. Rzędna dna w punkcie 11b.....	211,9	m n.p.m.
	f. Rzędna terenu w punkcie 11b.....	212,3	m n.p.m.
	g. Współrzędne punktu 11b.....	X: 5691017.3750; Y: 6593585.0900	
	h. Szerokość wykopu.....	1,70	m
	i. Szerokość dna.....	0,35÷0,50	m
	j. Powierzchnia w krawędziach wykopu.....	18	m ²
	k. Nachylenie skarp:.....	1:1,5	
	l. Położenie.....	po północnej stronie ul. Zamoście	
	m. Działka, nr.....	108	
XII.	Odcinek 12 – rów otwarty:		
	a. Długość.....	14,1	m
	b. Rzędna dna w punkcie 12a.....	212,1	m n.p.m.
	c. Rzędna terenu w punkcie 12a.....	212,3	m n.p.m.
	d. Współrzędne punktu 12a.....	X: 5691023.0346; Y: 6593565.3134	
	e. Rzędna dna w punkcie 12b.....	212,2	m n.p.m.
	f. Rzędna terenu w punkcie 12b.....	212,4	m n.p.m.
	g. Współrzędne punktu 12b.....	X: 5691026.5500; Y: 6593551.6250	
	h. Szerokość wykopu.....	1,40	m
	i. Szerokość dna.....	0,35÷0,50	m
	j. Powierzchnia w krawędziach wykopu.....	20,5	m ²
	k. Nachylenie skarp:.....	1:1,5	
	l. Położenie.....	po północnej stronie ul. Zamoście	
	m. Działka, nr.....	108	
XIII.	Odcinek 13 – rów otwarty:		

	a. Długość.....	17,1	m
	b. Rzędna dna w punkcie 13a.....	212,2	m n.p.m.
	c. Rzędna terenu w punkcie 13a.....	212,4	m n.p.m.
	d. Współrzędne punktu 13a.....	X: 5691029.1500; Y: 6593542.9950	
	e. Rzędna dna w punkcie 13b.....	212,3	m n.p.m.
	f. Rzędna terenu w punkcie 13b.....	212,5	m n.p.m.
	g. Współrzędne punktu 13b.....	X: 5691033.7510; Y: 6593526.5501	
	h. Szerokość wykopu.....	1,50÷2,00	m
	i. Szerokość dna.....	0,35÷0,50	m
	j. Powierzchnia w krawędziach wykopu.....	30	m ²
	k. Nachylenie skarp:.....	1:1,5	
	l. Położenie.....	po północnej stronie ul. Zamoście	
	m. Działka, nr.....	108	
XIV.	Odcinek 14 – rów otwarty:		
	a. Długość.....	11,0	m
	b. Rzędna dna w punkcie 14a.....	212,6	m n.p.m.
	c. Rzędna terenu w punkcie 14a.....	212,7	m n.p.m.
	d. Współrzędne punktu 14a.....	X: 5691038.7400; Y: 6593508.4500	
	e. Rzędna dna w punkcie 14b.....	212,6	m n.p.m.
	f. Rzędna terenu w punkcie 14b.....	212,7	m n.p.m.
	g. Współrzędne punktu 14b.....	X: 5691041.7180; Y: 6593497.7418	
	h. Szerokość wykopu.....	1,00	m
	i. Szerokość dna.....	0,35÷0,50	m
	j. Powierzchnia w krawędziach wykopu.....	11,4	m ²
	k. Nachylenie skarp:.....	1:1,5	
	l. Położenie.....	po północnej stronie ul. Zamoście	
	m. Działka, nr.....	108	
XV.	Odcinek 15 – rów otwarty:		
	a. Długość.....	58,0	m
	b. Rzędna dna w punkcie 15a.....	212,7	m n.p.m.
	c. Rzędna terenu w punkcie 15a.....	212,9	m n.p.m.
	d. Współrzędne punktu 15a.....	X: 5691047.3450; Y: 6593476.5100	
	e. Rzędna dna w punkcie 15b.....	212,9	m n.p.m.
	f. Rzędna terenu w punkcie 15b.....	213,1	m n.p.m.
	g. Współrzędne punktu 15b.....	X: 5691063.0050; Y: 6593421.0200	
	h. Szerokość wykopu.....	1,30÷1,50	m
	i. Szerokość dna.....	0,35÷0,50	m
	j. Powierzchnia w krawędziach wykopu.....	84	m ²
	k. Nachylenie skarp:.....	1:1,5	
	l. Położenie.....	po północnej stronie ul. Zamoście	
	m. Działka, nr.....	108	
XVI.	Odcinek 16 – rów otwarty:		
	a. Długość.....	12,0	m
	b. Rzędna dna w punkcie 16a.....	212,8	m n.p.m.
	c. Rzędna terenu w punkcie 1a.....	213,1	m n.p.m.
	d. Współrzędne punktu 1a.....	X: 5691077.1150; Y: 6593370.5500	
	e. Rzędna dna w punkcie 16b.....	212,9	m n.p.m.

	f. Rzędna terenu w punkcie 16b.....	213,2	m n.p.m.
	g. Współrzędne punktu 16b.....	X: 5721807.6364; Y: 6581534.5572	
	h. Szerokość wykopu.....	1,20÷1,50	m
	i. Szerokość dna.....	0,35÷0,50	m
	j. Powierzchnia w krawędziach wykopu.....	17,4	m ²
	k. Nachylenie skarp:.....	1:1,5	
	l. Położenie.....	po północnej stronie ul. Zamoście	
	m. Działka, nr.....	108	
XVII.	Odcinek 17 – rów otwarty:		
	a. Długość.....	19,2	m
	b. Rzędna dna w punkcie 17a.....	212,9	m n.p.m.
	c. Rzędna terenu w punkcie 17a.....	213,2	m n.p.m.
	d. Współrzędne punktu 17a.....	X: 5691079.3250; Y: 6593363.2050	
	e. Rzędna dna w punkcie 17b.....	213,1	m n.p.m.
	f. Rzędna terenu w punkcie 17b.....	213,4	m n.p.m.
	g. Współrzędne punktu 17b.....	X: 5691084.3100; Y: 6593344.6550	
	h. Szerokość wykopu.....	1,20÷1,50	m
	i. Szerokość dna.....	0,35÷0,50	m
	j. Powierzchnia w krawędziach wykopu.....	24,2	m ²
	k. Nachylenie skarp:.....	1:1,5	
	l. Położenie.....	po północnej stronie ul. Zamoście	
	m. Działka, nr.....	108	
XVIII.	Odcinek 18 – rów otwarty:		
	a. Długość.....	13,3	m
	b. Rzędna dna w punkcie 18a.....	213,2	m n.p.m.
	c. Rzędna terenu w punkcie 18a.....	213,3	m n.p.m.
	d. Współrzędne punktu 18a.....	X: 5691092.4850; Y: 6593315.0300	
	e. Rzędna dna w punkcie 18b.....	213,2	m n.p.m.
	f. Rzędna terenu w punkcie 18b.....	213,5	m n.p.m.
	g. Współrzędne punktu 18b.....	X: 5691096.1392; Y: 6593302.2029	
	h. Szerokość wykopu.....	1,30÷1,40	m
	i. Szerokość dna.....	0,35÷0,50	m
	j. Powierzchnia w krawędziach wykopu.....	18	m ²
	k. Nachylenie skarp:.....	1:1,5	
	l. Położenie.....	po północnej stronie ul. Zamoście	
	m. Działka, nr.....	108	
XIX.	Odcinek 19 – rów otwarty:		
	a. Długość.....	42,0	m
	b. Rzędna dna w punkcie 19a.....	213,2	m n.p.m.
	c. Rzędna terenu w punkcie 19a.....	213,5	m n.p.m.
	d. Współrzędne punktu 19a.....	X: 5691098.0700; Y: 6593295.2550	
	e. Rzędna dna w punkcie 19b.....	213,3	m n.p.m.
	f. Rzędna terenu w punkcie 19b.....	213,6	m n.p.m.
	g. Współrzędne punktu 19b.....	X: 5691109.3300; Y: 6593255.0800	
	h. Szerokość wykopu.....	1,50÷1,90	m
	i. Szerokość dna.....	0,35÷0,50	m
	j. Powierzchnia w krawędziach wykopu.....		m ²

	k.	Nachylenie skarp:	1:1,5	
	l.	Położenie	po północnej stronie ul. Zamoście	
	m.	Działka, nr	71	
XX.		Odcinek 20 – przepust betonowy DN500:		
	a.	Długość	10,2	m
	b.	Rzędna dna w punkcie 20a (wylot)	211,98	m n.p.m.
	c.	Rzędna terenu w punkcie 20a	212,7	m n.p.m.
	d.	Współrzędne punktu 20a	X: 5691022.4800; Y: 6593529.2000	
	e.	Rzędna dna w punkcie 20b (wlot)	212,0	m n.p.m.
	f.	Rzędna terenu w punkcie 20b	212,7	m n.p.m.
	g.	Współrzędne punktu 20b	X: 5691025.2000; Y: 6593519.4100	
	h.	Położenie	po południowej stronie ul. Zamoście	
	i.	Działka, nr	108	
XXI.		Odcinek 21 – rów otwarty:		
	a.	Długość	26,7	m
	b.	Rzędna dna w punkcie 21a	212,4	m n.p.m.
	c.	Rzędna terenu w punkcie 21a	212,8	m n.p.m.
	d.	Współrzędne punktu 21a	X: 5691026.8000; Y: 6593516.6700	
	e.	Rzędna dna w punkcie 21b	212,6	m n.p.m.
	f.	Rzędna terenu w punkcie 21b	212,8	m n.p.m.
	g.	Współrzędne punktu 21b	X: 5691033.7150; Y: 6593490.8450	
	h.	Szerokość wykopu	1,50÷1,70	m
	i.	Szerokość dna	0,35÷0,50	m
	j.	Powierzchnia w krawędziach wykopu	45,2	m ²
	k.	Nachylenie skarp:	1:1,5	
	l.	Położenie	po południowej stronie ul. Zamoście	
	m.	Działka, nr	108	
XXII.		Odcinek 22 – rów otwarty:		
	a.	Długość	29,2	m
	b.	Rzędna dna w punkcie 22a	212,6	m n.p.m.
	c.	Rzędna terenu w punkcie 22a	212,9	m n.p.m.
	d.	Współrzędne punktu 22a	X: 5691040.2950; Y: 6593466.9450	
	e.	Rzędna dna w punkcie 22b	212,6	m n.p.m.
	f.	Rzędna terenu w punkcie 22b	212,9	m n.p.m.
	g.	Współrzędne punktu 22b	X: 5691048.1350; Y: 6593438.8250	
	h.	Szerokość wykopu	1,50÷2,00	m
	i.	Szerokość dna	0,35÷0,50	m
	j.	Powierzchnia w krawędziach wykopu	52,2	m ²
	k.	Nachylenie skarp:	1:1,5	
	l.	Położenie	po południowej stronie ul. Zamoście	
	m.	Działka, nr	108	
XXIII.		Odcinek 23 – rów otwarty:		
	a.	Długość	7,0	m
	b.	Rzędna dna w punkcie 23a	212,9	m n.p.m.
	c.	Rzędna terenu w punkcie 23a	213,1	m n.p.m.
	d.	Współrzędne punktu 23a	X: 5691092.0200; Y: 6593281.0650	
	e.	Rzędna dna w punkcie 23b	212,9	m n.p.m.

f.	Rzędna terenu w punkcie 23b.....	213,1	m n.p.m.
g.	Współrzędne punktu 23b.....	X: 5691093.8409; Y: 6593274.2902	
h.	Szerokość wykopu.....	1,20÷1,60	m
i.	Szerokość dna.....	0,35÷0,50	m
j.	Powierzchnia w krawędziach wykopu.....	9,7	m ²
k.	Nachylenie skarp:.....	1:1,5	
l.	Położenie.....	po południowej stronie ul. Zamoście	
m.	Działka, nr.....	108	
XXIV.	Odcinek 24 – przepust betonowy DN500:		
a.	Długość.....	6,0	m
b.	Rzędna dna w punkcie 24a (wylot).....	213,03	m n.p.m.
c.	Rzędna terenu w punkcie 24a.....	213,6	m n.p.m.
d.	Współrzędne punktu 24a.....	X: 5721810.1284; Y: 6581502.9446	
e.	Rzędna dna w punkcie 24b (wlot).....	213,04	m n.p.m.
f.	Rzędna terenu w punkcie 24b.....	213,6	m n.p.m.
g.	Współrzędne punktu 24b.....	X: 5721807.6364; Y: 6581534.5572	
h.	Położenie.....	po północnej stronie ul. Zamoście	
i.	Działka, nr.....	108	
XXV.	Odcinek 25 – przepust betonowy DN400:		
a.	Długość.....	17,4	m
b.	Rzędna dna w punkcie 25a (wlot).....	212,45	m n.p.m.
c.	Rzędna terenu w punkcie 25a.....	213,7	m n.p.m.
d.	Współrzędne punktu 25a.....	X: 5691101.9139; Y: 6593240.5380	
e.	Rzędna dna w punkcie 25b (wylot).....	212,41	m n.p.m.
f.	Rzędna terenu w punkcie 25b.....	213,7	m n.p.m.
g.	Współrzędne punktu 25b.....	X: 5691106.6792; Y: 6593223.8558	
h.	Nachylenie skarp:.....	1:1,5	
i.	Położenie.....	po południowej stronie ul. Zamoście	
j.	Działka, nr.....	108	

4. Charakterystyka wód objętych pozwoleniem wodnoprawnym.

Wody będące przedmiotem opracowania to wody opadowe spływające powierzchniowo z nawierzchni ulicy Zamoście. Obliczenia dotyczące odprowadzanych przez rowy wód opadowych zostały przeprowadzone podczas poprzedniej przebudowy drogi, w związku z projektem sieci kanalizacji deszczowej, do której zostały skierowane wody z drogi. Od tego czasu, rów nie spełnia swojej funkcji.

5. Charakterystyka odbiornika wód objętego pozwoleniem wodnoprawnym.

Wody będące przedmiotem opracowania to wody opadowe i roztopowe odprowadzane z jezdni ul. Zamoście na odcinku od ul. Ludwikowskiej do al. Jana Pawła II. Rowy są bezodpływowe, odprowadzały wody opadowe przez infiltrację i parowanie. Przepusty również nie prowadzą wód, stanowią pozostałości po poprzednim systemie odprowadzania wód opadowych, przed powstaniem sieci kanalizacji deszczowej.

6. Ustalenia wynikające z:

6.1. planu gospodarowania wodami na obszarze dorzecza,

Program gospodarowania wodami w obszarze dorzecza Odry (Dz.U.2016 poz. 1967) zalicza rowy melioracyjne do źródeł zanieczyszczeń. W przedmiotowym wypadku, rów nie będzie pełnił funkcji melioracyjnych, zaś program nie zawiera wymagań dotyczących tego typu obiektów.

Odływ wód z pasa drogowego – powierzchniowy, bez użycia sieci podziemnej kanalizacji deszczowej.

Parametry urządzenia nie kwalifikują go do objęcia monitoringiem na podstawie Rozporządzenia Monitoringowego z 2011 r.

Projektowana budowa urządzeń do odprowadzenia wód z pasa drogowego jest zgodna z obowiązującym PGW w obszarze dorzecza Odry.

Staw będzie znajdował się na terenie Jednolitej Części Wód Powierzchniowych: Rakówka.

Dane JCWP:

- Kod zlewni JCWP: RW60001618229,
- Status JCW: silnie zmieniona część wód,
- Typ: potok nizinny lessowo - gliniasty
- Aktualny stan lub potencjał ekologiczny: zły,
- JCW monitorowana,
- Region Wodny Warty,
- Kategoria części wód: RW (rzeka),
- Cele środowiskowe: dobry potencjał ekologiczny, dobry stan chemiczny.
- Ocena ryzyka nieosiągnięcia celów środowiskowych – zagrożona,
- Powierzchnia zlewni: 147,23 km².

Urządzenie wodne znajduje się poza obszarami ochrony środowiska, jego likwidacja nie koliduje z planem gospodarowania wodami w obszarze dorzecza Odry.

Inwestycja znajduje się na terenie Jednolitej Części Wód Podziemnych PLGW600083, w dorzeczu Odry, region wodny Warty, stan chem.: dobry, stan il.: słaby, ocena stanu: słaby, cele środowiskowe: dobry stan chemiczny, mniej rygorystyczny cel ilościowy – ochrona stanu ilościowego przed dalszym pogorszeniem. Ryzyko nieosiągnięcia celów środ.: zagrożona, Powierzchnia jednolitej części wód podziemnych [km²] : 2415,80.

6.2. planu zarządzania ryzykiem powodziowym,

Plan zarządzania ryzykiem powodziowym dla obszaru dorzecza Odry został przyjęty Rozporządzeniem Rady Ministrów z dnia 18 października 2016 r. w sprawie przyjęcia *Planu zarządzania ryzykiem powodziowym dla obszaru dorzecza Odry* (Dz. U. z 2016 r. poz. 1938)

Planowana inwestycja nie znajduje się na terenie zagrożenia powodziowego.


6.3. planu przeciwdziałania skutkom suszy,


Plan Przeciwdziałania Skutkom Suszy w regionie wodnym Odry opracowany został zgodnie z art. 88 pkt 2 ustawy Prawo wodne. Program nie precyzuje roli rowów nie pełniących funkcji melioracyjnych. Należy stwierdzić, że budowa nie będzie miała istotnego wpływu na zjawiska suszy.

Wg Załącznika nr 2 do Planu przeciwdziałania skutkom suszy w regionie wodnym Warty – wykazu gmin zagrożonych suszą i narażonych na skutki suszy, stopień zagrożenia suszą na terenie planowanej inwestycji przedstawia się następująco:

- | | | | |
|------------------------|---|---------------------------|---|
| – Susza atmosferyczna: | 2 | – Susza hydrologiczna: | 3 |
| – Susza rolnicza: | 2 | – Susza hydrogeologiczna: | 3 |

Na terenie inwestycji, zgodnie z mapą obszarów zagrożonych suszą – zlewnia bilansowa Widawki, występuje zagrożenie suszą z głębszych warstw wodonośnych. Obszar znajduje się także na historycznym obszarze zagrożenia suszą, wg ankietyzacji. Warunki wilgotnościowe w okresie wegetacyjnym przyjmują wartości średnie. Warunki wilgotnościowe w okresie wegetacyjnym w oparciu o HTC przyjmują wartości powyżej średniej, wg danych z wielolecia 1981-2015.

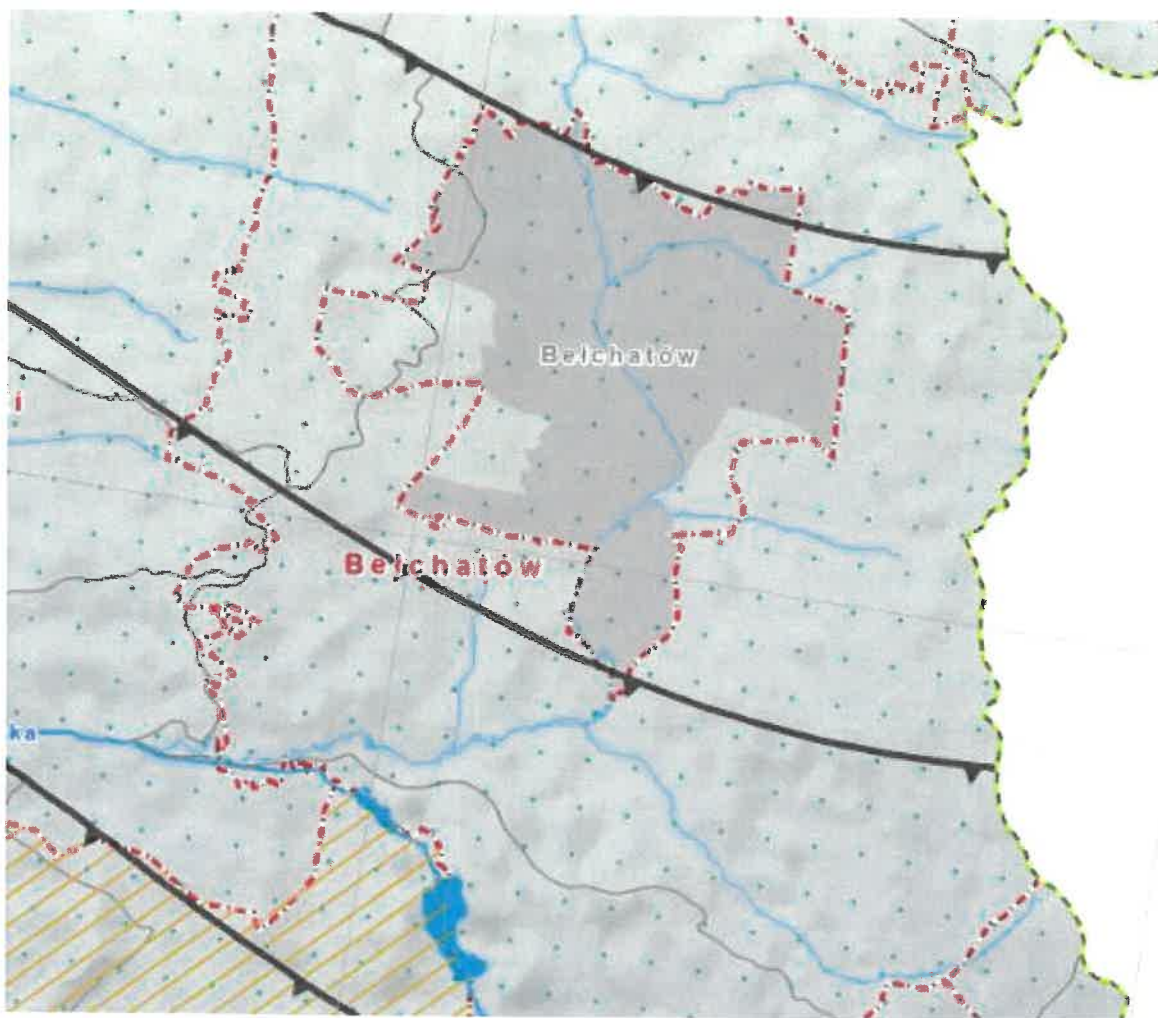

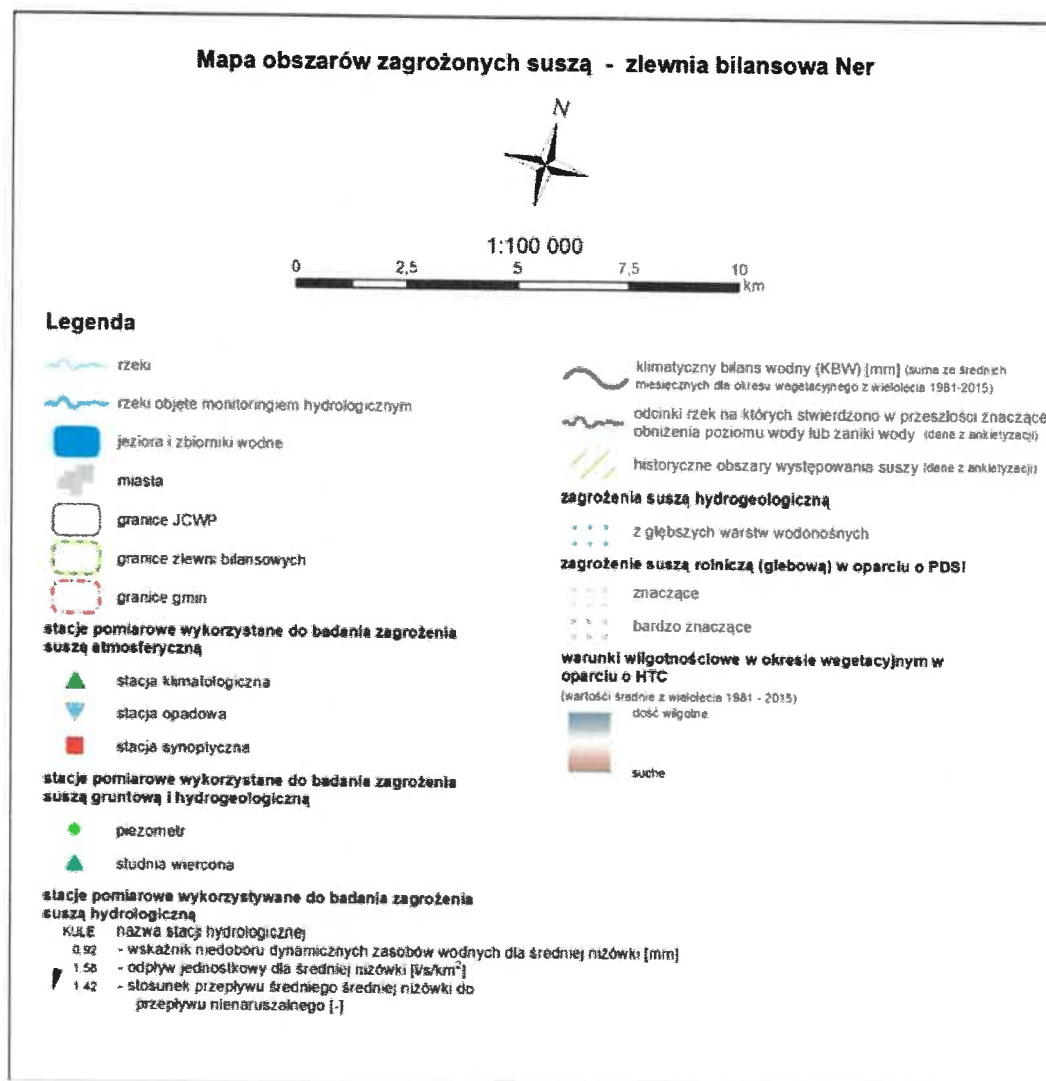

6.4. programu ochrony wód morskich,

Nie dotyczy. Oddziaływanie urządzenia wodnego nie wychodzi poza zasięg lokalny.

6.5. krajowego programu oczyszczania ścieków komunalnych,

Aglomeracja Bełchatów została wyznaczona na podstawie Uchwały nr XXIX/214/20 Rady Miejskiej w Bełchatowie z dnia 17 grudnia 2020 r. w sprawie wyznaczenia obszaru i granic Aglomeracji Bełchatów. Obszar objęty opracowaniem, należy do tej aglomeracji.

Niniejsze opracowanie nie dotyczy odprowadzania ścieków komunalnych.

6.6. planu lub programu rozwoju śródlądowych dróg wodnych o szczególnym znaczeniu transportowym.

Nie dotyczy, przebudowa urządzenia wodnego, będącego przedmiotem niniejszego operatu, nie ma wpływu na drogi wodne.

6.7. Zapotrzebowanie na wodę – gospodarka wodna obiektu.

Nie dotyczy.

6.8. Określenie wielkości maksymalnego, godzinowego, średniego dobowego oraz maksymalnego rocznego poboru wody.

Nie dotyczy.

7. Charakterystyka odbiornika ścieków objętego pozwoleniem wodnoprawnym.

Nie dotyczy, opracowanie nie dotyczy odprowadzania ścieków.

8. Określenie wpływu planowanych do wykonania urządzeń wodnych lub korzystania z wód na wody powierzchniowe oraz wody podziemne, w szczególności na stan tych wód i realizację celów środowiskowych dla nich określonych;

Likwidacja urządzenia wodnego będzie realizowana przy minimalizacji wpływu na wody powierzchniowe.

Stan jakościowy wód nie ulegnie pogorszeniu, nie planuje się lokalizacji czynników zanieczyszczających na terenie inwestycji.

Obiekt nie jest położony na terenie Głównych Zbiorników Wód Podziemnych. Inwestycja nie będzie miała wpływu na stan wód podziemnych.

9. Wielkość przepływu nienaruszalnego, sposób jego obliczania oraz odczytywania jego wartości w miejscu korzystania z wód;

Odprowadzanie wód opadowych i roztopowych będzie prowadzone do sieci kanalizacji deszczowej – tak, jak ma to miejsce obecnie. Przepływu nienaruszalnego nie oblicza się.

10. Wielkość średniego niskiego przepływu z wielolecia (SNQ) lub zasobu wód podziemnych;

Nie dotyczy.

11. Planowany okres rozruchu, sposób postępowania w przypadku rozruchu, zatrzymania działalności lub awarii urządzeń istotnych dla realizacji pozwolenia wodnoprawnego, a także rozmiar i warunki korzystania z wód oraz urządzeń wodnych w tych sytuacjach wraz z maksymalnym, dopuszczalnym czasem ich trwania;

Za rozruch technologiczny można uznać moment ukończenia prac budowlanych w projektowanych parametrach.

W związku z likwidacją urządzenia wodnego, nie przewiduje się możliwości awarii urządzenia, którego dotyczy niniejszy operat. Wymagane jest utrzymanie sprawności istniejącej sieci kanalizacji deszczowej.

12. Informację o formach ochrony przyrody utworzonych lub ustanowionych na podstawie przepisów ustawy z dnia 16 kwietnia 2004 r. o ochronie przyrody, występujących w zasięgu oddziaływania zamierzonego korzystania z wód lub planowanych do wykonania urządzeń wodnych.

Teren inwestycji leży poza obszarami objętymi formami ochrony przyrody oraz ochrony konserwatorskiej.


Realizacja obiektu (likwidacji rowu) nie będzie miała potencjalnie znaczącego oddziaływania na środowisko, wg Rozporządzenia Rady Ministrów z dnia 9 listopada 2010 r. w sprawie przedsięwzięć mogących znacząco oddziaływać na środowisko. Na terenie inwestycji nie występują pomniki przyrody. Nie występuje potrzeba uzyskania Decyzji o Środowiskowych Uwarunkowaniach.

13. Wnioski końcowe.

Wnosi się o wydanie wnioskodawcy pozwolenia wodnoprawnego na likwidację urządzeń wodnych – rowów przydrożnych i przepustów przy ul. Zamoście, na odcinkach wymienionych w punkcie 3.





B. Część rysunkowa

1. Plan zagospodarowania terenu z oznaczeniem zasięgu oddziaływania 18
2. Zasadnicze przekroje podłużne 19
3. Zasadnicze przekroje poprzeczne..... 20

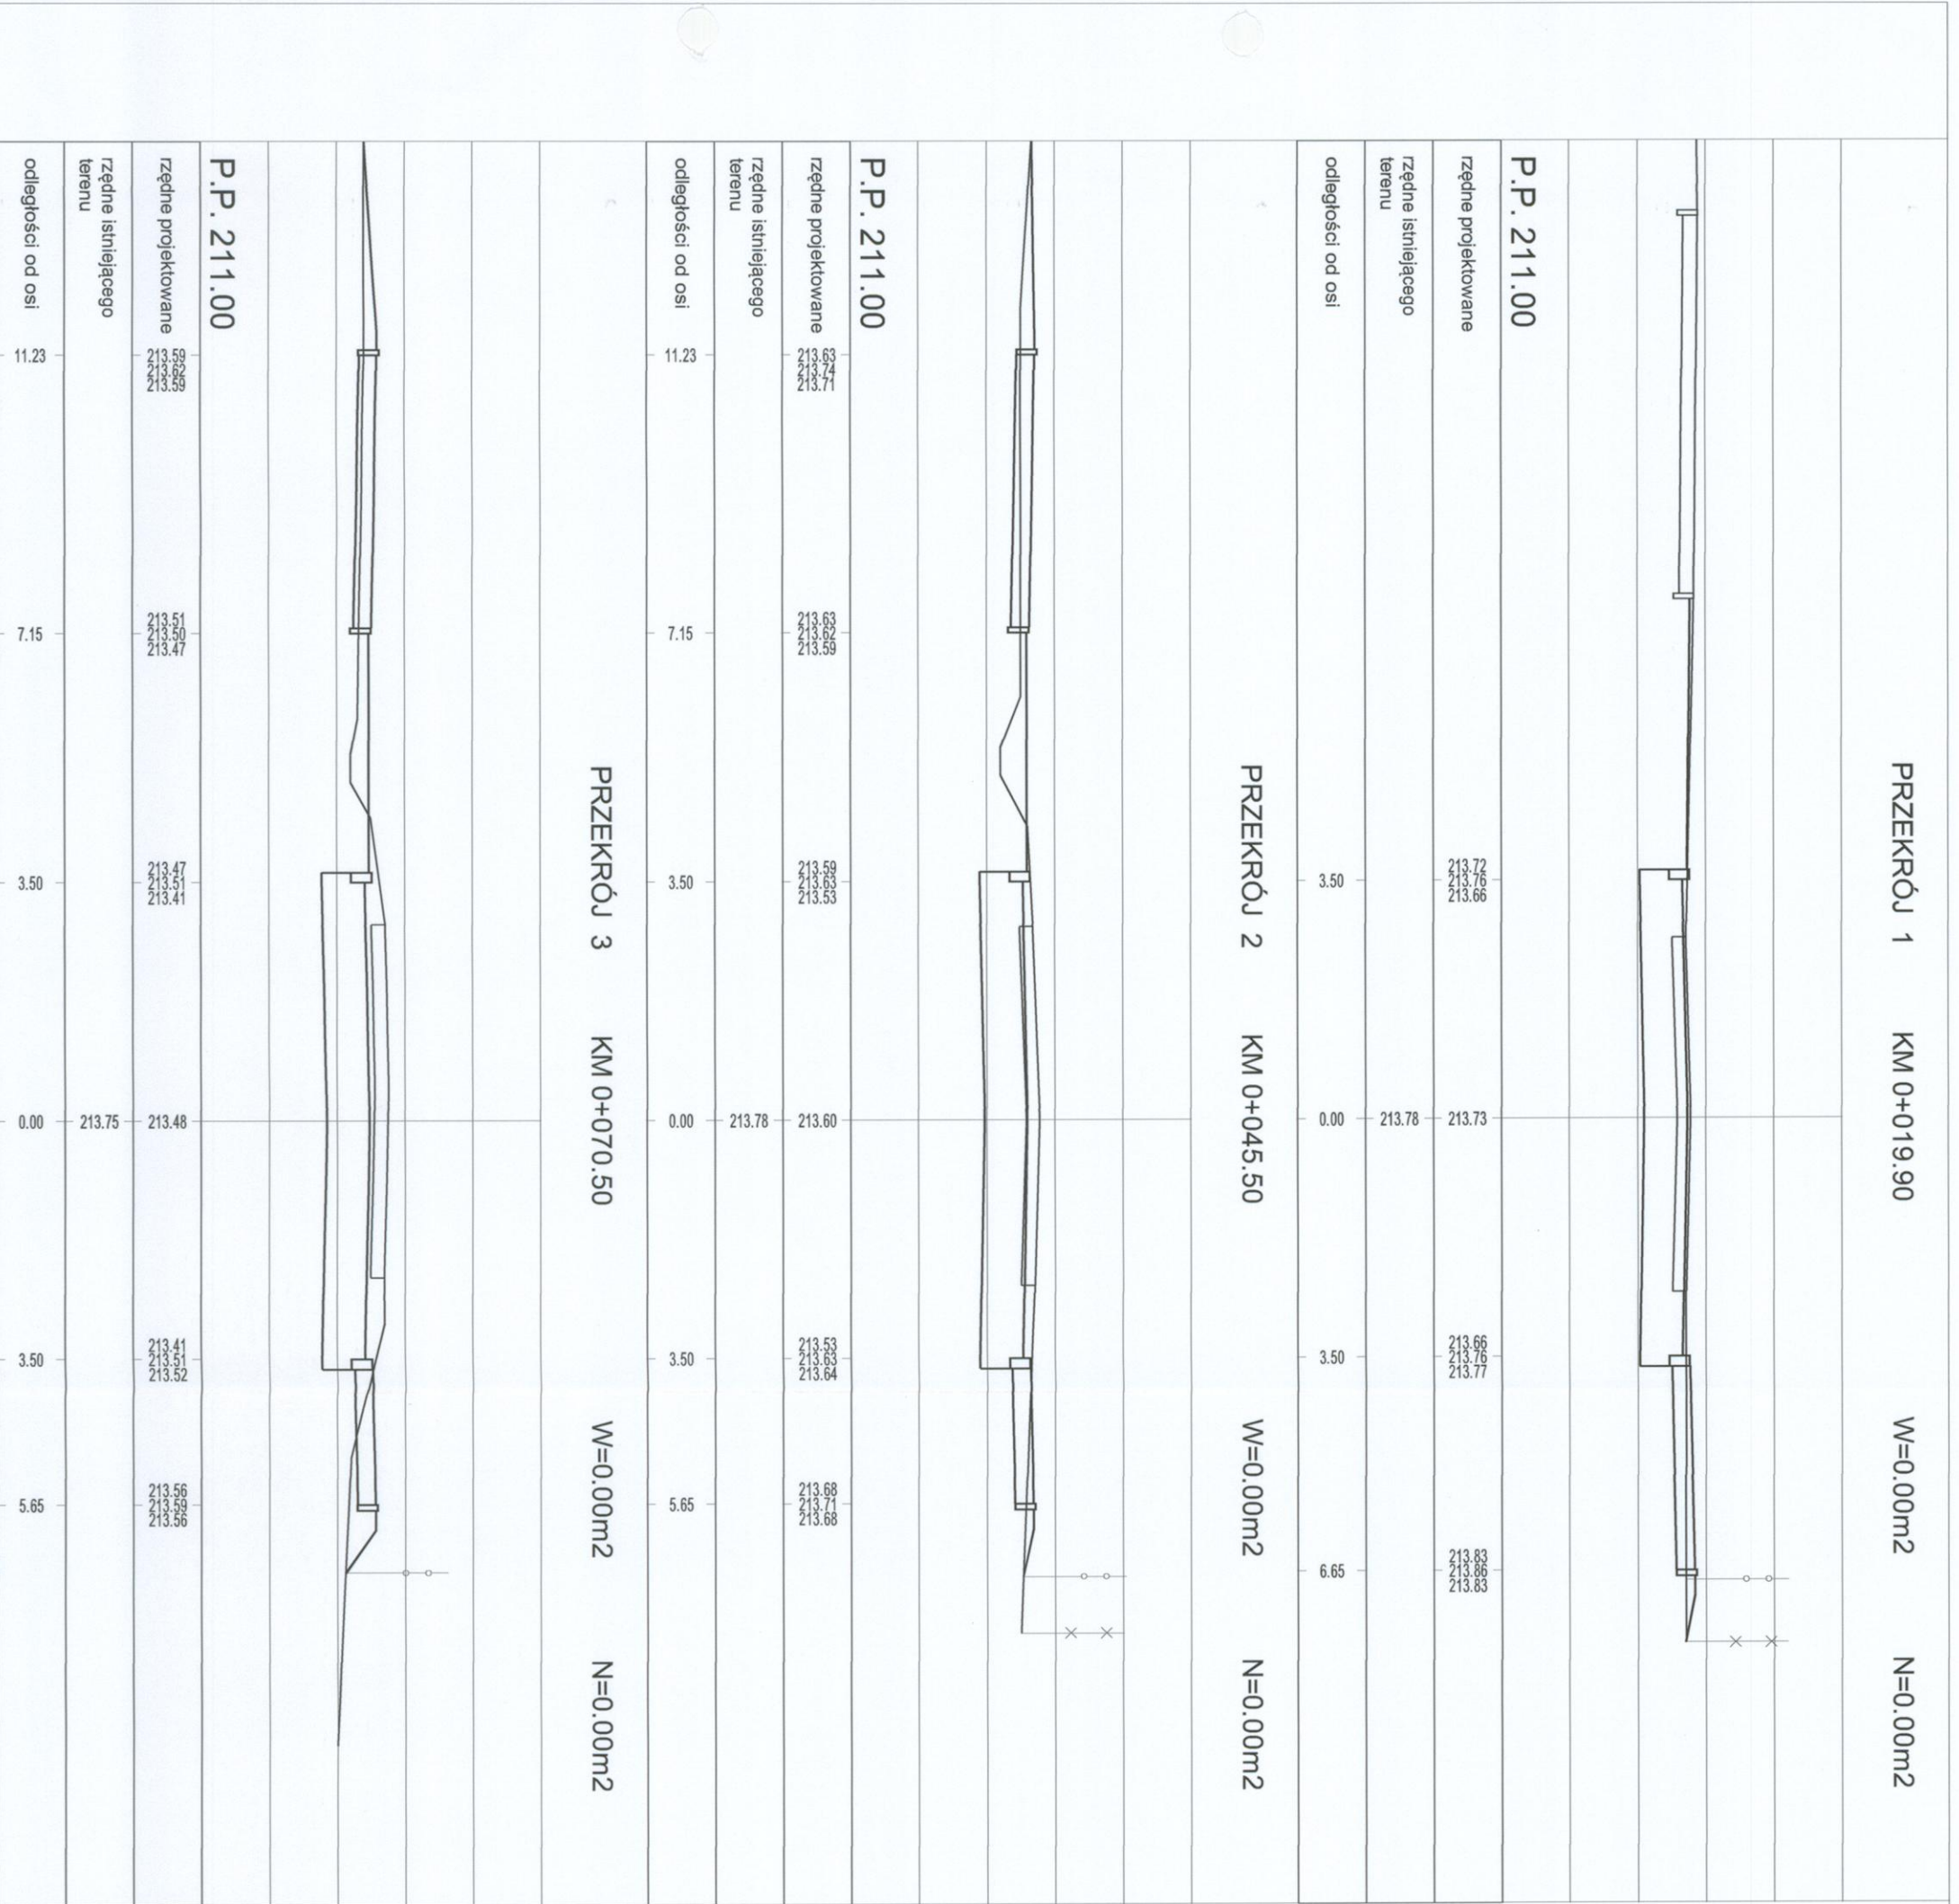

INWESTOR				MIASTO BEŁCHATÓW UL. KOŚCIUSZKI 1 97-400 BEŁCHATÓW			
JEDNOSTKA PROJEKTOWA				PRACOWNIA INŻYNIERII DROGOWEJ Kamili Miłczak, Adamów 28, 97-400 Bełchatów tel. 508-459-485, p.d.milczak@gmail.com			
ZADANIE				PRZEBUDOWA ODC. UL. ZAMOŚCIE W BEŁCHATOWIE WRAZ Z ODEJCIAMI KANALIZACJI DESZCZOWEJ I ODWODNIENIEM, ODEJŚCIAMI KANALIZACJI SANITARNEJ, OŚWIETLENIEM, KAWAŁEM TECHNOLOGICZNYM ORAZ USUNIĘCIEM KOLIZJI			
NAZWA OPRACOWANIA				PROJEKT TECHNICZNY			
TYTUŁ RYSUNKU				PRZEKROJE POPRZECZNE			
FUNKCJA		IMIĘ I NAZWISKO NUMER UPRAWNIENI		BRANŻA		PODPIS	
PROJEKTANT		Inż. Kamili Miłczak		DROGOWA			
SPRAWDZAJĄCY		LDD/400/PVOD/19					
DATA		SKALA		BRANŻA		NR RYS.	
04.2022		1 : 100		DROGOWA		05	

Zasadnicze przekroje podłużne urządzeń do likwidacji

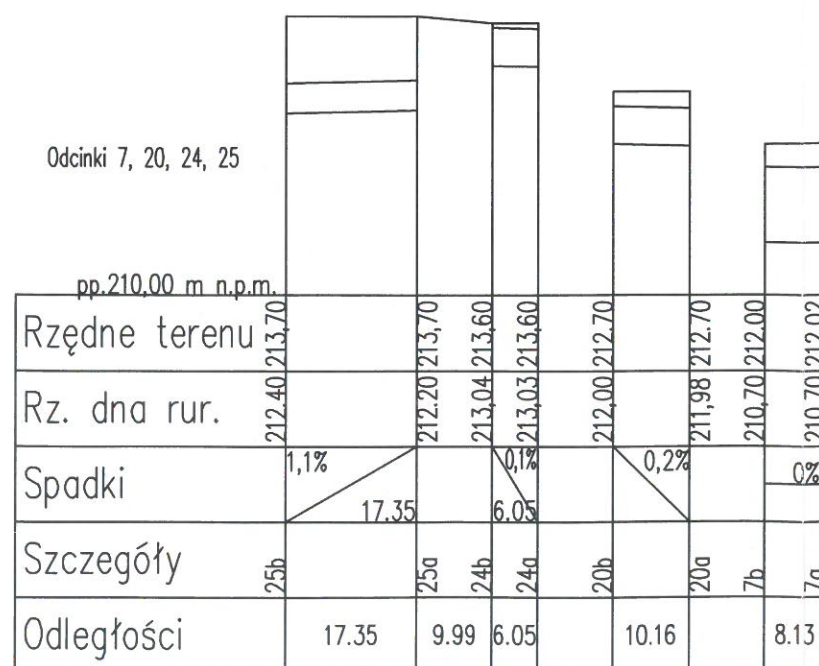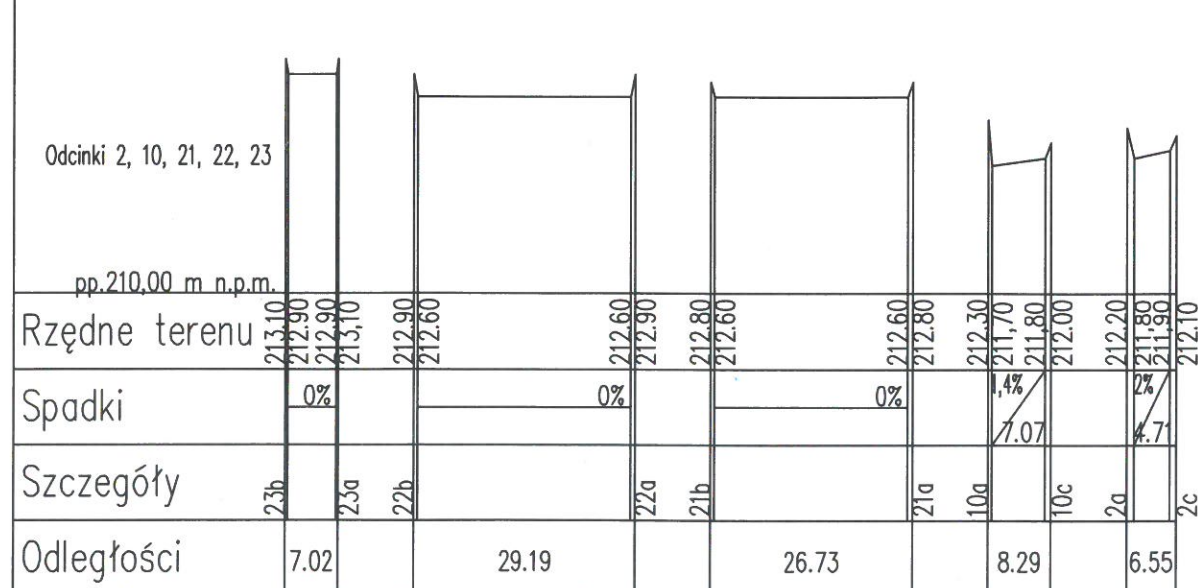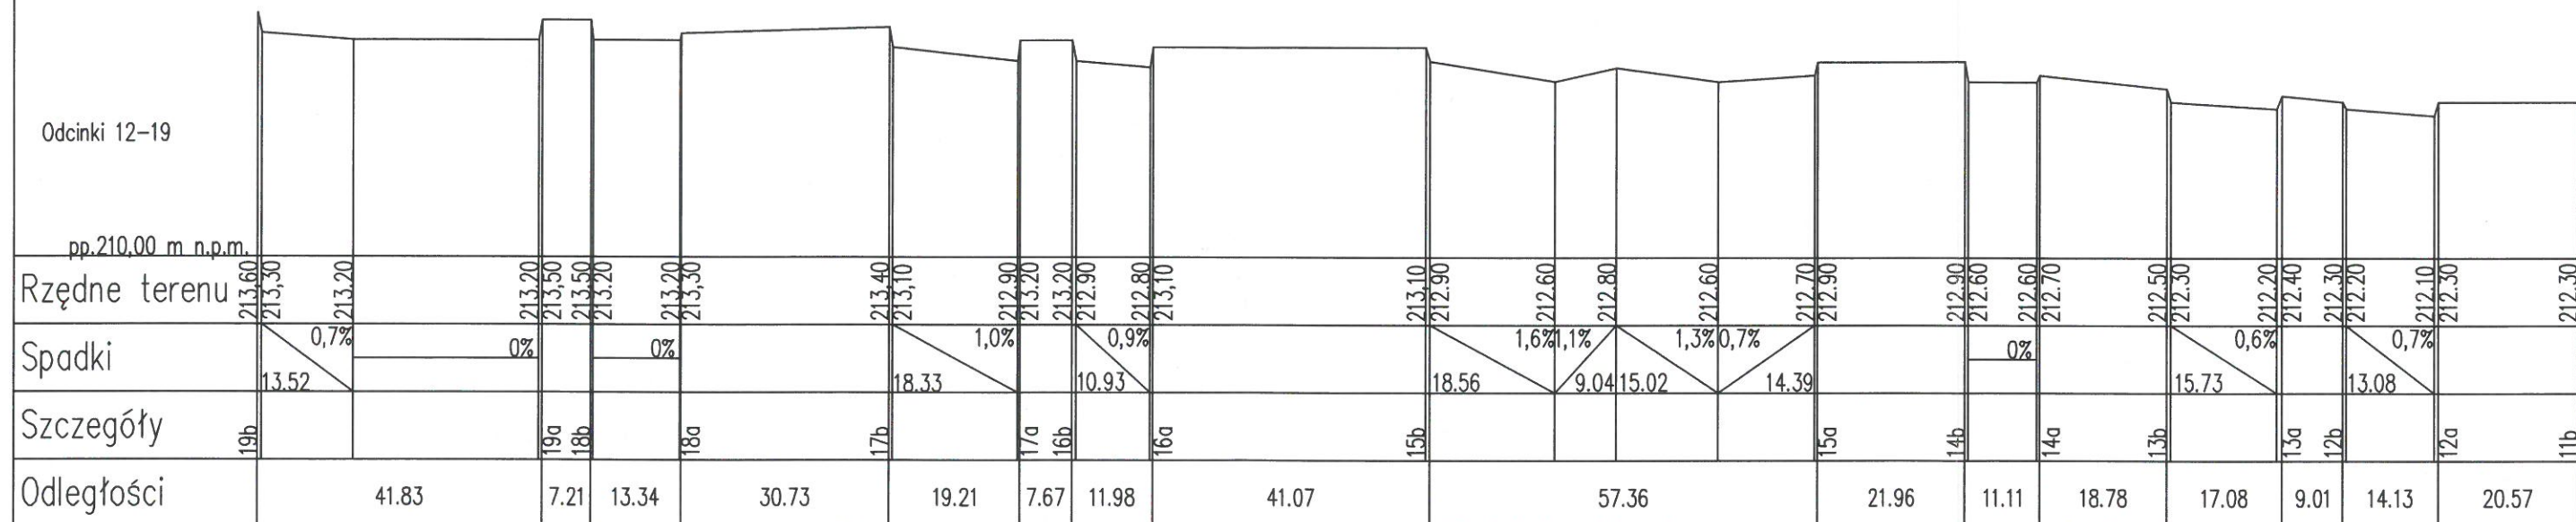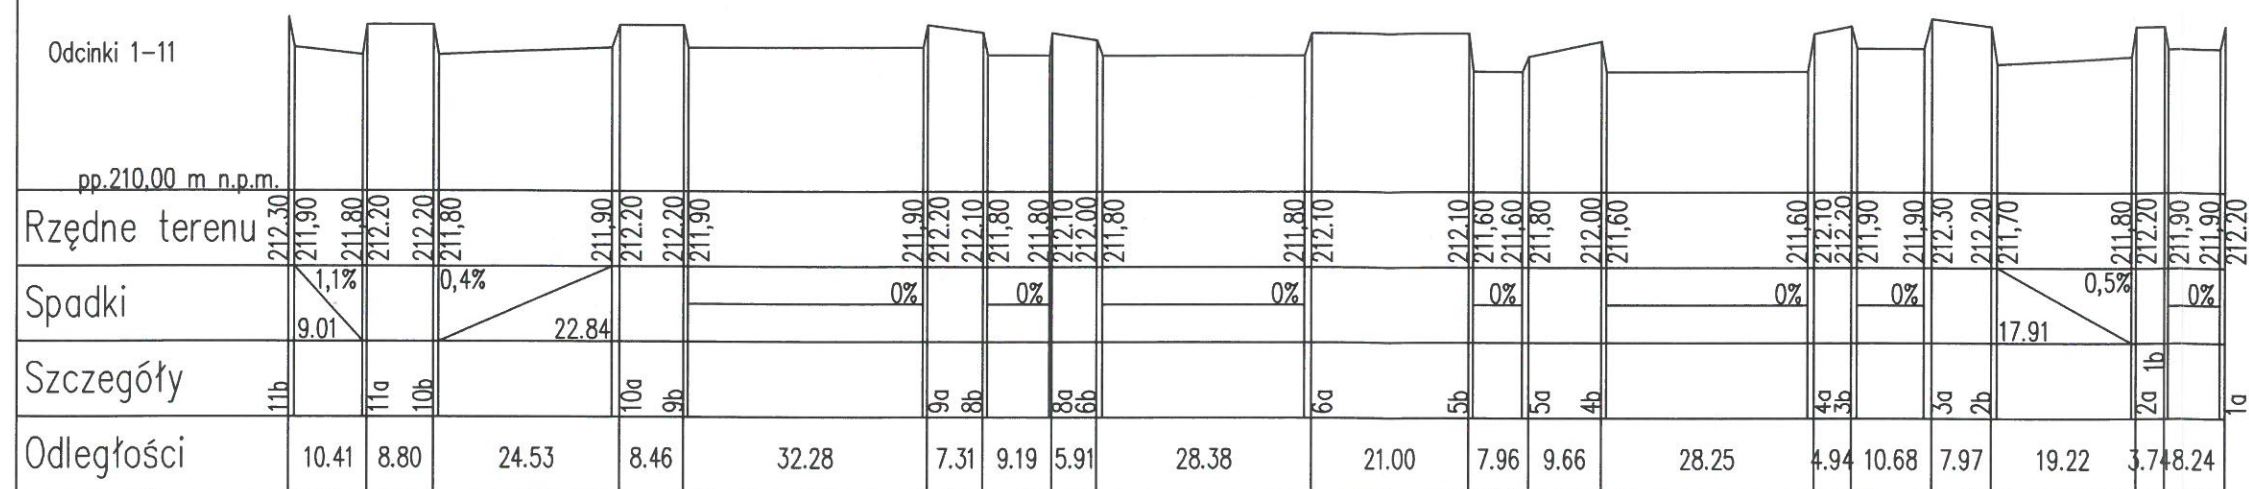

KAMIL MILCZAK adres: ADAMÓW 28 97-400 BECHATÓW
NIP 769-208-76-75 REGON 387325802
tel. 608-459-485 e-mail: pid.milczak@gmail.com

inż. Kamil Milczak
upr. bud. nr LOD/4060/PWOD/19
do projektowania i kierowania robotami
budowlanymi w ograniczonym zakresie
w specjalności inżynierii drogowej