


PRZEKRÓJ KONSTRUKCYJNY A-A
Skala 1:25

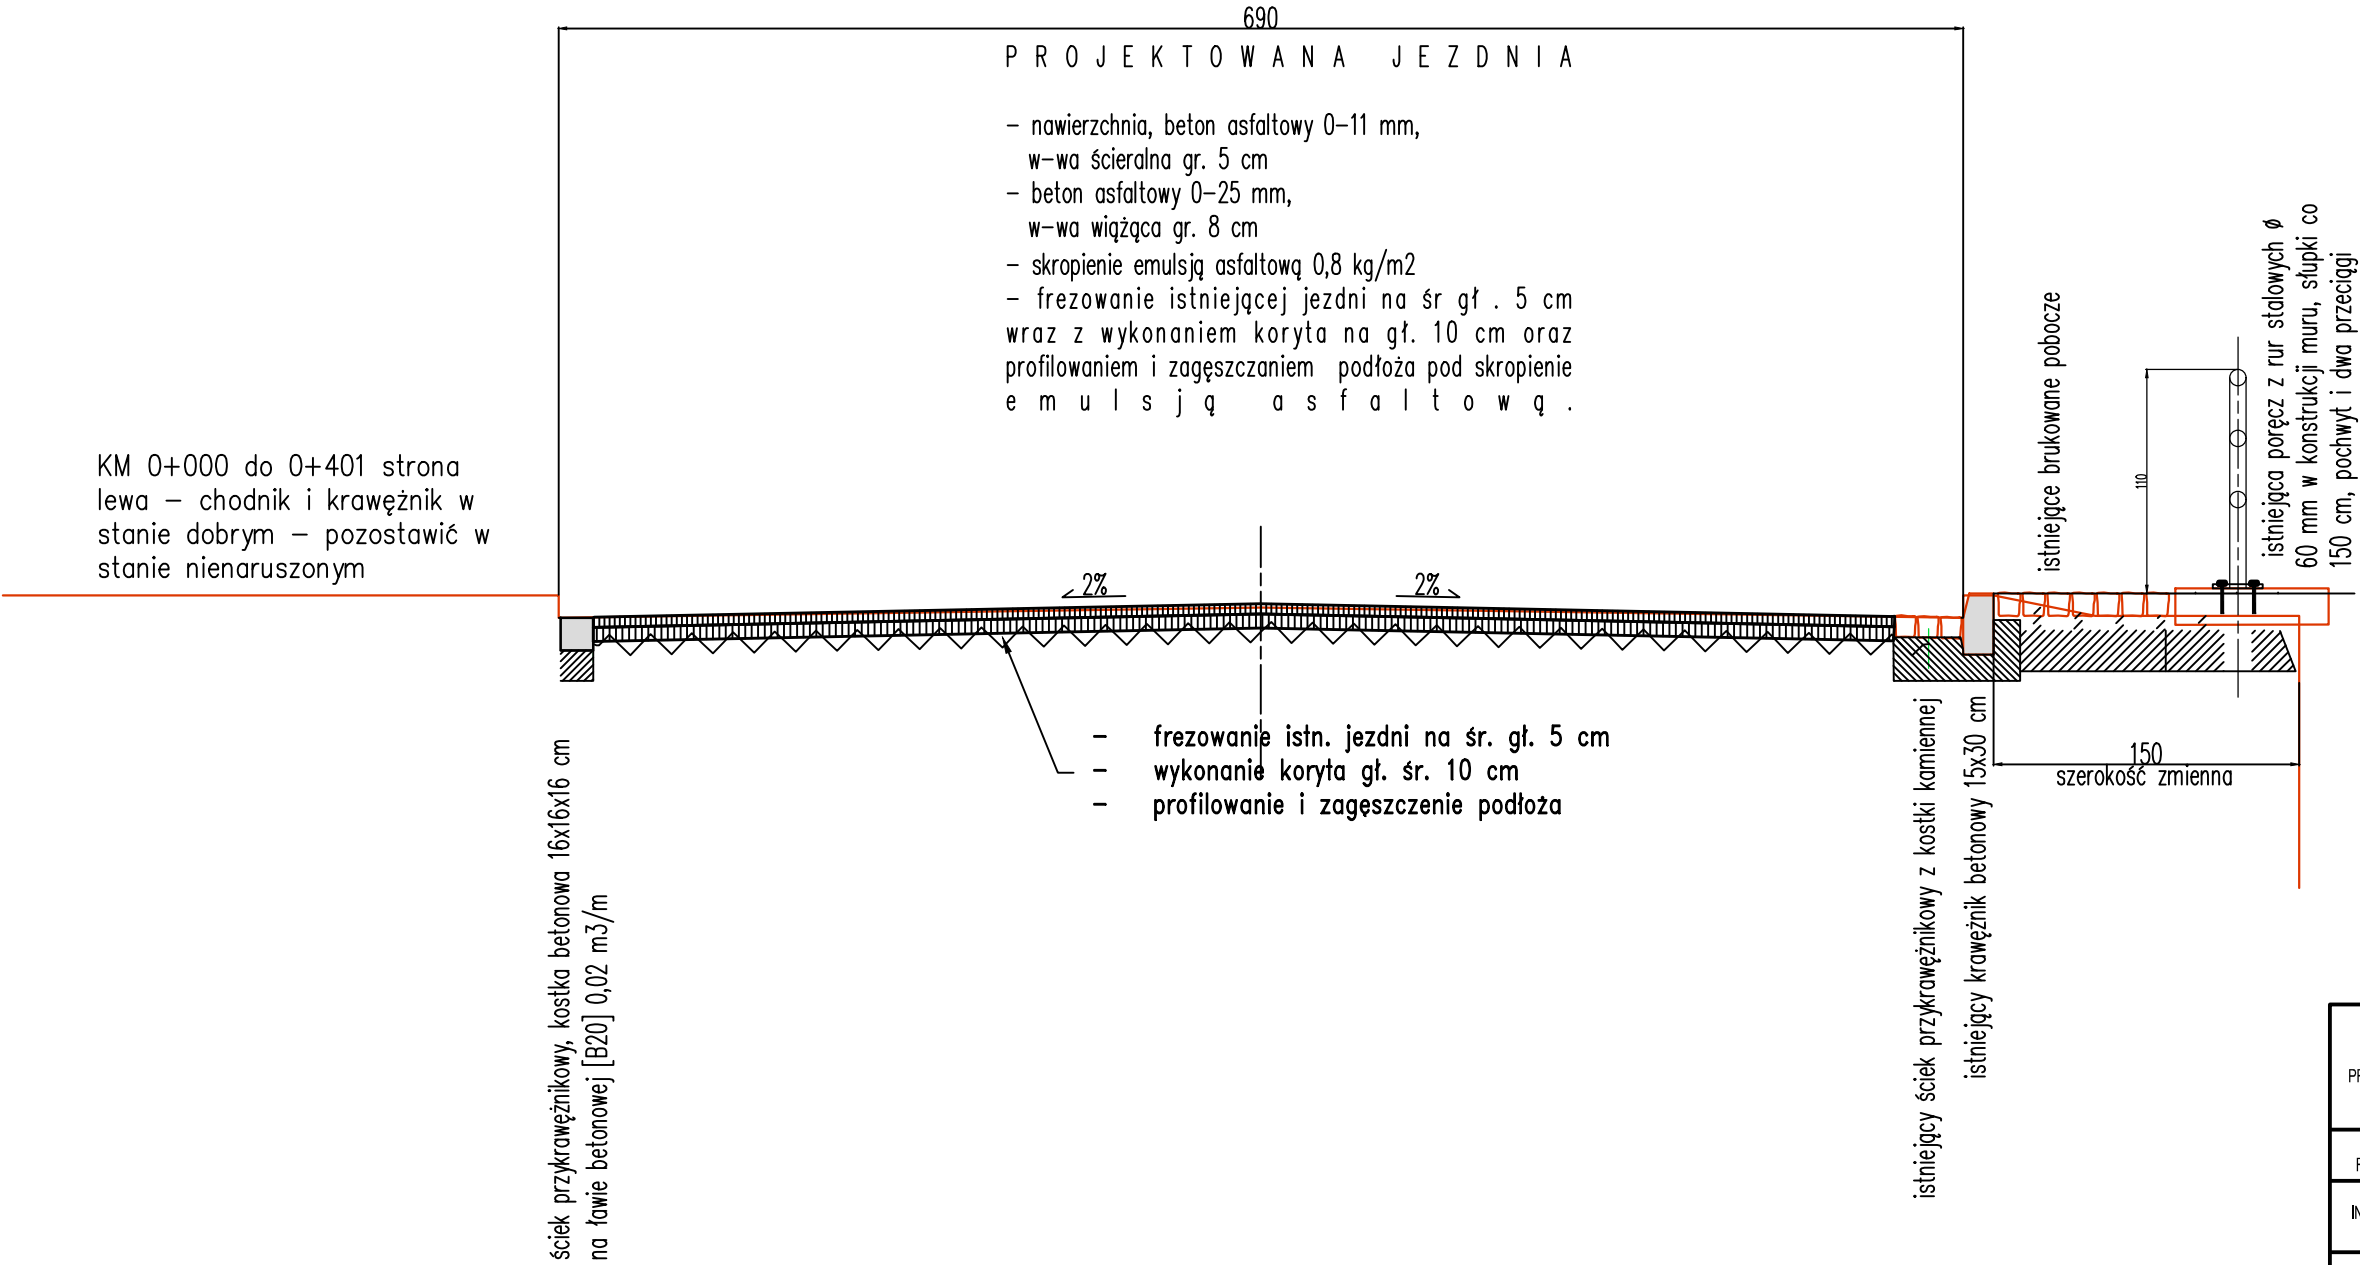

TYTUŁ PROJEKTU	Odbudowa drogi powiatowej nr 3145D, km 8+800 - 11+100 i km 13+300 - 15+800 [powódź - wrzesień 2024 r.]		
TYTUŁ RYSUNKU	PRZEKRÓJ KONSTRUKCYJNY A-A		
INWESTOR	ZARZĄD DRÓG POWIATOWYCH w KŁODZKU ul. Objazdowa 20 , 57-300 Kłodzko.		
projektował	mgr inż. Aleksander Ruczkowski	podpis	marzec 2025
			Skala 1 : 25
			Rysunek 2