


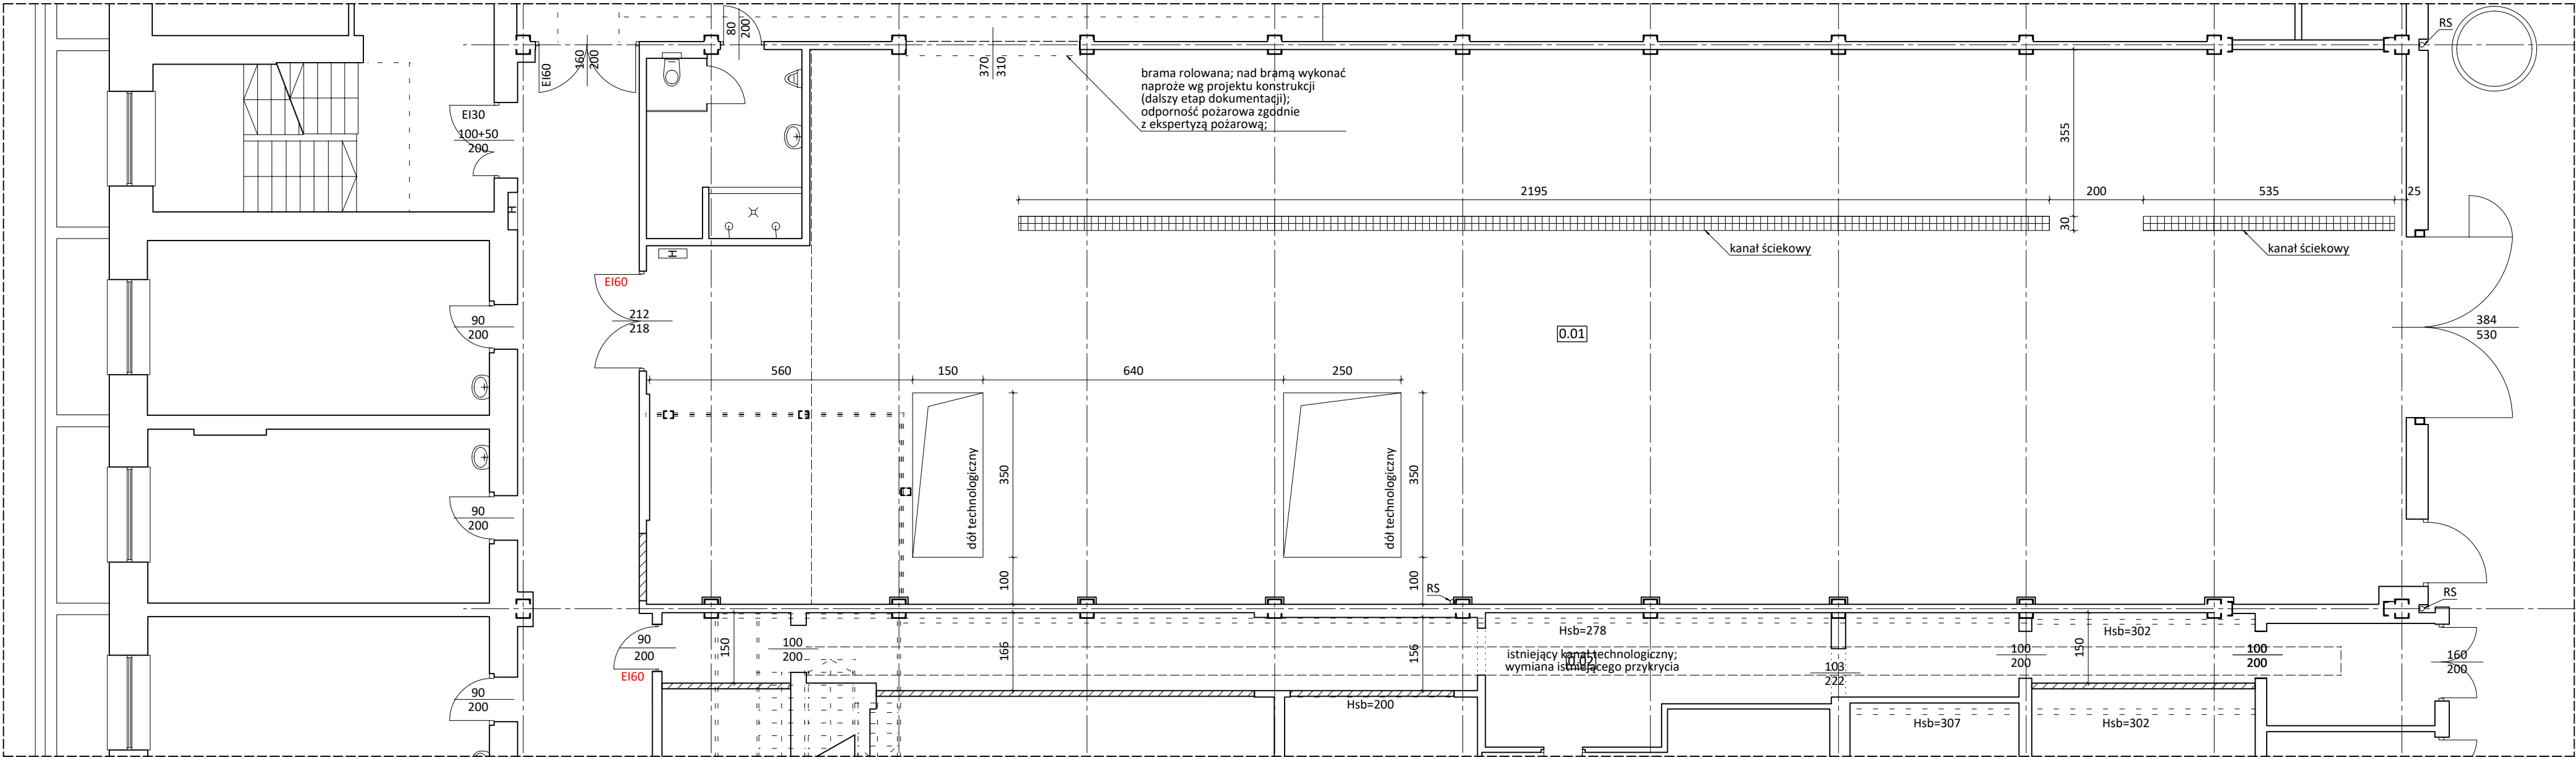

Zestawienie powierzchni:

Parter			
0.01	Hala produkcyjna	427.02 m ²	
0.02	Pom. komunikacji wewnętrznej	67.71 m ²	494.73 m2
Razem parter			494.73 m2

IMERAENG
Sp. z o.o. sp. k.

41-106 Siemianowice Śląskie
ul. W. Wroblewskiego 31a

tel: 607 896 977
e-mail: info@meraeng.com

IMERAENG

NAZWA OBIEKTU BUDOWLANEGO	ADAPTACJA HALI NR VII DLA CEŁÓW PRODUKCYJNYCH I MONTAŻU PIECA HUTNICZEGO	SKALA RYSUNKU
ADRES INWESTYCJI	ul. Karola Miarki 12-14, 44-100 Gliwice	1:100
TYTUŁ RYSUNKU	RZUT PRZYZIEMIA	DATA SPORZĄDZENIA 30.09.2024
IMIĘ I NAZWISKO PROJEKTANTA	mgr inż. architekt Katarzyna Wójcik	NUMER RYSUNKU
NUMER UPRAWNIEN BUDOWLANICH	specjalność architektoniczna 53/10/SŁOWN/I/1, S.1474	AB-01
IMIĘ I NAZWISKO SPRAWDZAJĄCEGO	mgr inż. architekt Paweł Fryszcz	
NUMER UPRAWNIEN BUDOWLANICH	specjalność architektoniczna 29/09/SŁOWN/I/1, S.1395	

PODPIS PROJEKTANTA

PODPIS SPRAWDZAJĄCEGO